


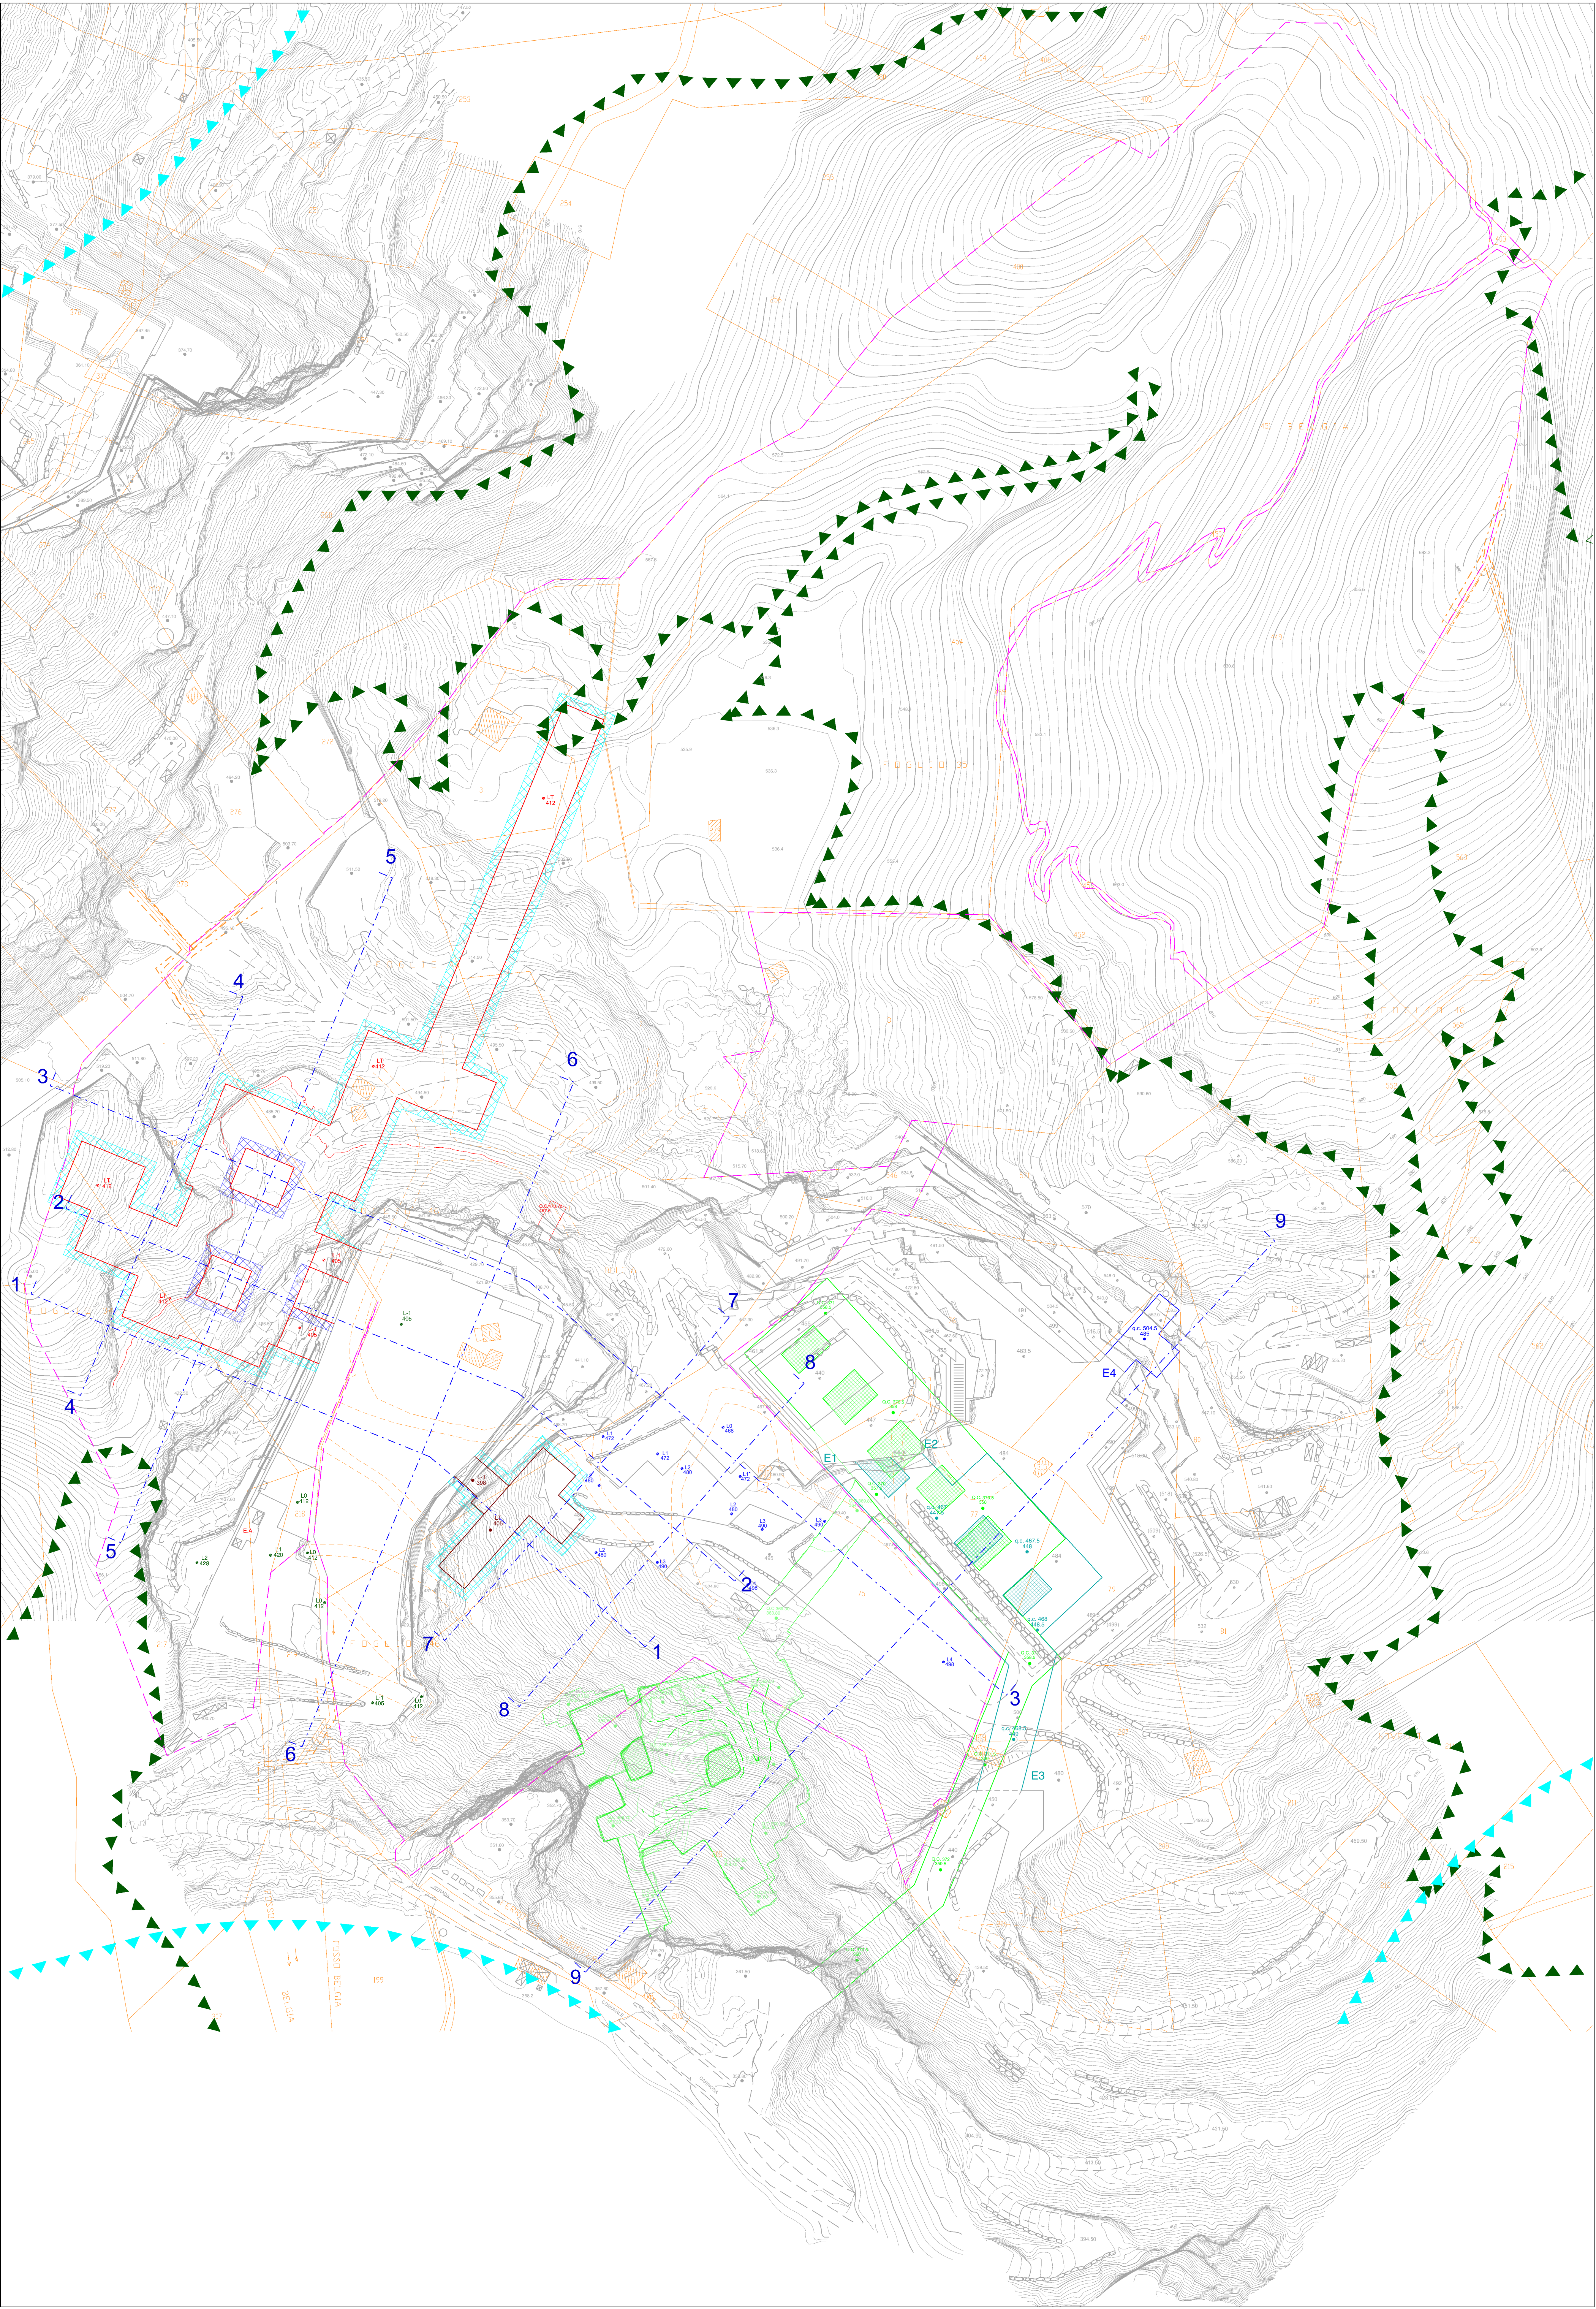

LEGENDA

- Limite area in disponibilità' Cooperativa Cavatori Canalgrande Soc. Coop.
- Dividenti catastali
- E.A. Edifici Aziendali
- C.E. Cabina Elettrica
- Traccia di sezione
- Profili cantieri a cielo aperto
- 438,70 Quota media indicativa
- Profili bancate sepolte generate da vecchie lavorazioni
- 460,5 Quote approssimate bancate vecchie lavorazioni
- Profilo cantiere sotterraneo Ovest
- Profilo cantiere sotterraneo Est
- Profili sotterranei cava Novella A n.121
- ▲▲▲ Limite area sottoposta a Vincolo secondo D.Lgs 42/04 art.142 lettera g) "Terriori coperti da foreste e boschi"
- ▲▲▲ Limite area sottoposta a Vincolo secondo D.Lgs 42/04 art.142 lettera c) "Fiumi, torrenti, corsi d'acqua"

Quota riferimento Livelli in coltivazione Cantiere Inferiore
L2 = 428 - 429 m (+/- 1m)
L1 = 420 - 421 m (+/- 1m)
L0 = 412 - 413 m (+/- 1m)
L-1 = 404 - 405 m (+/- 1m)

Quota riferimento Livelli in coltivazione Cantiere Superiore
L4 = 497 - 498 m (+/- 1m)
L3 = 489 - 490 m (+/- 1m)
L2 = 480 - 481 m (+/- 1m)
L1 = 472 - 473 m (+/- 1m)
L0 = 467 - 468 m (+/- 1m)

Quota riferimento Livelli in coltivazione Sotterraneo Ovest
LT = 412 - 413 m (+/- 1m)
L-1 = 404 - 405 m (+/- 1m)

Quota riferimento Livelli in coltivazione Sotterraneo Est
LT = 404 - 405 m (+/- 1m)
L-1 = 397 - 398 m (+/- 1m)

- dove: LT Livello Tracciamento (quota puntuale funzione del rateo di ascesa della macchina da galleria)
- Tolleranza sulla posizione dei Cantieri Sotterranei funzione della situazione strutturale riscontrata
- Tolleranza di posizione/dimensione degli elementi di sostegno funzione della situazione strutturale riscontrata

COMUNE DI CARRARA

PROVINCIA DI MASSA CARRARA

PIANO DI COLTIVAZIONE DELLA CAVA
DENOMINATA "BELGIA C" N.120

ESERCENTE:
Cooperativa Cavatori Canalgrande Soc. Coop.

TITOLO:
PLANIMETRIA PROGETTO
FASE INTERMEDIA

B			
A			
REV.	DATA	DESCRIZIONE	DIS.
IL TECNICO:	Dott. Ing. MASSIMO GARDENATO Ingegnere chimico		SCALA: 1:1.000
		DATA: SETTEMBRE 2025	TAV. N. 5
			REV. 0
			FILE: PlanProg Belgia25.dgn



Via G. Pizzardi, 44 Castelnuovo Garfagna - via Lungarno, 26/A 51033 Carrara (BO)
Tel. 0585 293077 fax 0585 812512 e-mail: studi@rocknet.net