


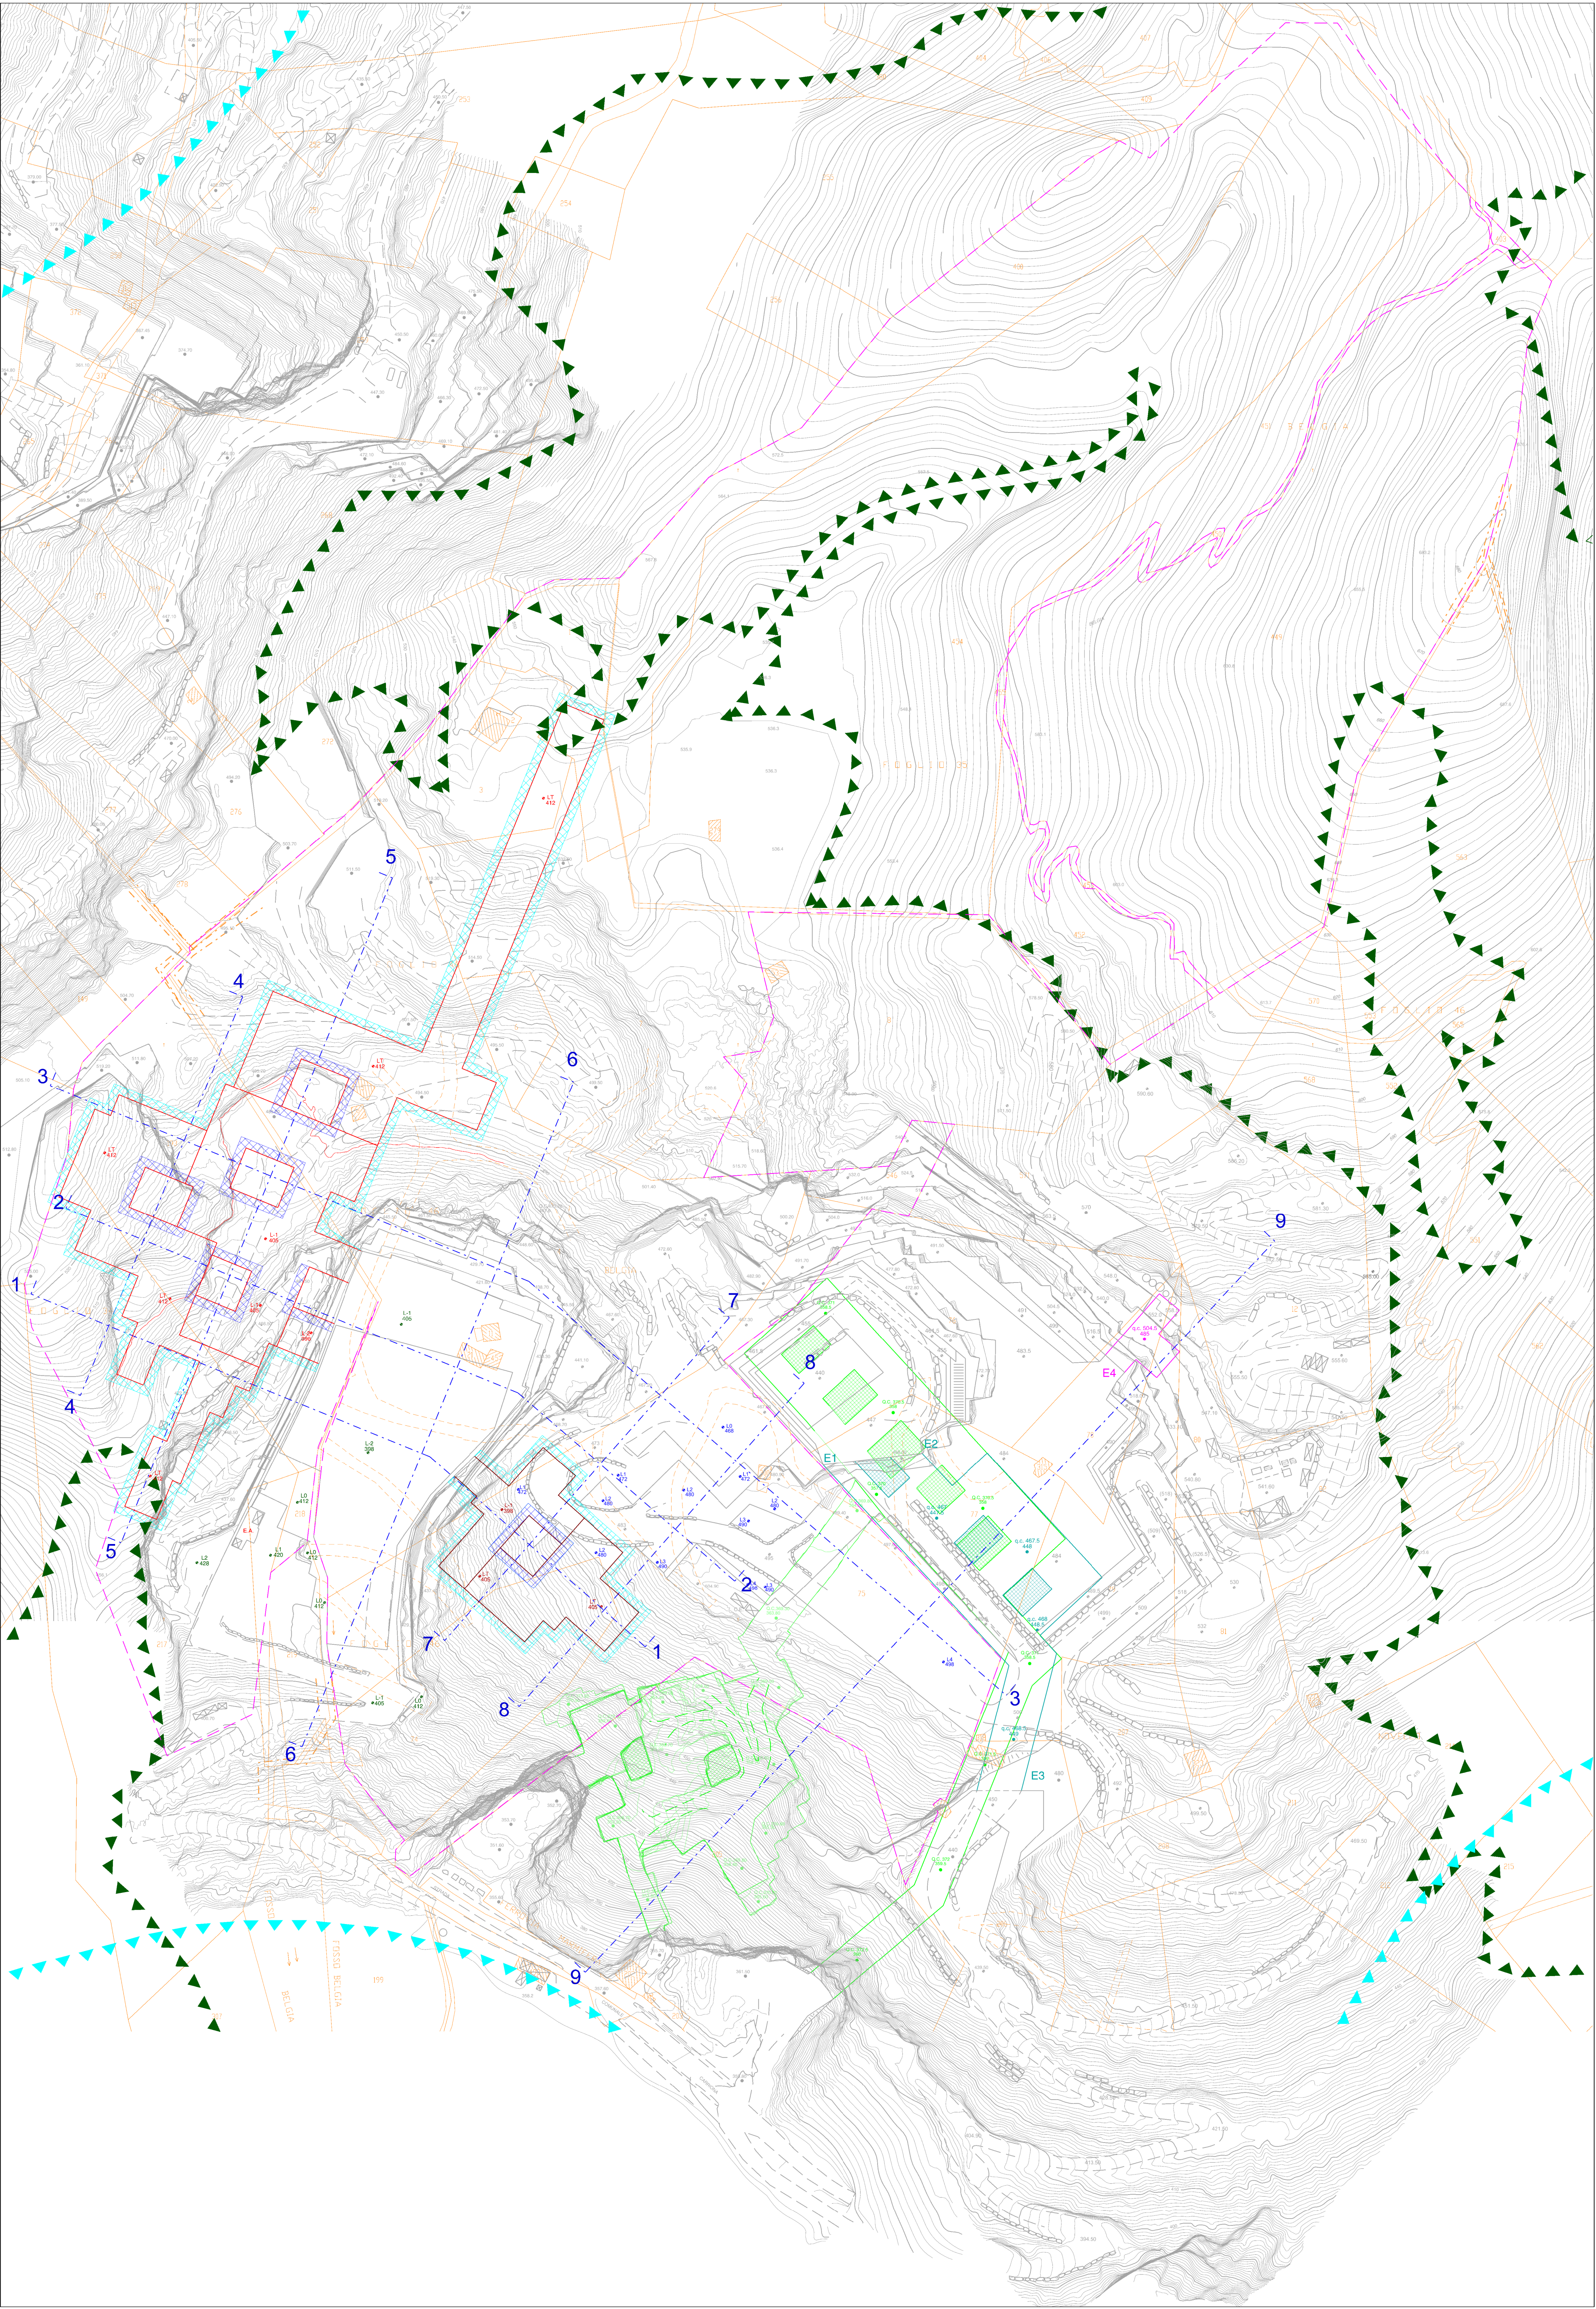

LEGENDA

Limite area in disponibilit  Cooperativa Cavatori Canalgrande Soc. Coop.

Dividenti catastali

E.A. Edifici Aziendali

C.E. Cabina Elettrica

Traccia di sezione

Profili cantieri a cielo aperto

Quota media indicativa

Profili bancate sepolte generate da vecchie lavorazioni

Quote approssimate bancate vecchie lavorazioni

Profilo cantiere sotterraneo Ovest

Profilo cantiere sotterraneo Est

Profili sotterranei cava Novella A n.121

Limite area sottoposta a Vincolo secondo D.Lgs 42/04 art.142 lettera g) "Terreni coperti da foreste e boschi"

Limite area sottoposta a Vincolo secondo D.Lgs 42/04 art.142 lettera c) "Fiumi, torrenti, corsi d'acqua"

Quota riferimento Livelli in coltivazione Cantiere Inferiore	Quota riferimento Livelli in coltivazione Cantiere Superiore
L2 = 428 - 429 m (+/- 1m)	L4 = 497 - 498 m (+/- 1m)
L1 = 420 - 421 m (+/- 1m)	L3 = 489 - 490 m (+/- 1m)
L0 = 412 - 413 m (+/- 1m)	L2 = 480 - 481 m (+/- 1m)
L-1 = 404 - 405 m (+/- 1m)	L1 = 472 - 473 m (+/- 1m)
L-2 = 397 - 398 m (+/- 1m)	L0 = 467 - 468 m (+/- 1m)

Quota riferimento Livelli in coltivazione Sotterraneo Ovest	Quota riferimento Livelli in coltivazione Sotterraneo Est
LT = 412 - 413 m (+/- 1m)	LT = 404 - 405 m (+/- 1m)
L-1 = 404 - 405 m (+/- 1m)	L-1 = 397 - 398 m (+/- 1m)
L-2 = 397 - 398 m (+/- 1m)	

dove: LT

Livello Tracciamento (quota puntuale funzione del raseo di ascesa della macchina da galleria)

Tolleranza sulla posizione dei Cantieri Sotterranei funzione della situazione strutturale riscontrata

Tolleranza di posizione/dimensione degli elementi ai sostegno funzione della situazione strutturale riscontrata

COMUNE DI CARRARA

PROVINCIA DI MASSA CARRARA

PIANO DI COLTIVAZIONE DELLA CAVA
DENOMINATA "BELGIA" C" N.120

ESERCENTE:

Cooperativa Cavatori Canalgrande Soc. Coop.

TITOLO:

PLANIMETRIA PROGETTO
FASE FINALE

B			
A			
REV.	DATA	DESCRIZIONE	DIS.
IL TECNICO:	Dott. Ing. MASSIMO GARDENATO Ingegnere chimico		SCALA: 1:1.000 TAV. N. 6 DATA: SETTEMBRE 2025 REV. 0 FILE: PlanProg Belgia25.dgn

ROC

rock engineering & environmental assessment

Via G. Pascoli, 44 Castelnuovo Garfagna - via Tulliana, 26/A 51033 Carrara (BO)

Tel. 0585 293077 fax 0585 814512 e-mail: studi@rocknet.net