
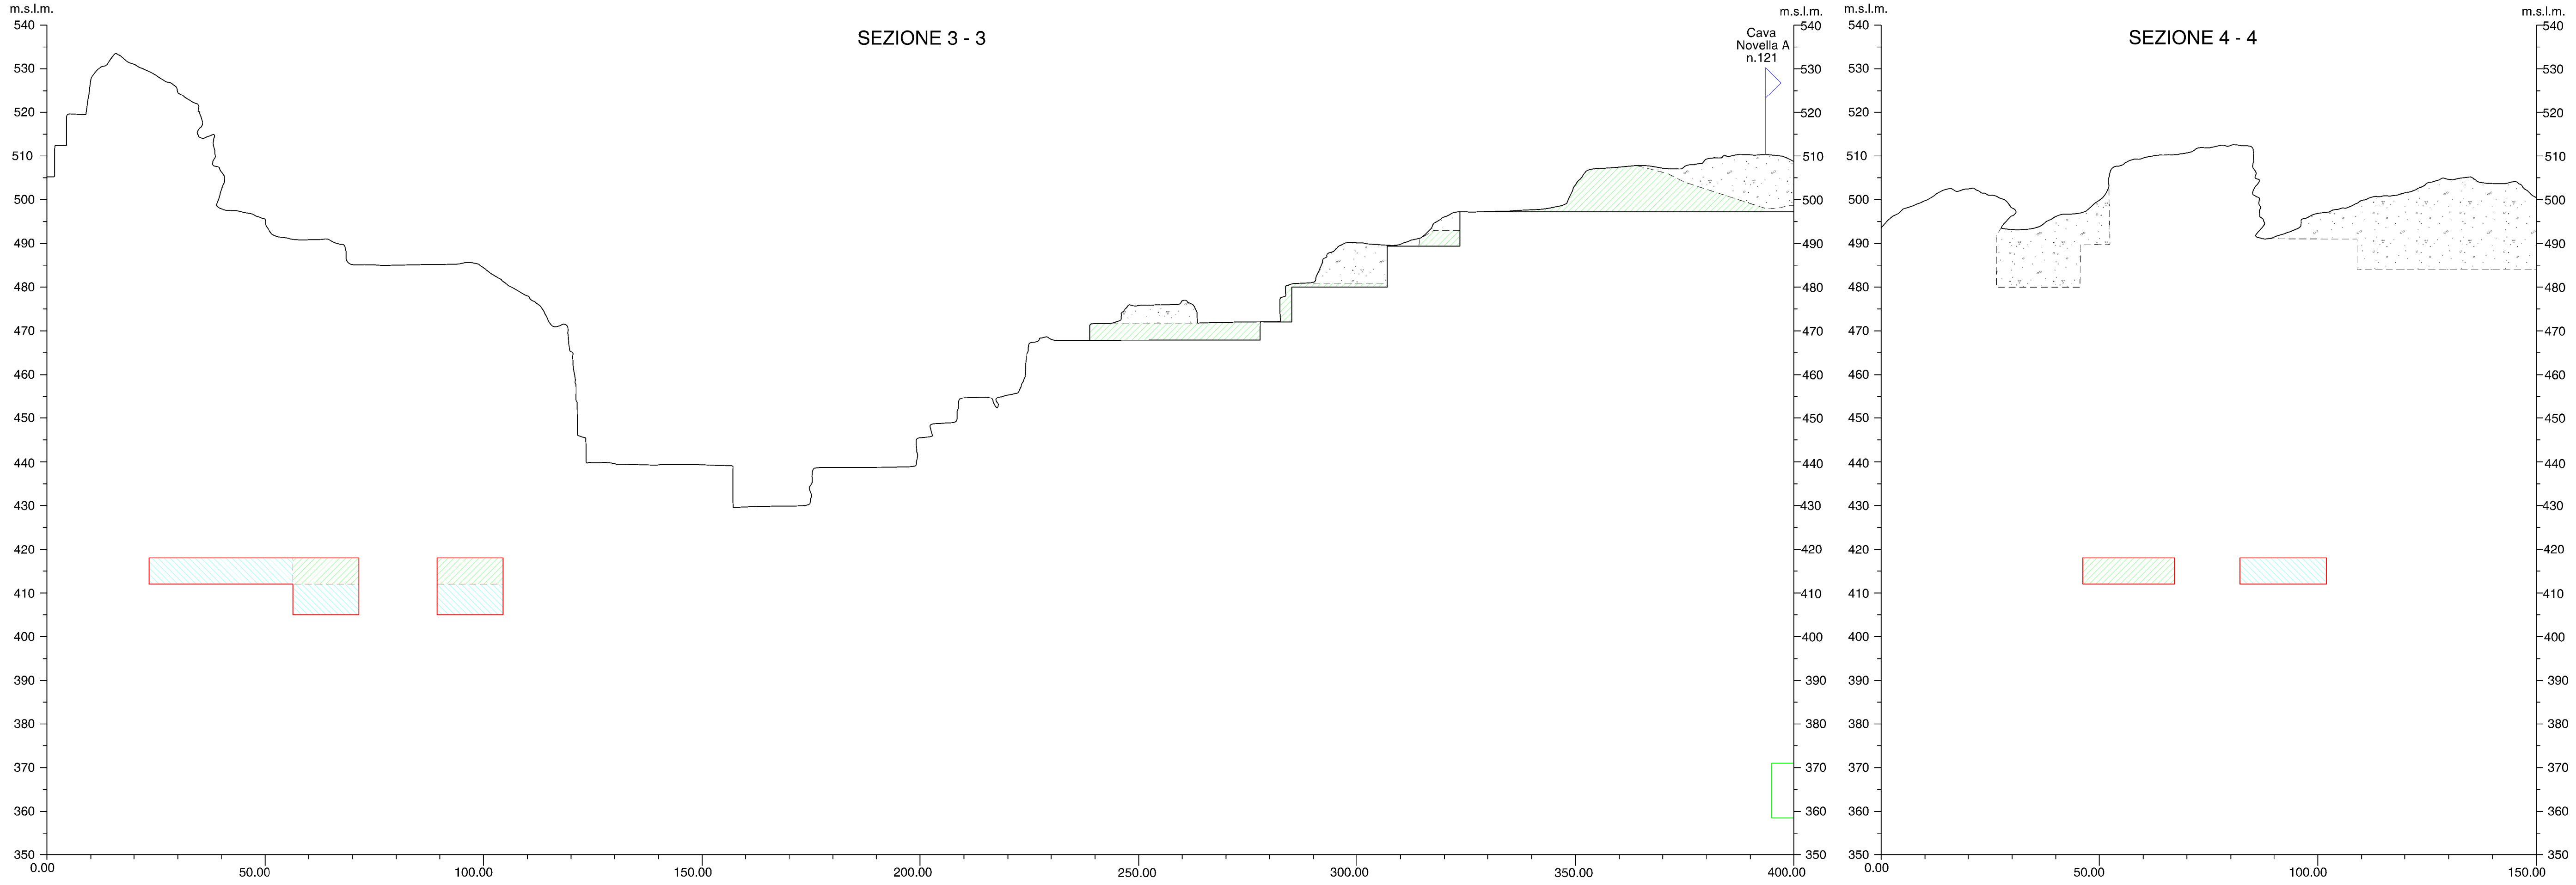


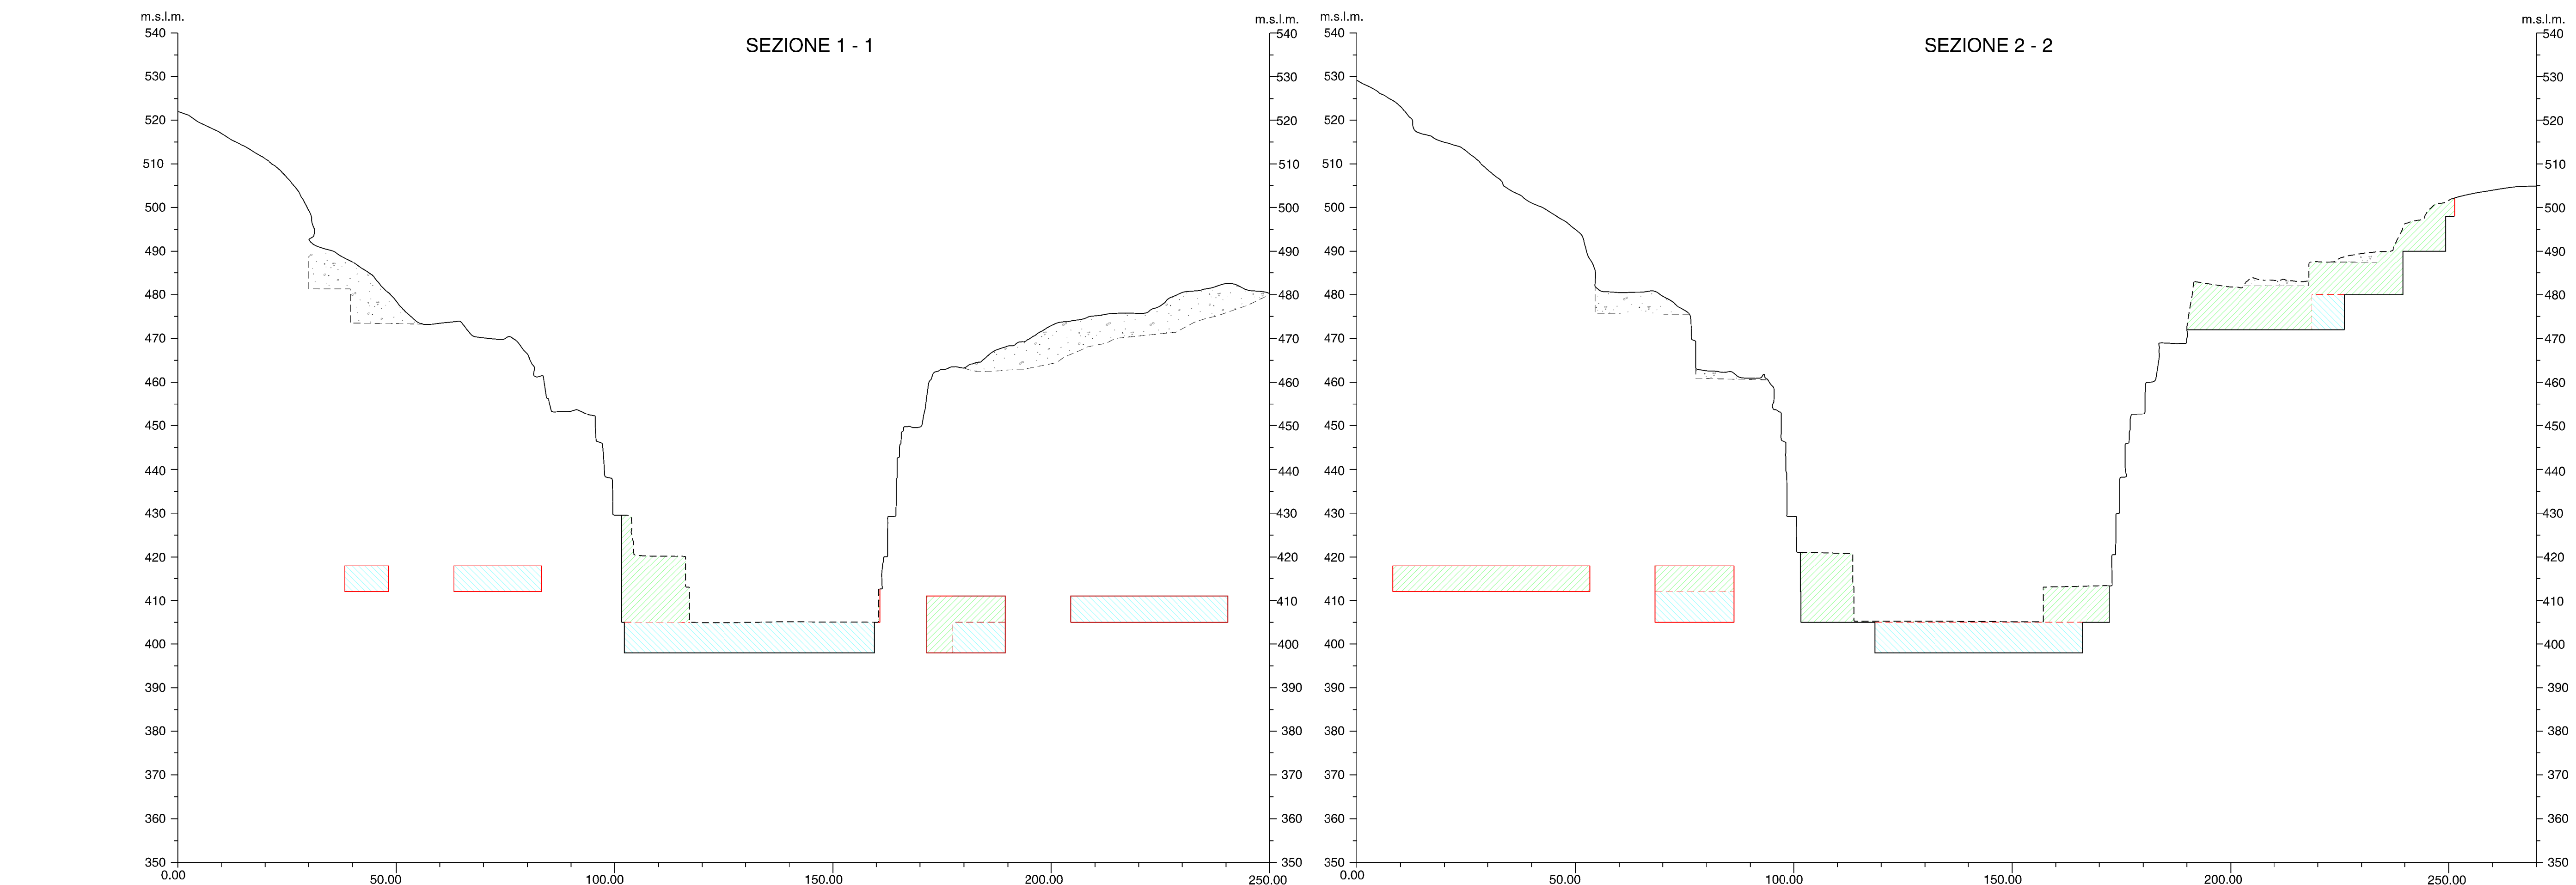

LEGENDA

Profilo Finale Cantiere a cielo aperto

Profilo Attuale ove modificato

Profilo substrato roccioso e/o bancate sepolte

Profilo Finale Cantiere Sotterraneo Ovest

Profilo Finale Cantiere Sotterraneo Est

Lavorazioni Fase Intermedia

Lavorazioni Fase Finale

COMUNE DI CARRARA

PROVINCIA DI MASSA CARRARA

PIANO DI COLTIVAZIONE DELLA CAVA

DENOMINATA "BELGIA C" N.120

ESERCENTE:

Cooperativa Cavatori Canalgrande Soc. Coop.

TITOLO:

SEZIONI DI PROGETTO

B				
A				
REV.	DATA	DESCRIZIONE	DIS.	
IL TECNICO:		INGEGNERE MASSIMO GARDENATO ingegnere ministeriale	SCALA: 1:800 DATA: SETTEMBRE 2025	TAV. N. 7A REV. 0 FILE: Sezioni Belgia22.dgn

ROC

Rock engineering & environmental assessment

via G. Puzos, 44 Castelnuovo Garf (LI) - via Turigliano, 24/A 54033 Carrara (MS)

Tel. (0585 094117) fax (0585 844251) e-mail: studi@roccn.it