



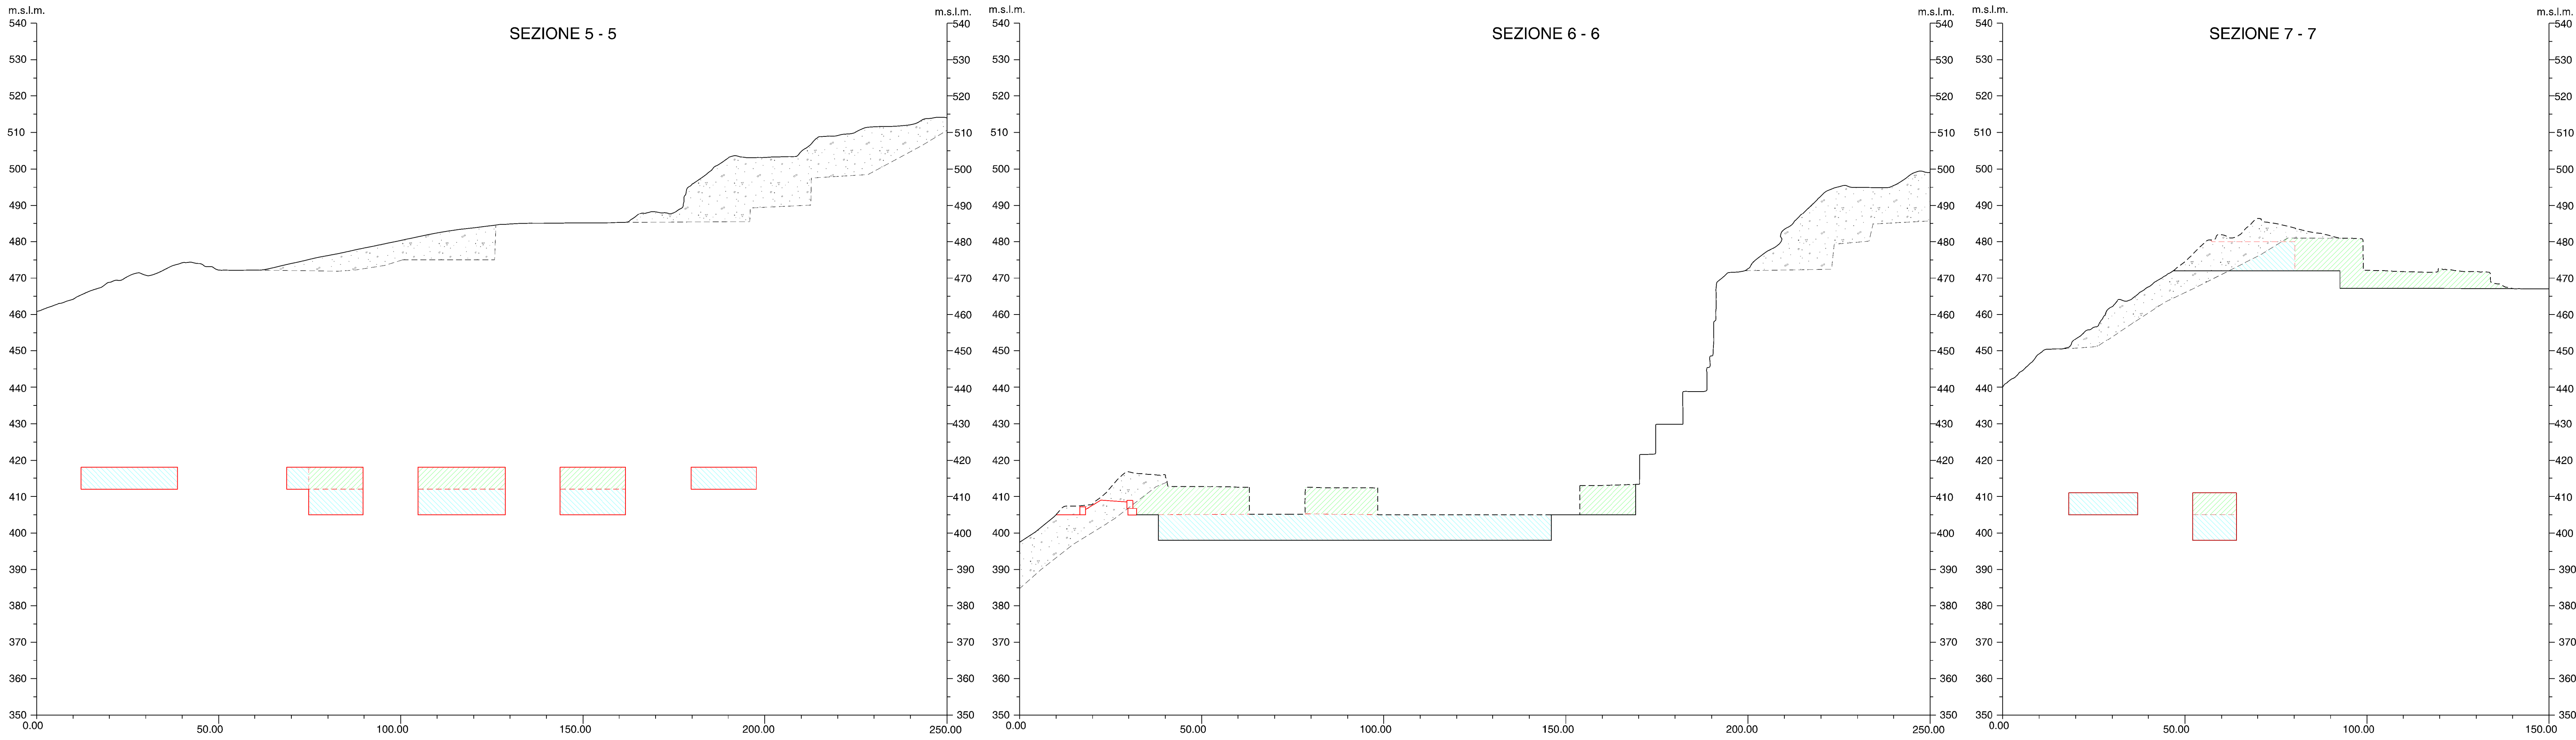

- LEGENDA
- Profilo Finale Cantiere a cielo aperto
 - Profilo Attuale ove modificato
 - Profilo substrato roccioso e/o bancate sepolte
 - Profilo Finale Cantiere Sotterraneo Ovest
 - Profilo Finale Cantiere Sotterraneo Est
 - Lavorazioni Fase Intermedia
 - Lavorazioni Fase Finale
 - Profilo Finale Cantiere a cielo aperto cava Novella A n.121
 - Profili Finali Cantieri Sotterranei cava Novella A n.121

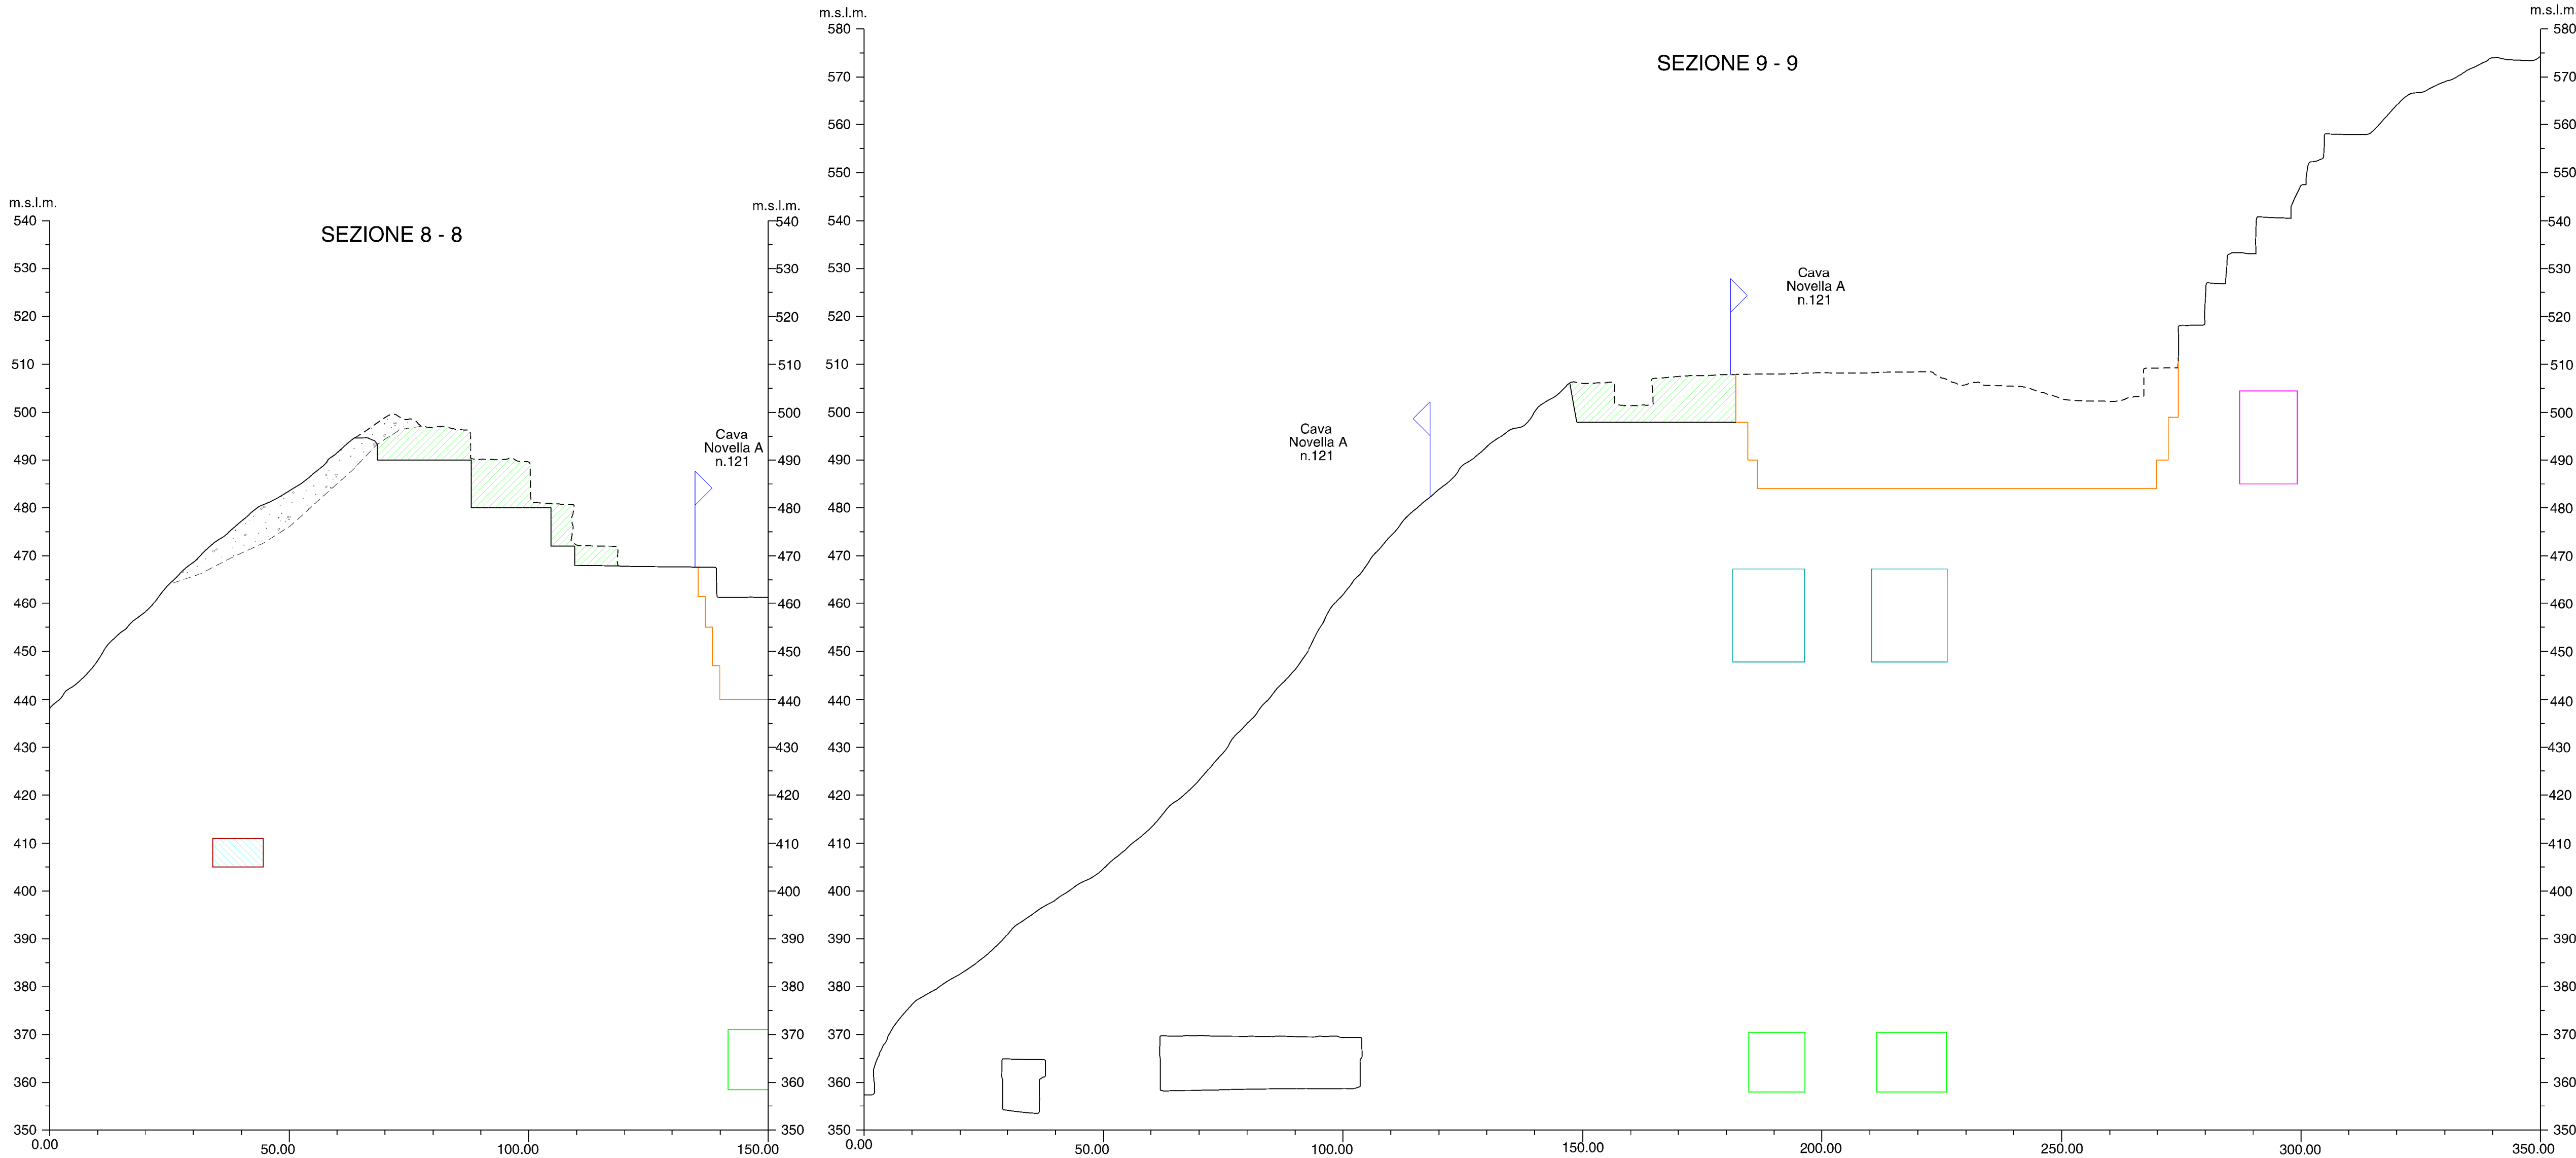

COMUNE DI CARRARA			
PROVINCIA DI MASSA CARRARA			
PIANO DI COLTIVAZIONE DELLA CAVA DENOMINATA "BELGIA C" N.120			
ESERCENTE:		TITOLO:	
Cooperativa Cavatori Canalgrande Soc. Coop.		SEZIONI DI PROGETTO	
B			
A			
REV.	DATA	DESCRIZIONE	DIS.
IL TECNICO:		SCALA:	TAV. N.
Dott. Ing. MASSIMO GARDENATO ingegnere minorato		1:800	7B
SETTEMBRE 2025		DATA:	REV. 0
		FILE:	Sezioni-Belgia2.dgn
			