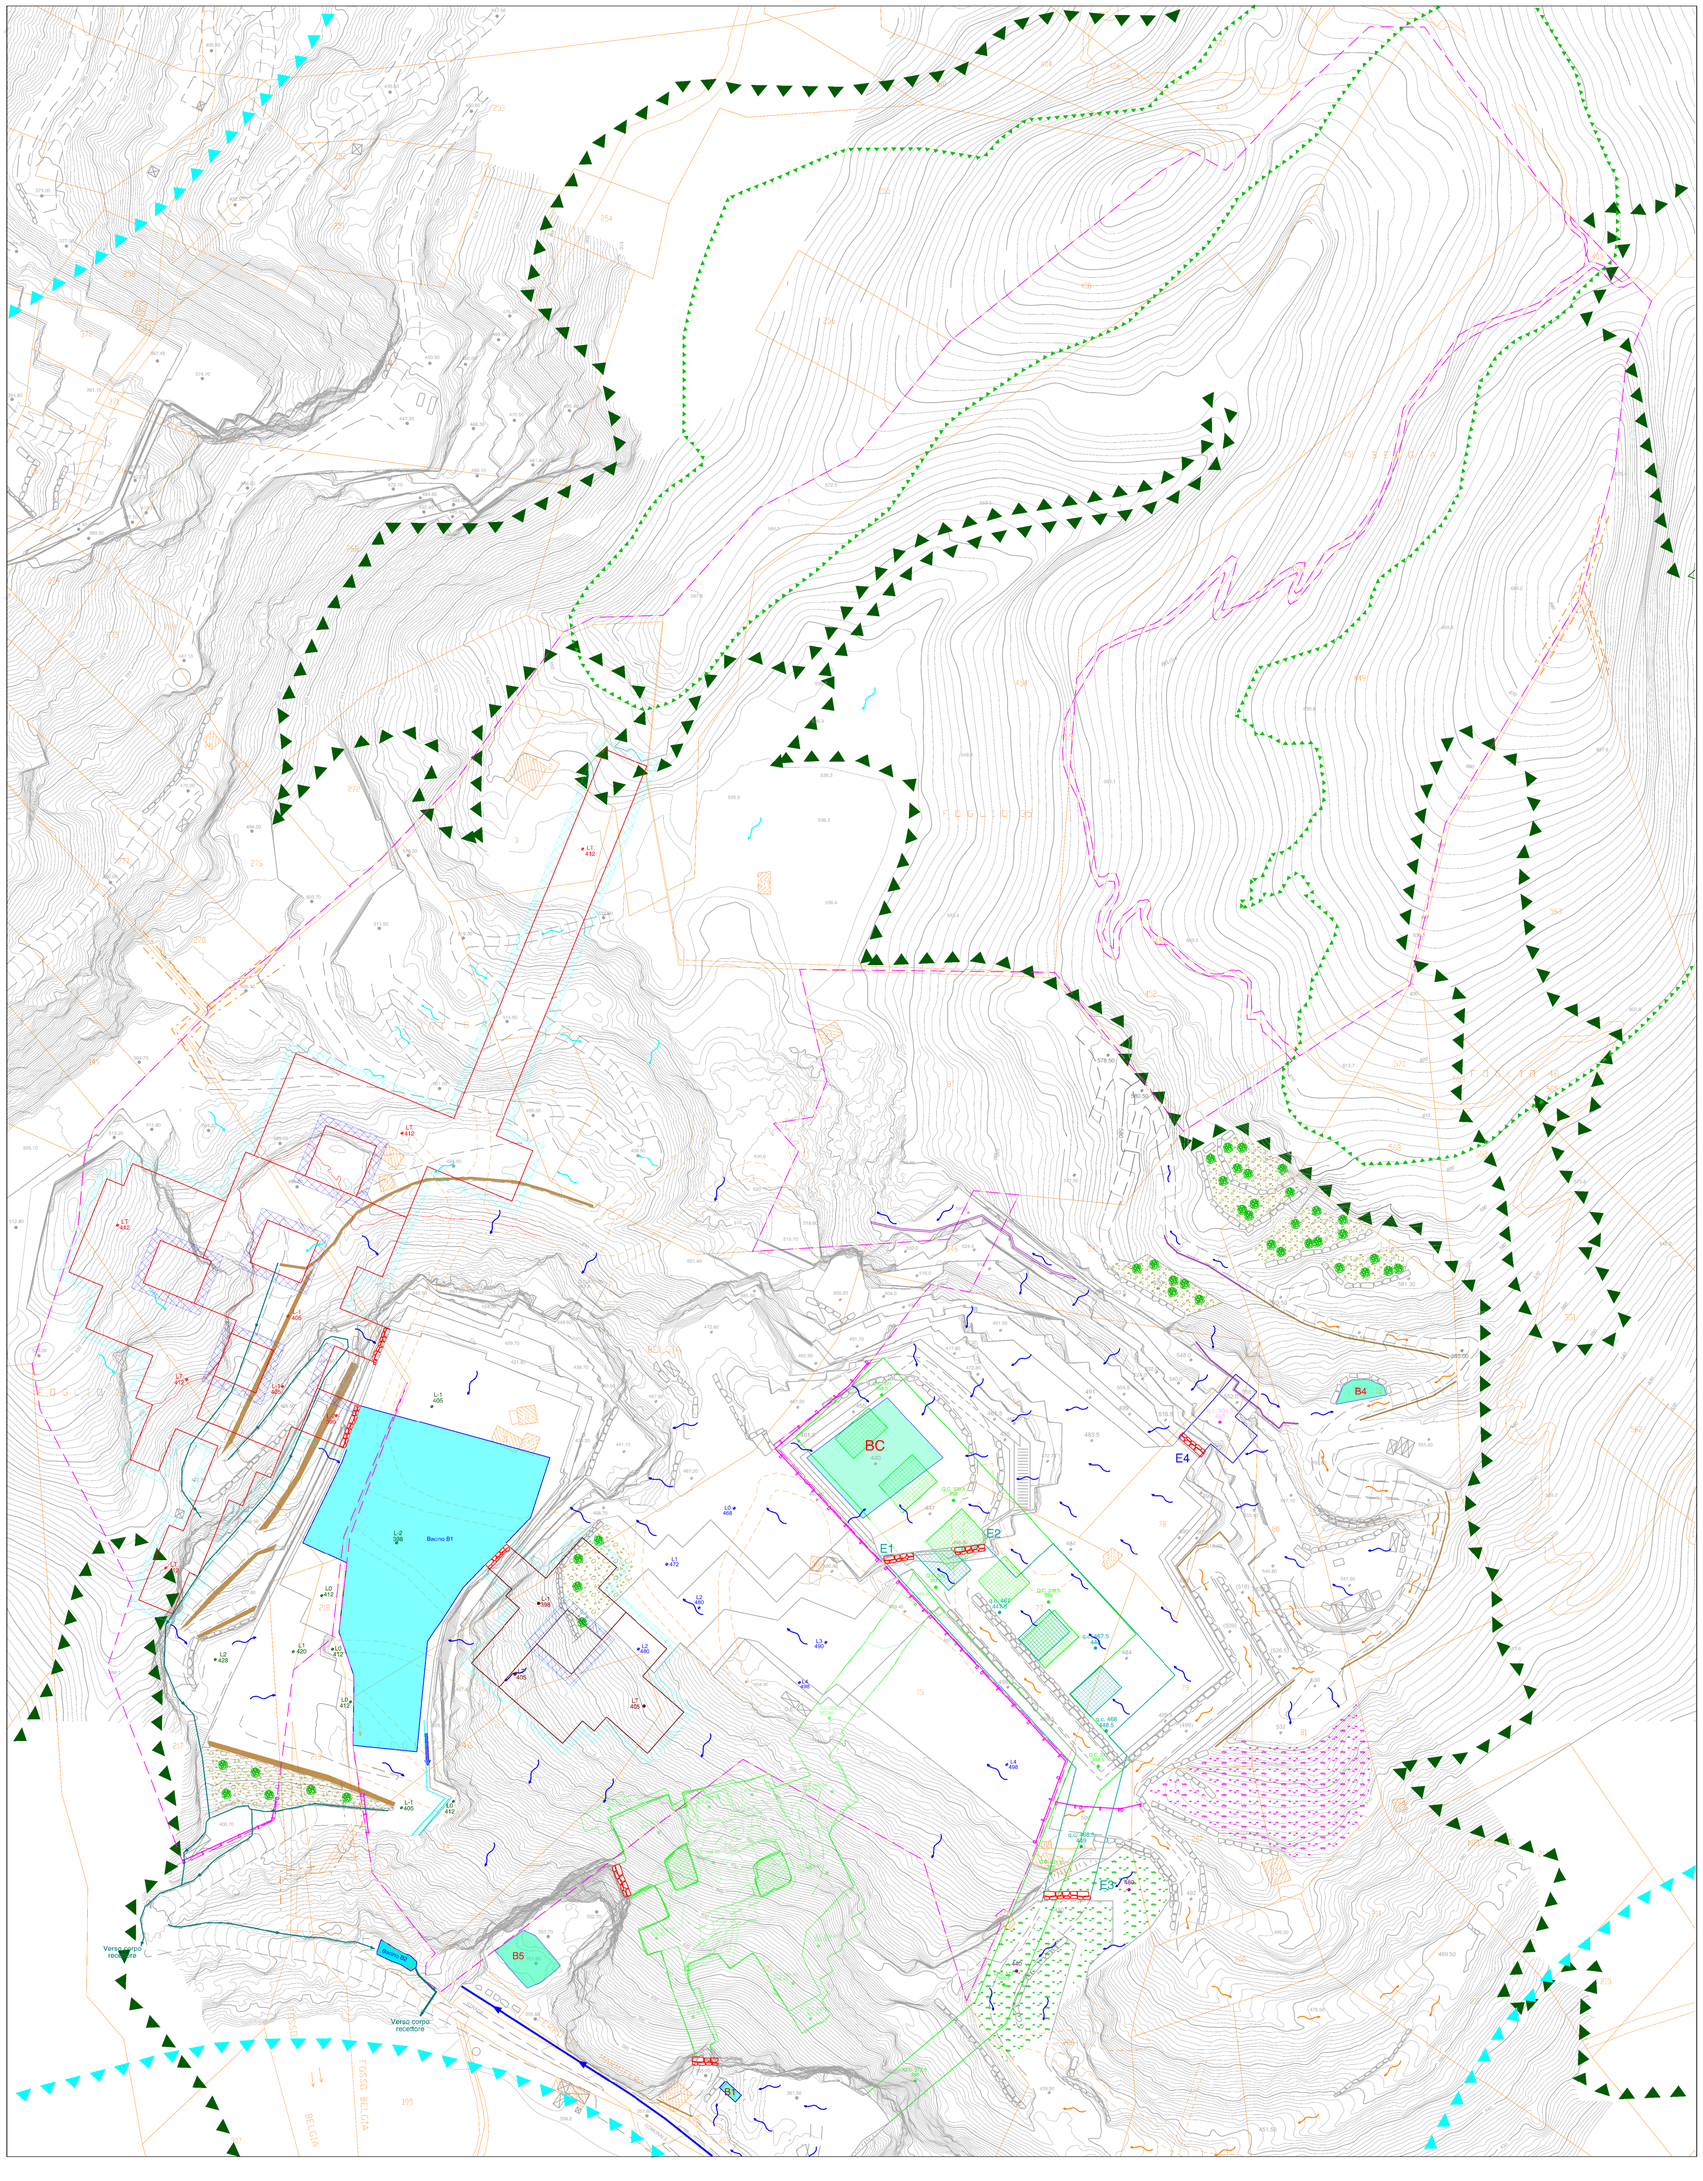

LEGENDA

- Limite area in disponibilita' Cooperativa Cavatori Canalgrande Soc. Coop.
- Dividenti catastali
- E.A. Edifici Aziendali
- C.E. Cabina Elettrica
- Traccia di sezione
- Profili cantieri a cielo aperto
- 438.70 Quota media indicativa
- Profili bancate sepolte generate da vecchie lavorazioni
- 460.5 Quote approssimate bancate vecchie lavorazioni
- Profilo cantiere sotterraneo Ovest
- Profilo cantiere sotterraneo Est
- Profili sotterranei cava Novella A n.121

Quota riferimento Livelli in coltivazione Cantiere Inferiore
L2 = 428 - 429 m (+/- 1m)
L1 = 420 - 421 m (+/- 1m)
L0 = 412 - 413 m (+/- 1m)
L-1 = 404 - 405 m (+/- 1m)
L-2 = 397 - 398 m (+/- 1m)

Quota riferimento Livelli in coltivazione Cantiere Superiore
L4 = 497 - 498 m (+/- 1m)
L3 = 489 - 490 m (+/- 1m)
L2 = 480 - 481 m (+/- 1m)
L1 = 472 - 473 m (+/- 1m)
L0 = 467 - 468 m (+/- 1m)

Quota riferimento Livelli in coltivazione Sotterraneo Ovest
LT = 412 - 413 m (+/- 1m)
L-1 = 404 - 405 m (+/- 1m)
L-2 = 397 - 398 m (+/- 1m)

Quota riferimento Livelli in coltivazione Sotterranro Est
LT = 404 - 405 m (+/- 1m)
L-1 = 397 - 398 m (+/- 1m)

- Bi Bacino AMD in aree cava nr 120
- Direzione deflusso AMD
- Step-Stones Ecologiche
- Reti e cancelli di protezione
- Bastionatura per chiusura accessi ai sotterranei
- Direzione di deflusso AMD acque meteoriche superficiali provenienti dalla porzione Nord delle aree di cava
- Dosso Dosso di delimitazione acque meteoriche superficiali provenienti dalla porzione Nord delle aree di cava
- Deflusso acque meteoriche superficiali lungo strade di arrocamento e in uscita dalle canalette dopo Bacino di calma
- Canalette regimazione idraulia
- B1 Bacino AMD in aree cava nr 121
- Direzione deflusso AMD - strade di arrocamento

COMUNE DI CARRARA

PROVINCIA DI MASSA CARRARA

PIANO DI COLTIVAZIONE DELLA CAVA DENOMINATA "BELGIA C" N.120

ESERCENTE:

Cooperativa Cavatori Canalgrande Soc. Coop.

TITOLO:

IPOTESI DI RIPRISTINO AMBIENTALE FASE FINALE

REV.	DATA	DESCRIZIONE	DIS.
B			
A			

IL TECNICO:

Dott. Ing. MASSIMO GARDENATO
ingegnere minerario

SCALA: 1:1.000

TAV. N. 9

DATA: SETTEMBRE 2025

REV. 0

FILE: PlanProg-Belgia25.dgn

ROC Rock engineering & environmental assessment
via G. Puccini, 44 Castelnuovo Garf.(LU) - via Turigliano, 24/A 54033 Carrara (MS)
Tel. 0585 093077 fax 0585 843512 e-mail: studio@rocnet.net