


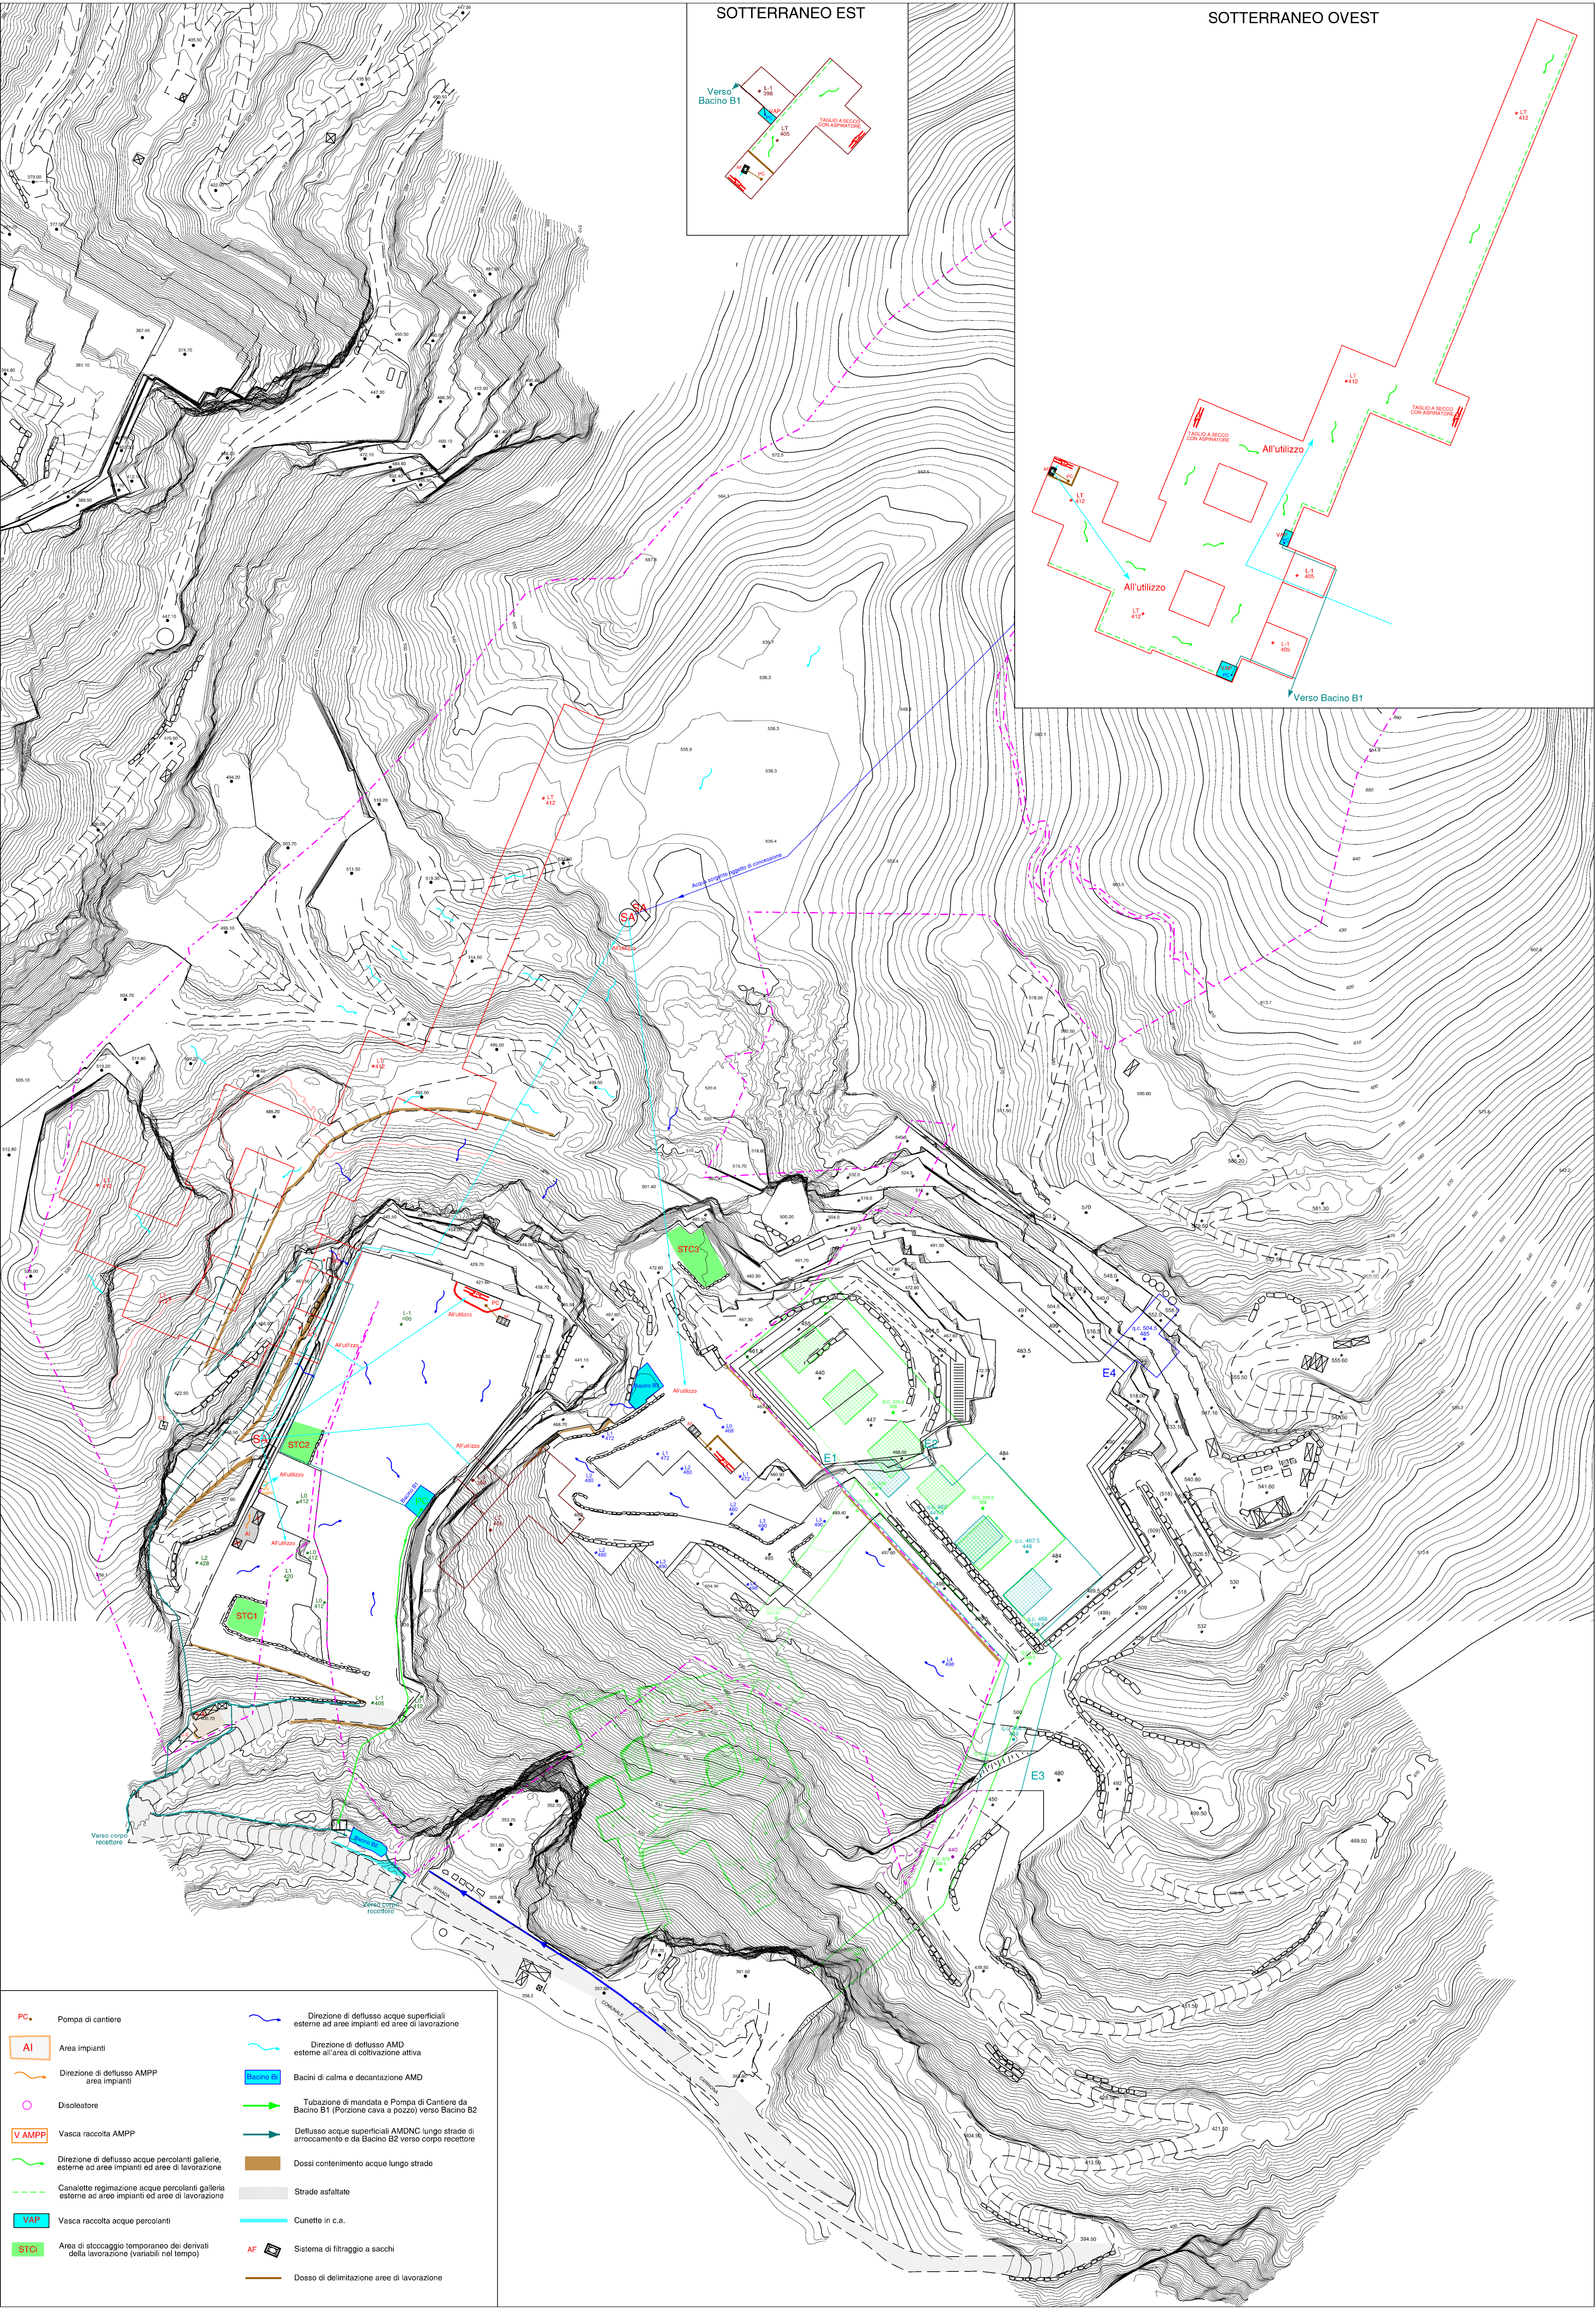

LEGENDA

- Limite area in disponibilit  Cooperativa Cavatori Canalgrande Soc. Coop.
- Dividenti catastali
- C.E. Cabina Elettrica
- S.A. Serbatoi Acqua
- Cisterna Gasolio
- E.A. Edifici Aziendali
- Deposito Rifiuti
- Traccia di sezione
- Profili cantieri a cielo aperto
- 438.70 Quota media indicativa
- Profili bancate sepolte generate da vecchie lavorazioni
- 460.5 Quote approssimate bancate vecchie lavorazioni
- Profilo cantiere sotterraneo Ovest
- Profilo cantiere sotterraneo Est
- Profili sotterranei cava Novella A n.121

Quota riferimento Livelli in coltivazione Cantiere Inferiore
L2 = 428 - 429 m (+/- 1m)
L1 = 420 - 421 m (+/- 1m)
L0 = 412 - 413 m (+/- 1m)
L-1 = 404 - 405 m (+/- 1m)

Quota riferimento Livelli in coltivazione Cantiere Superiore
L4 = 497 - 498 m (+/- 1m)
L3 = 489 - 490 m (+/- 1m)
L2 = 480 - 481 m (+/- 1m)
L1 = 472 - 473 m (+/- 1m)
L0 = 467 - 468 m (+/- 1m)

Quota riferimento Livelli in coltivazione Sotterraneo Ovest
LT = 412 - 413 m (+/- 1m)
L-1 = 404 - 405 m (+/- 1m)

Quota riferimento Livelli in coltivazione Sotterraneo Est
LT = 404 - 405 m (+/- 1m)
L-1 = 397 - 398 m (+/- 1m)

- P.C. Pompa di cantiere
- A.I. Area impianti
- Direzione di deflusso AMPP area impianti
- Disoleatore
- V.A.M.P.P. Vasca raccolta AMPP
- Direzione di deflusso acque percolanti gallerie, esterne ad aree impianti ed aree di lavorazione
- Canalette regimazione acque percolanti gallerie esterne ad aree impianti ed aree di lavorazione
- V.A.P. Vasca raccolta acque percolanti
- Area di stoccaggio temporaneo dei derivati della lavorazione (variabili nel tempo)
- Direzione di deflusso acque superficiali esterne ad aree impianti ed aree di lavorazione
- Direzione di deflusso AMD esterne all'area di coltivazione attiva
- Bacini di calma e decantazione AMD
- Tubazione di mandata a Pompa di Cantiere da Bacino B1 (Porzione cava a pozzi) verso Bacino B2
- Deflusso acque superficiali AMONG lungo strade di ammassamento e da Bacino B2 verso corpo recettore
- Dossi contenimento acque lungo strade
- Strade asfaltate
- Cunette in c.a.
- S.A. Sistema di filtraggio a sacchi
- Dossso di delimitazione aree di lavorazione

COMUNE DI CARRARA

PROVINCIA DI MASSA CARRARA

PIANO DI COLTIVAZIONE DELLA CAVA
DENOMINATA "BELGIA C" N.120

ESERCENTE:		TITOLO:	
Cooperativa Cavatori Canalgrande Soc. Coop.		PIANO DI GESTIONE AMD E SCHEMI ORGANIZZATIVI DI CAVA - Fase Intermedia	
B			
A			
REV.	DATA	DESCRIZIONE	DIS.
IL TECNICO:		SCALA:	TAV. N.
Dott. Ing. MASSIMO GARDENATO Ingegnere minerario		1:1.000	AMD2
SETTEMBRE 2025		REV. 0	FILE: PlanProg-Belgia25.dgn