


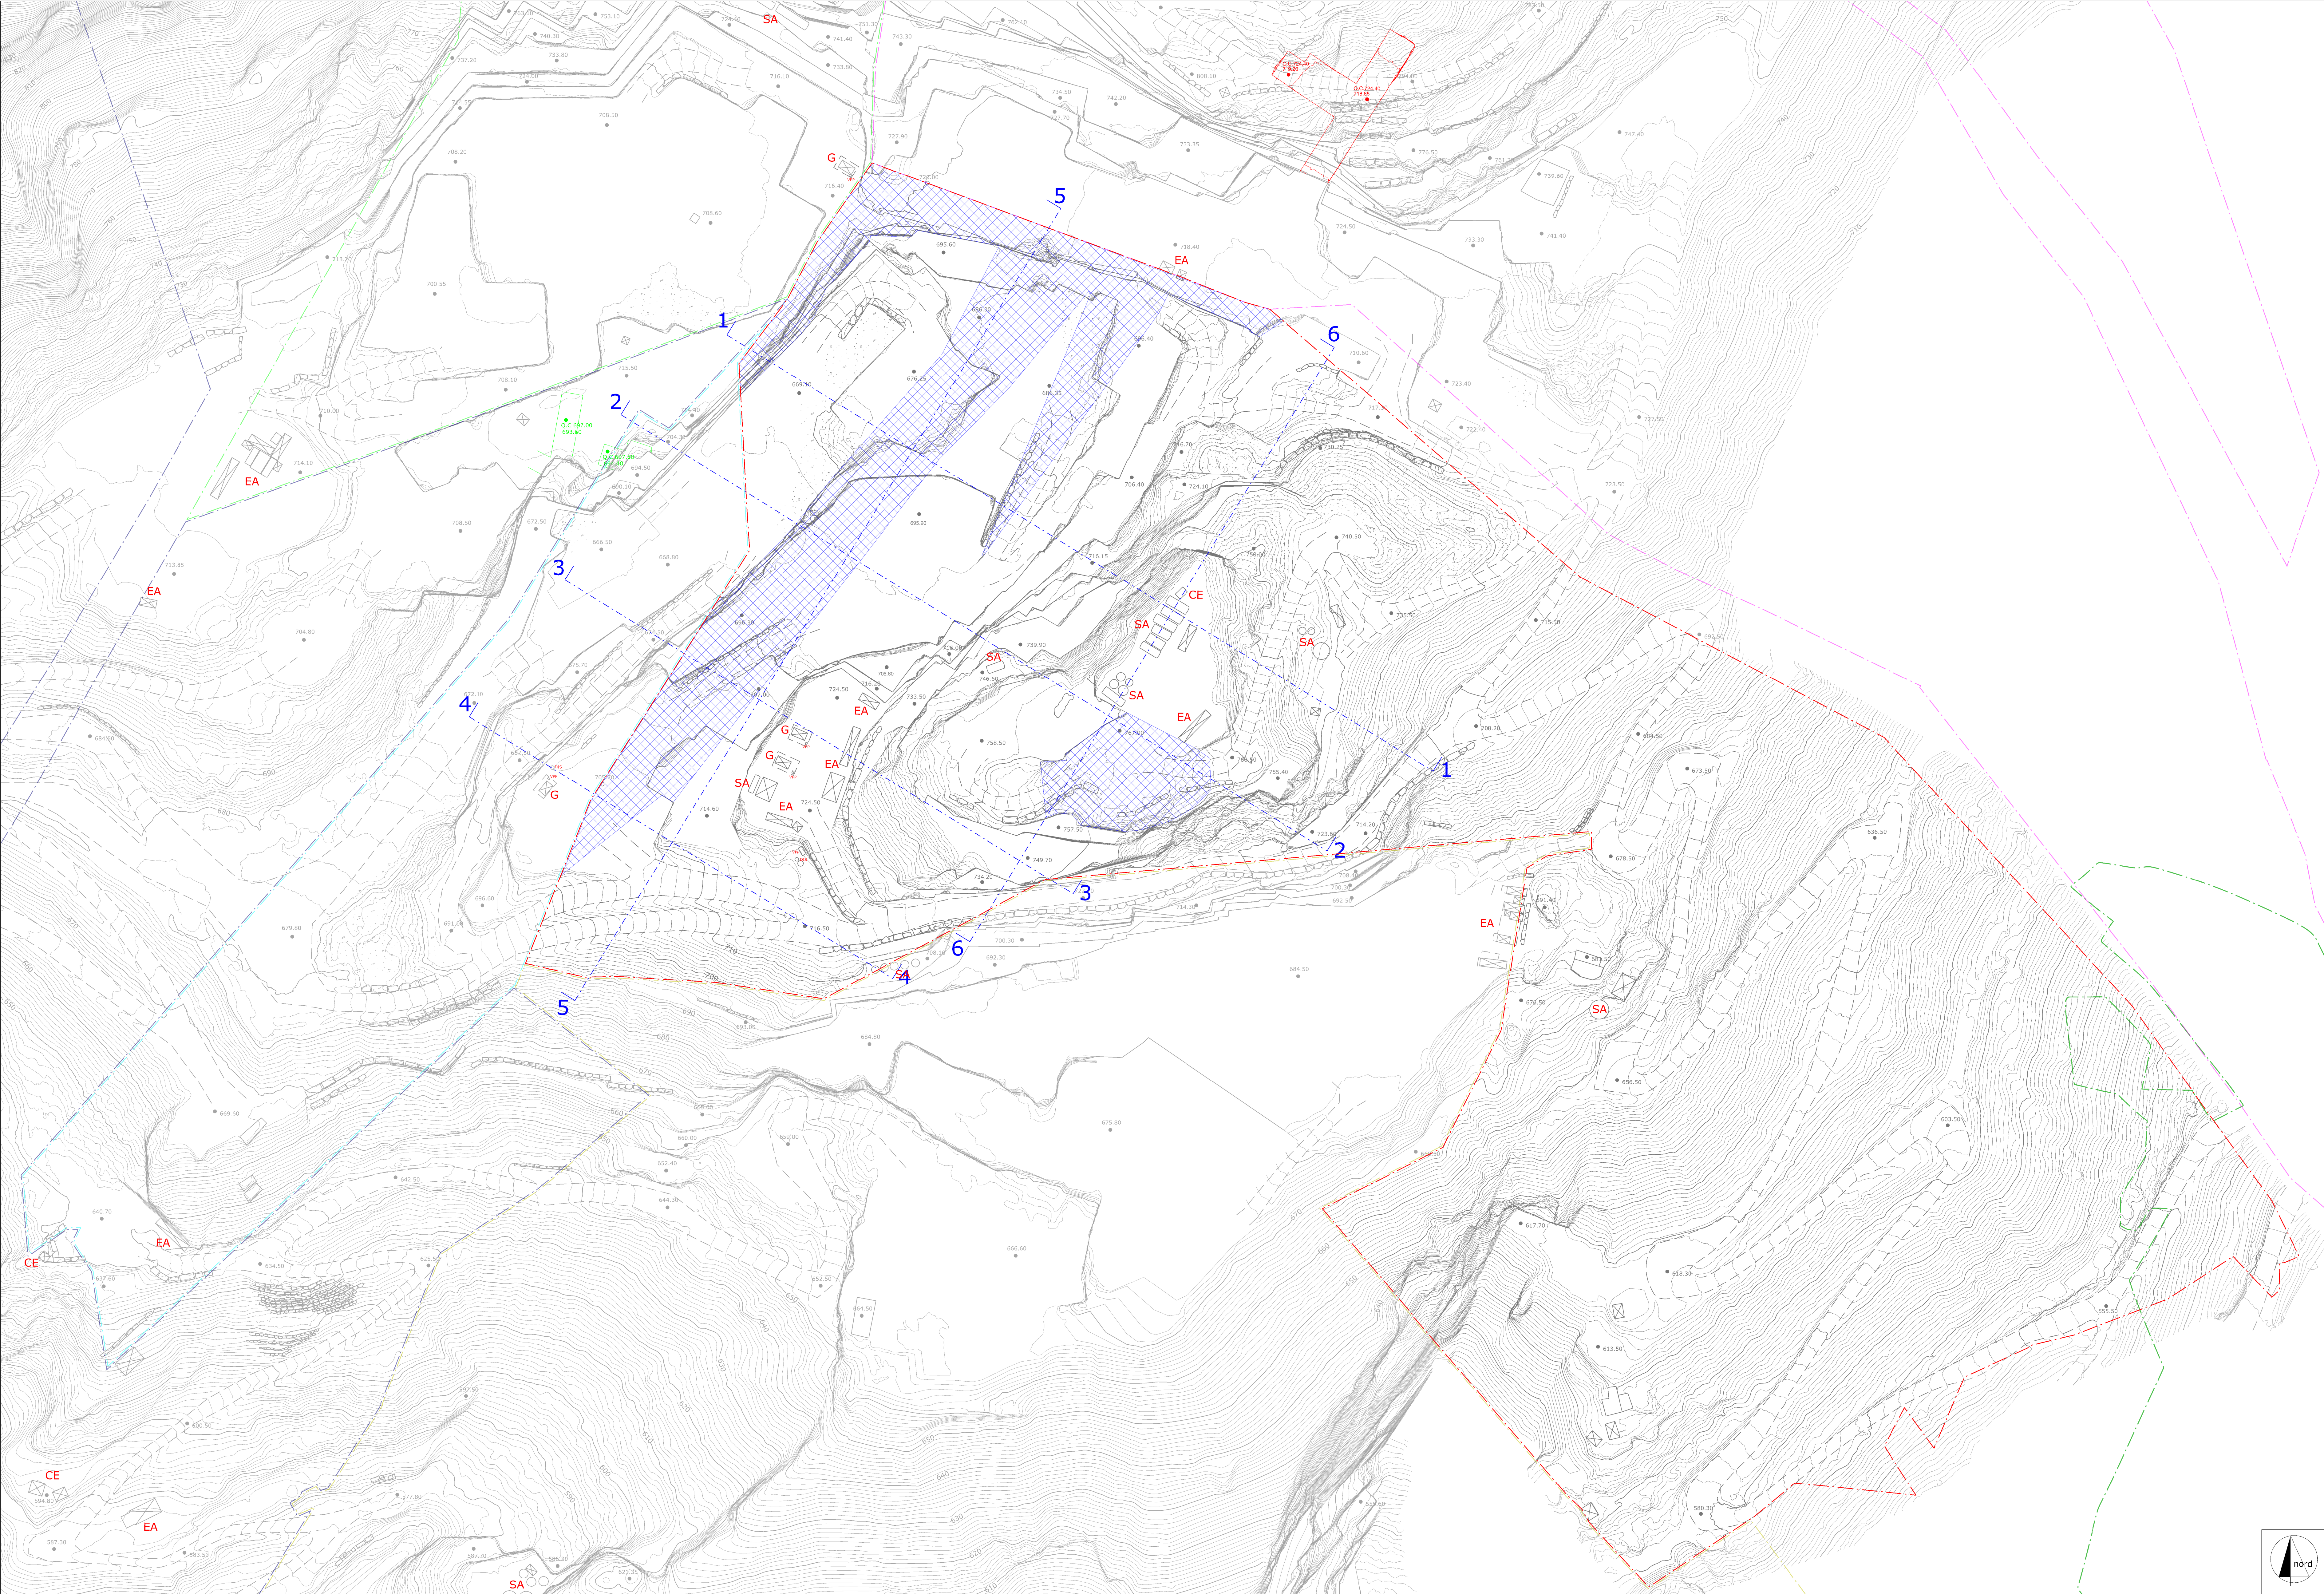

LEGENDA

- Area cava "Cima Campanili" n.148 in disponibilit  Successori Adolfo Corsi Carrara S.r.l.
- Area cava "Fossaficola A" n.150 in disponibilit  Cooperativa Cavatori Canalgrande Soc. Coop.
- Area cava "Vetticciao Alto" n.152 in disponibilit  Escavazione Marmi Campanili S.r.l.
- Area cava "Fossaficola B" n.153 in disponibilit  Escavazione Marmi Fossaficola S.r.l.
- Area cava "Olmo - Fossacava" n.155 in disponibilit  Cave Lazzareschi S.a.S
- Area cava "Fossaficola C" n.190 in disponibilit  Cooperativa Cavatori Canalgrande Soc. Coop.
- Dividendi catastali
- Traccia di sezione
- Quota media di riferimento bancata (tolleranza +/-1 m)
- Serbatoio gasolio - Serbatoio acqua
- Deposito oli - Deposito rifiuti
- Cabina Elettrica - Edifici Aziendali - Officina - Magazzino
- Arece interessate dai lavori di messa in sicurezza
- Vincolo Legge 42/2004 Lettera G - I territori coperti da boschi e foreste

COMUNE DI CARRARA

PROVINCIA DI MASSA CARRARA

PIANO DI COLTIVAZIONE

CAVA "VETTICICIAIO ALTO" N. 152

COORDINATO CON VARIANTE

CAVA DENOMINATA "FOSSAFICOLA B" N. 153

Redatto ai sensi della L.R. 10/10 e L.R. 35/15

ESERCENTE: Escavazione Marmi Campanili S.r.l.

TITOLO: PLANIMETRIA INDIVIDUAZIONE VOLUMI DI COLTIVAZIONE

B			
A			
REV.	DATA	DESCRIZIONE	DIS.
IL TECNICO:	Dott. Ing. MASSIMO GARDENATO Ingegnere minerario		SCALA: 1:700 TAV. N. 10A DATA: OTTOBRE 2025 REV. 0 FILE: Planimetria_VMCCampani_31

via G. Pascoli, 44 55032 Castiglione di Garfagnana (LU) - via di Turchinetti, 2/A 54033 Carrara (MS)
Tel. 0585 890077 fax 0585 840312 e-mail: studio@rocnet.it