


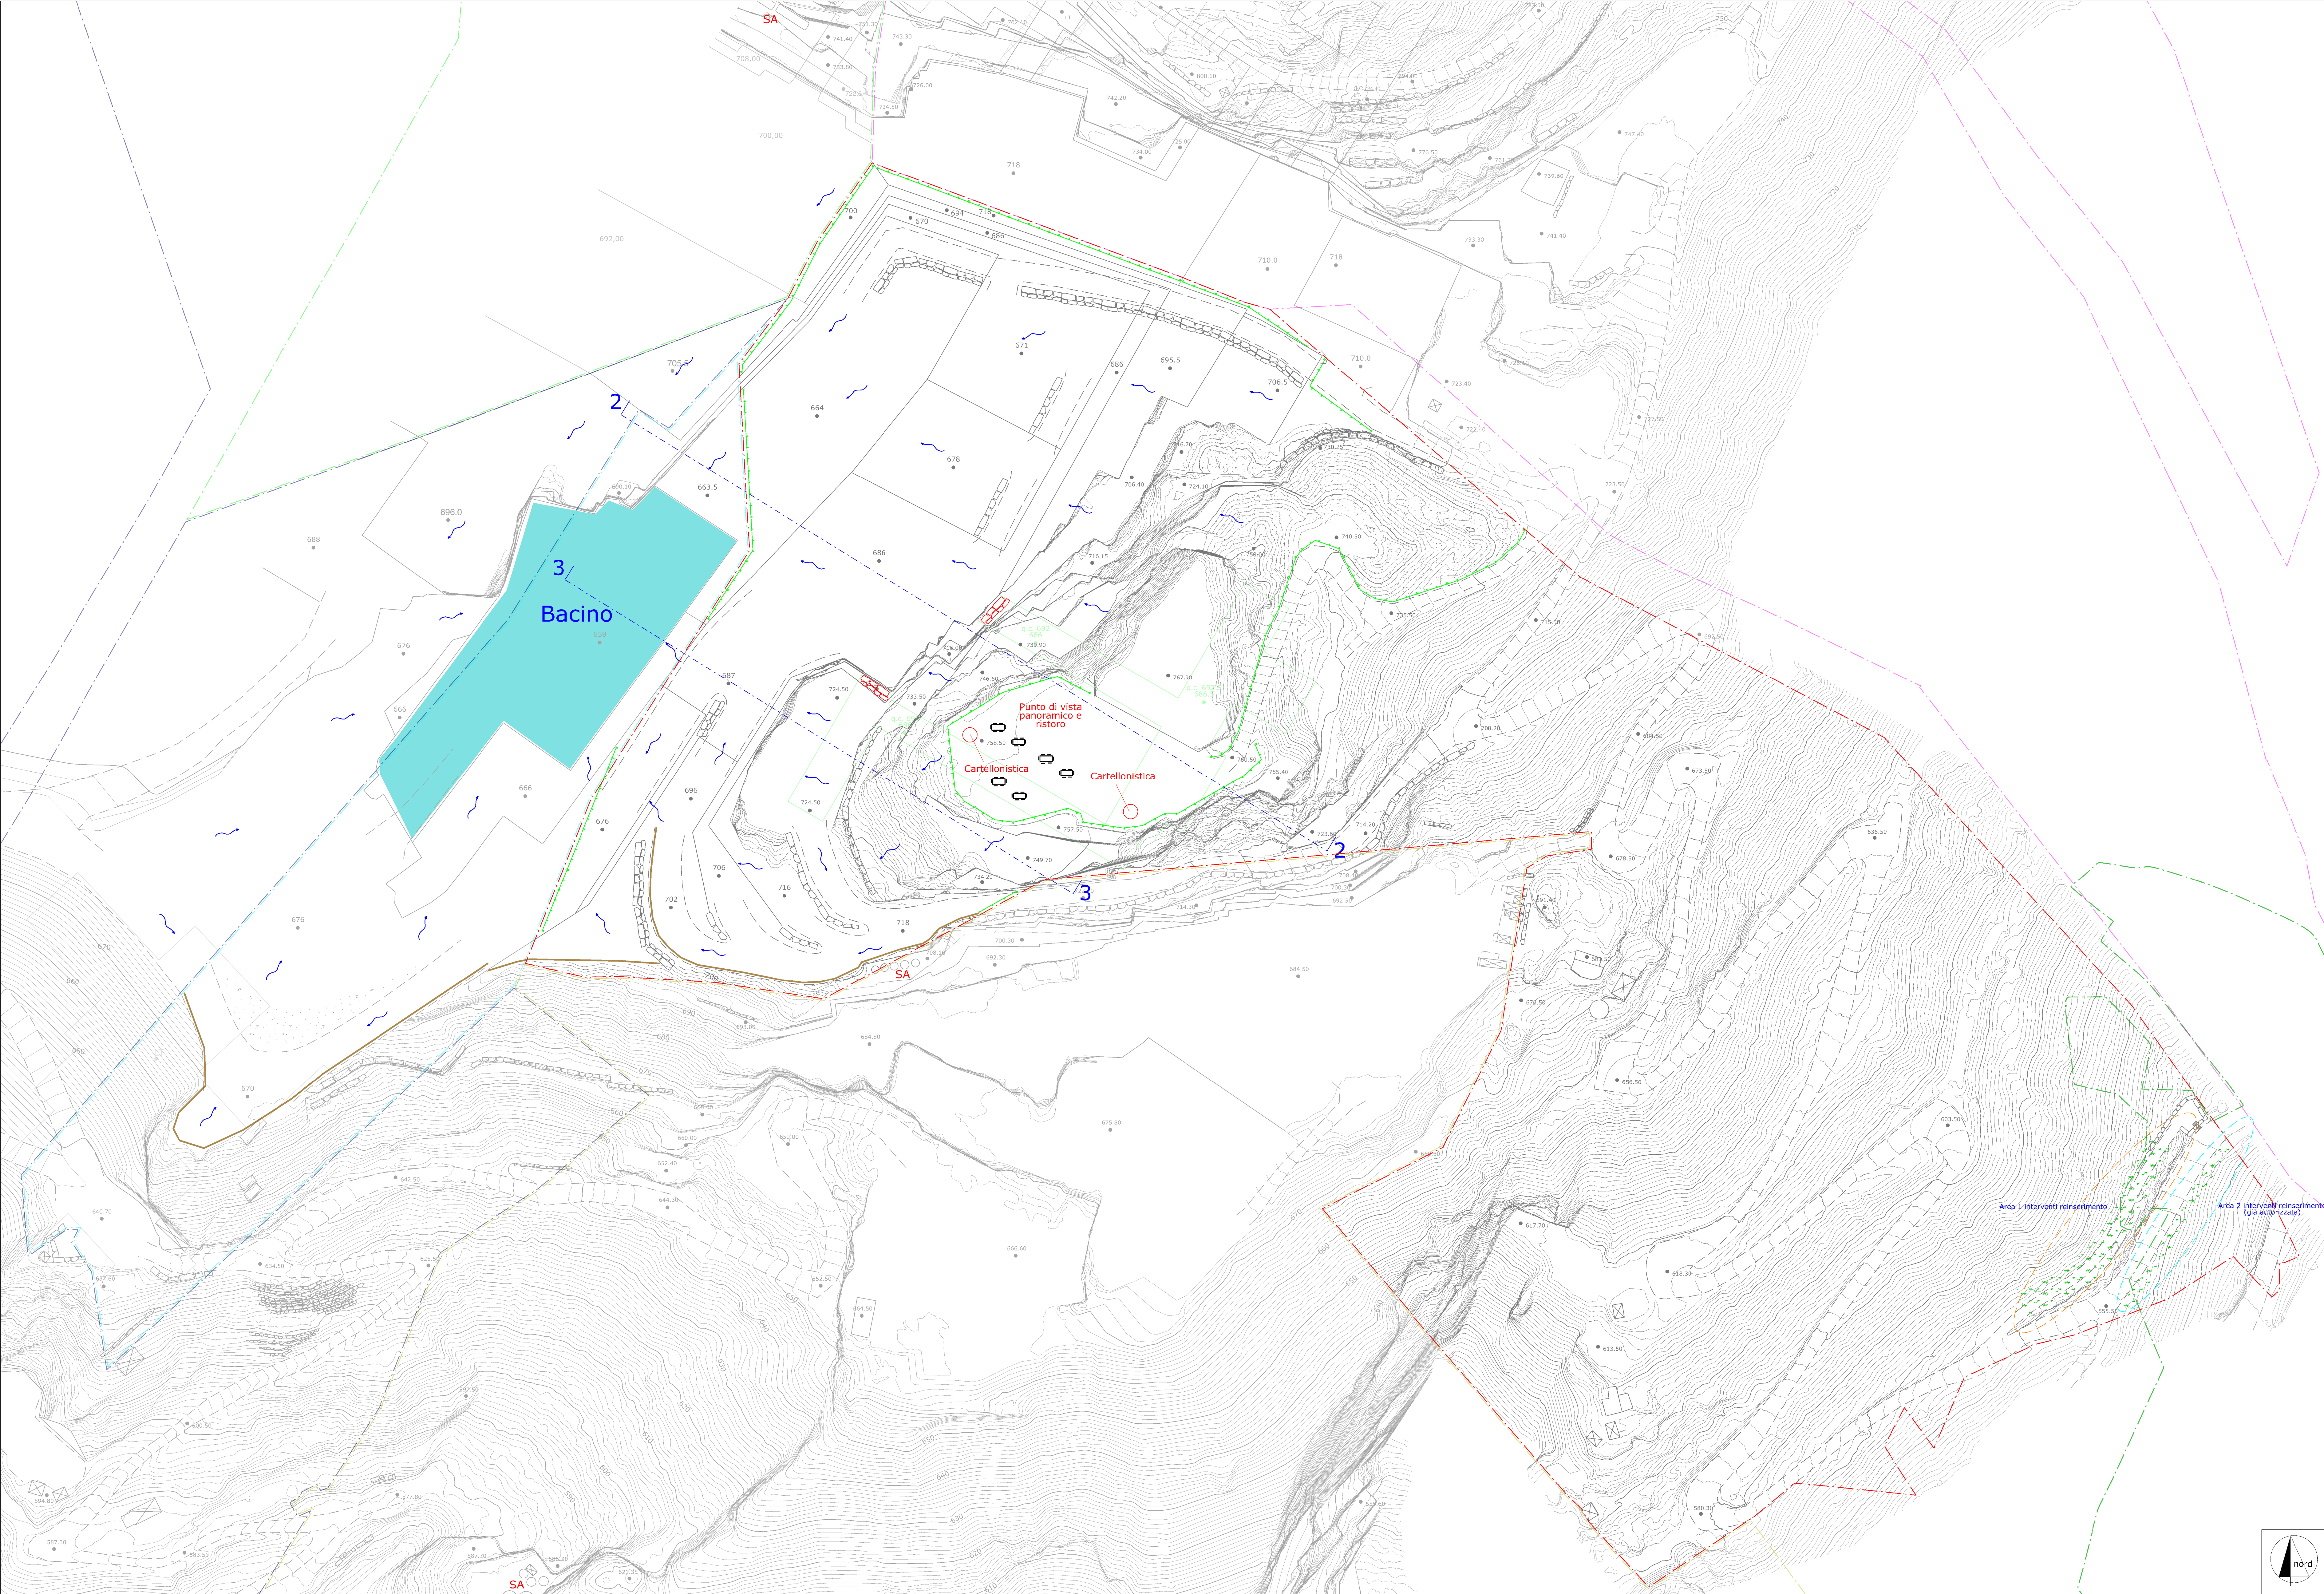

LEGENDA

- Area cava "Cima Campanili" n.148
in disponibilit  Successori Adolfo Corsi Carrara S.r.l.
- Area cava "Fossaficola A" n.150
in disponibilit  Cooperativa Cavatori Canalgrande Soc. Coop.
- Area cava "Vetticcicalo Alto" n.152
in disponibilit  Escavazione Marmi Campanili S.r.l.
- Area cava "Fossaficola B" n.153
in disponibilit  Escavazione Marmi Fossaficola S.r.l.
- Area cava "Olmo - Fossacava" n.155
in disponibilit  Cave Lazzareschi S.p.A.
- Area cava "Fossaficola C" n.190
in disponibilit  Cooperativa Cavatori Canalgrande Soc. Coop.
- 609.57
Quota media di riferimento bancata (tolleranza +/-1 m)
- BANCATE DI COLTIVAZIONE (Tolleranza posizione
+/- 2 m in relazione a multipli di taglio ed eventuali
fratture incidenti la bancata residuale che impongono
l'attestazione della bancata sulle stesse)
- Porfiro sotterraneo che sar  chiuso e reso inaccessibile a fine lavori
- Bacino di calma acque strada
- Dossi di contenimento
- Aree di riconnessione ecologica su ravaneto
- Rete di protezione
- Direzione deflusso AMD - area di coltivazione attiva (NO H2O TAGLIO)
(escluse acque lavorazione)
- Chiusura ingresso sotterraneo con blocchi ciclopici
- Vincolo Legge 42/2004 Lettera G -
I territori coperti da boschi e foreste

COMUNE DI CARRARA

PROVINCIA DI MASSA CARRARA

PIANO DI COLTIVAZIONE
CAVA "VETTICICAIO ALTO" N. 152

COORDINATO CON VARIANTE
CAVA DENOMINATA "FOSSAFICOLA B" N. 153

Redatto ai sensi della L.R. 10/10 e L.R. 35/15

ESERCENTE:	TITOLO:
Escavazione Marmi Campanili S.r.l.	PLANIMETRIA INTERVENTI DI REINSERIMENTO AMBIENTALE (fase intermedia)

B			
A			
REV.	DATA	DESCRIZIONE	DIS.
IL TECNICO:	SCALA:	TAV. N.	
Dott. Ing. MASSIMO GARDENATO Ingegnere minerario	1:700	11A	
	DATA:	REV.	
	Ottobre 2025	0	
	FILE:		



via G. Pavesi, 44 54032 Castelnovo Garfagnana (LU) - via di Turchetti, 2/A 54033 Carrara (PS)
Tel. 0585 890017 fax 0585 840312 e-mail: studio@rocnet.it