
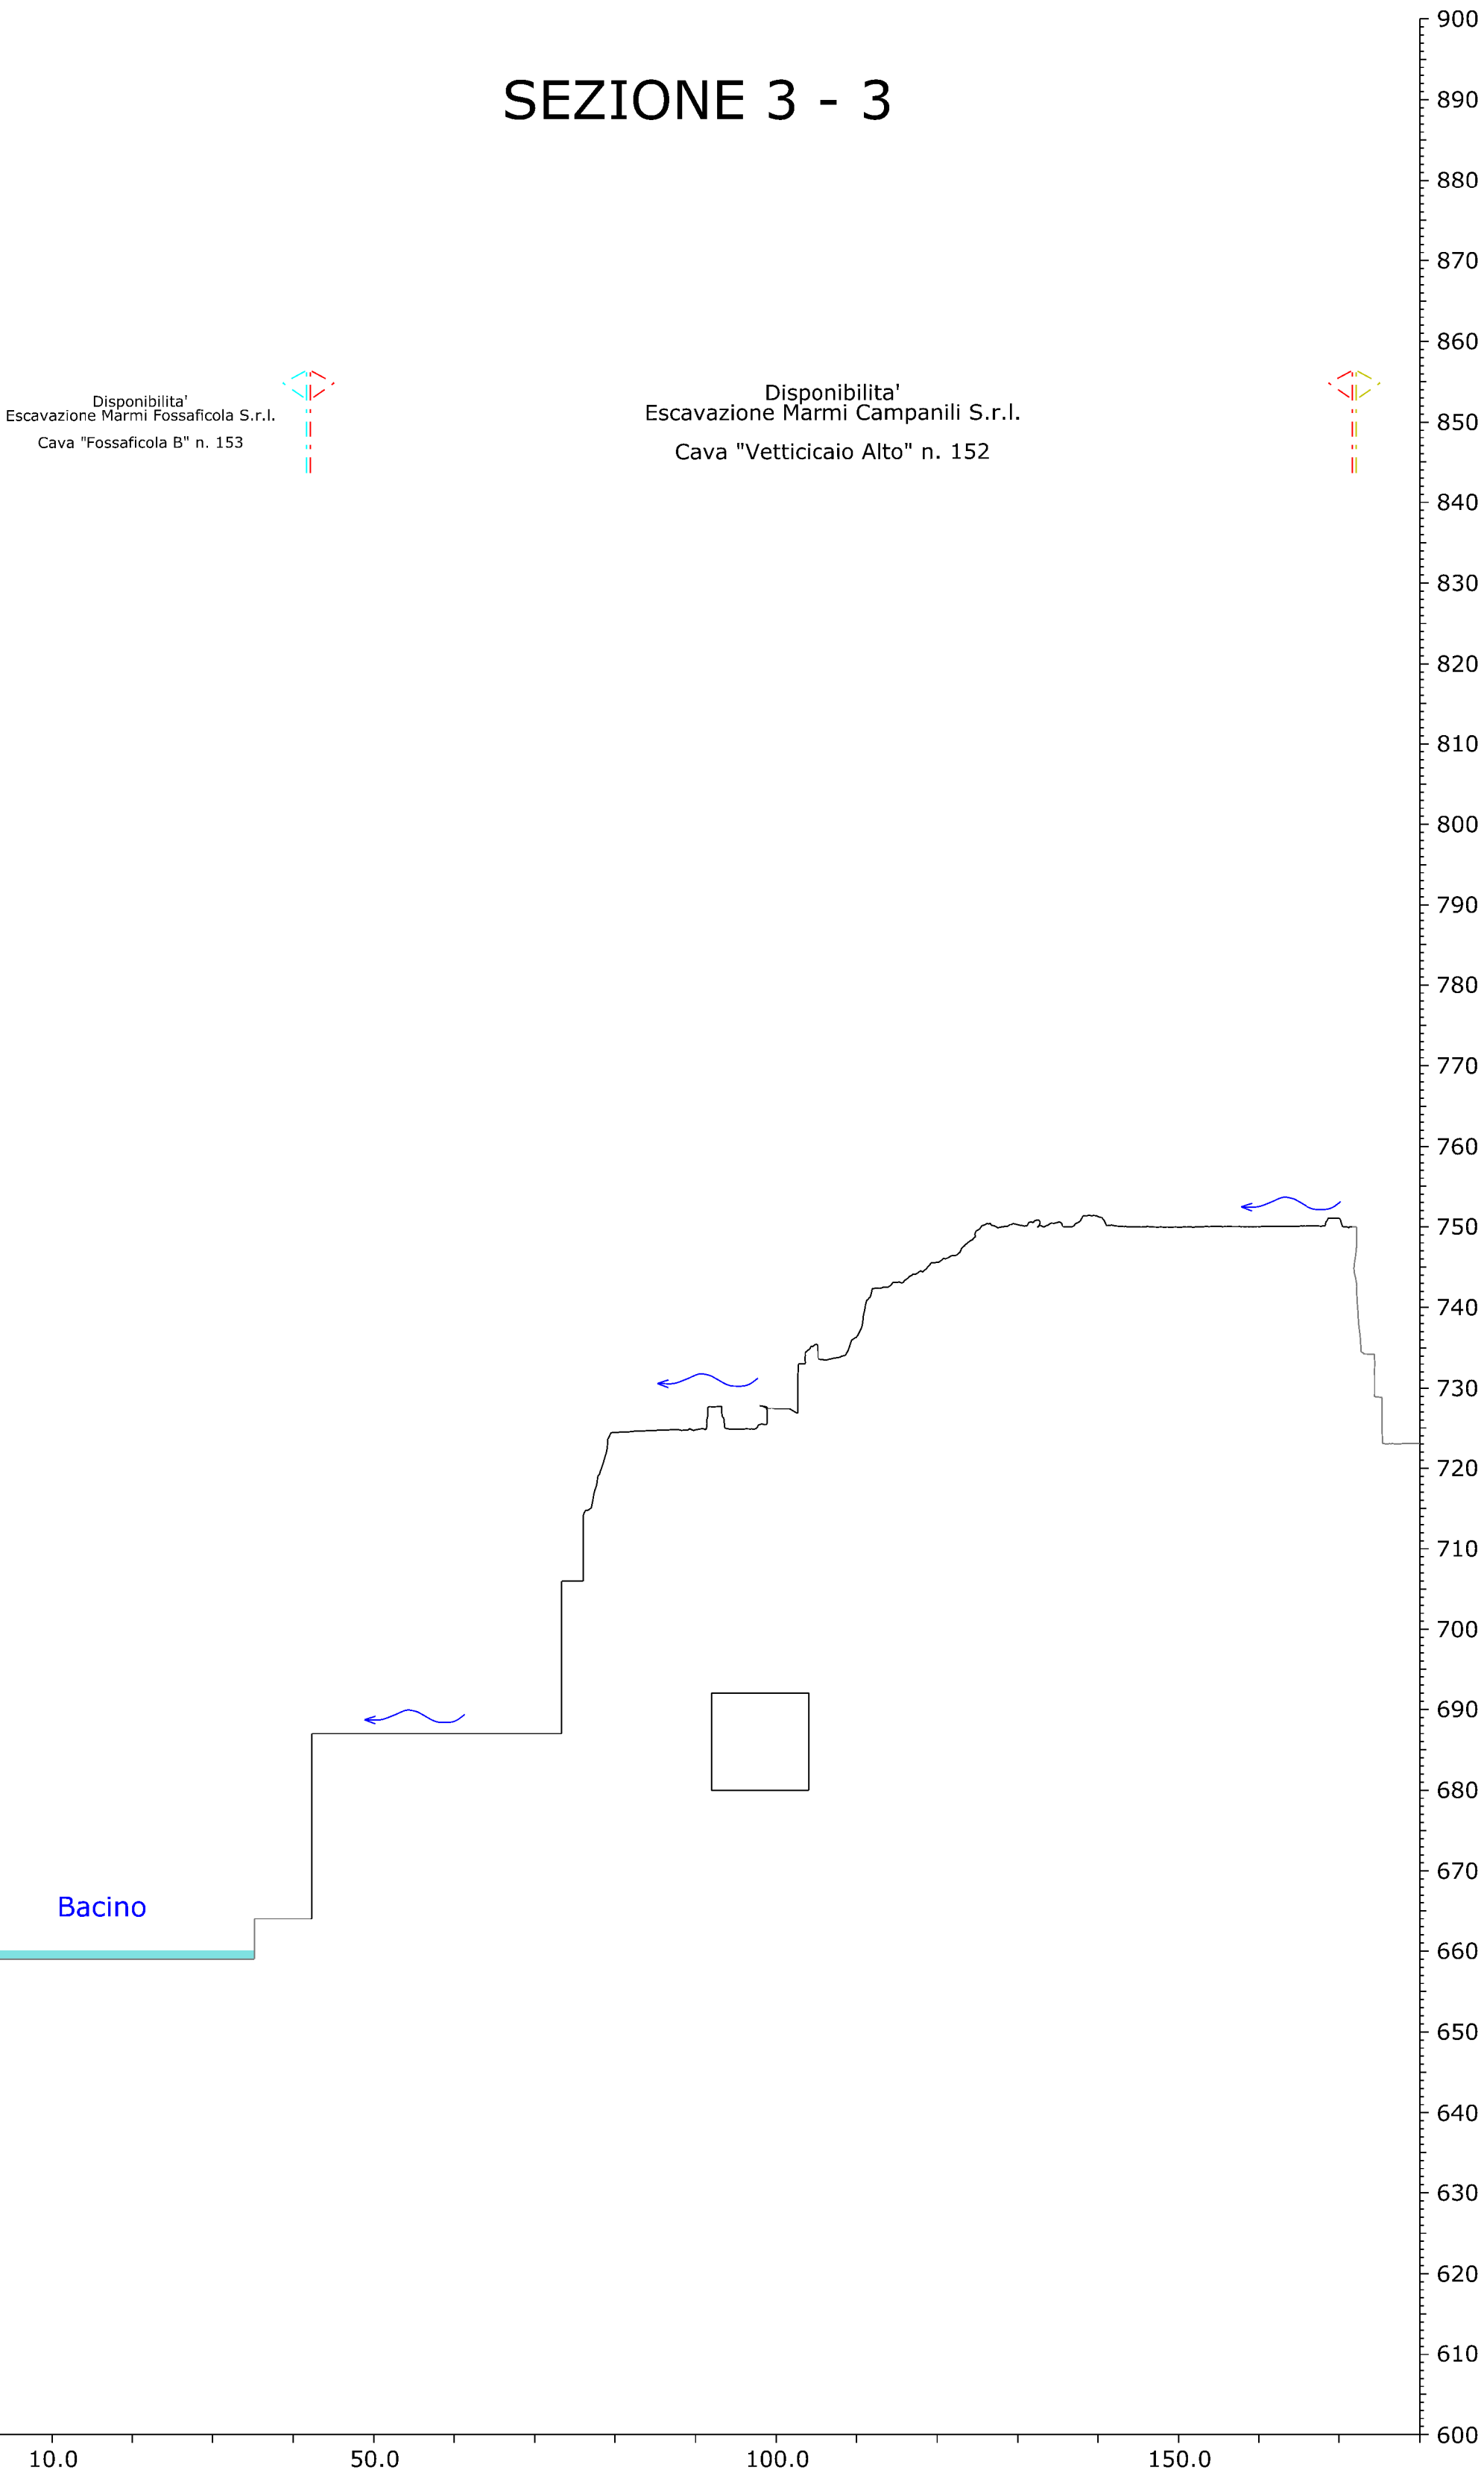


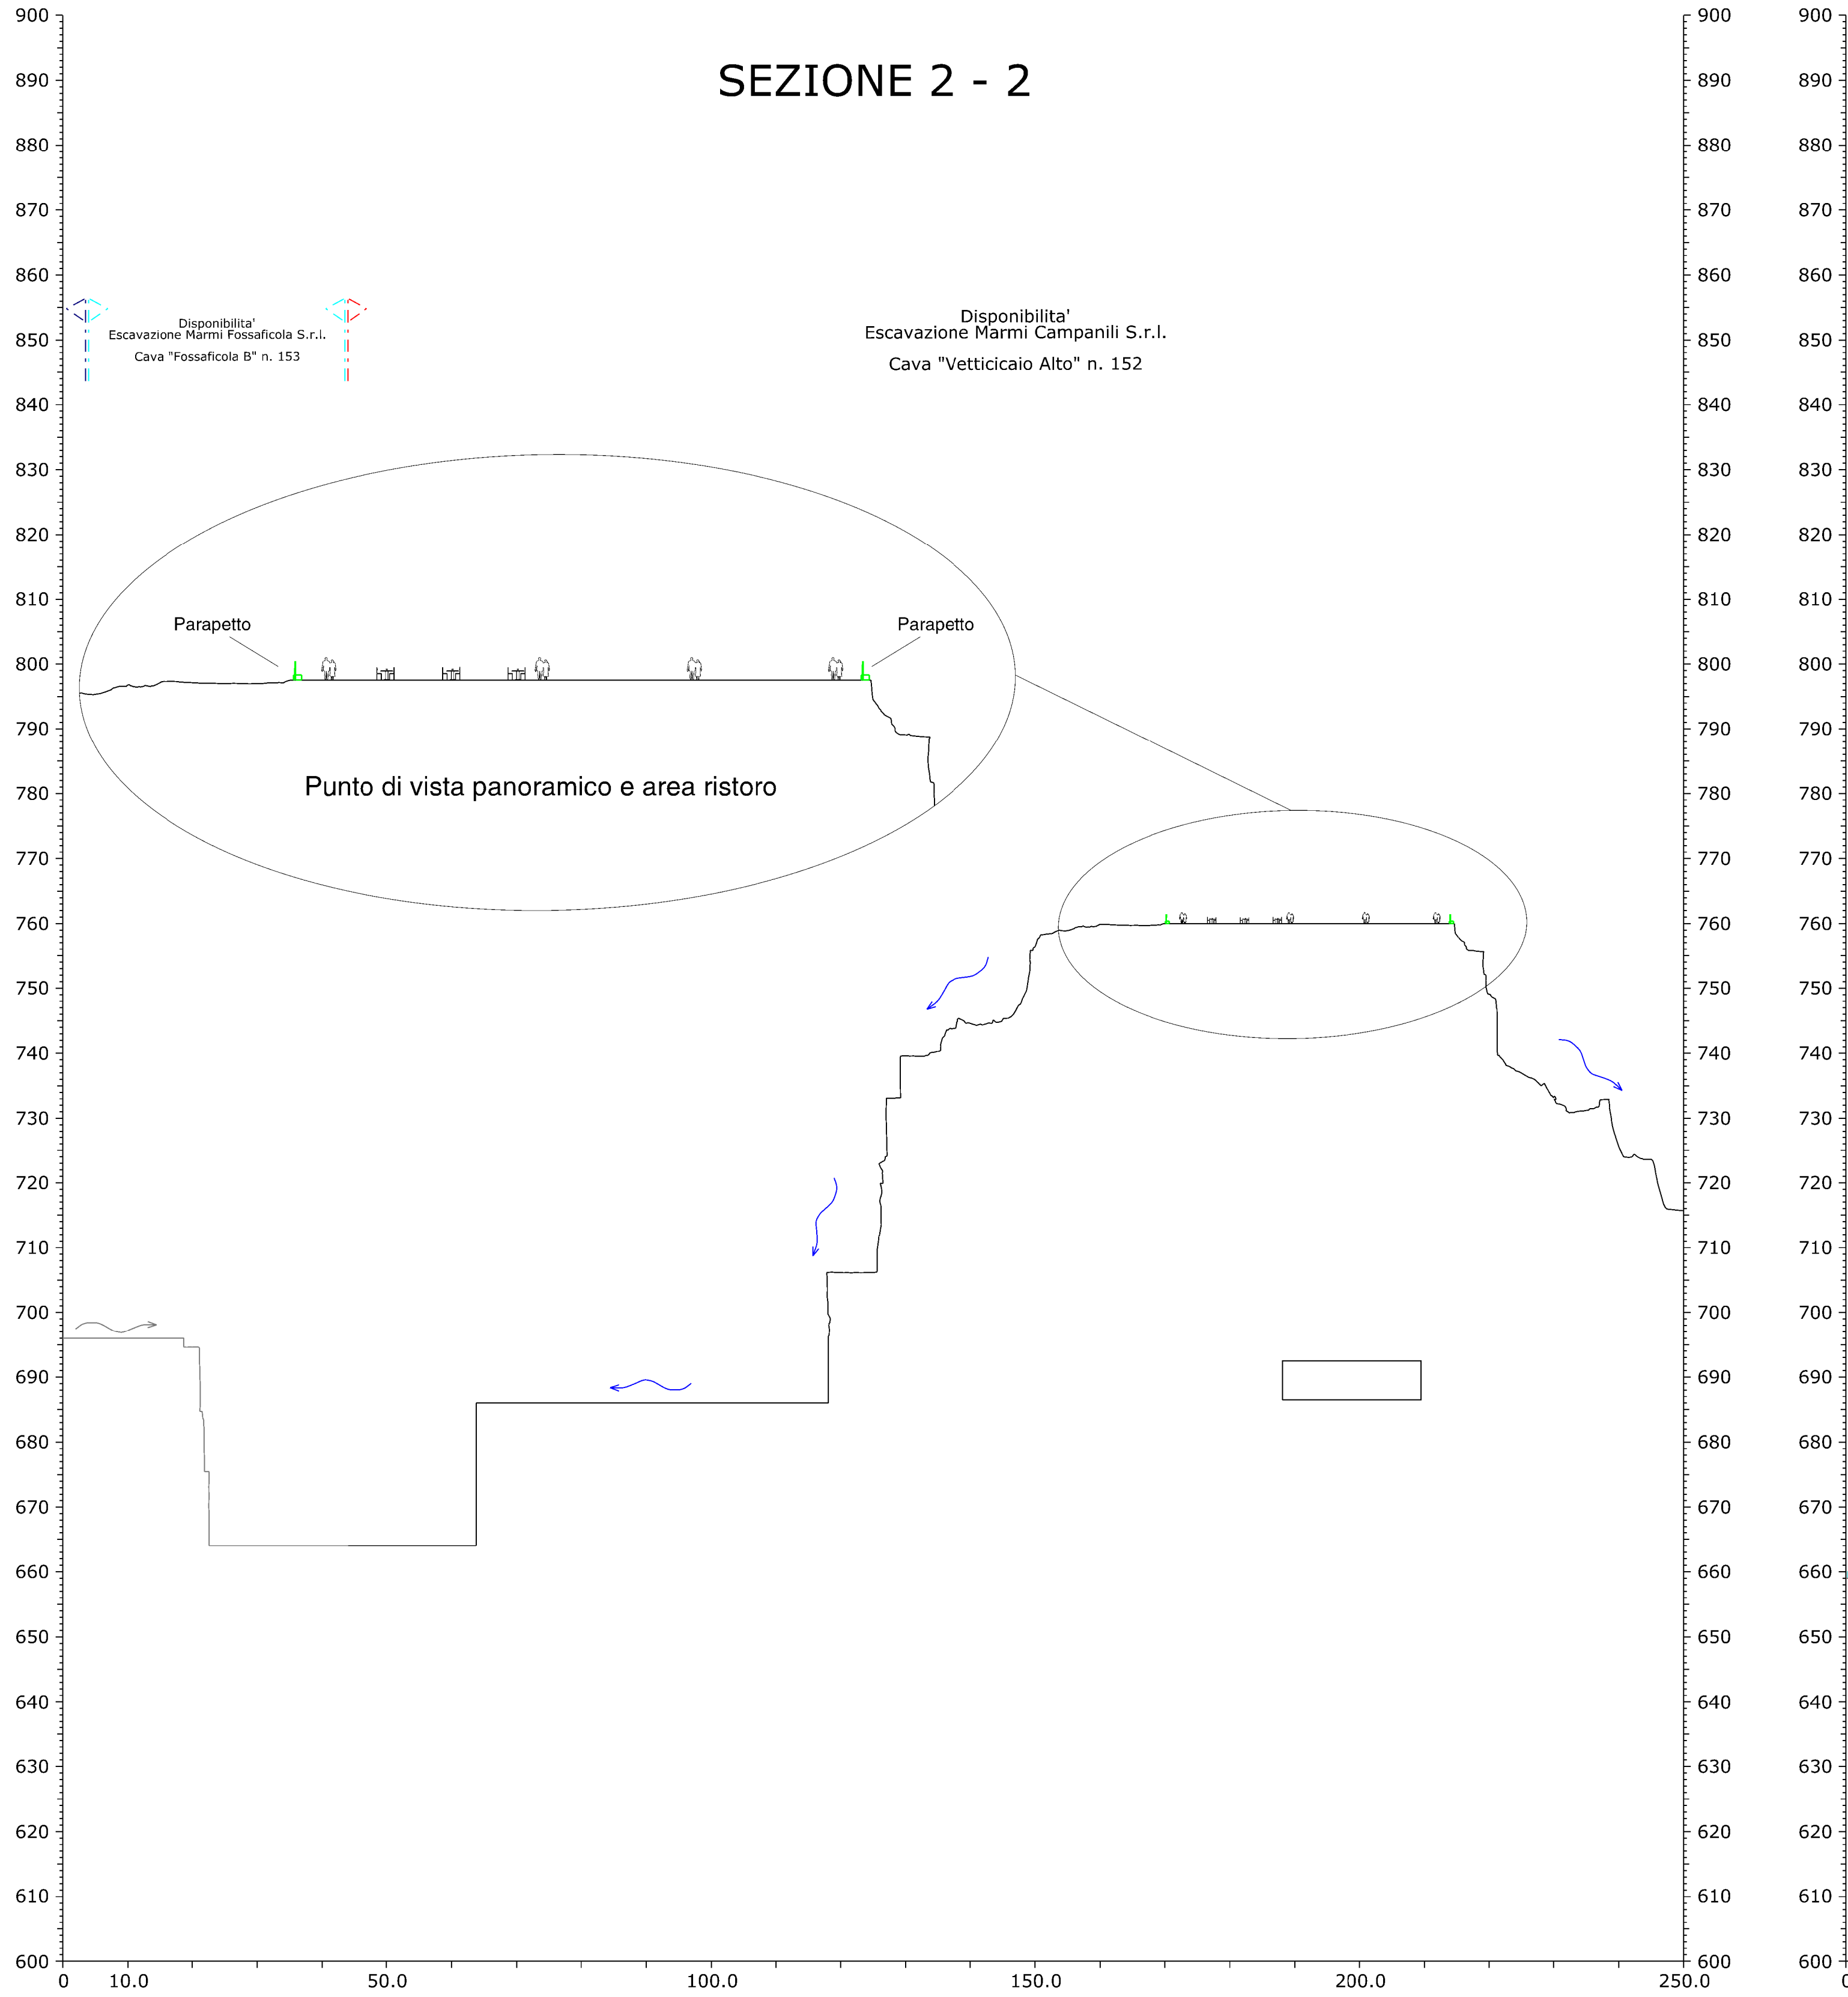

LEGENDA

Profilo finale cantiere

COMUNE DI CARRARA

PROVINCIA DI MASSA CARRARA

PIANO DI COLTIVAZIONE
CAVA "VETTICICAIO ALTO" N. 152

COORDINATO CON VARIANTE
CAVA DENOMINATA "FOSSAFICOLA B" N. 153

Redatto ai sensi della L.R. 10/10 e L.R. 35/15

ESERCENTE:	TITOLO:		
Escavazione Marmi Campanili S.r.l.	SEZIONI INTERVENTI DI REINSERIMENTO AMBIENTALE (fase intermedia)		

B			
A			
REV.	DATA	DESCRIZIONE	DIS.

IL TECNICO:	SCALA:	TAV. N.
Dott. Ing. MASSIMO GARDENATO Ingegnere minerario	1:700	11B
	DATA:	REV.
	OTTOBRE 2025	0
	FILE:	Sectori_VARCampanili_Z5

via G. Pascoli, 44 55032 Castelnuovo Garfagnana (LU) - via di Turigliano, 24a 54033 Carrara (MS)
Tel. 0585 093077 fax 0585 842512 e-mail: studio@roccet.net