


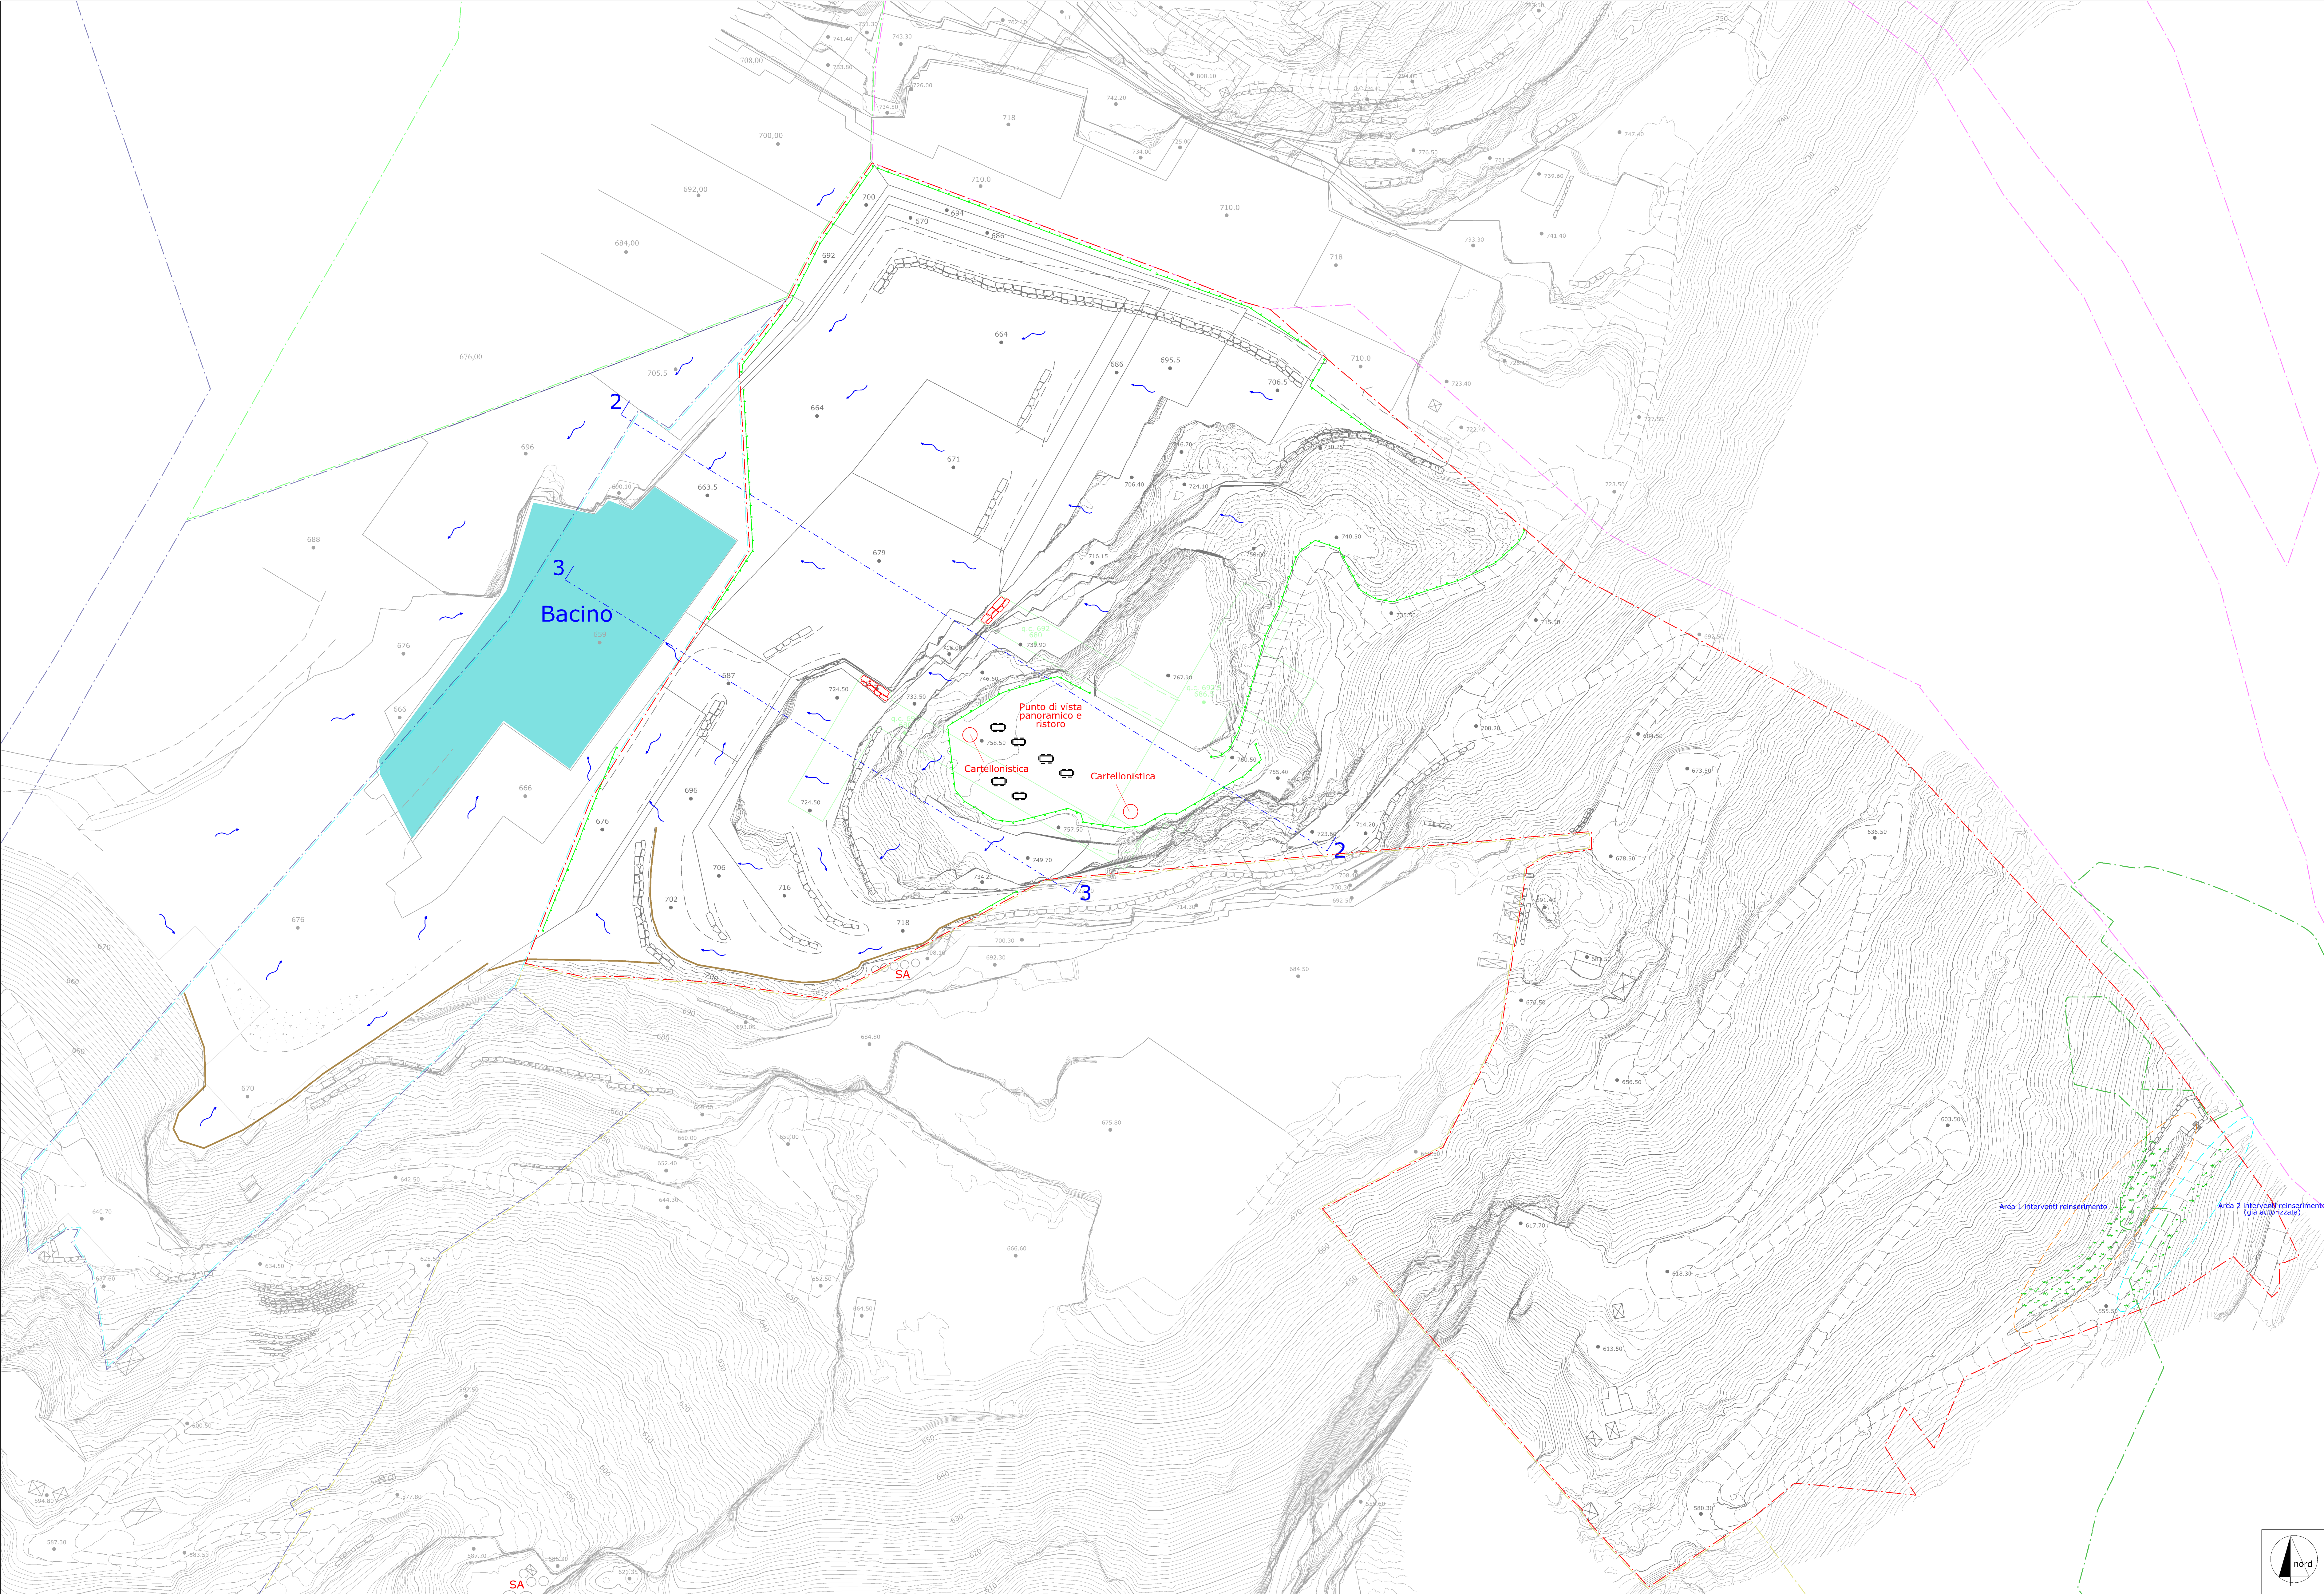

LEGENDA

- Area cava "Cima Campanili" n.148
In disponibilità' Successori Adolfo Corsi Carrara S.r.l.
- Area cava "Fossaficola A" n.150
in disponibilità' Cooperativa Cavatori Canalgrande Soc. Coop.
- Area cava "Vetticcatoio Alto" n.152
in disponibilità' Escavazione Marmi Campanili S.r.l.
- Area cava "Fossaficola B" n.153
in disponibilità' Escavazione Marmi Fossaficola S.r.l.
- Area cava "Olmo - Fossacava" n.155
in disponibilità' Cave Lazzareschi S.a.S
- Area cava "Fossaficola C" n.190
in disponibilità' Cooperativa Cavatori Canalgrande Soc. Coop.
- 609.57
Quota media di riferimento bancata (tolleranza +/-1 m)
- BANCATE DI COLTIVAZIONE (Tolleranza posizione +/- 2 m in relazione a multipli di taglio ed eventuali fratture incidenti la bancata residuale che impongono l'attestazione della bancata sulle stesse)
- Porfiro sotterraneo che sarà chiuso e reso inaccessibile a fine lavori
- Bacino di calma acque strada
- Dossi di contenimento
- Aree di riconnessione ecologica su ravaneto
- Rete di protezione
- Direzione deflusso AMD - area di coltivazione attiva (NO H2O TAGLIO) (escluse acque lavorazione)
- Chiusura ingresso sotterraneo con blocchi ciclopici
- Vincolo Legge 42/2004 Lettera G - I territori coperti da boschi e foreste

COMUNE DI CARRARA

PROVINCIA DI MASSA CARRARA

PIANO DI COLTIVAZIONE
CAVA "VETTICICAO ALTO" N. 152

COORDINATO CON VARIANTE
CAVA DENOMINATA "FOSSAFICOLA B" N. 153

Redatto ai sensi della L.R. 10/10 e L.R. 35/15

ESERCENTE:	TITOLO:
Escavazione Marmi Campanili S.r.l.	PLANIMETRIA INTERVENTI DI REINSEMENTO AMBIENTALE (fase finale)

B			
A			
REV.	DATA	DESCRIZIONE	DIS.
IL TECNICO:	SCALA:	TAV. N.	
Dott. Ing. MASSIMO GARDENATO Ingegnere minerario	1:700	12A	
	DATA:	REV.	
	Ottobre 2025	0	
	FILE:		



via G. Pavesi, 44 55032 Castiglione Garfagnana (LU) - via di Turchetti, 2/A 54033 Carrara (PS)
Tel. 0585 890077 Fax 0585 840312 e-mail: studio@rocnet.it