


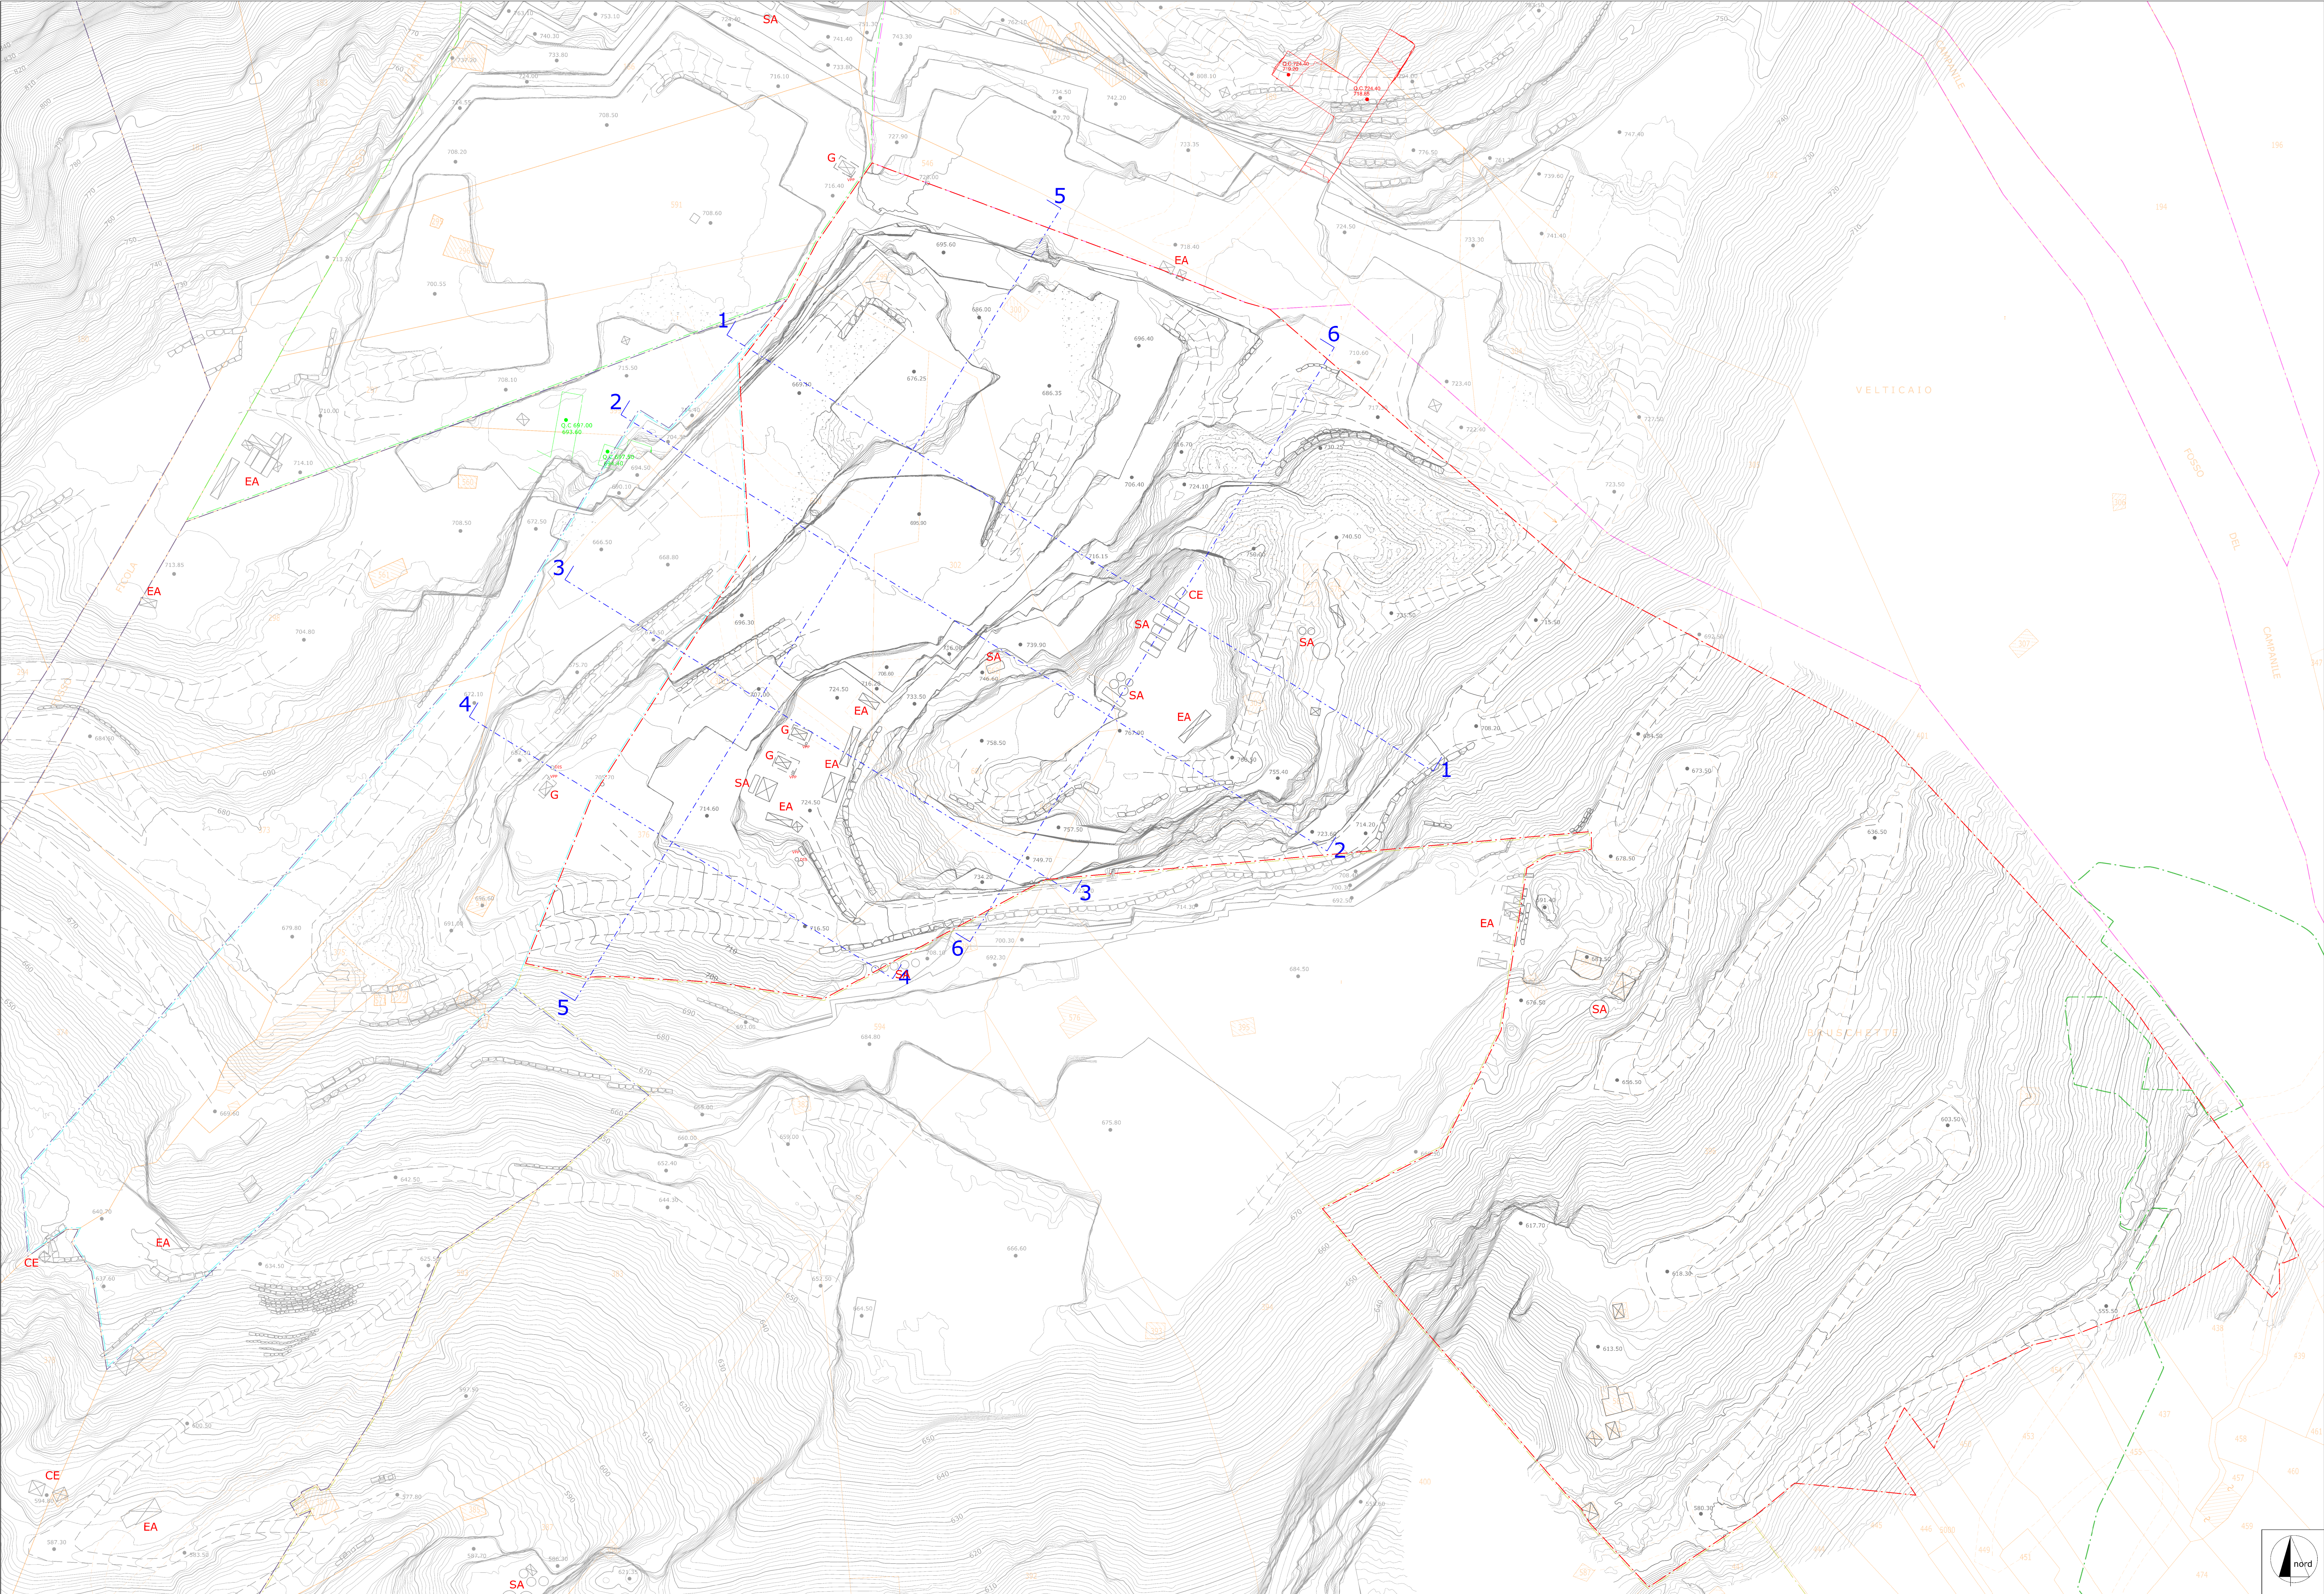

LEGENDA

Area cava "Cima Campanili" n.148  
in disonibilita' Successori Adolfo Corsi Carrara S.r.l.

Area cava "Fossaficola A" n.150  
in disonibilita' Cooperativa Cavatori Canalgrande Soc. Coop.

Area cava "Vetticicaio Alto" n.152  
in disonibilita' Escavazione Marmi Campanili S.r.l.

Area cava "Fossaficola B" n.153  
in disonibilita' Escavazione Marmi Fossaficola S.r.l.

Area cava "Olmo - Fossacava" n.155  
in disonibilita' Cave Lazzareschi S.a.S

Area cava "Fossaficola C" n.190  
in disonibilita' Cooperativa Cavatori Canalgrande Soc. Coop.

Dividendi catastali

Traccia di sezione

Quota media di riferimento bancata (tolleranza +/-1 m)

Serbatoio gasolio - Serbatoio acqua

Deposito oli - Deposito rifiuti

Cabina Elettrica - Edifici Aziendali - Officina - Magazzino

Vincolo Legge 42/2004 Lettera G -  
I territori coperti da boschi e foreste

COMUNE DI CARRARA

PROVINCIA DI MASSA CARRARA

PIANO DI COLTIVAZIONE  
CAVA "VETTICICAIO ALTO" N. 152

COORDINATO CON VARIANTE  
CAVA DENOMINATA "FOSSAFICOLA B" N. 153

Redatto ai sensi della L.R. 10/10 e L.R. 35/15

ESERCENTE:

Escavazione Marmi Campanili S.r.l.

TITOLO:

PLANIMETRIA STATO ATTUALE

|             |      |              |         |
|-------------|------|--------------|---------|
| B           |      |              |         |
| A           |      |              |         |
| REV.        | DATA | DESCRIZIONE  | DIS.    |
| IL TECNICO: |      | SCALA:       | TAV. N. |
|             |      | 1:700        | 5       |
|             |      | DATA:        | REV.    |
|             |      | Ottobre 2025 | 0       |
|             |      | FILE:        |         |

Dott. Ing. MASSIMO GARDENATO

Ingegnere minerario

ROCC

Rock engineering & environmental assessment

via G. Pasetti, 44 55032 Castelnovo Garfagnana (LU) - via di Turchetti, 2/A 54033 Carrara (PS)

Tel. 0585 890017 fax 0585 840312 e-mail: studi@roccnet.it