


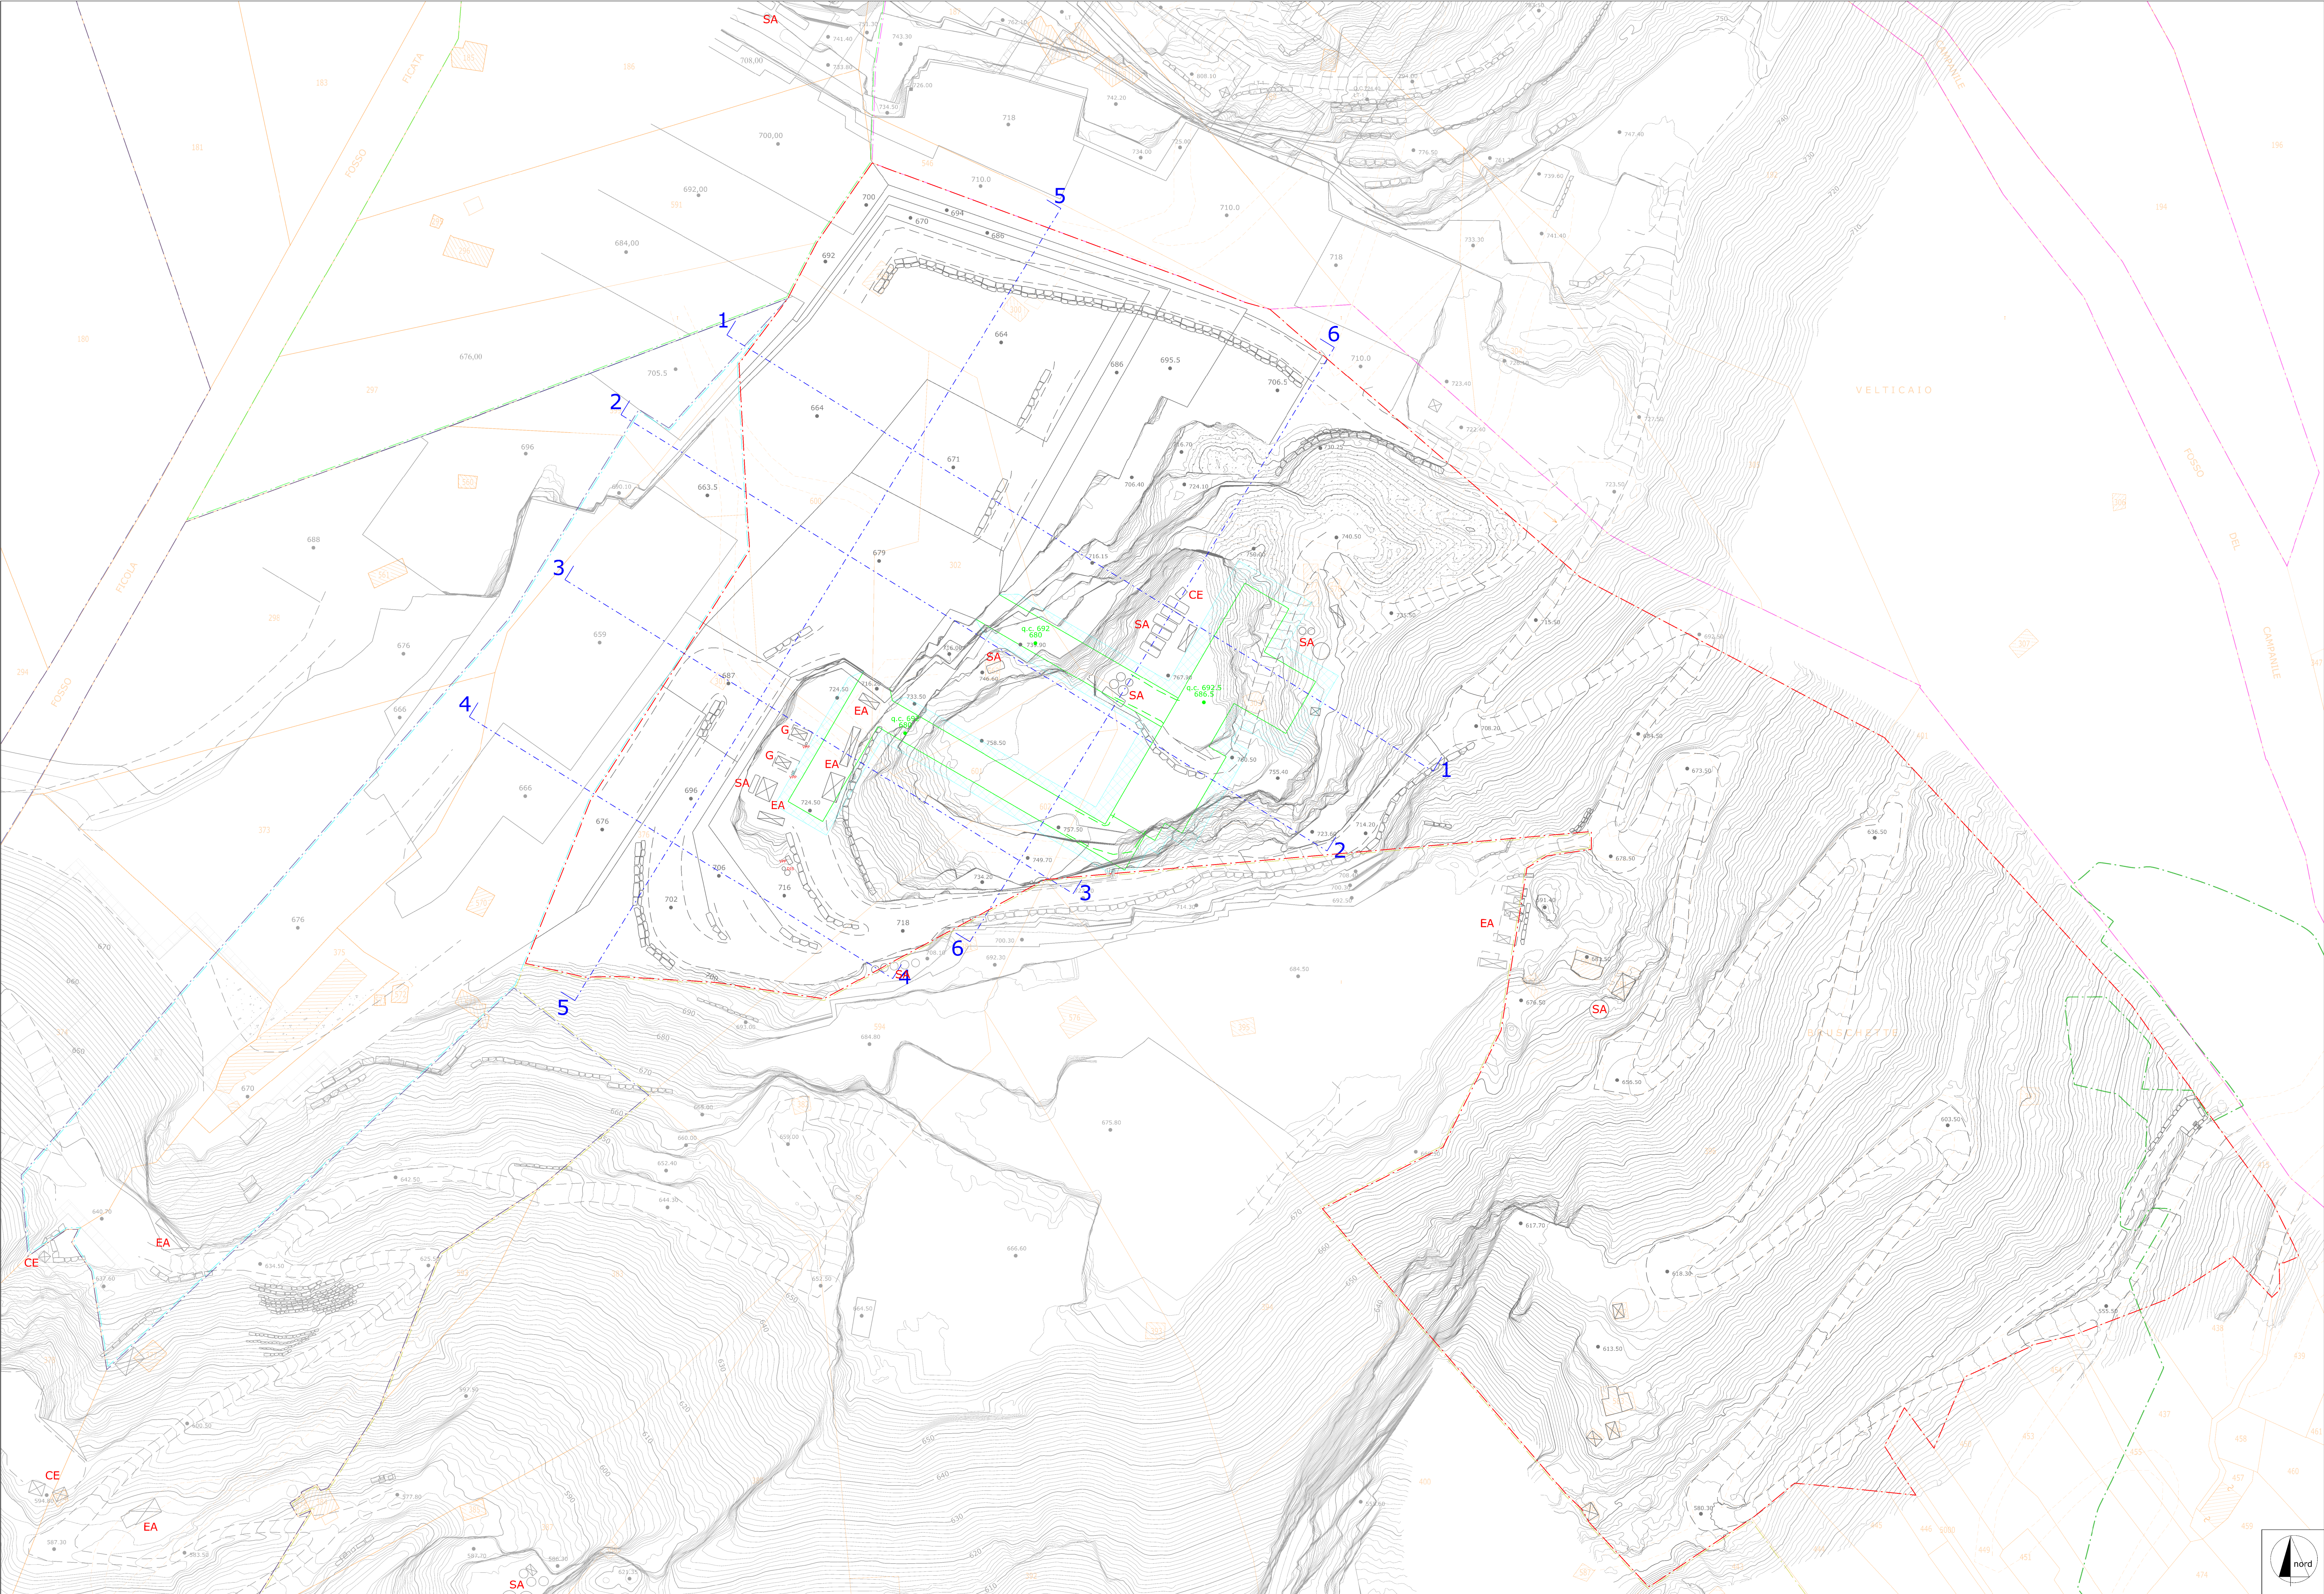

LEGENDA

- Area cava "Cima Campanili" n.148 in disponibilit  Successori Adolfo Corsi Carrara S.r.l.
- Area cava "Fossaficola A" n.150 in disponibilit  Cooperativa Cavatori Canalgrande Soc. Coop.
- Area cava "Vetticaio Alto" n.152 in disponibilit  Escavazione Marmi Campanili S.r.l.
- Area cava "Fossaficola B" n.153 in disponibilit  Escavazione Marmi Fossaficola S.r.l.
- Area cava "Olmo - Fossacava" n.155 in disponibilit  Cave Lazzareschi S.a.S
- Area cava "Fossaficola C" n.190 in disponibilit  Cooperativa Cavatori Canalgrande Soc. Coop.
- Dividendi catastali
- Traccia di sezione
- Quota media di riferimento bancata (toleranza +/-1 m)
- BANCATE DI COLTIVAZIONE (Tolleranza posizione +/- 2 m in relazione a multipli di taglio ed eventuali fratture incidenti la bancata residuale che impongono l'attestazione della bancata sulle stesse)
- Serbatoio gasolio - Serbatoio acqua
- Cabina Elettrica - Edifici Aziendali - Deposito rifiuti
- Profilo progetto sotterraneo
- Tolleranza posizionamento sotterraneo
- Vincolo Legge 42/2004 Lettera G - I territori coperti da boschi e foreste

COMUNE DI CARRARA

PROVINCIA DI MASSA CARRARA

PIANO DI COLTIVAZIONE
CAVA "VETTICAIO ALTO" N. 152

COORDINATO CON VARIANTE
CAVA DENOMINATA "FOSSAFICOLA B" N. 153

Redatto ai sensi della L.R. 10/10 e L.R. 35/15

ESERCENTE:		TITOLO:	
Escavazione Marmi Campanili S.r.l.		PLANIMETRIA DI PROGETTO (fase finale)	
B			
A			
REV.	DATA	DESCRIZIONE	DIS.
IL TECNICO:		SCALA:	TAV. N.
Dott. Ing. MASSIMO GARDENATO Ingegnere minerario		1:700	6B
		DATA:	REV.
		Ottobre 2025	0
		FILE:	



via G. Pascoli, 44 55032 Castelnovo Garfagnana (LU) - via di Turchetti, 2/A 54033 Carrara (PS)
Tel. 0585 890077 Fax 0585 840212 e-mail: studio@rocnet.it