
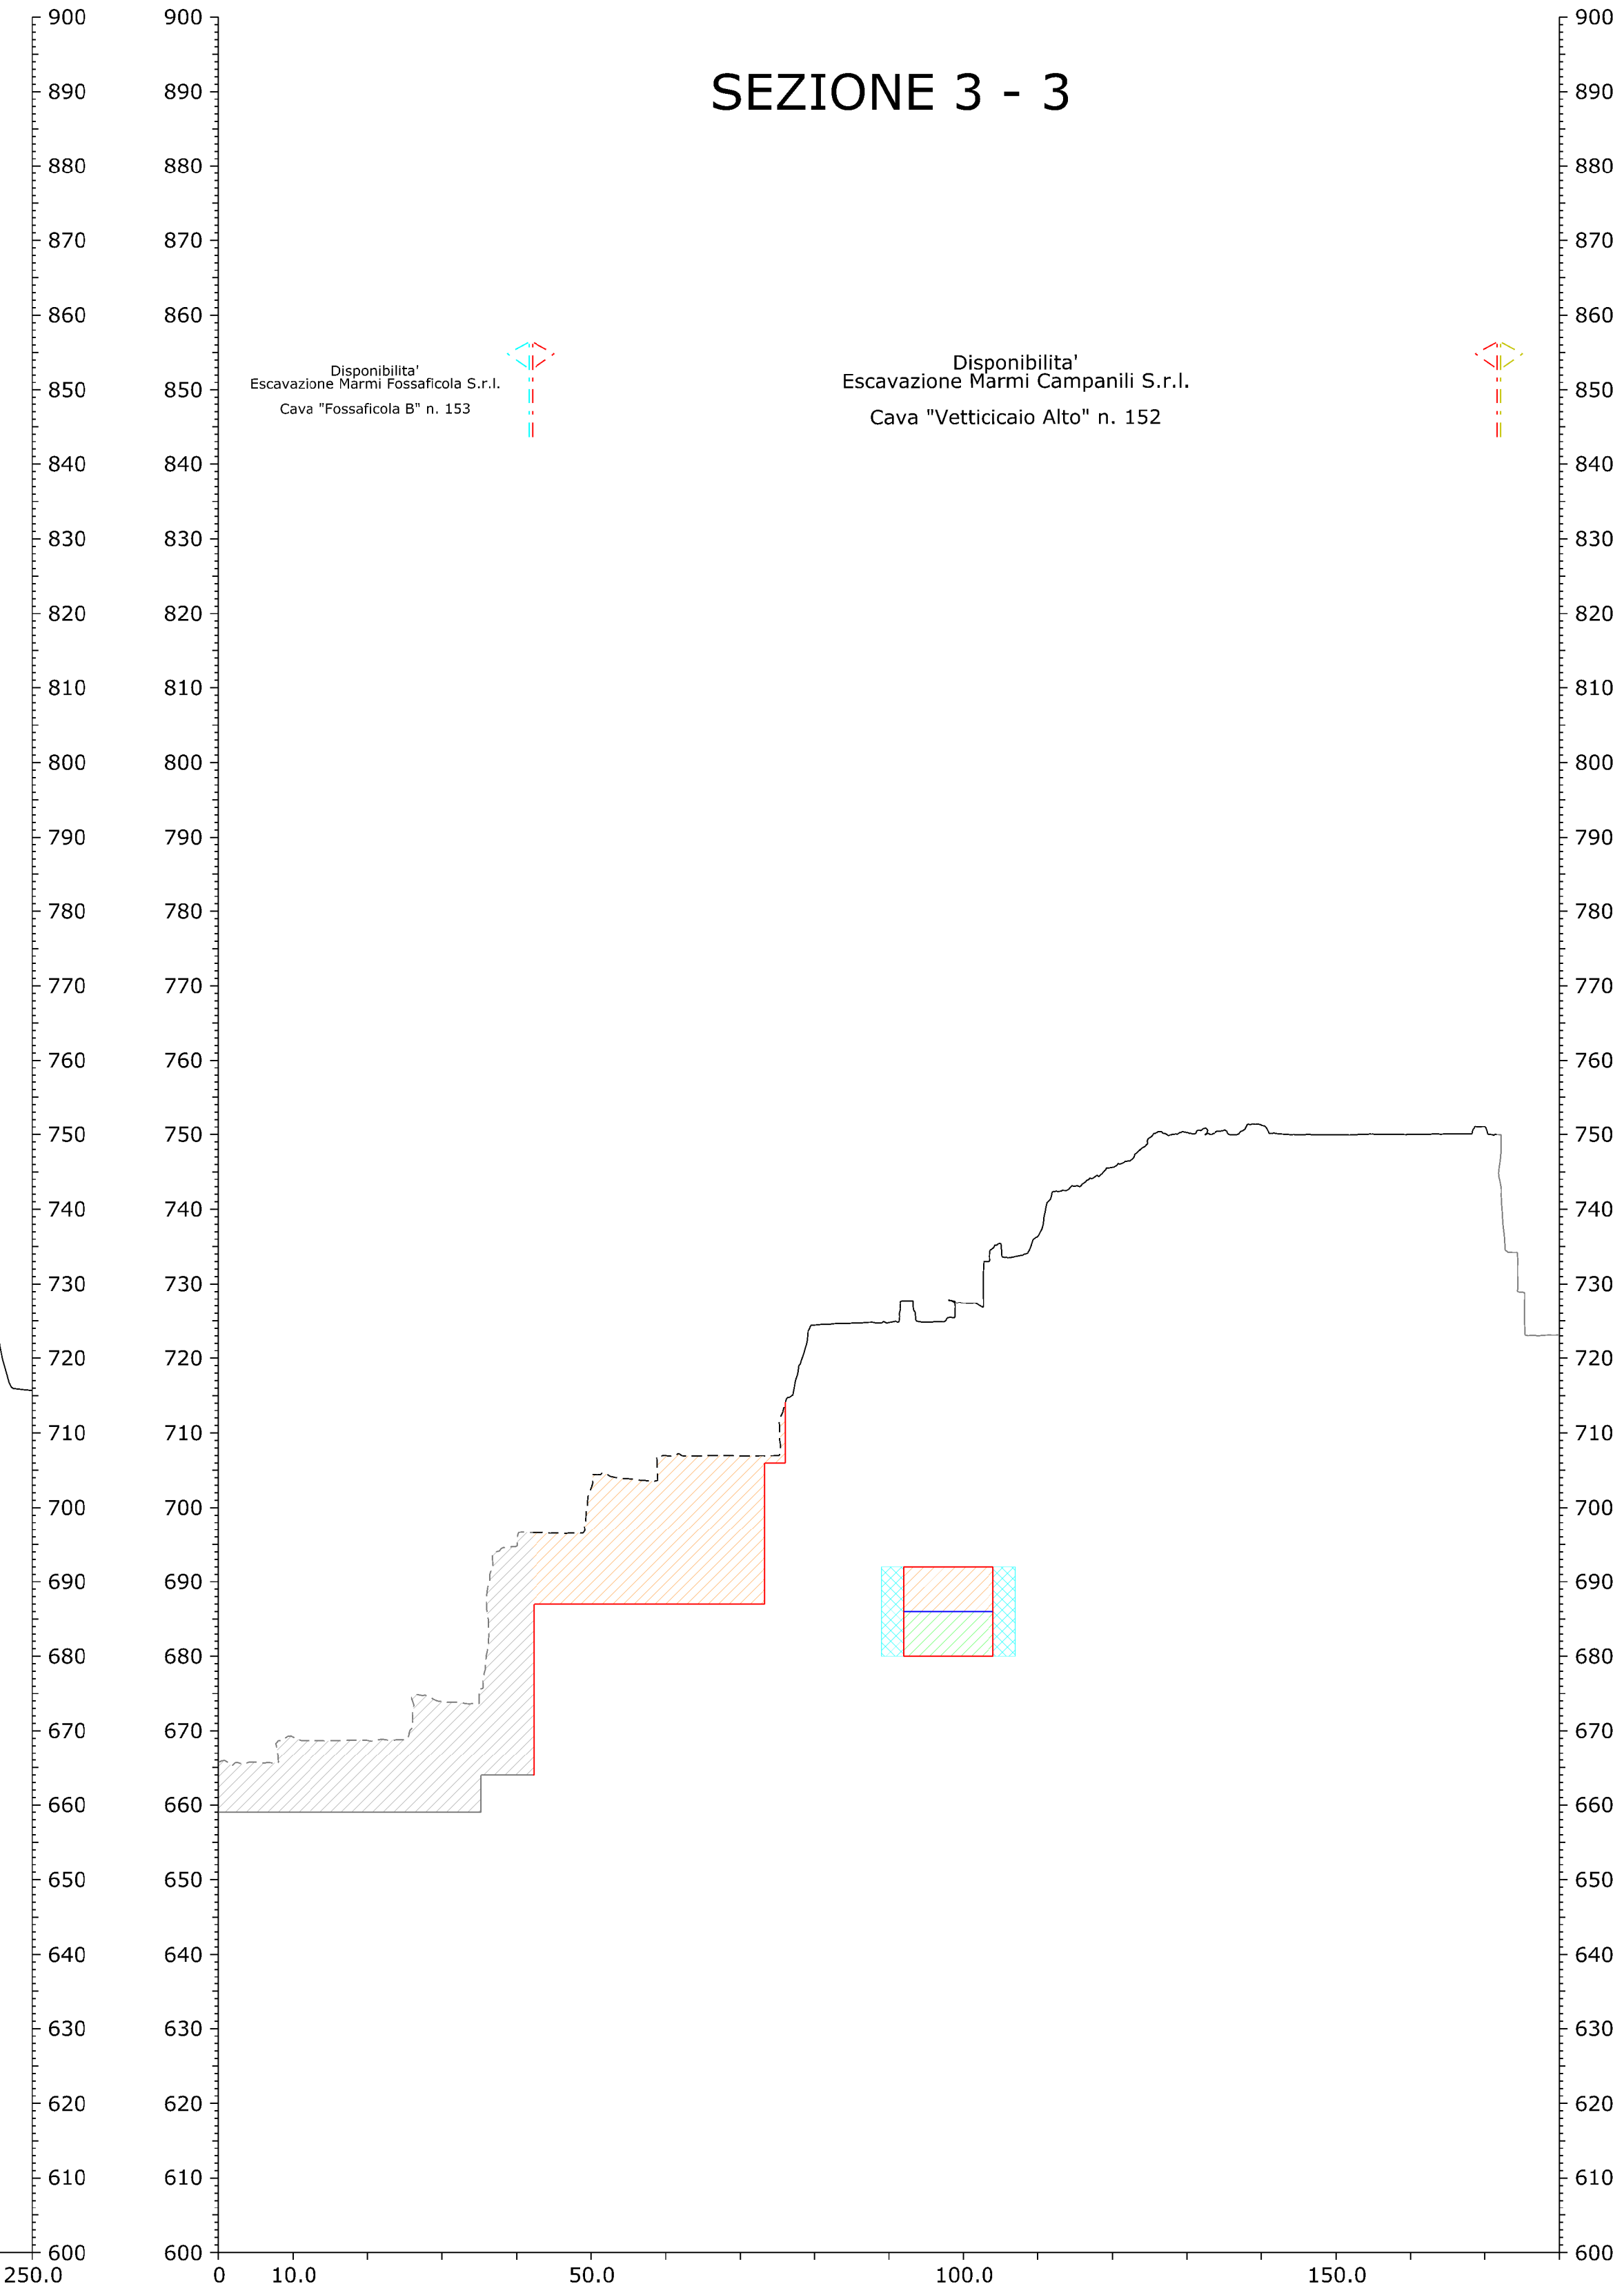
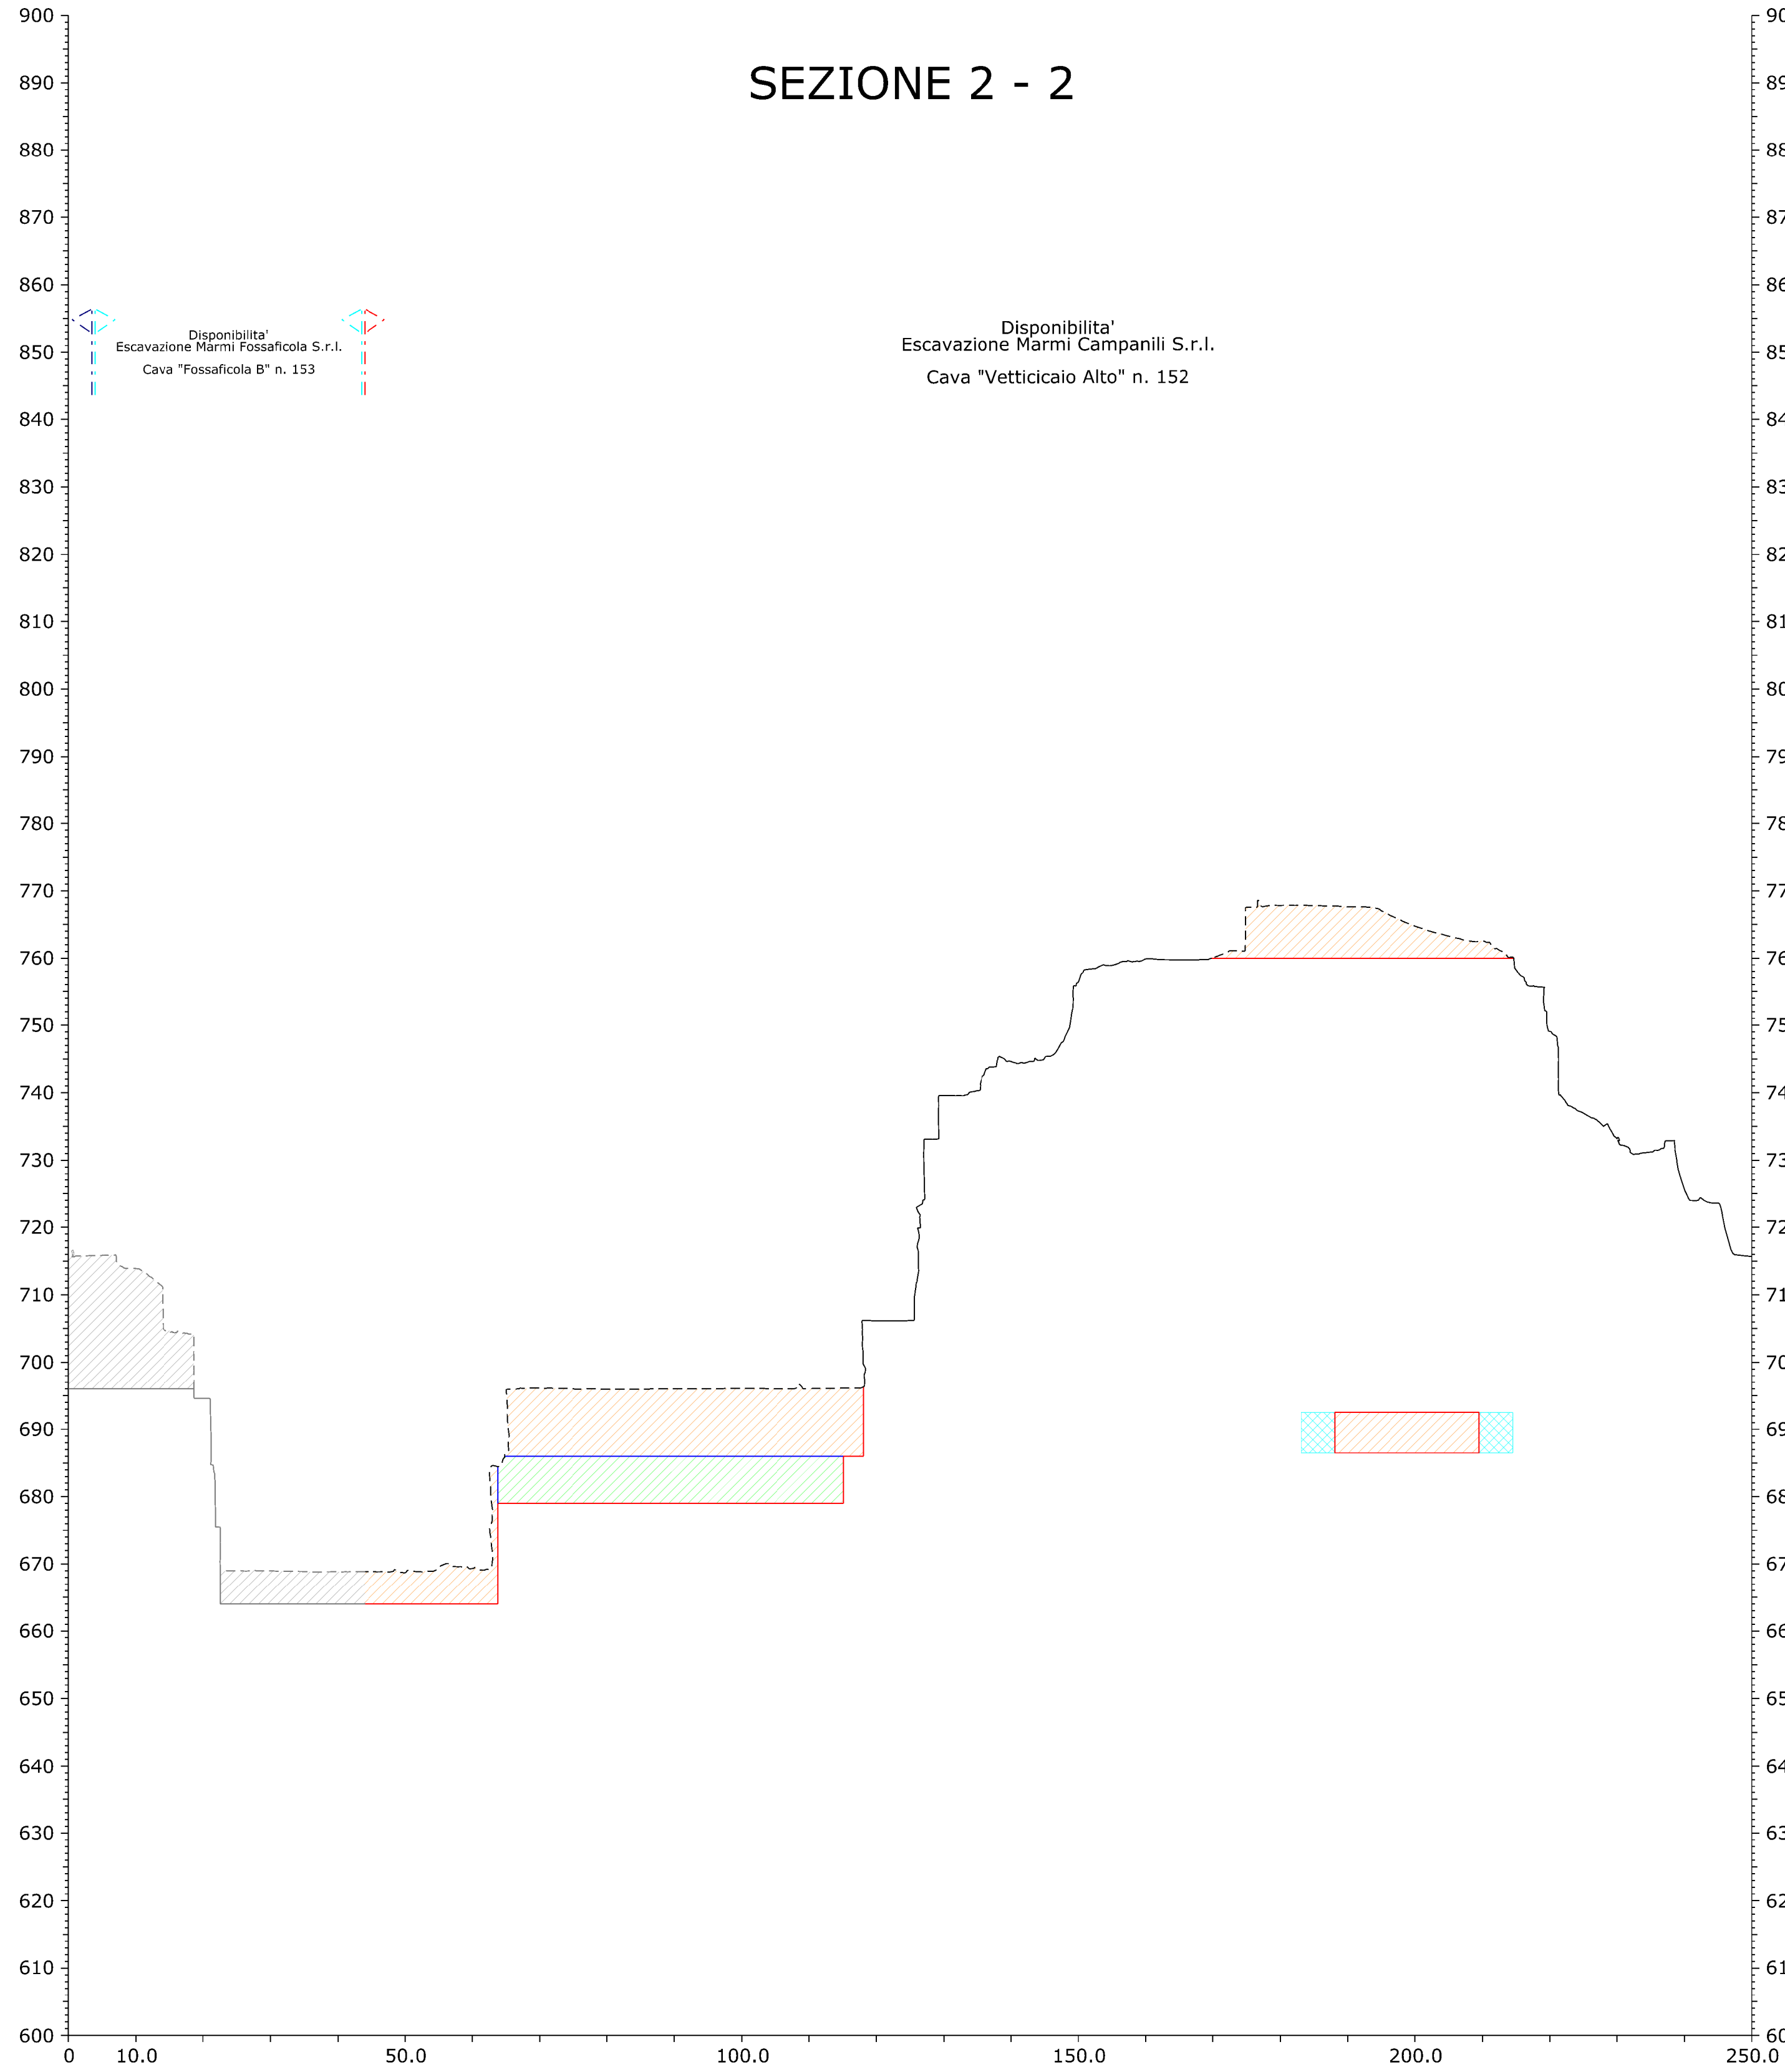


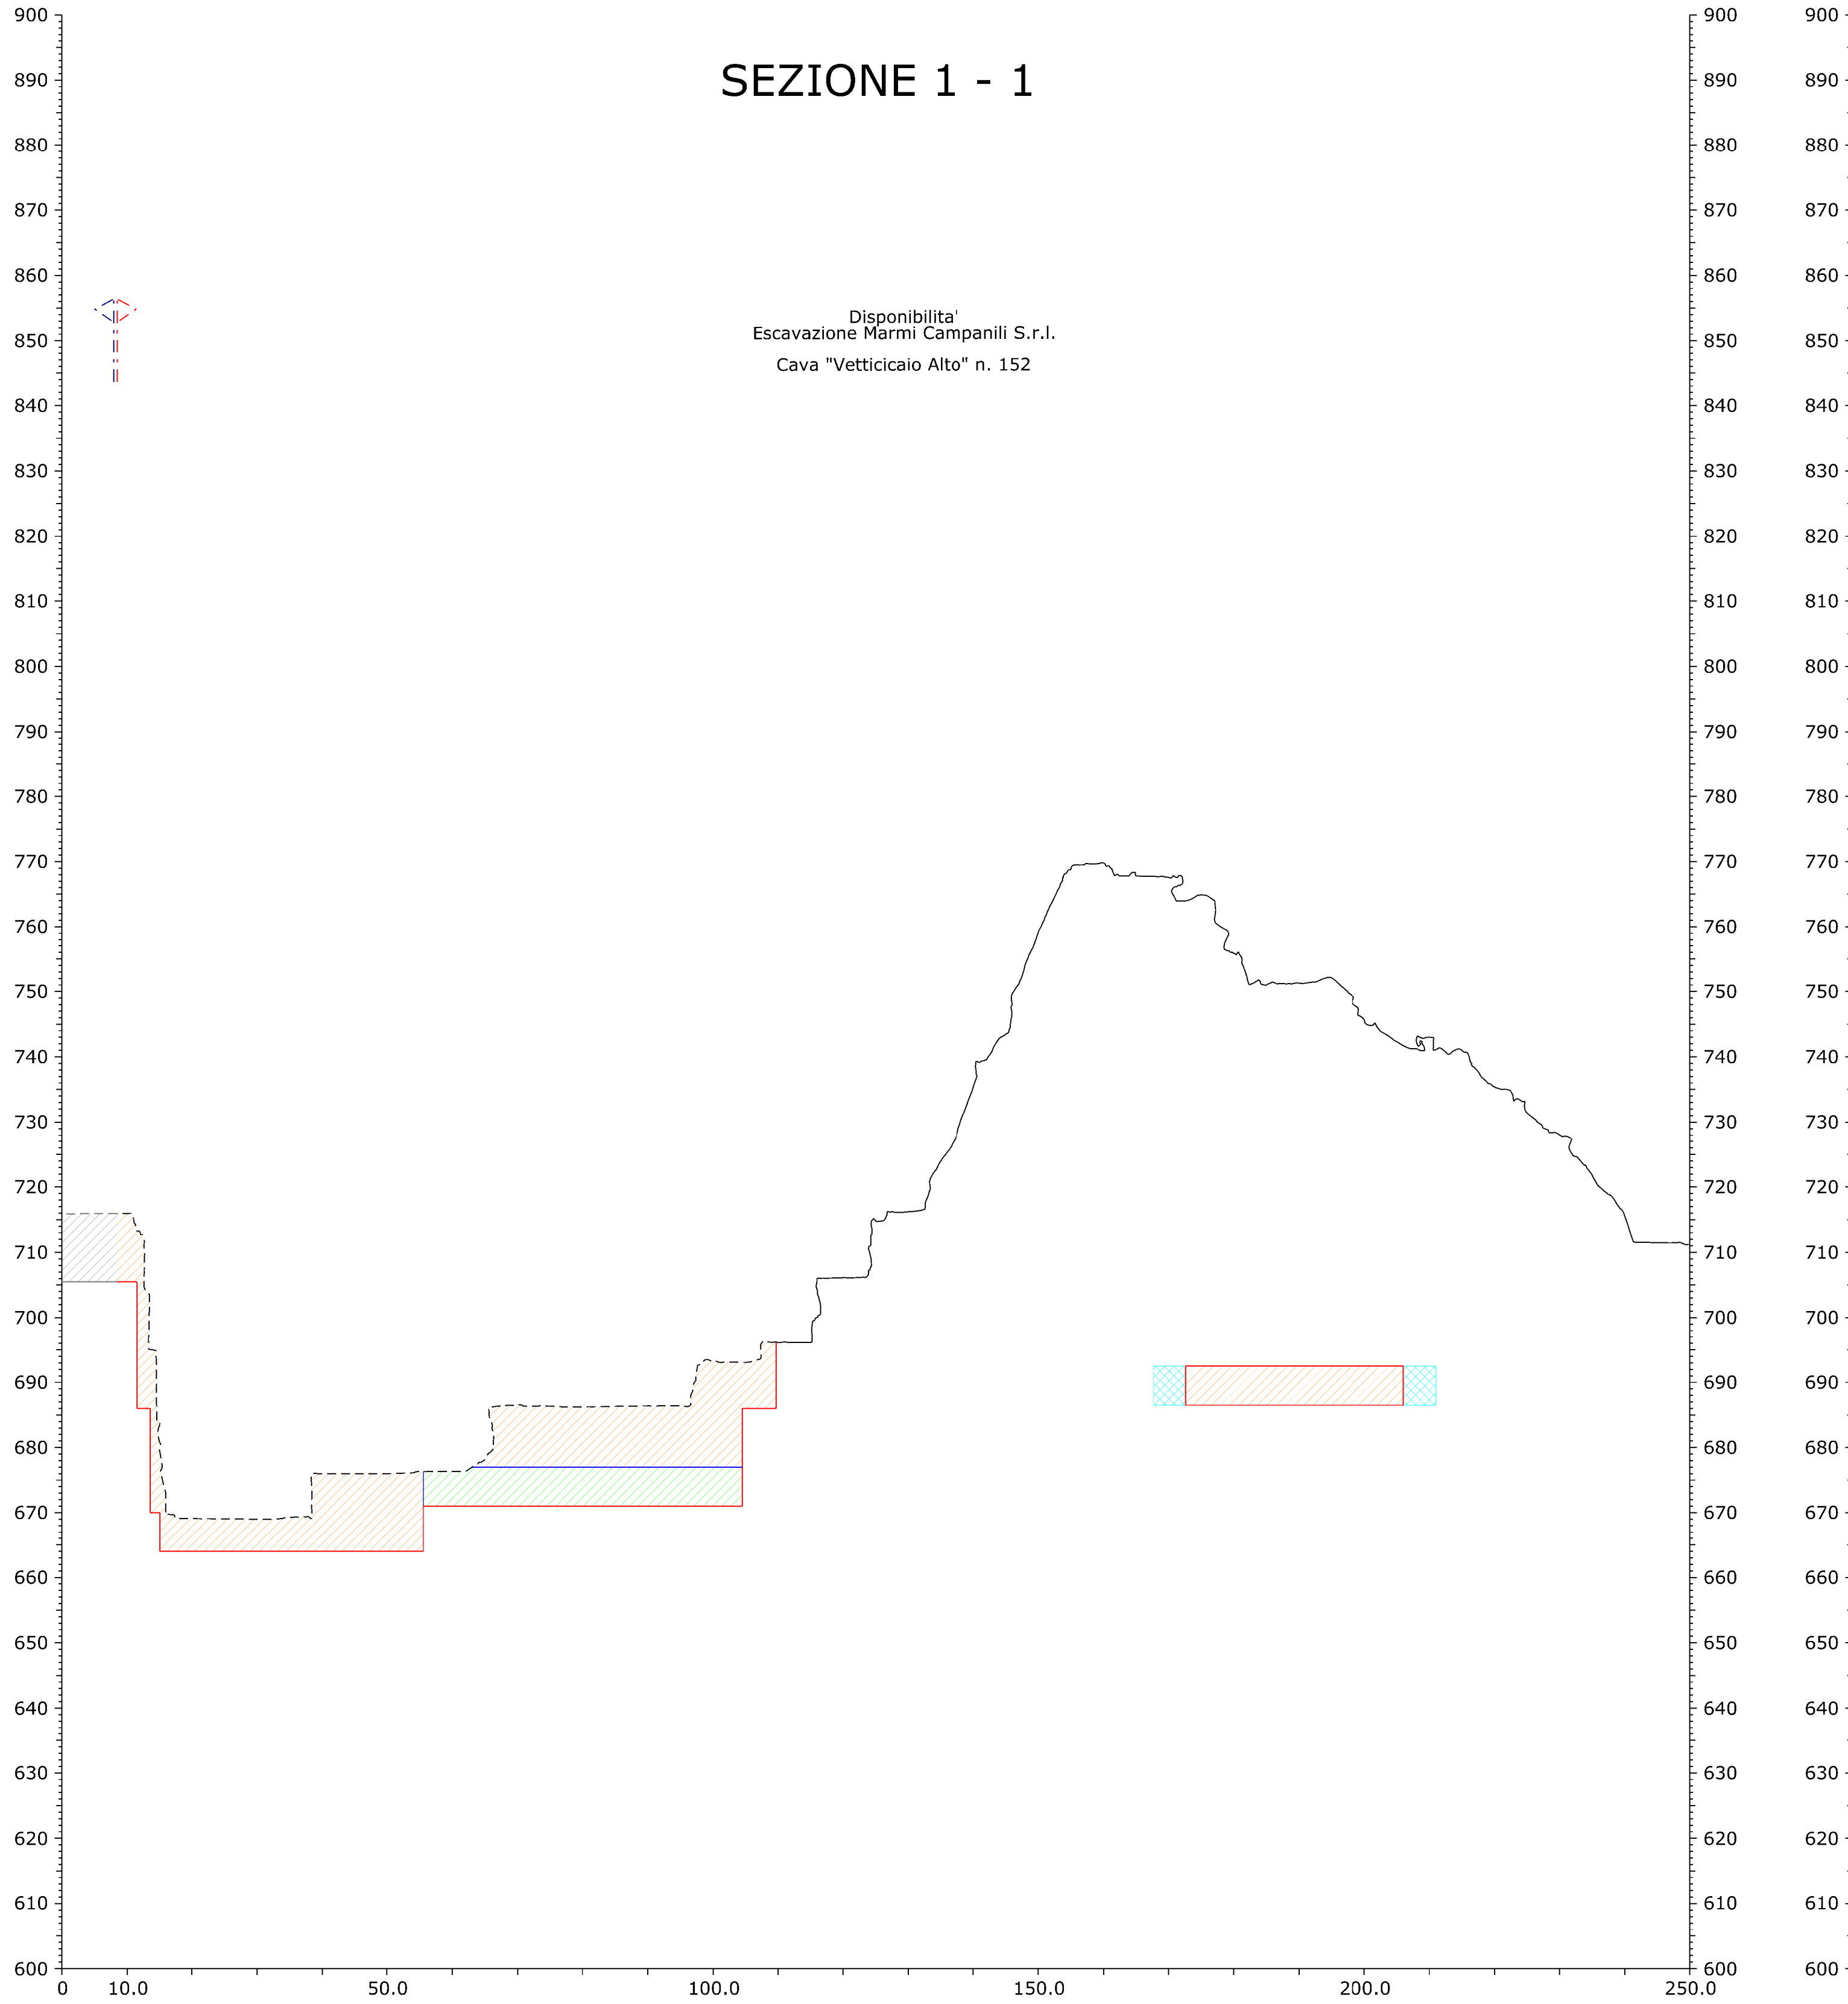

LEGENDA

- Profilo attuale cantiere
- Profilo attuale ove modificato
- Profilo progetto - fase intermedia
- Profilo progetto - fase finale
- Volume progetto - fase intermedia
- Volume progetto - fase finale
- Tolleranza posizionamento sotterraneo

COMUNE DI CARRARA

PROVINCIA DI MASSA CARRARA

PIANO DI COLTIVAZIONE
CAVA "VETTICICAIO ALTO" N. 152

COORDINATO CON VARIANTE
CAVA DENOMINATA "FOSSAFICOLA B" N. 153

Redatto ai sensi della L.R. 10/10 e L.R. 35/15

ESERCENTE: Escavazione Marmi Campanili S.r.l.

TITOLO: SEZIONI

B			
A			
REV.	DATA	DESCRIZIONE	DIS.

IL TECNICO: Dott. Ing. MASSIMO GARDENATO
Ingegnere, numerario

SCALA: 1:700

TAV. N. 7A

DATA: OTTOBRE 2025

REV. 0

FILE: Sezioni_VMCampanili_25

ROC
Rock engineering & environmental assessment

Via G. Pascoli, 44 55032 Castelnuovo Garfagnana (LU) - Via di Turigliano, 24a 54033 Carrara (MS)
Tel. 0585 093077 fax 0585 842512 e-mail: studio@rocinet.net