
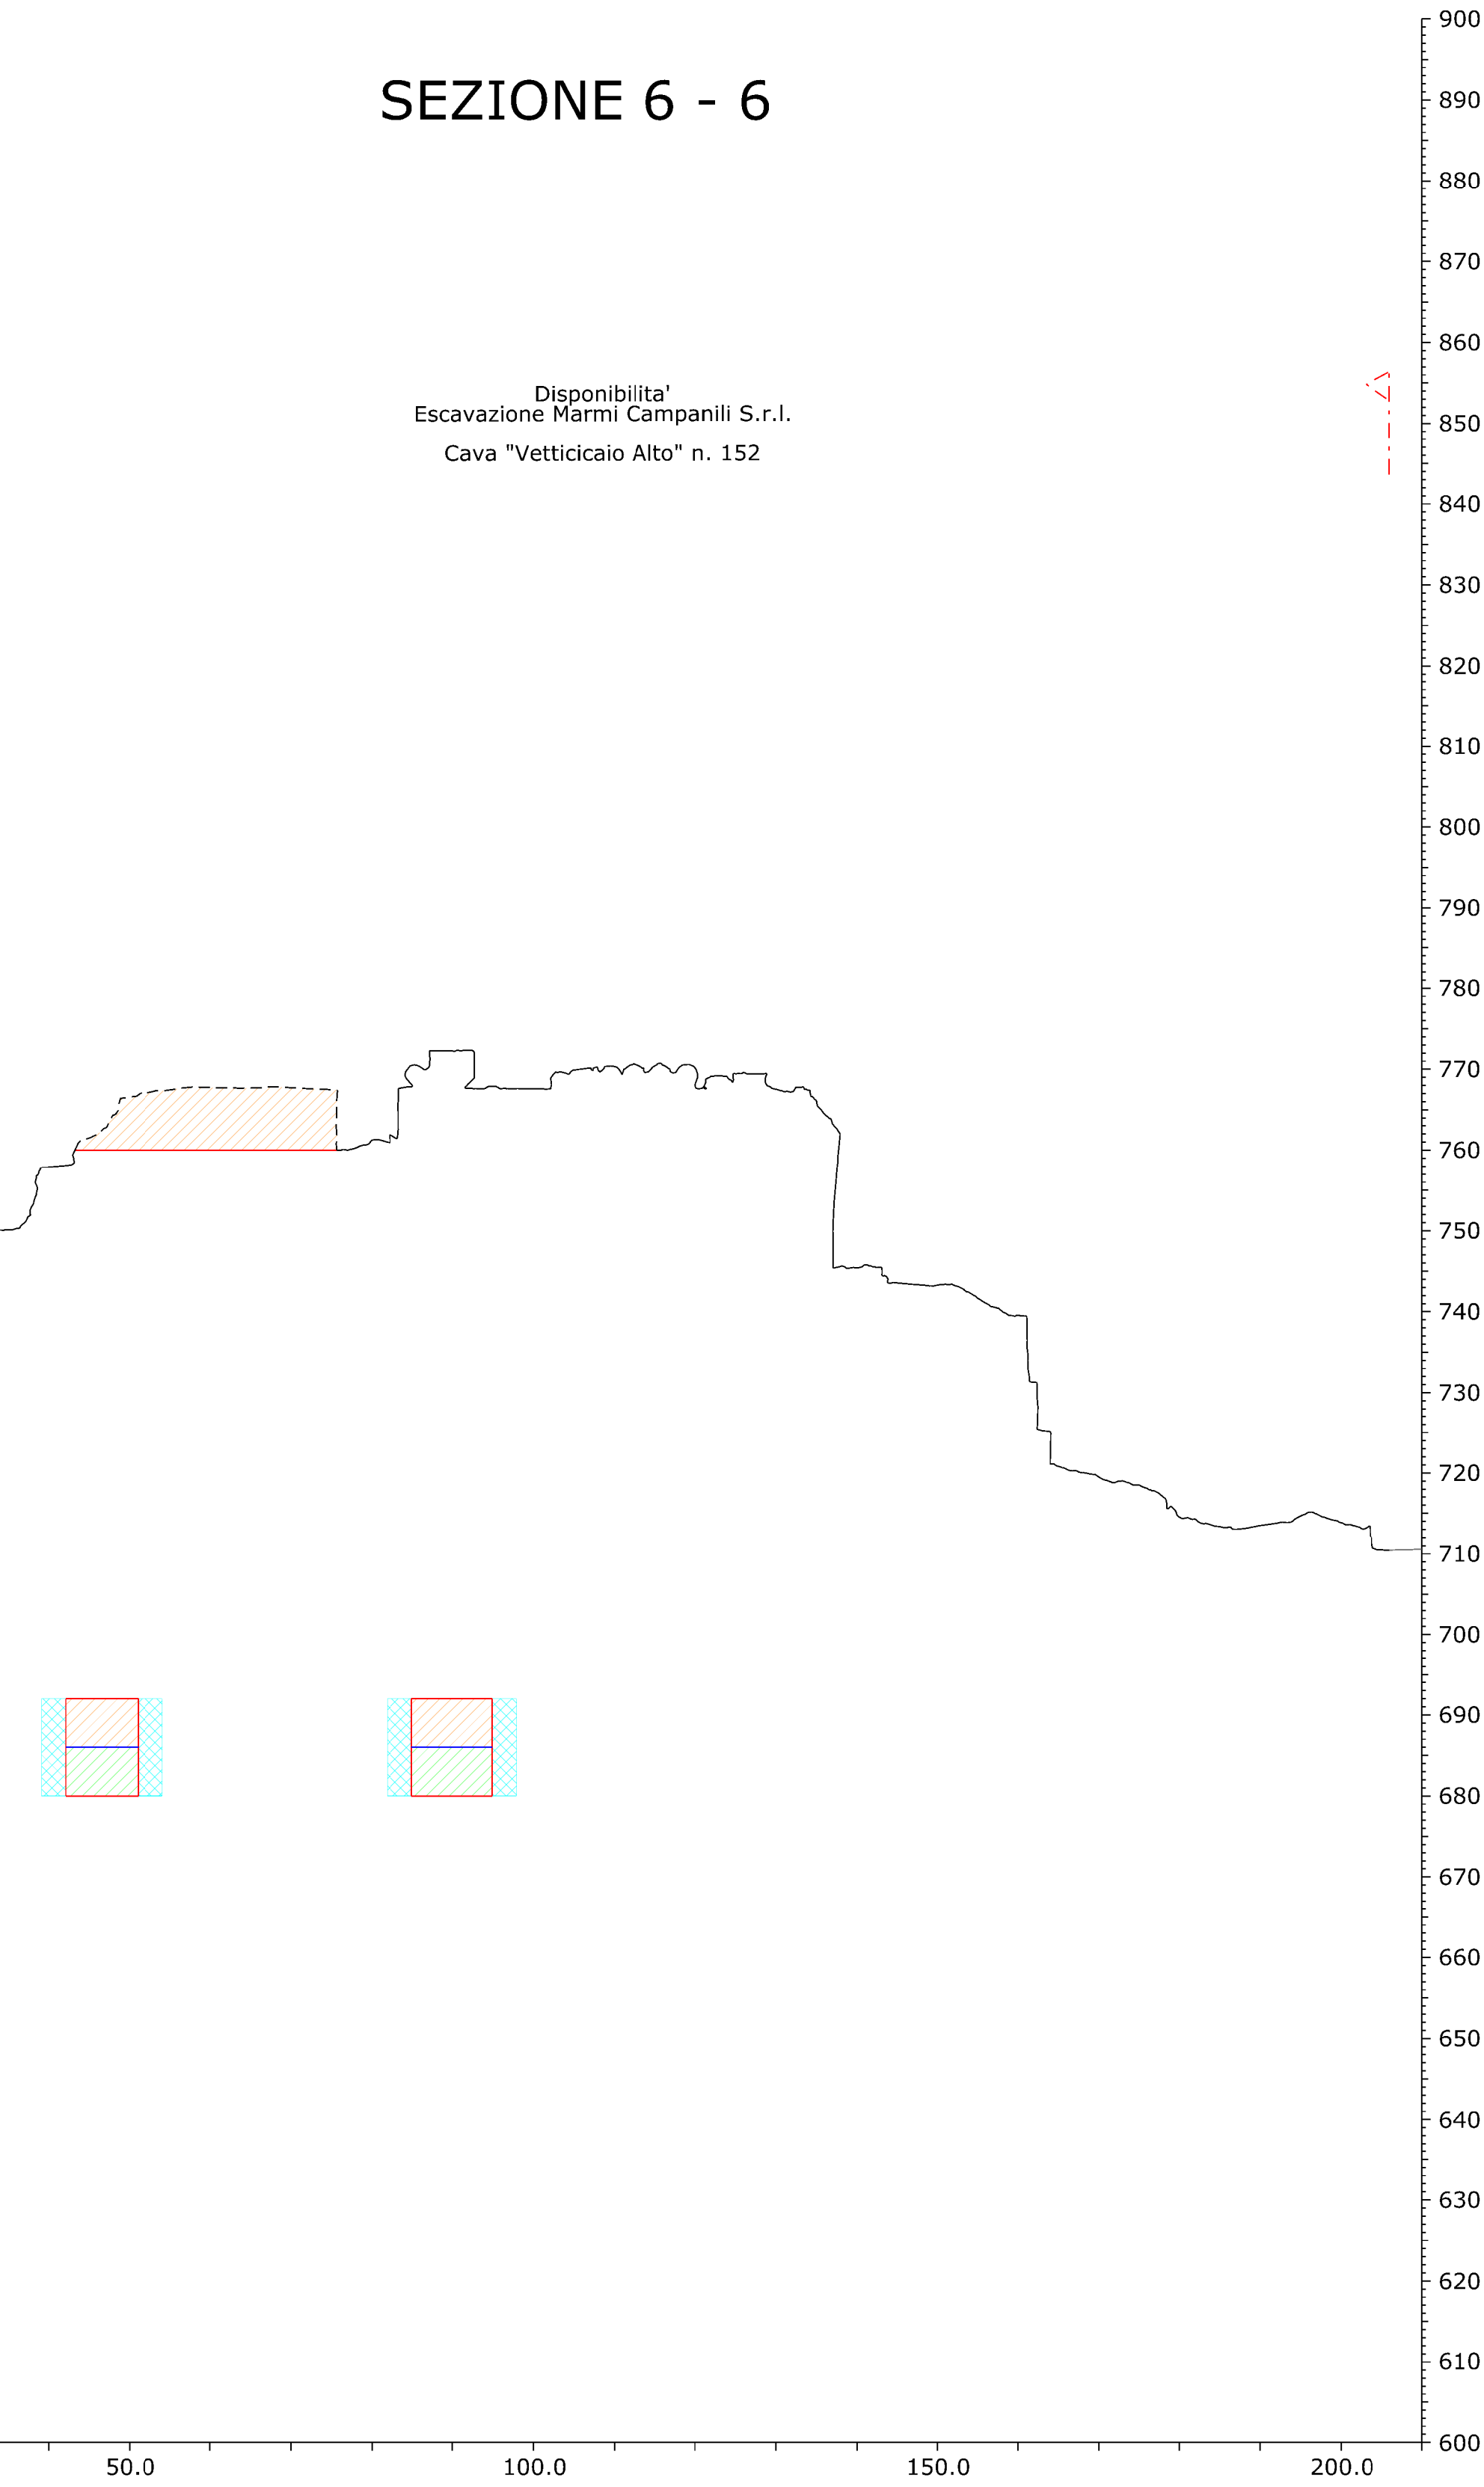
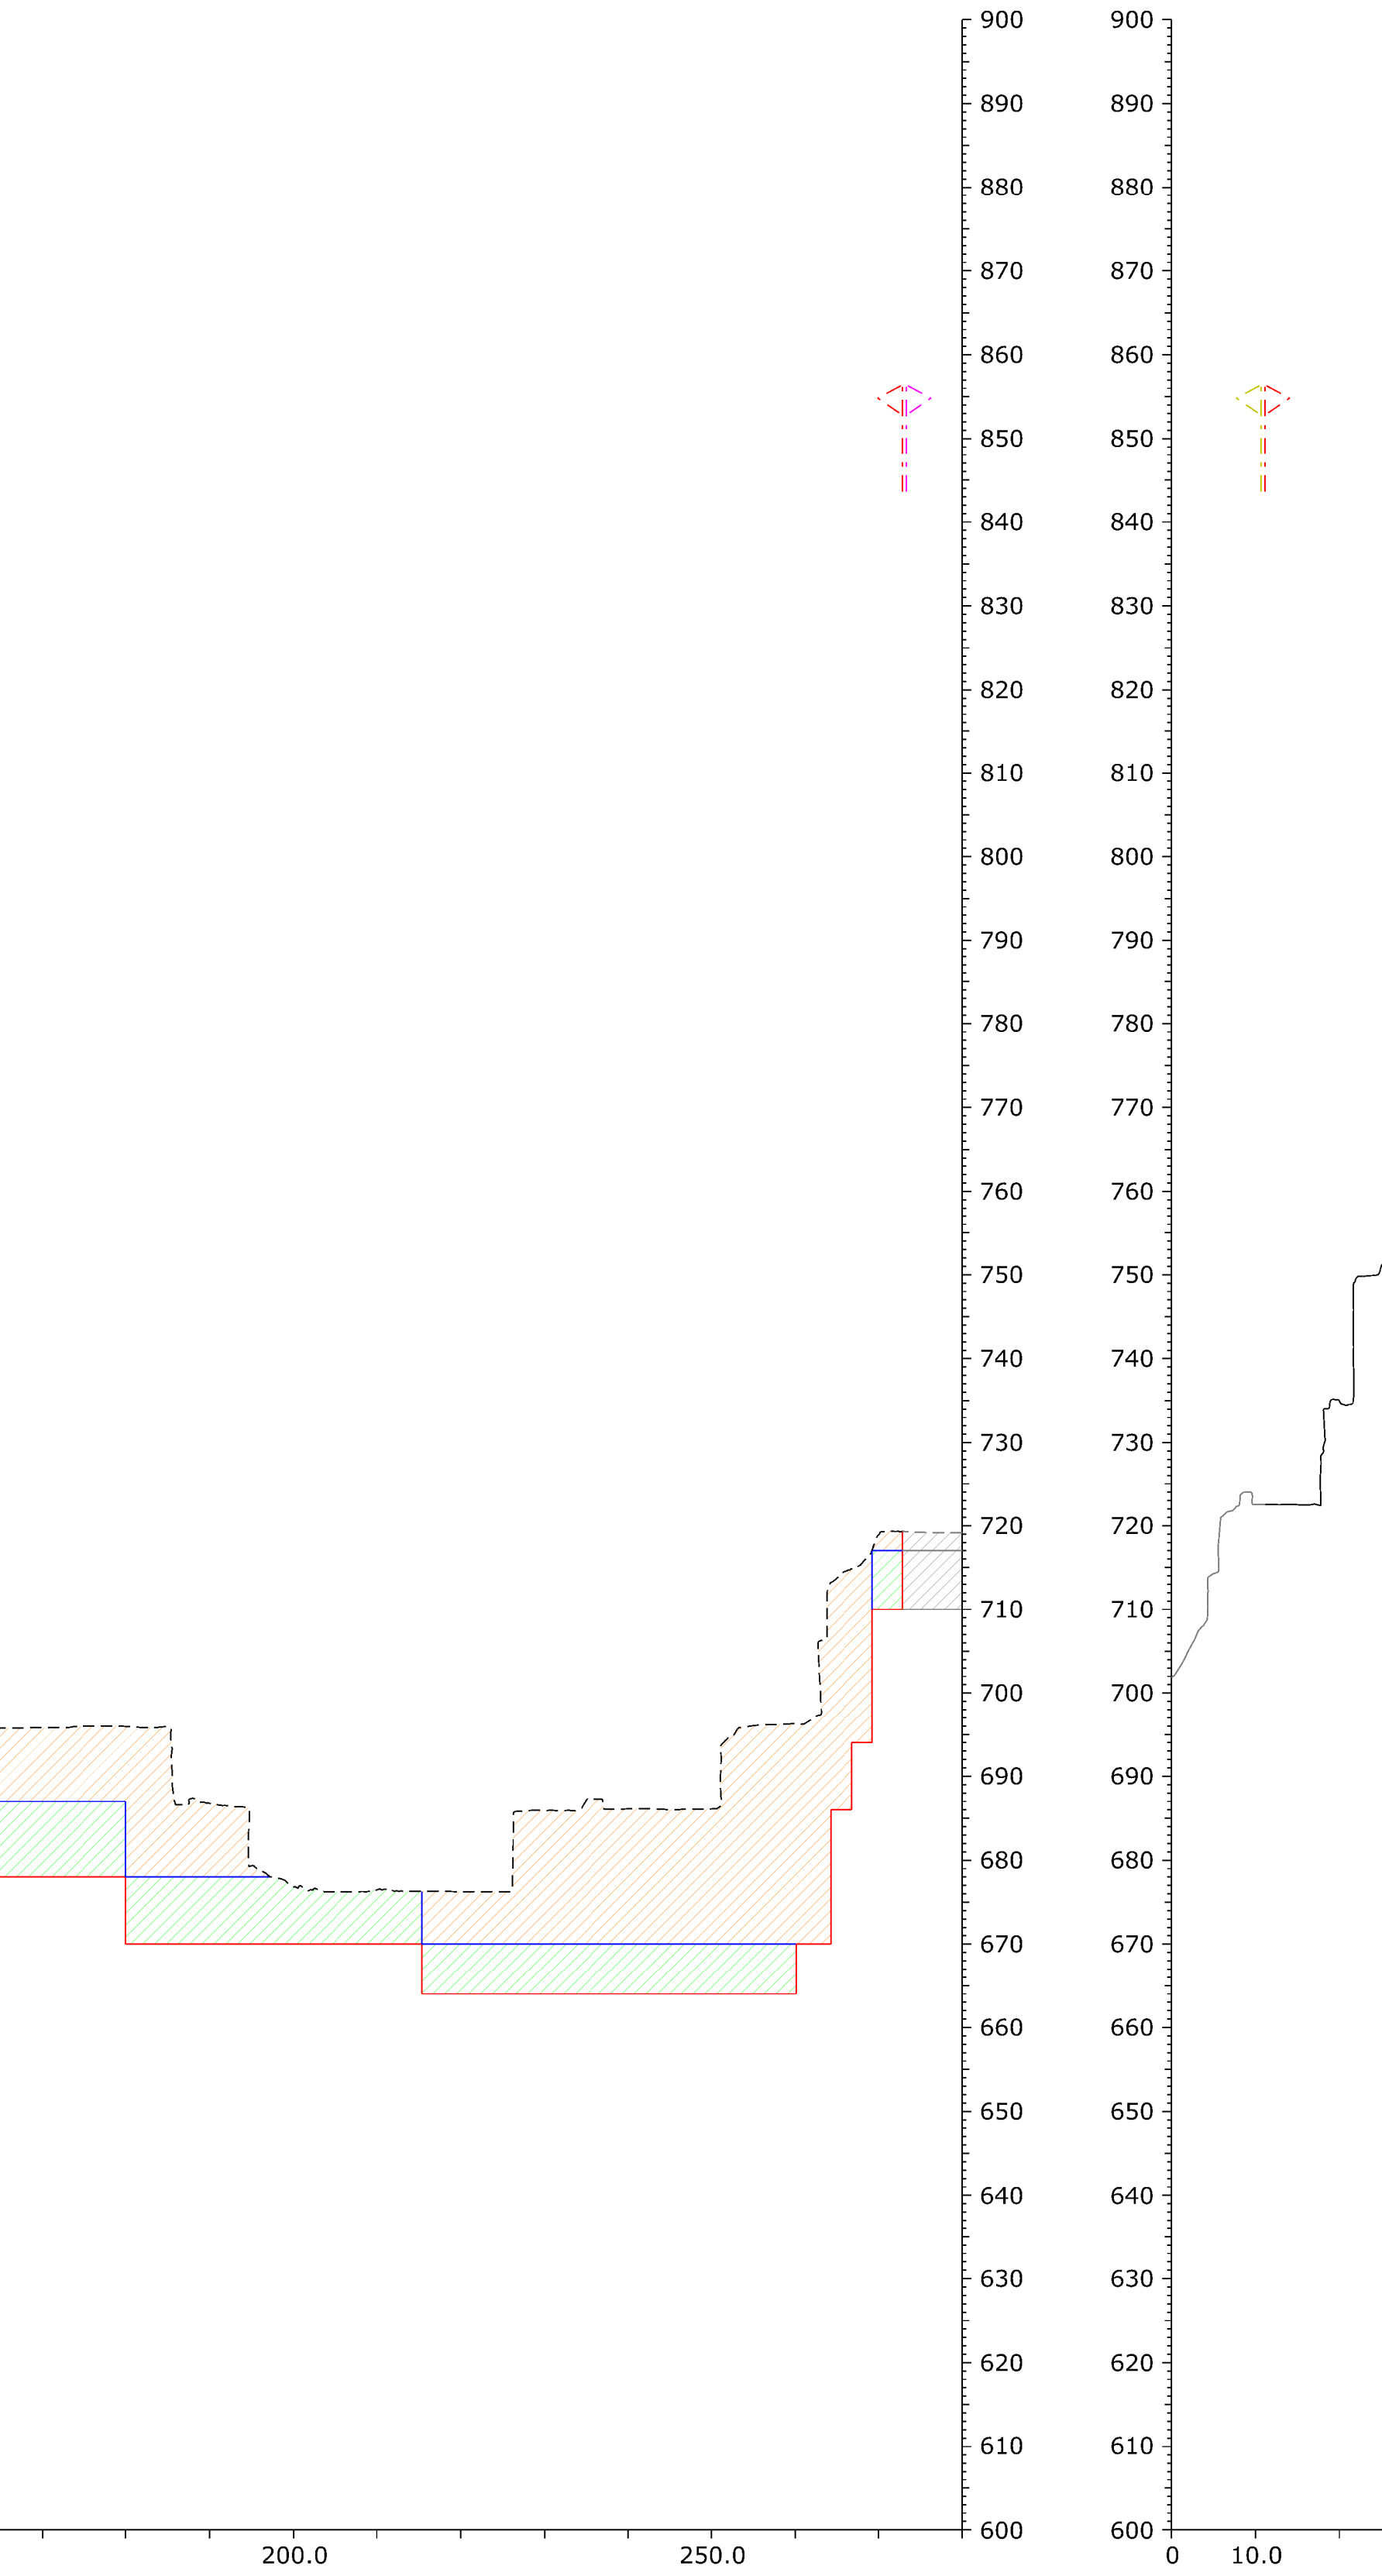
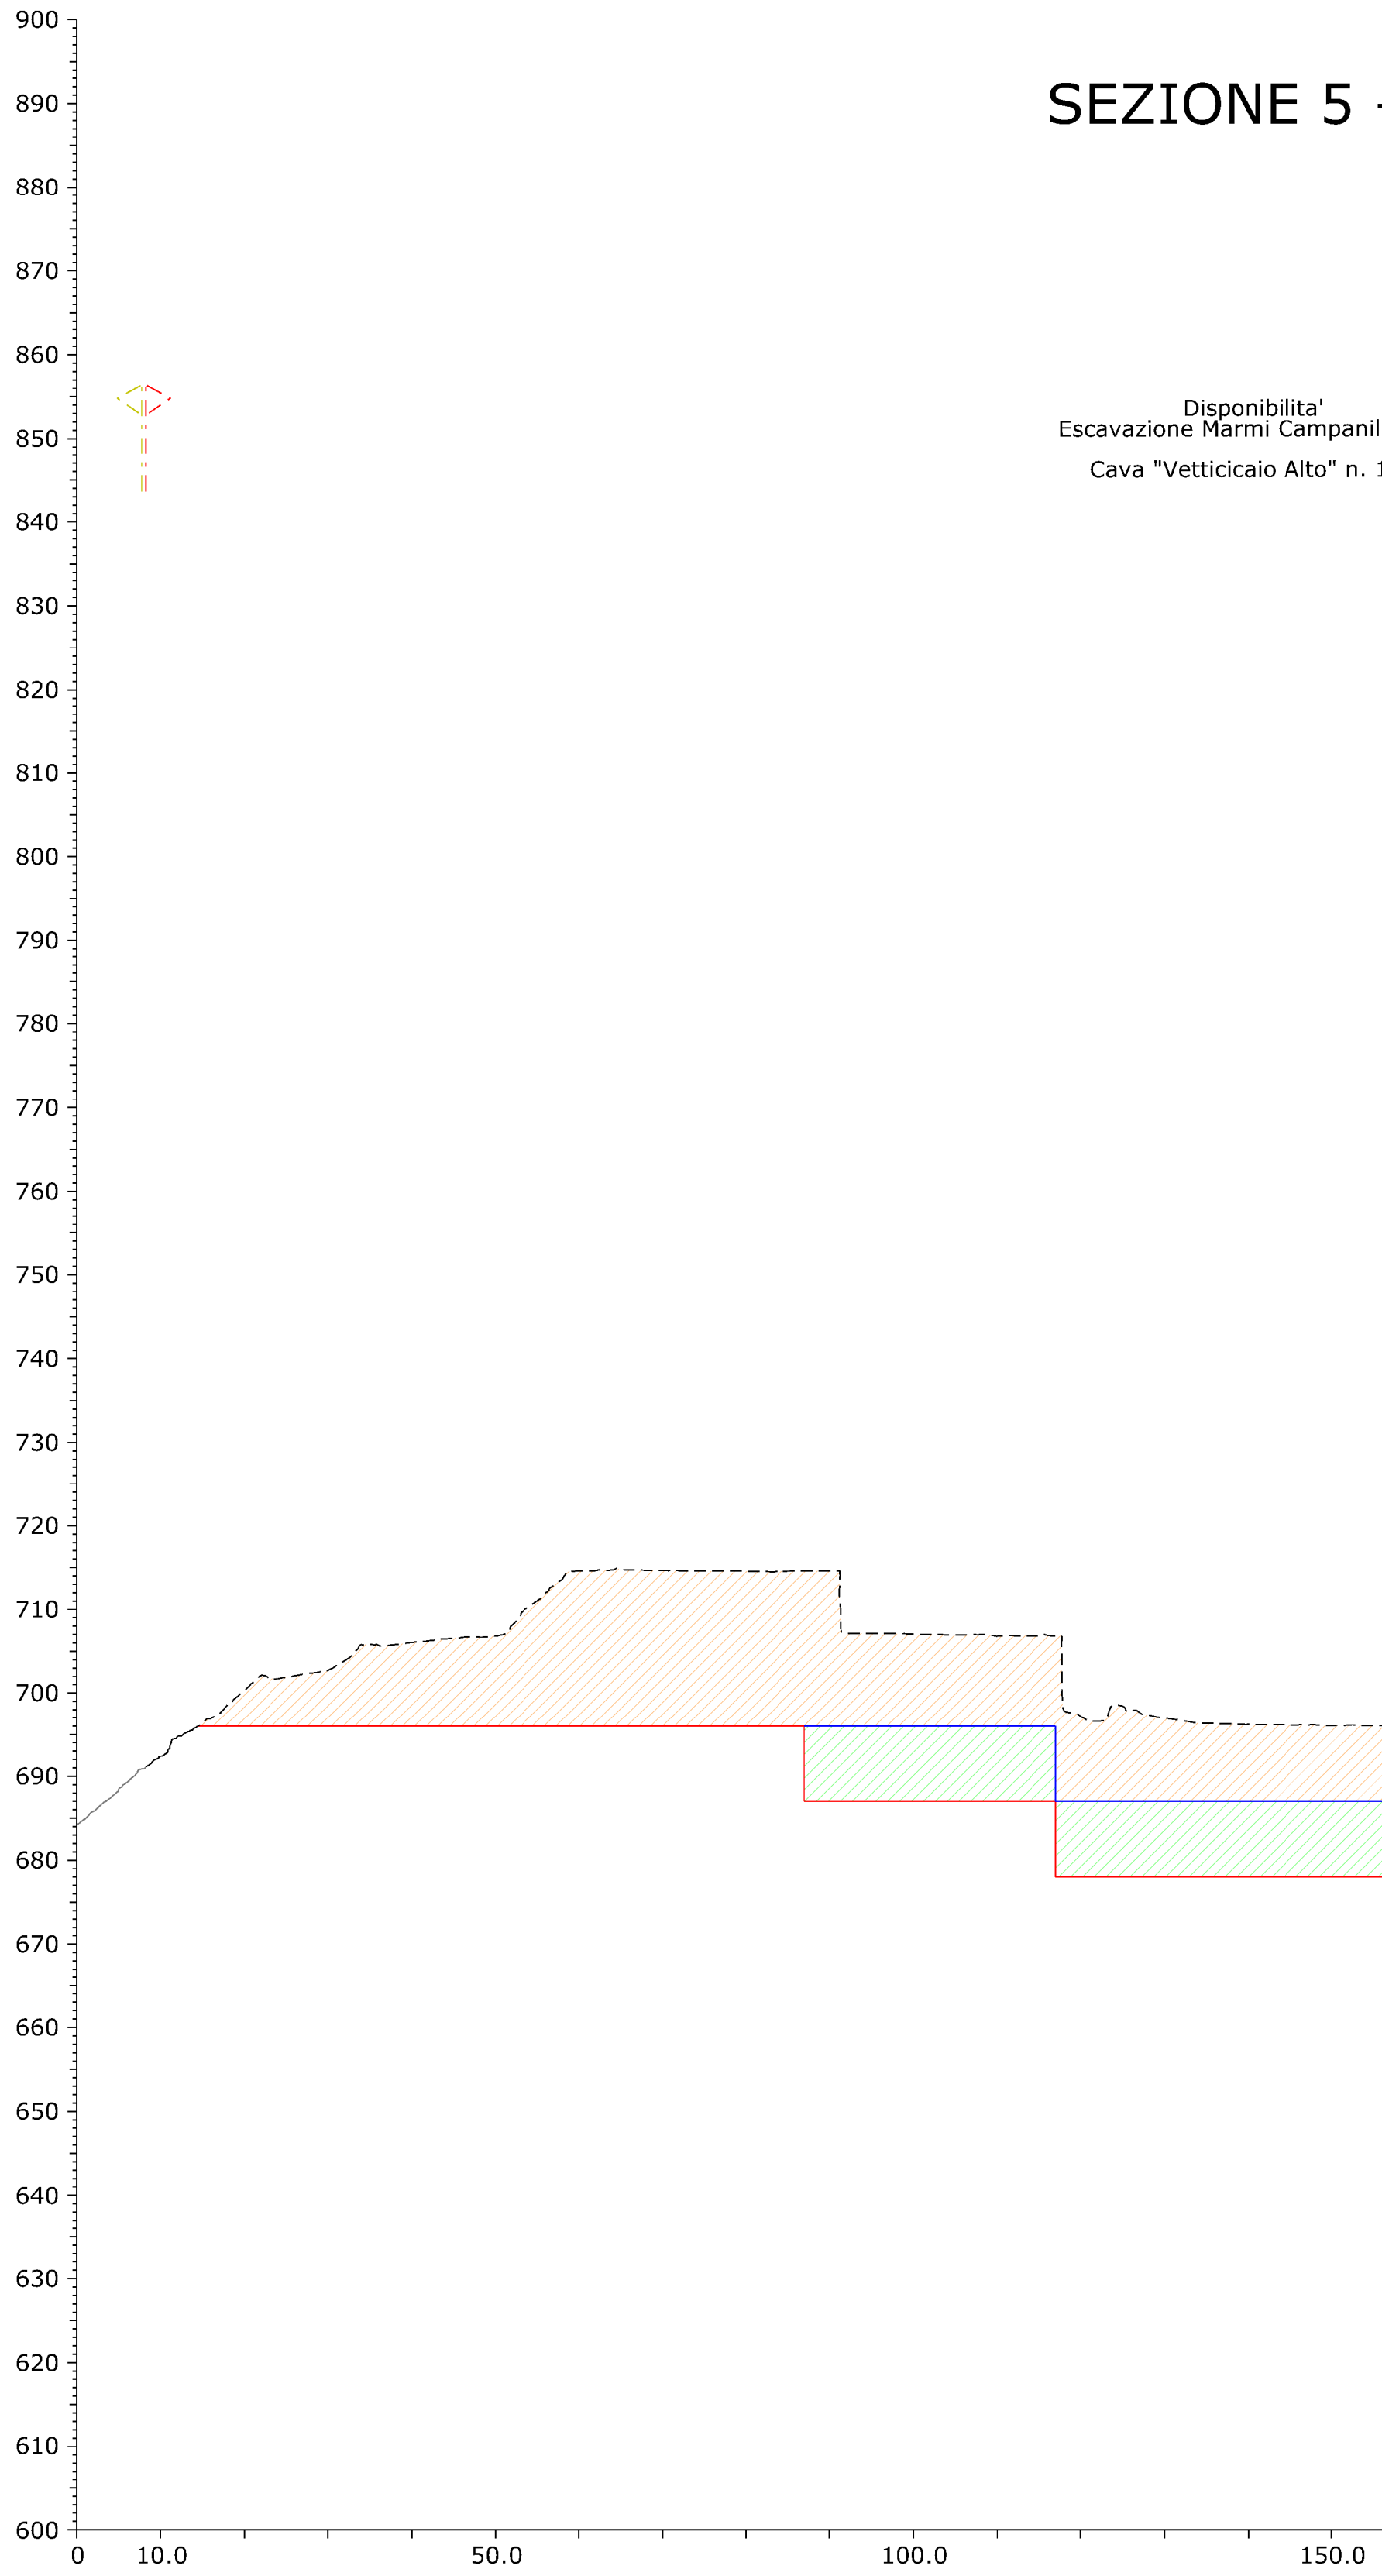


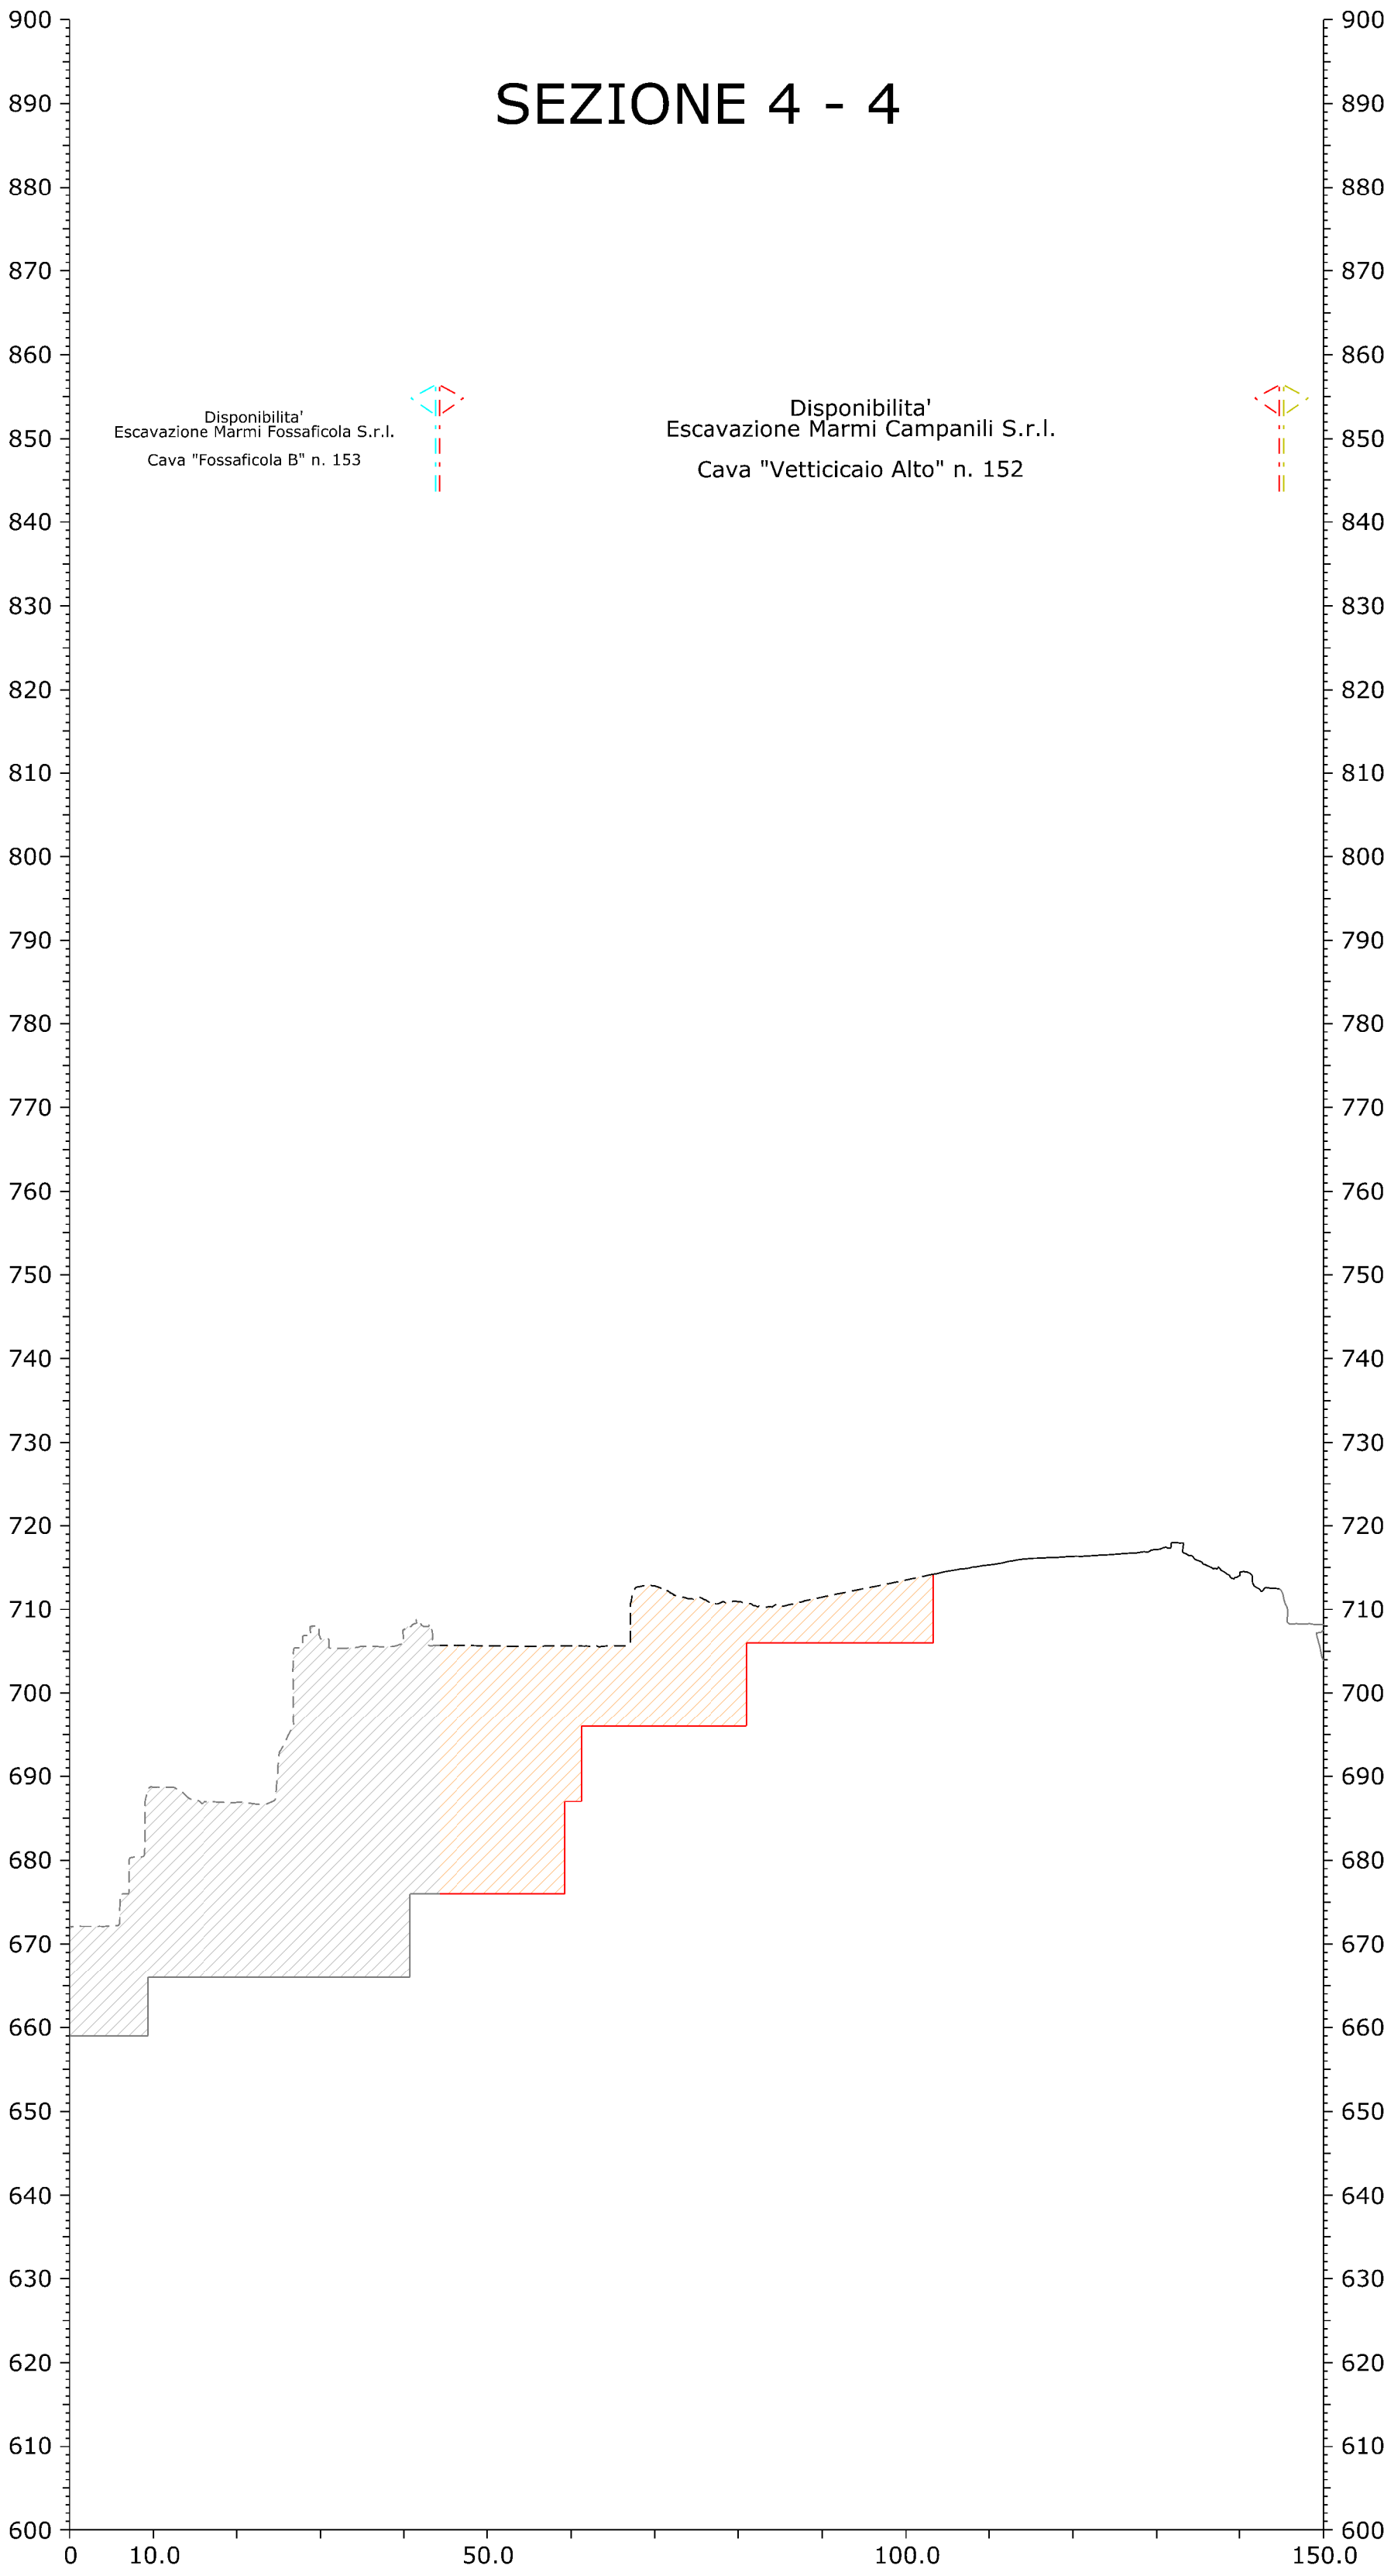

COMUNE DI CARRARA

PROVINCIA DI MASSA CARRARA

PIANO DI COLTIVAZIONE
CAVA "VETTICICIAIO ALTO" N. 152

COORDINATO CON VARIANTE
CAVA DENOMINATA "FOSSAFICOLA B" N. 153

Redatto ai sensi della L.R. 10/10 e L.R. 35/15

ESERCENTE:		TITOLO:	
Escavazione Marmi Campanili S.r.l.		SEZIONI	

B			
A			
REV.	DATA	DESCRIZIONE	DIS.

IL TECNICO:	SCALA:	TAV. N.
	1:700	7B
	DATA:	REV.
Dott. Ing. MASSIMO GARDENATO Ingegnere minerario	Ottobre 2025	0

FILE:	Sezioni_VARCAMPANI_25
-------	-----------------------

ROC
Rock engineering & environmental assessment

via G. Pascoli, 44 55032 Castelnuovo Garfagnana (LU) - via di Turigliano, 24a 54033 Carrara (MS)
Tel. 0585 093077 fax 0585 842512 e-mail: studio@rocinet.net