
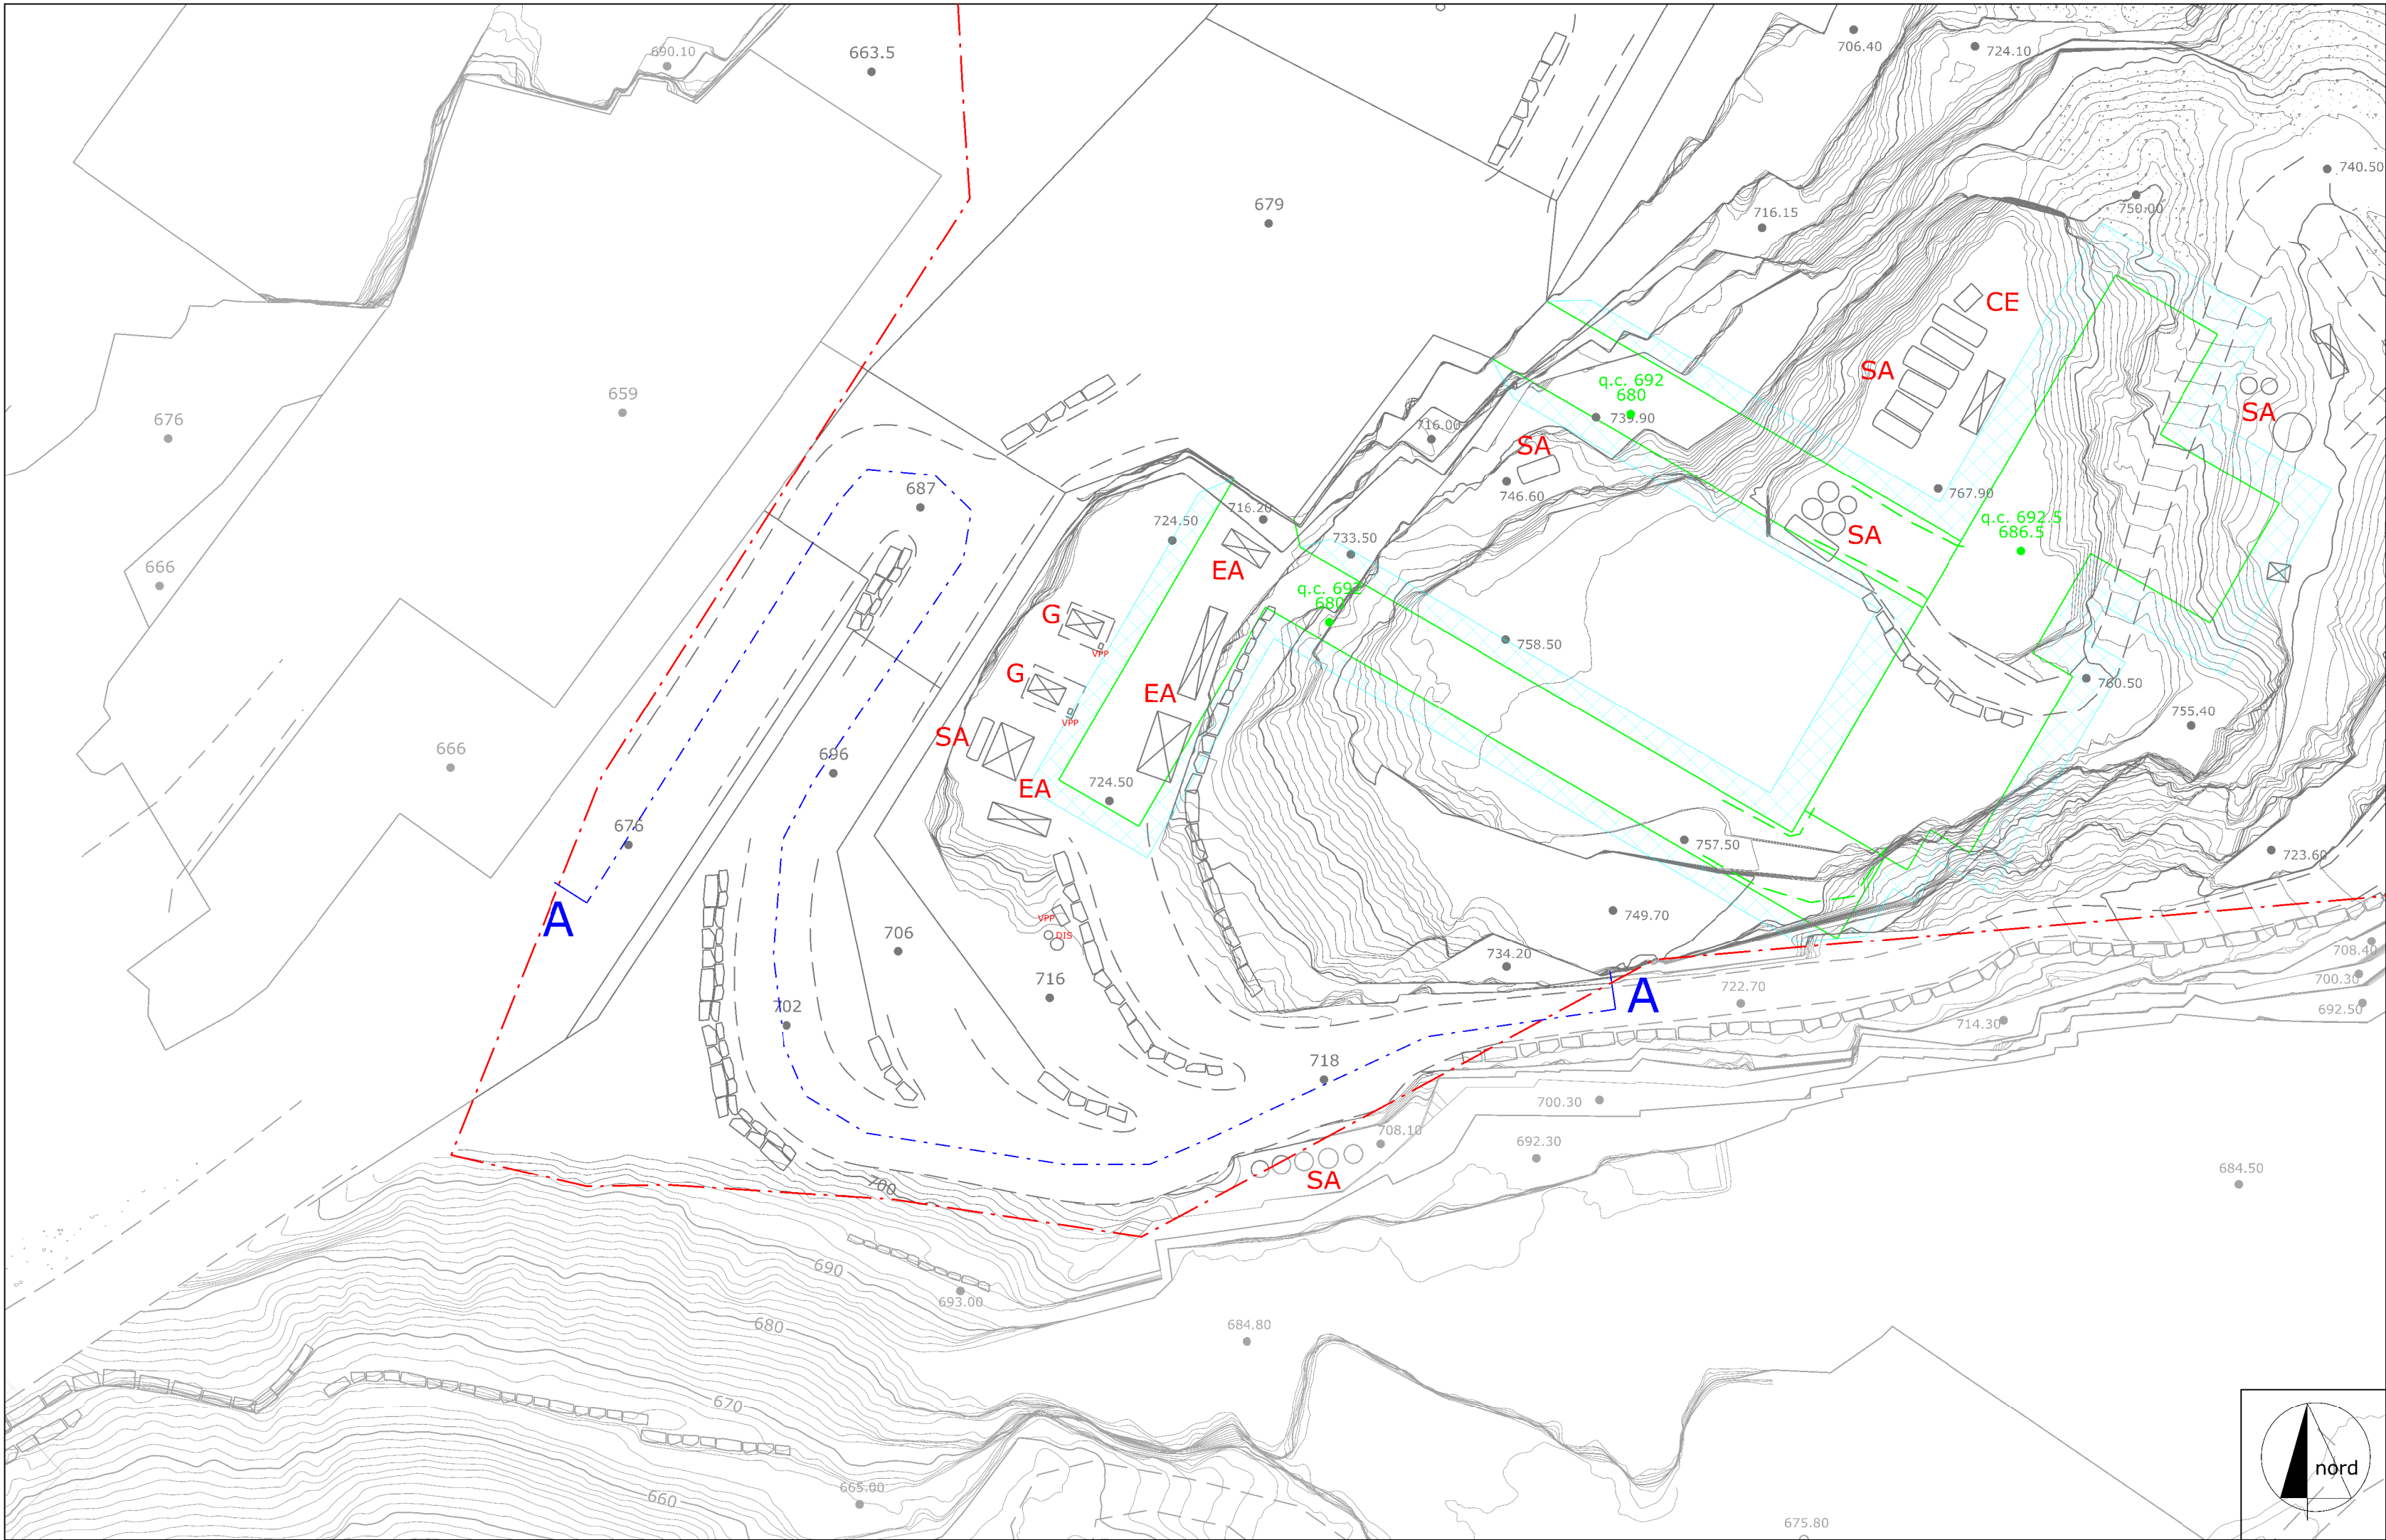


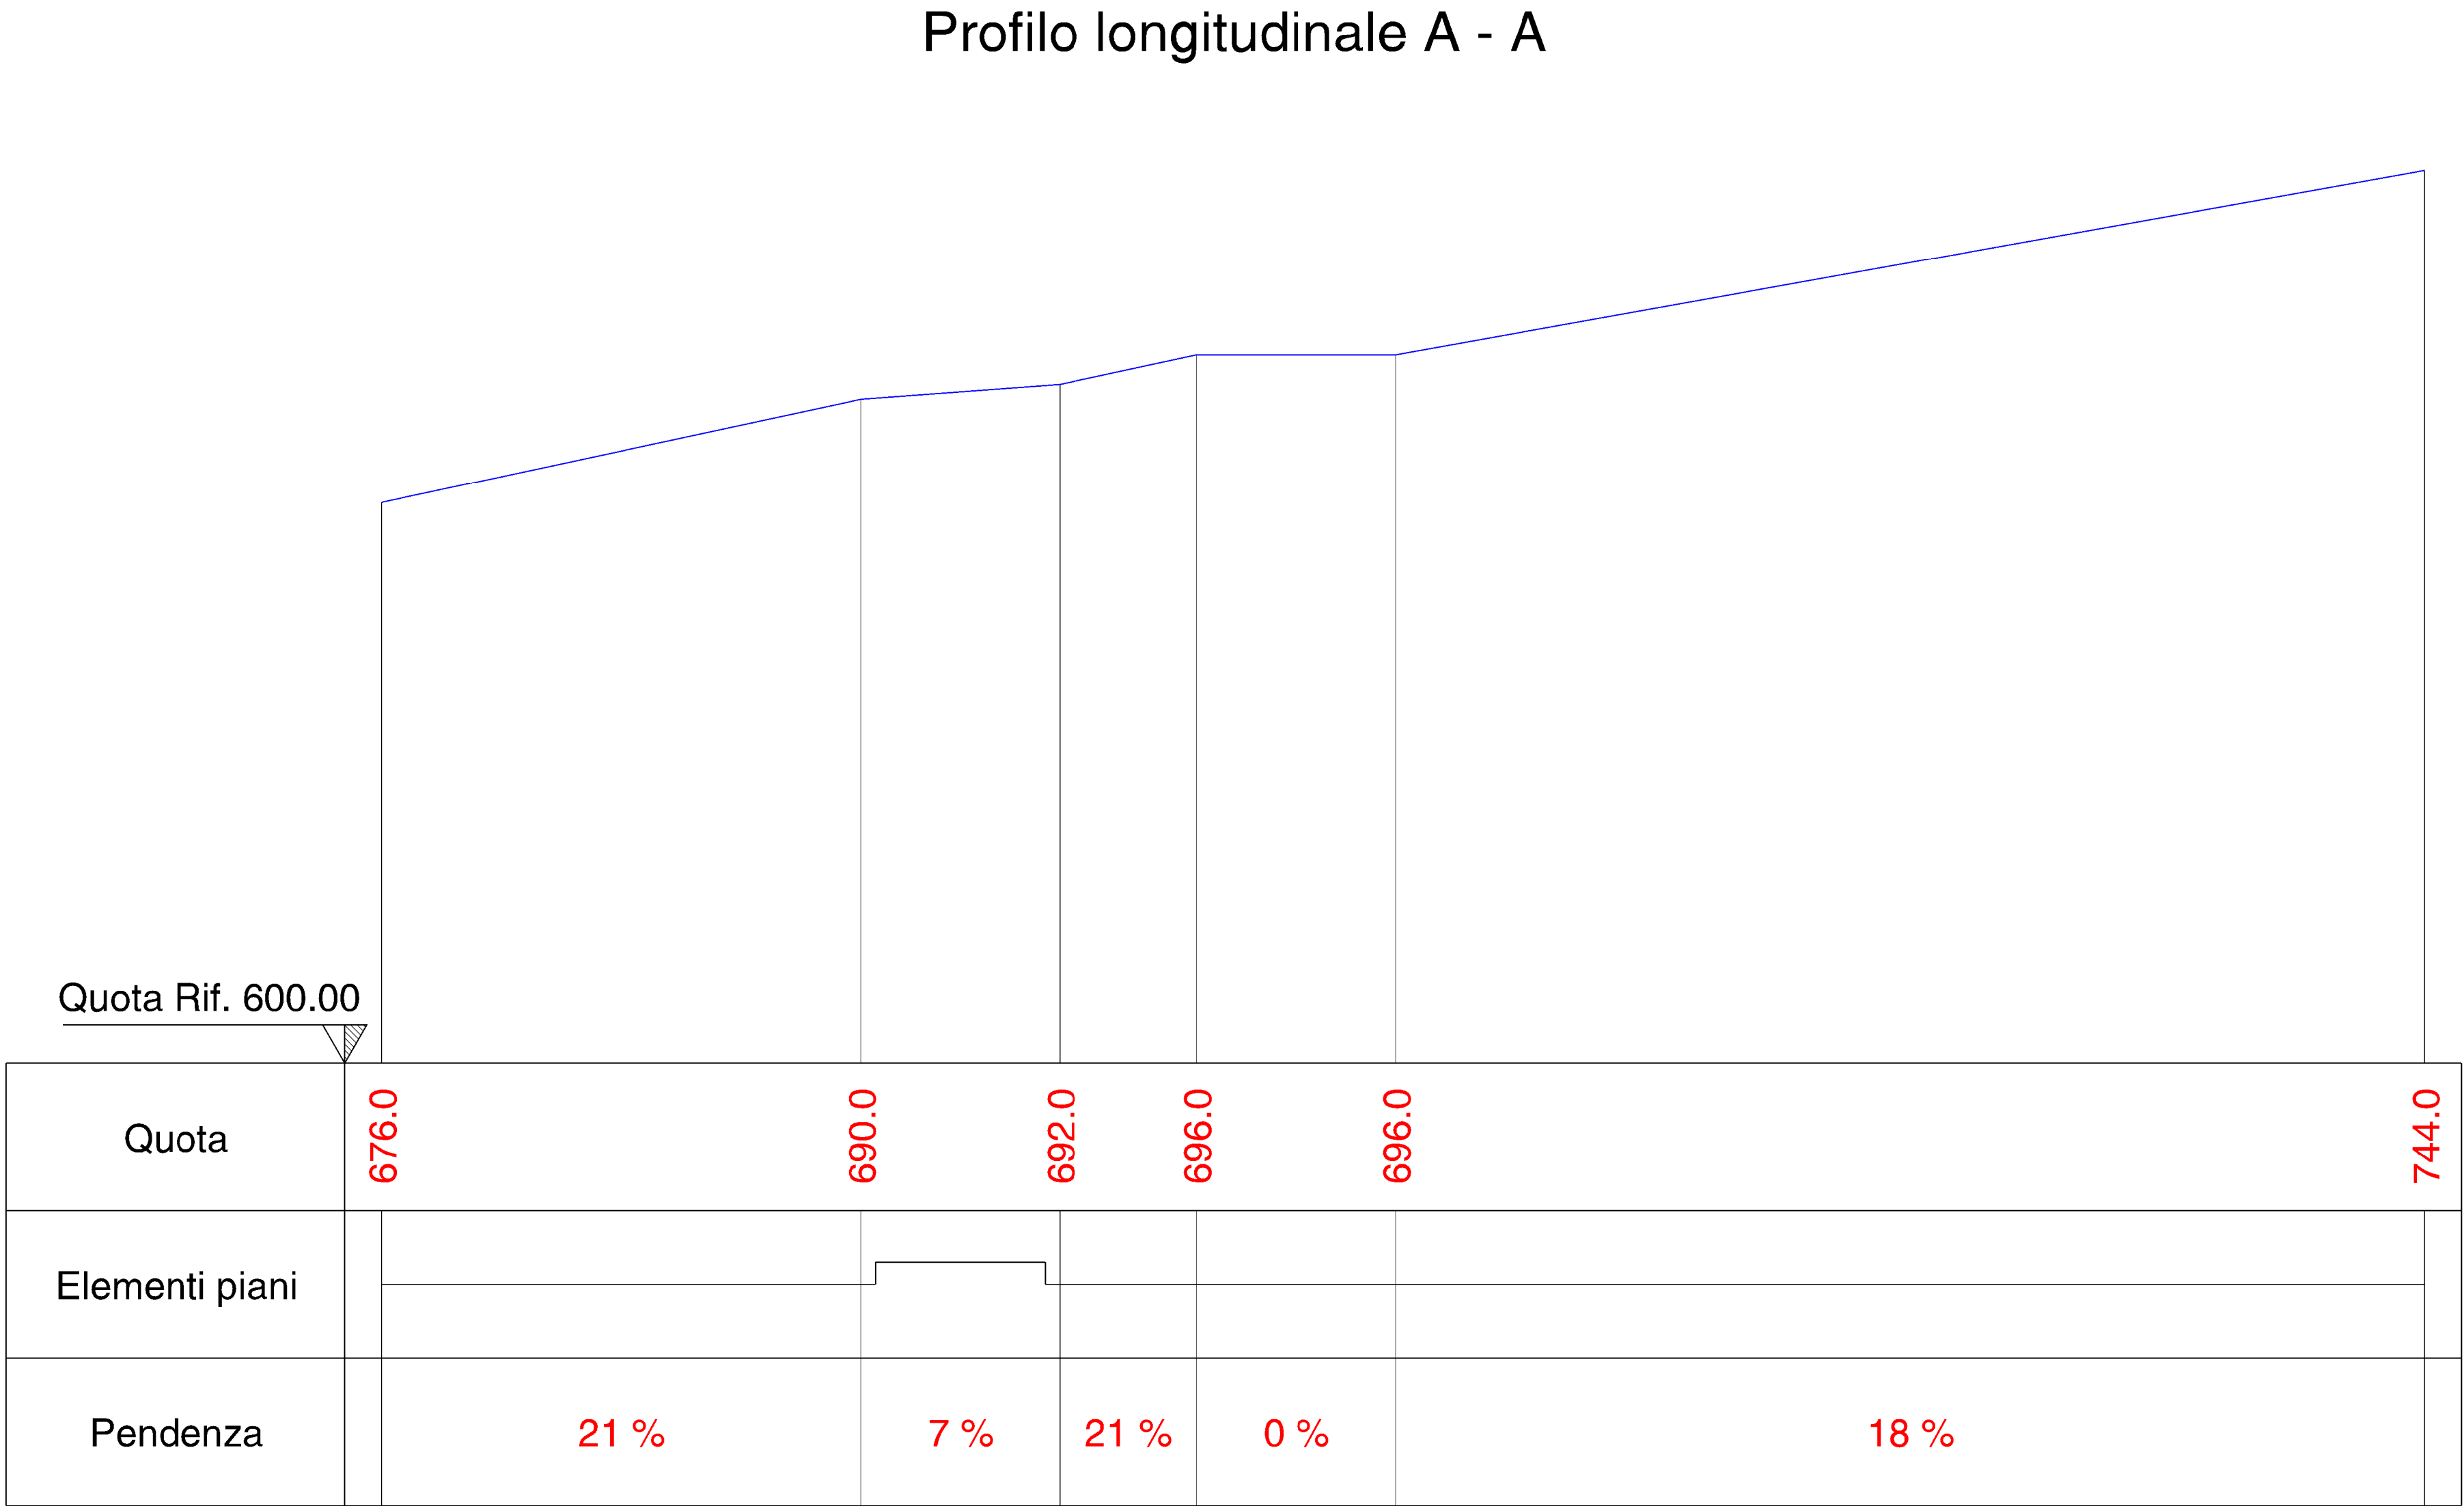

LEGENDA

1

609.57

G

SA

CE

EA

DR

Area cava "Vetticicaio Alto" n.152
in disponibilit  Escavazione Marmi Campanili S.r.l.

Traccia di sezione

Quota media di riferimento bancata (tolleranza +/-1 m)

BANCATE DI COLTIVAZIONE (Tolleranza posizione +/- 2 m in relazione a multipli di taglio ed eventuali fratture incidenti la bancata residuale che impongono l'attestazione della bancata sulle stesse)

Serbatoio gasolio - Serbatoio acqua

Cabina Elettrica - Edifici Aziendali - Deposito rifiuti

Porfilo progetto sotterraneo

Tolleranza posizionamento sotterraneo

COMUNE DI CARRARA

PROVINCIA DI MASSA CARRARA

PIANO DI COLTIVAZIONE
CAVA "VETTICICAIO ALTO" N. 152

COORDINATO CON VARIANTE
CAVA DENOMINATA "FOSSAFICOLA B" N. 153

Redatto ai sensi della L.R. 10/10 e L.R. 35/15

ESERCENTE:

Escavazione Marmi Campanili S.r.l.

TITOLO:

PLANIMETRIA DI PROGETTO
TRACCIATO STRADALE

B			
A			
REV.	DATA	DESCRIZIONE	DIS.
IL TECNICO:	Dott. Ing. MASSIMO GARDENATO Ingegnere minerario		SCALA: 1:700
		DATA: OTTOBRE 2025	TAV. N. 8
		FILE: PlanProg(strada)_VMCampanili_25	REV. 0

via G. Pascoli, 44 55032 Castelnuovo Garfagnana (LU) - via di Turgigliano, 24a 54033 Carrara (MS)
Tel. 0585 953077 Fax 0585 846312 e-mail: studi@inocer.net