


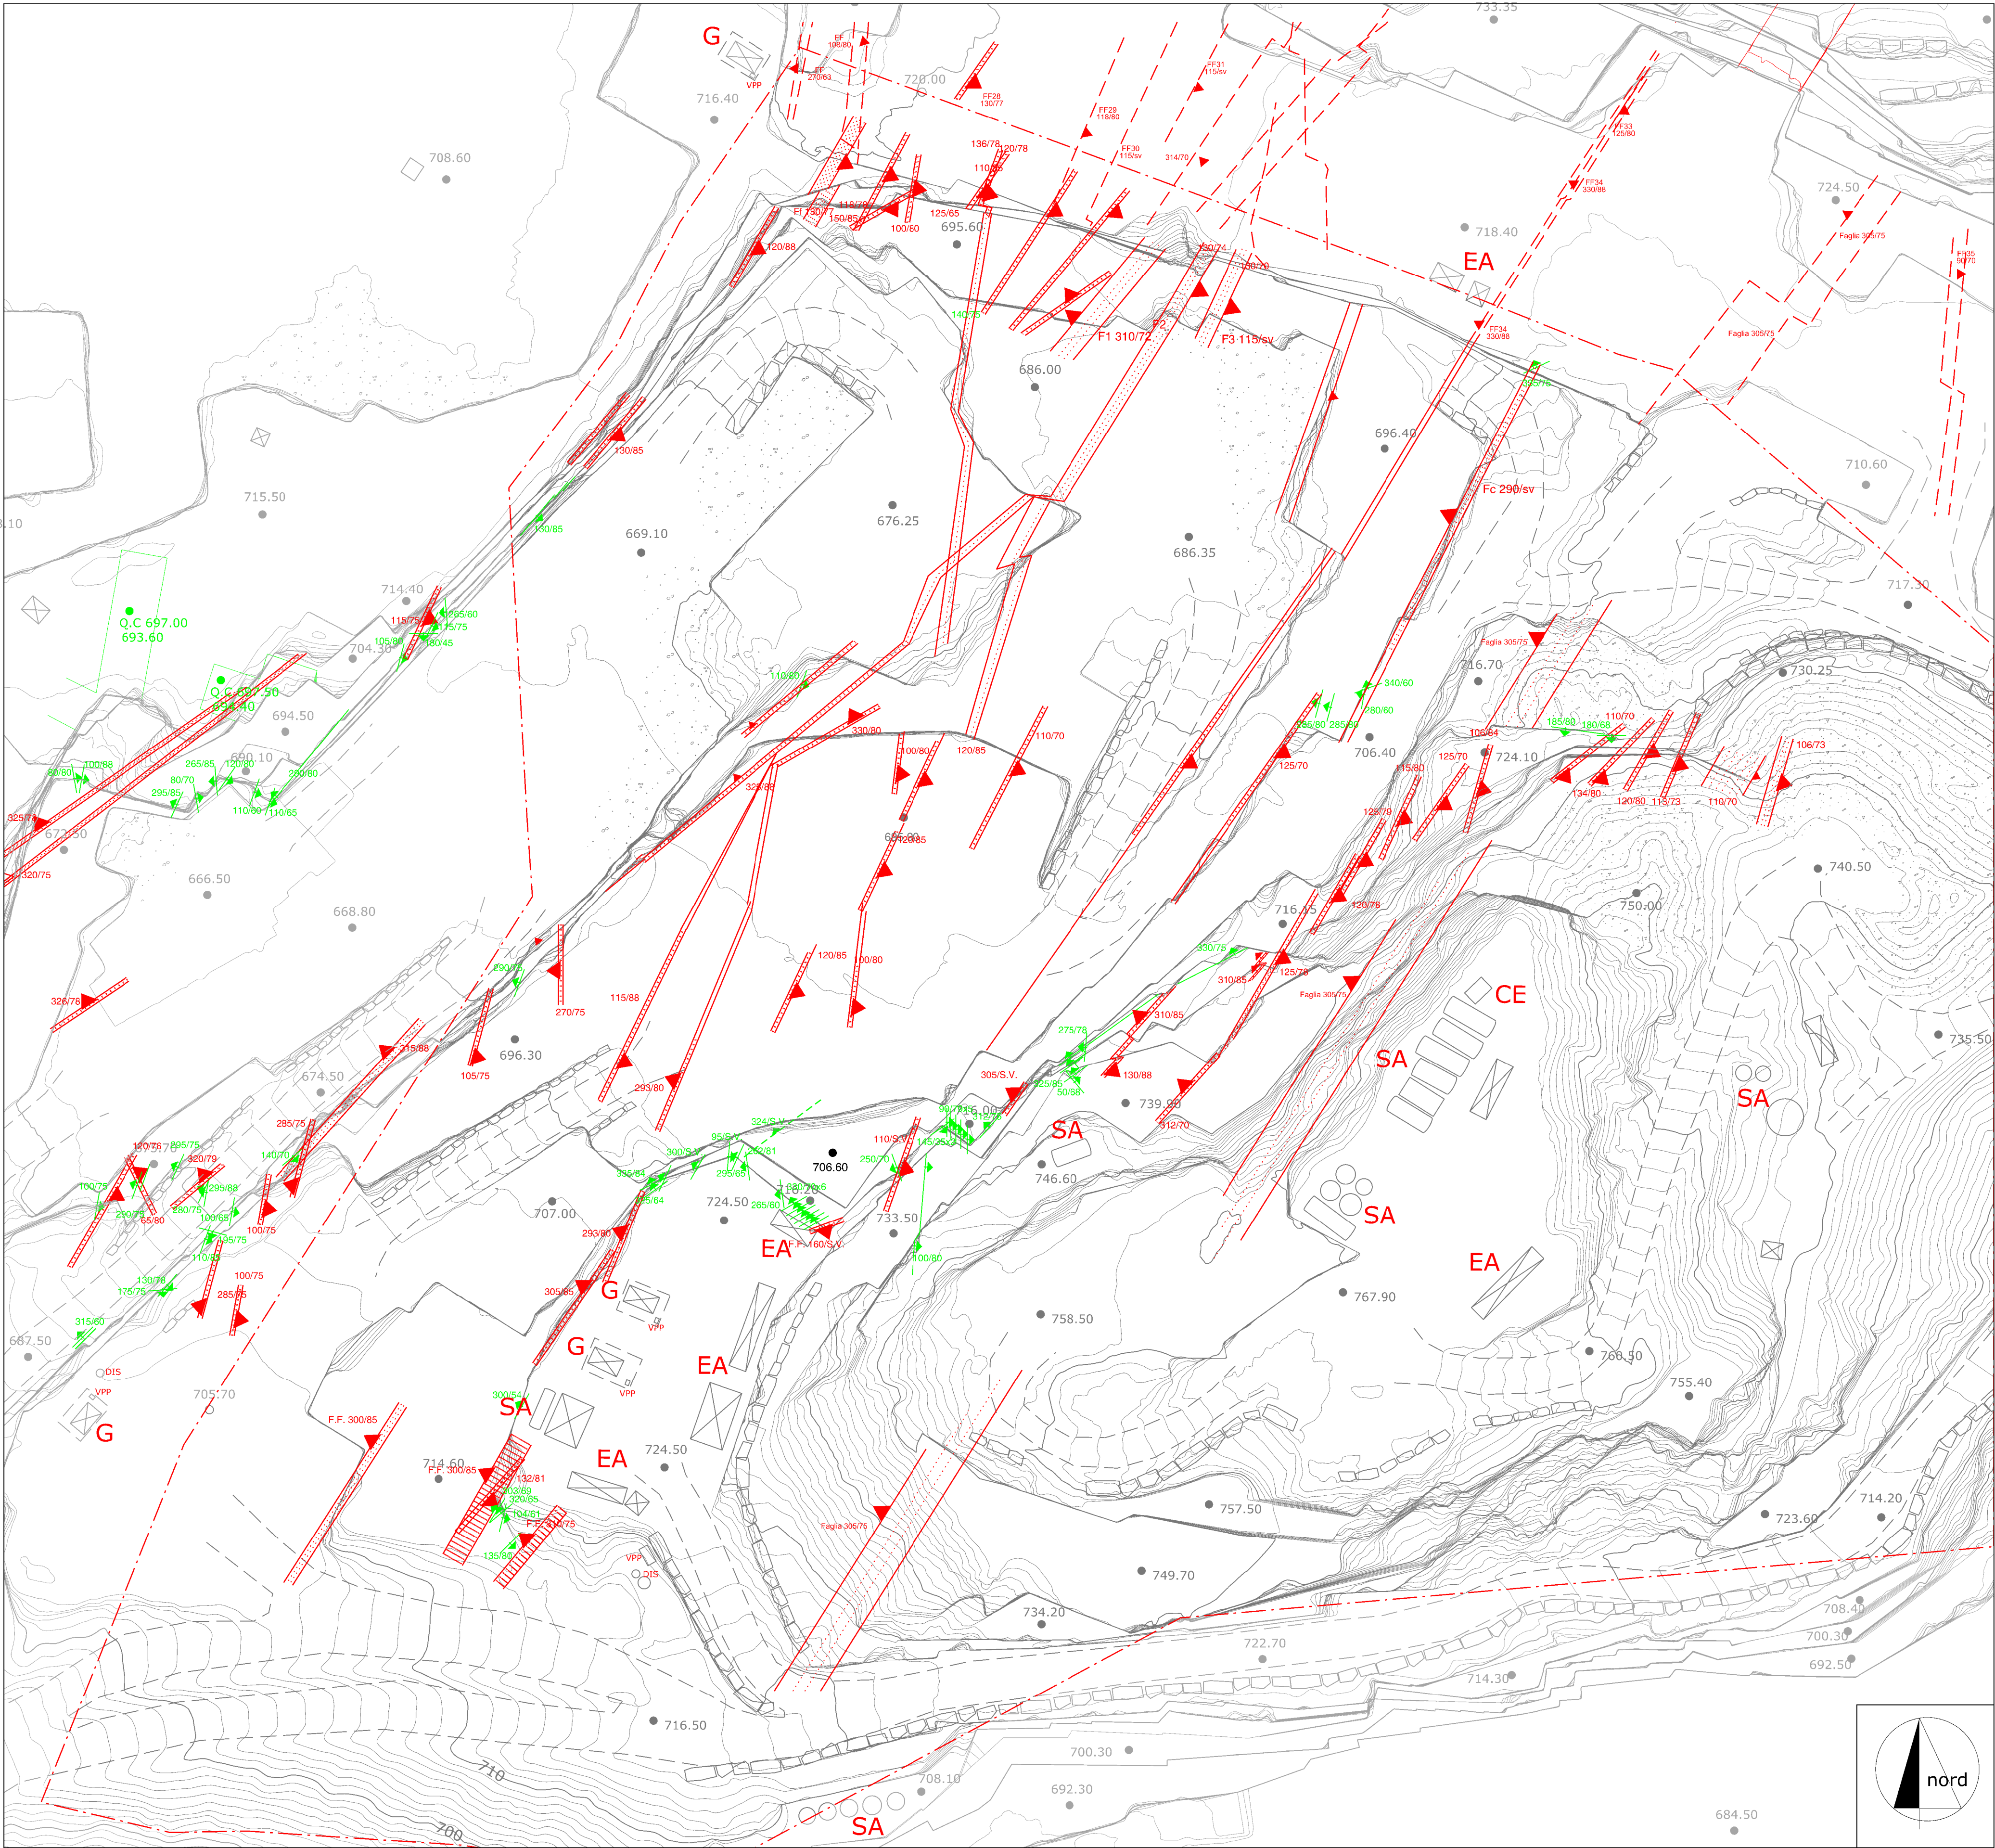

LEGENDA

- 310/82 Principali finimenti
- 130/70 Fratture principali
- Area cava "Vetticicaio Alto" n.152 in disponibilita' Escavazione Marmi Campanili S.r.l.
- 609.57 Quota media di riferimento bancata (tolleranza +/-1 m)
- G SA Serbatoio gasolio - Serbatoio acqua
- DO DR Deposito oli - Deposito rifiuti
- CE EA OFF M Cabina Elettrica - Edifici Aziendali - Officina - Magazzino

COMUNE DI CARRARA

PROVINCIA DI MASSA CARRARA

PIANO DI COLTIVAZIONE
CAVA "VETTICICAIO ALTO" N. 152

COORDINATO CON VARIANTE
CAVA DENOMINATA "FOSSAFICOLA B" N. 153

Redatto ai sensi della L.R. 10/10 e L.R. 35/15

ESERCENTE:	TITOLO:
Escavazione Marmi Campanili S.r.l.	CARTA DELLE FRATTURE

B			
A			
REV.	DATA	DESCRIZIONE	DIS.
IL TECNICO:	SCALA:	TAV. N.	
Dott. Ing. MASSIMO GARDENATO Ingegnere minerario	1:500	9	
	DATA:	REV.	
	OTTOBRE 2025	0	
	FILE:		
	PlanFratt_VARCampanili_25		



via G. Pascoli, 44 55032 Castelnuovo Garfagnana (LU) - via di Turigliano, 24a 54033 Carrara (MS)
Tel. 0585 093077 fax 0585 842512 e-mail: studio@roccnet.net