


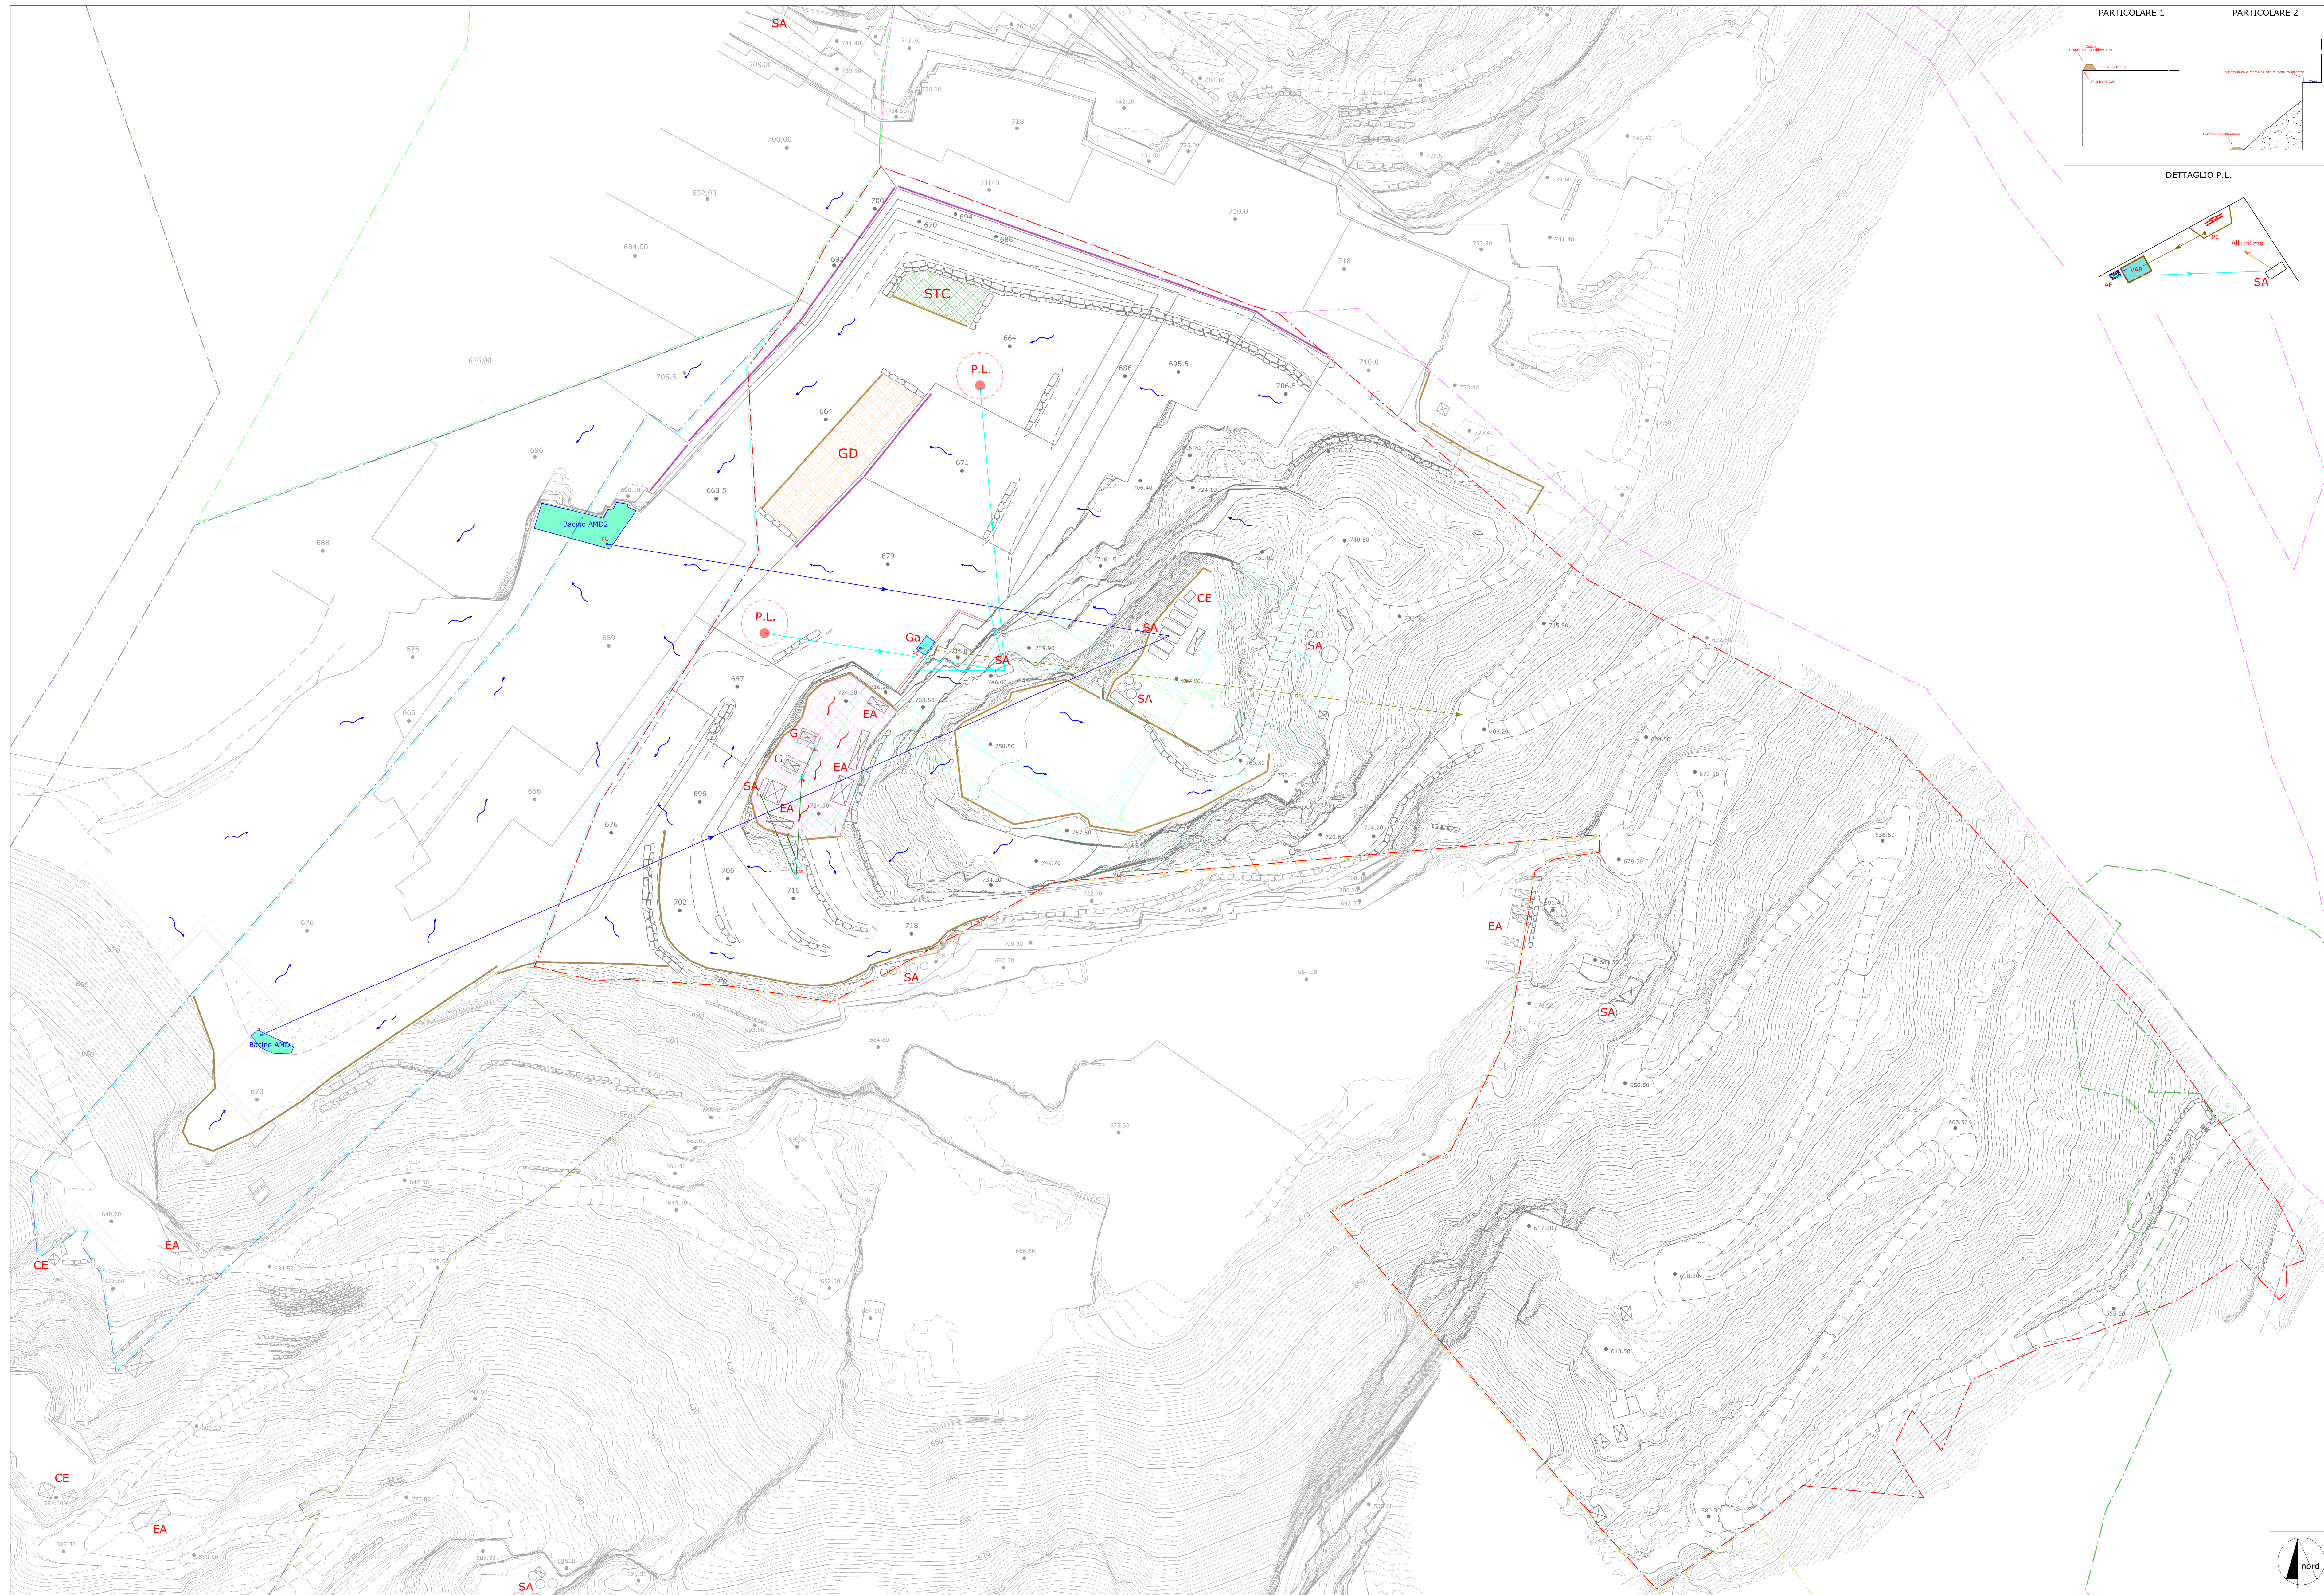

LEGENDA

Area cava "Cima Campanelli" n. 148
in disponibilità Succursale Adolfo Corsi Carrara S.r.l.

Area cava "Fossacifola A" n. 150
in disponibilità Cooperativa Cavatori Canalgrande Soc. Coop.

Area cava "Vetticiola Abò" n. 152
in disponibilità Escavazione Martini Campanelli S.r.l.

Area cava "Fossacifola B" n. 153
in disponibilità Escavazione Martini Fossacifola S.r.l.

Area cava "Olmo - Fossacifola" n. 155
in disponibilità Cave Lazzareschi S.a.s

Area cava "Fossacifola C" n. 190
in disponibilità Cooperativa Cavatori Canalgrande Soc. Coop.

Quota media di riferimento banca (tolleranza +/- 1 m)

BANCATE DI COLTIVAZIONE (Tolleranza posizione +/- 2 m in relazione a multipli di taglio ed eventuali fratture incidenti la bancata residuale che impongono l'attestazione della bancata sulle stesse)

Serbatoio gasolio - Serbatoio acqua

Banca Elettrica - Edifici Aziendali - Deposito rifiuti

Profilo progetto sotterraneo

Tolleranza posizionamento sotterraneo

Vincolo Legge 42/2004 Lettera G - I territori coperti da boschi e foreste

Area edifici aziendali

Area cementata

Area di stoccaggio derivati da taglio temporaneo (variabili di posizione nel tempo)

Area di gestione derivati da taglio

Punto lavorazione taglio esemplificativo (vedi dettaglio)

Bacino AMD

Raccolta stillicidio gallerie (vedi relazione)

Canallette regimazione acque stillicidio galleria

Vasca area impianti e oleodotatore

Dossi di contenimento (Part. 1)

Contenimento acque AMD area stoccaggio detrito e/o acque esterne (Part. 2)

Adensatore a sacchi

Pompa a immersione

Direzione deflusso AMD - area di coltivarazione attiva (NO H2O TAGLIO) (escluse acque lavorazione)

Direzione deflusso AMD - aree infrastrutture aziendali / impianti (cementata)

Tubazioni per convogliamento acque di lavorazione

Tubazioni di mandata ai serbatoi di stoccaggio

Tubazioni di mandata ai serbatoi di stoccaggio

Tubazioni di mandata AMDNC da bacini AMD

Tubazioni di mandata AMPNP da vasche AMD

Tubazioni di mandata pericolamento galleria

COMUNE DI CARRARA PROVINCIA DI MASSA CARRARA			
PIANO DI COLTIVAZIONE CAVA "VETTICICIAIO ALTO" N. 152			
COORDINATO CON VARIANTE CAVA DENOMINATA "FOSSAFCOLA B" N. 153			
Redatto ai sensi della L.R. 10/10 e L.R. 35/15			
ESERCENTE:		TITOLO:	
Escavazione Marmi Campanili S.r.l.		PIANO GESTIONE AMD E ACQUE DI LAVORAZIONE (fase finale)	
B			
A			
REV.	DATA	DESCRIZIONE	DIS.
IL TECNICO:		SCALA:	TAV. N.
 Dott. Ing. MASSIMO GARDINATO ingegnere geomatico		1:700	AMD C
		DATA:	REV.
		OTTOBRE 2025	0
		Firmatario Tav. 1, L. 10/10 e L. 35/15	
 rock engineering & environmental assessment via G. Rossi, 44 55102 Castelnuovo Garfagnana (LU) - tel. 0585 784901 - fax 0585 784902 (R&D) tel. 0585 200777 - fax 0585 610222 - email: roc@rockeng.it			