
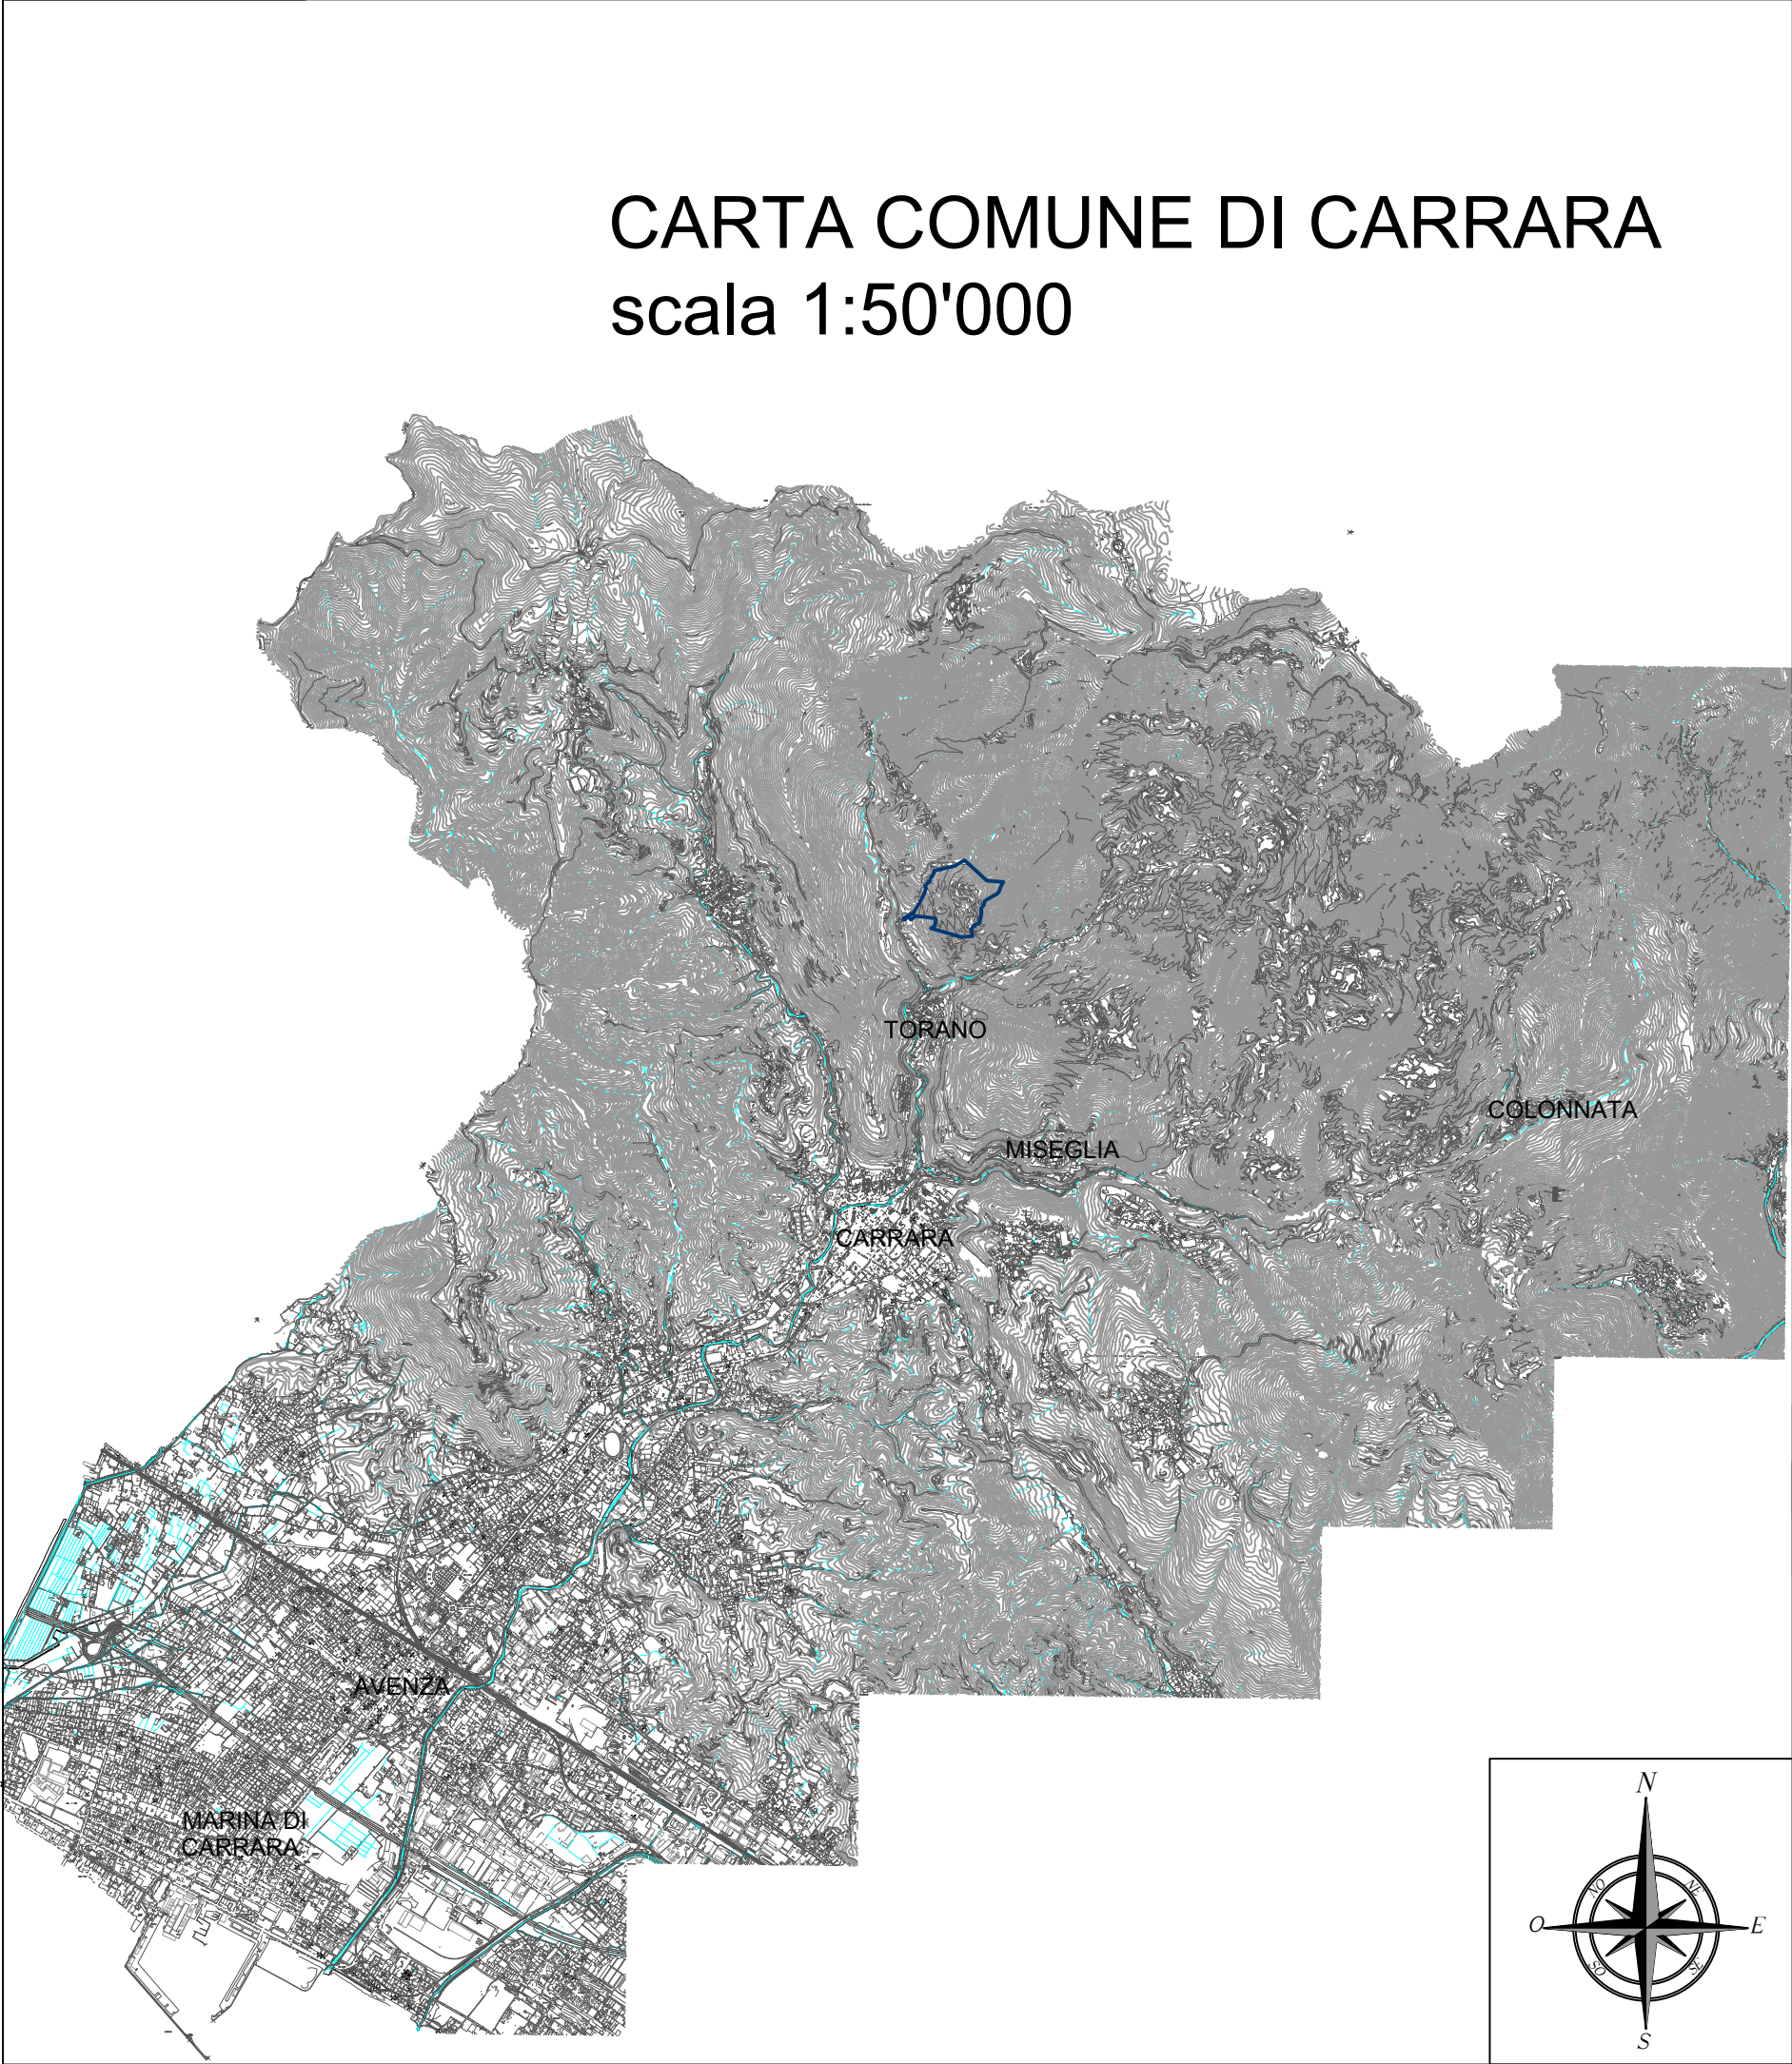


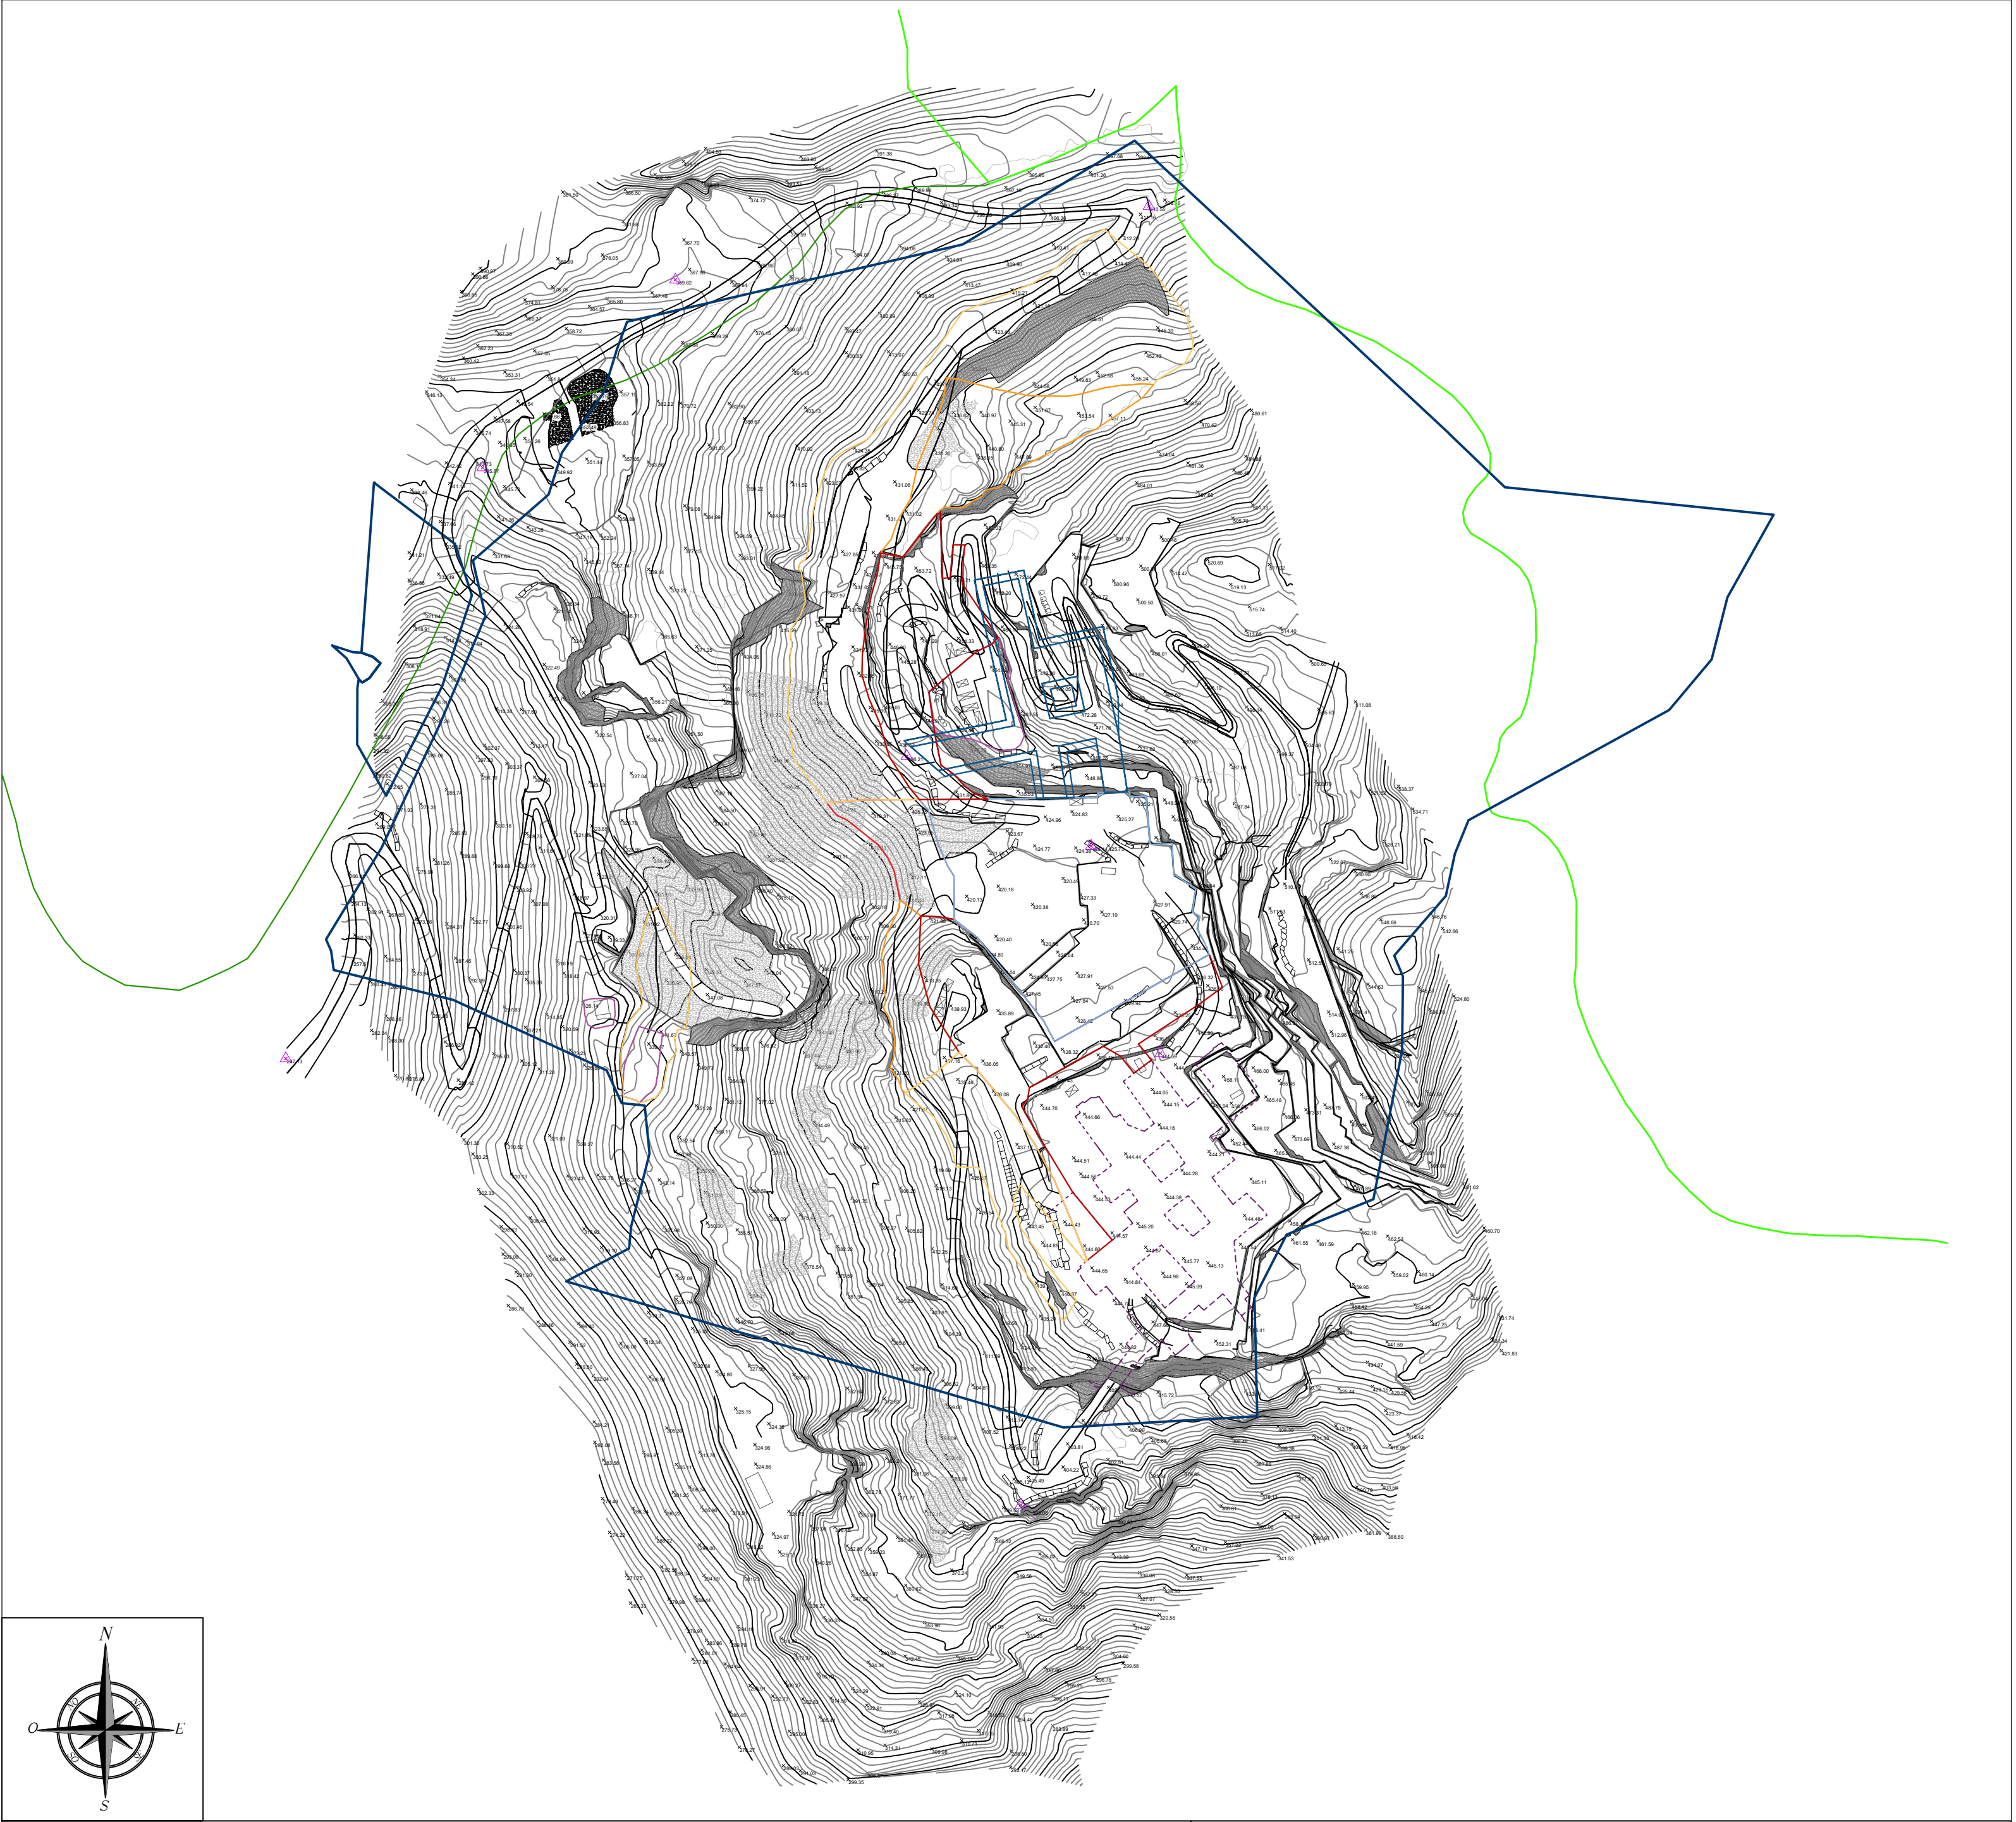

LEGENDA	
	Quota morfologica esterna in metri s.l.m.
	Morfologia esterna (curve 10.0 m)
	Area in disponibilità Cava n.17 Ruggetta
	Area Parco Regionale delle Alpi Apuane
	Area Contigua di Cava del Parco Regionale delle Alpi Apuane
	Strade
	Perimetro Estrattivo cielo aperto
	Perimetro Estrattivo sotterraneo
	Area servizi
	Perimetro asportazione/movimentazione materiale detritico area pericolosità geomorfologica elevata-molto elevata
	Perimetro asportazione/movimentazione materiale detritico area pericolosità geomorfologica medio-elevata
	Perimetro tombatura cantiere sotterraneo meridionale
	Area deposito temporaneo detrito
	Area scopertura giacimento
	Area messa in sicurezza

COMUNE DI CARRARA			
Committente:		Lavoro:	
CALACATA CRESTOLA SRL		PIANO DI COLTIVAZIONE CAVA N.17 RUGGETTA ART.17 L.R.35/15 e s.m.i.	
Sede Legale:	Via Carriona, 230 54033 loc. STADIO - CARRARA (MS)	Unità Estrattiva:	CAVA N°17 RUGGETTA
Tel.	0585 842671	Bacino estrattivo:	Bacino Estrattivo n°2 Torano Scheda n°15 di Carrara (PIT/PPR)
E-mail:	calacatacrestolasrl@virgilio.it	Località:	Crestola Pescina
Il Tecnico:		Tavola:	Titolo:
Dott. Ing. Giacomo DEL NERO		1	UBICAZIONE
Sede Legale:	Via Venezia, 1 54033 Marina di Carrara (MS)	Scala:	Data:
Tel/Cel	0585 788459/327 3750954	1:2'000	Luglio 2025
E-mail:	giacomo.delnero@gmail.com	A termini di legge ci riserviamo la proprietà di questo elaborato con divieto di riprodurlo o di renderlo comunque noto a terzi o a ditte concorrenti senza nostra autorizzazione	