


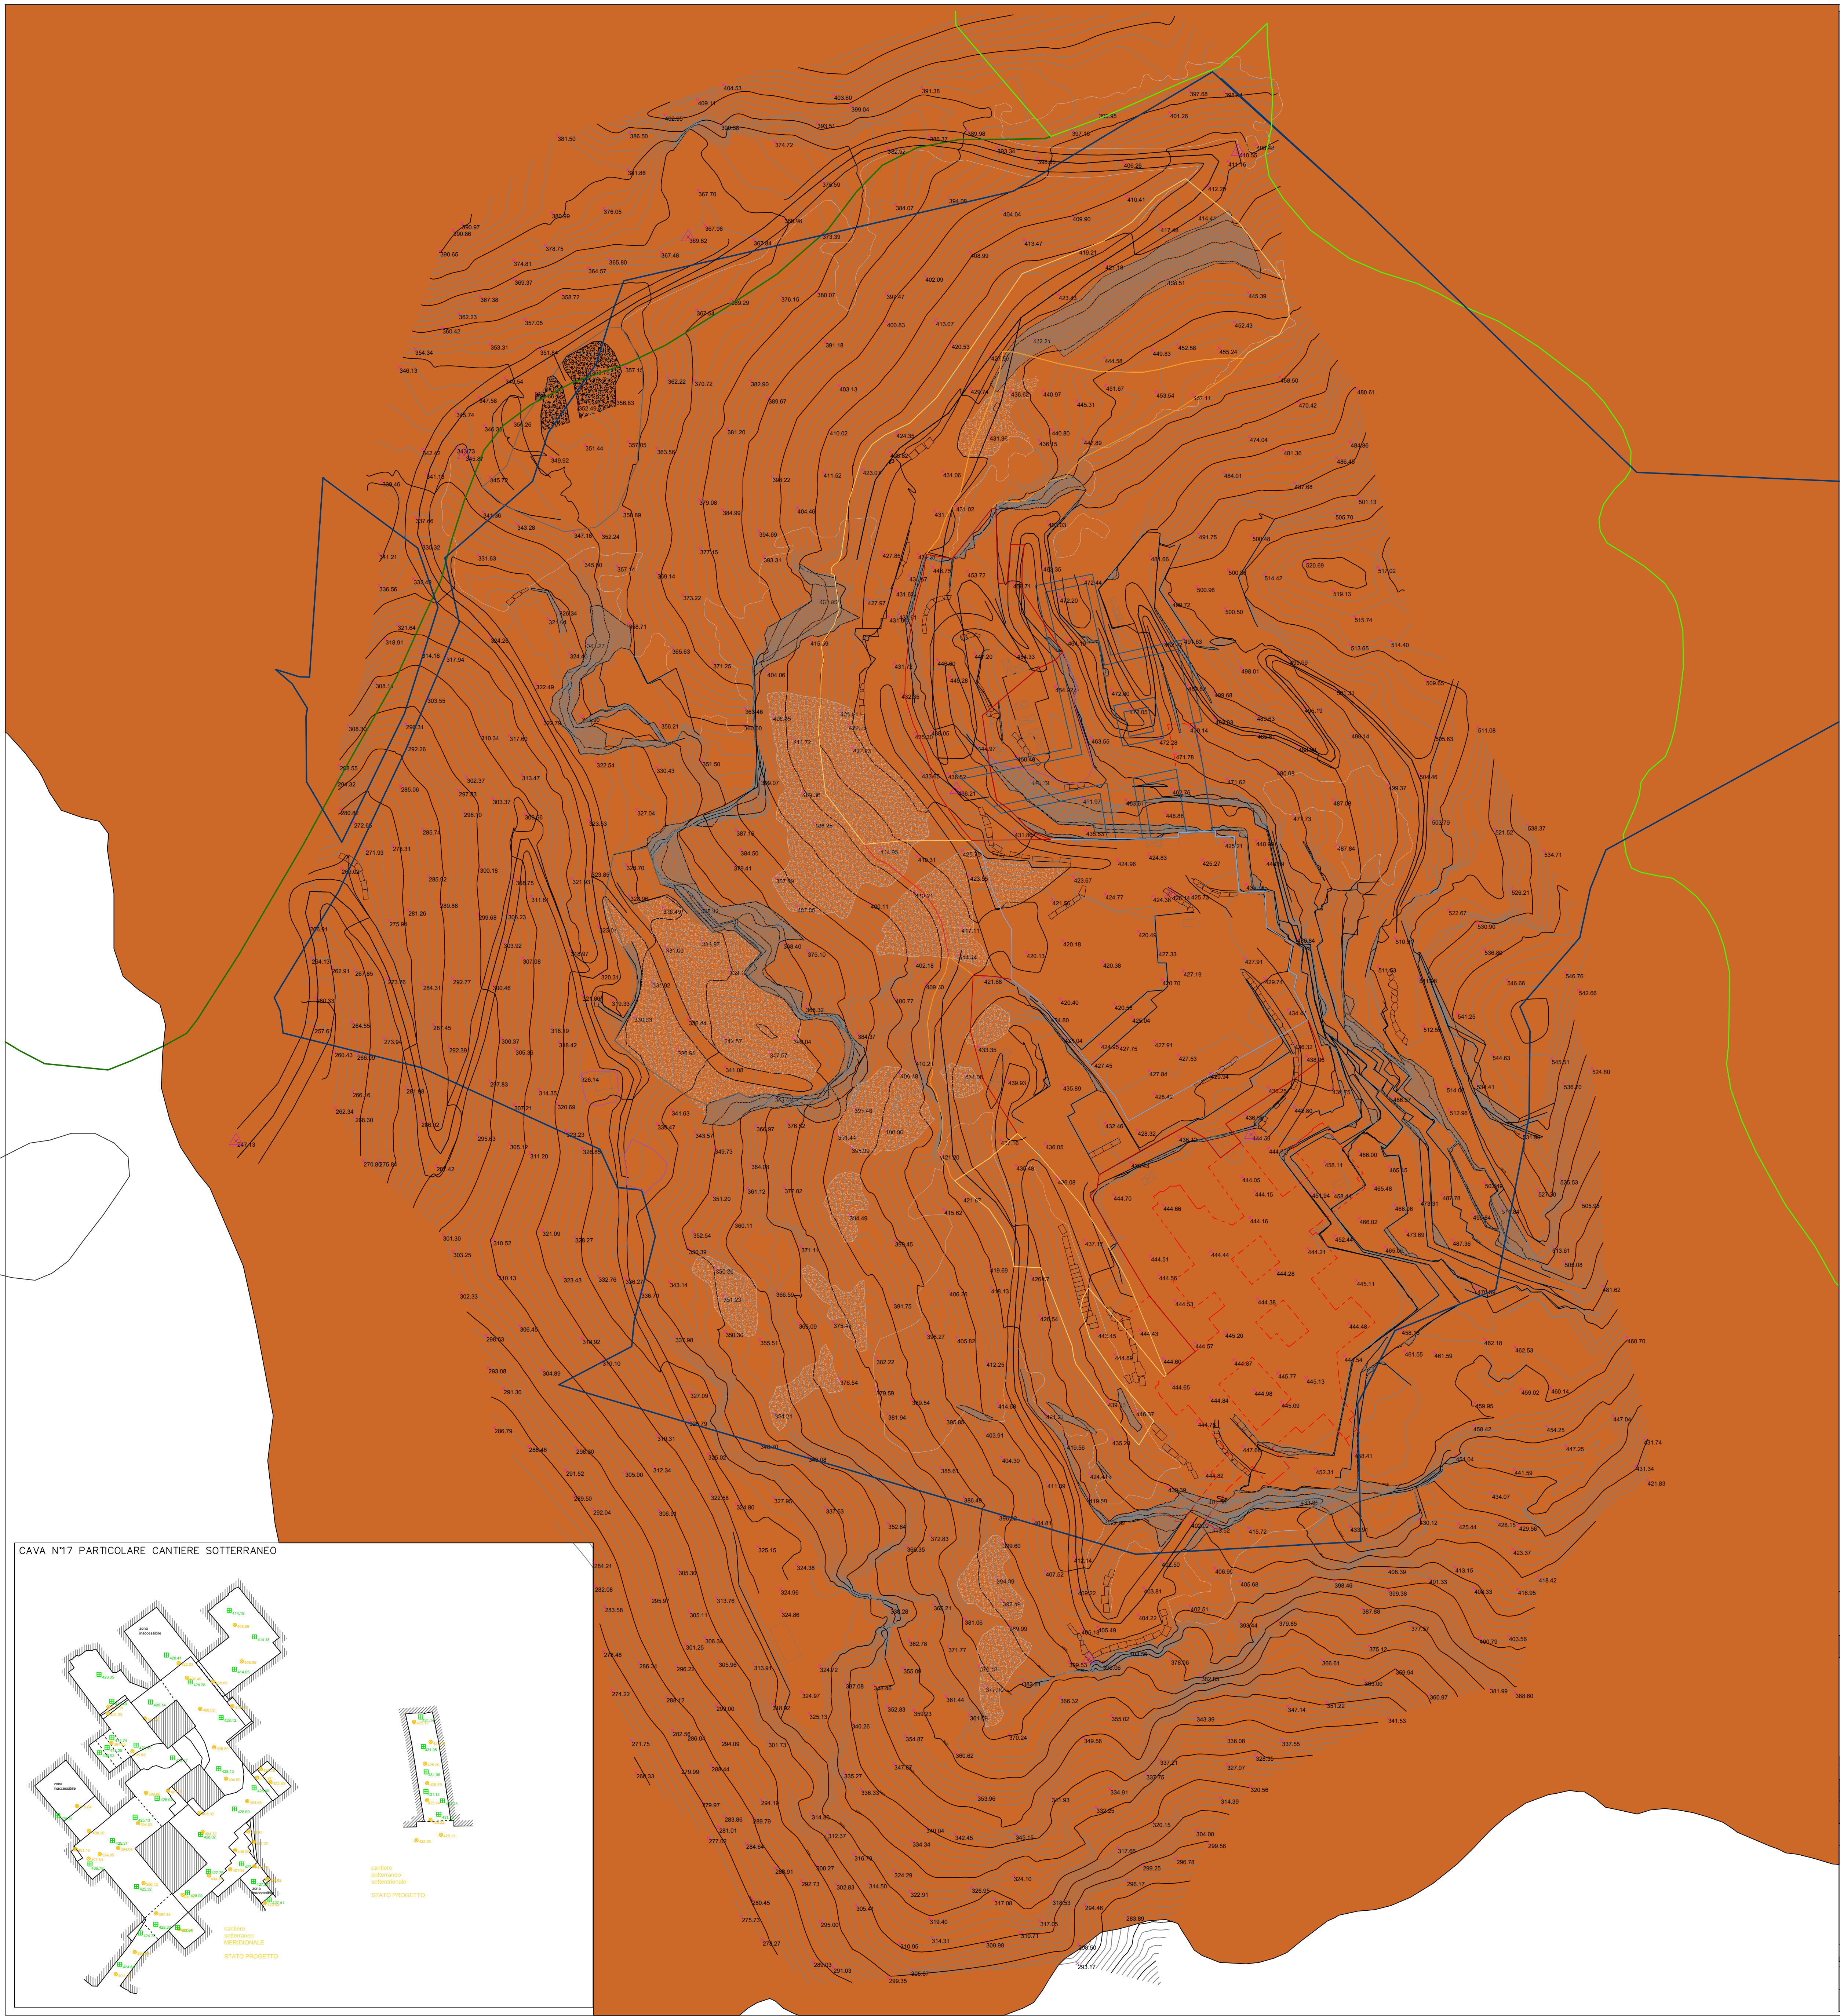

LEGENDA

- 503.50 Quote medie in metri s.l.m. cielo aperto
- 503.50 Quote medie in metri s.l.m. piano sotterraneo
- 403.50 Quote medie in metri s.l.m. soffitto sotterraneo
- Curve morfologiche 10m-2m
- Fronti, bancate e tecchie
- Strade, piste di arrampamento e rampe
- Fabbricati, prefabbricati e cabine elettriche
- Area in disponibilità Cava n.17 Ruggetta
- Parco Regionale delle Alpi Apuane
- Area Contigua di Cava Parco Regionale delle Alpi Apuane
- Strada
- Perimetro estrattivo cielo aperto
- Perimetro estrattivo sotterraneo
- Area servizi
- Perimetro asportazione/movimentazione materiale detritico
- Perimetro asportazione/movimentazione materiale detritico area pericolosità geomorfologica
- Perimetro tombatura cantiere sotterraneo attuale
- Area deposito temporaneo detrito
- Area scoperta giacimento
- Area messa sicurezza

STATO QUALITA' ECOLOGICA

Altamente produttivo

- Ammasso roccioso: marmi s.s.
- Depositi detritici e ravaneti

COMUNE DI CARRARA

Committente:		Lavoro:	
CALACATA CRESTOLA SRL		PIANO DI COLTIVAZIONE CAVA N.17 RUGGETTA ART.17 L.R.35/15 e s.m.i.	
Sede Legale:	Via Carrione, 230 54033 loc. STADIO -CARRARA (MS)	Unità Estrattiva:	CAVA N°17 RUGGETTA
Tel.	0585 842671	Bacino estrattivo:	Bacino Estrattivo n°2 Torano Scheda n°15 di Carrara (PI/PPR)
E-mail:	calacatacrestola@virgilio.it	Località:	Crestola Pescina
Il Tecnico:		Tavola:	Titolo:
Dott. Geol. Fiorenzo Dumas		G11	
Sede aggr.	Via Codena n. 2 54033 Carrara (MS)	Scala:	Data:
Tel/Cel	3384679343	1:1'000	Luglio 2025
E-mail:	fiorenzodumas@virgilio.it	A tenore di legge di riferimento la proprietà di questo elaborato con diritto di ristampa o di ristampa concessa solo a terzi e a loro incaricati senza alcuna autorizzazione	

CAVA N°17 PARTICOLARE CANTIERE SOTTERRANEO

