


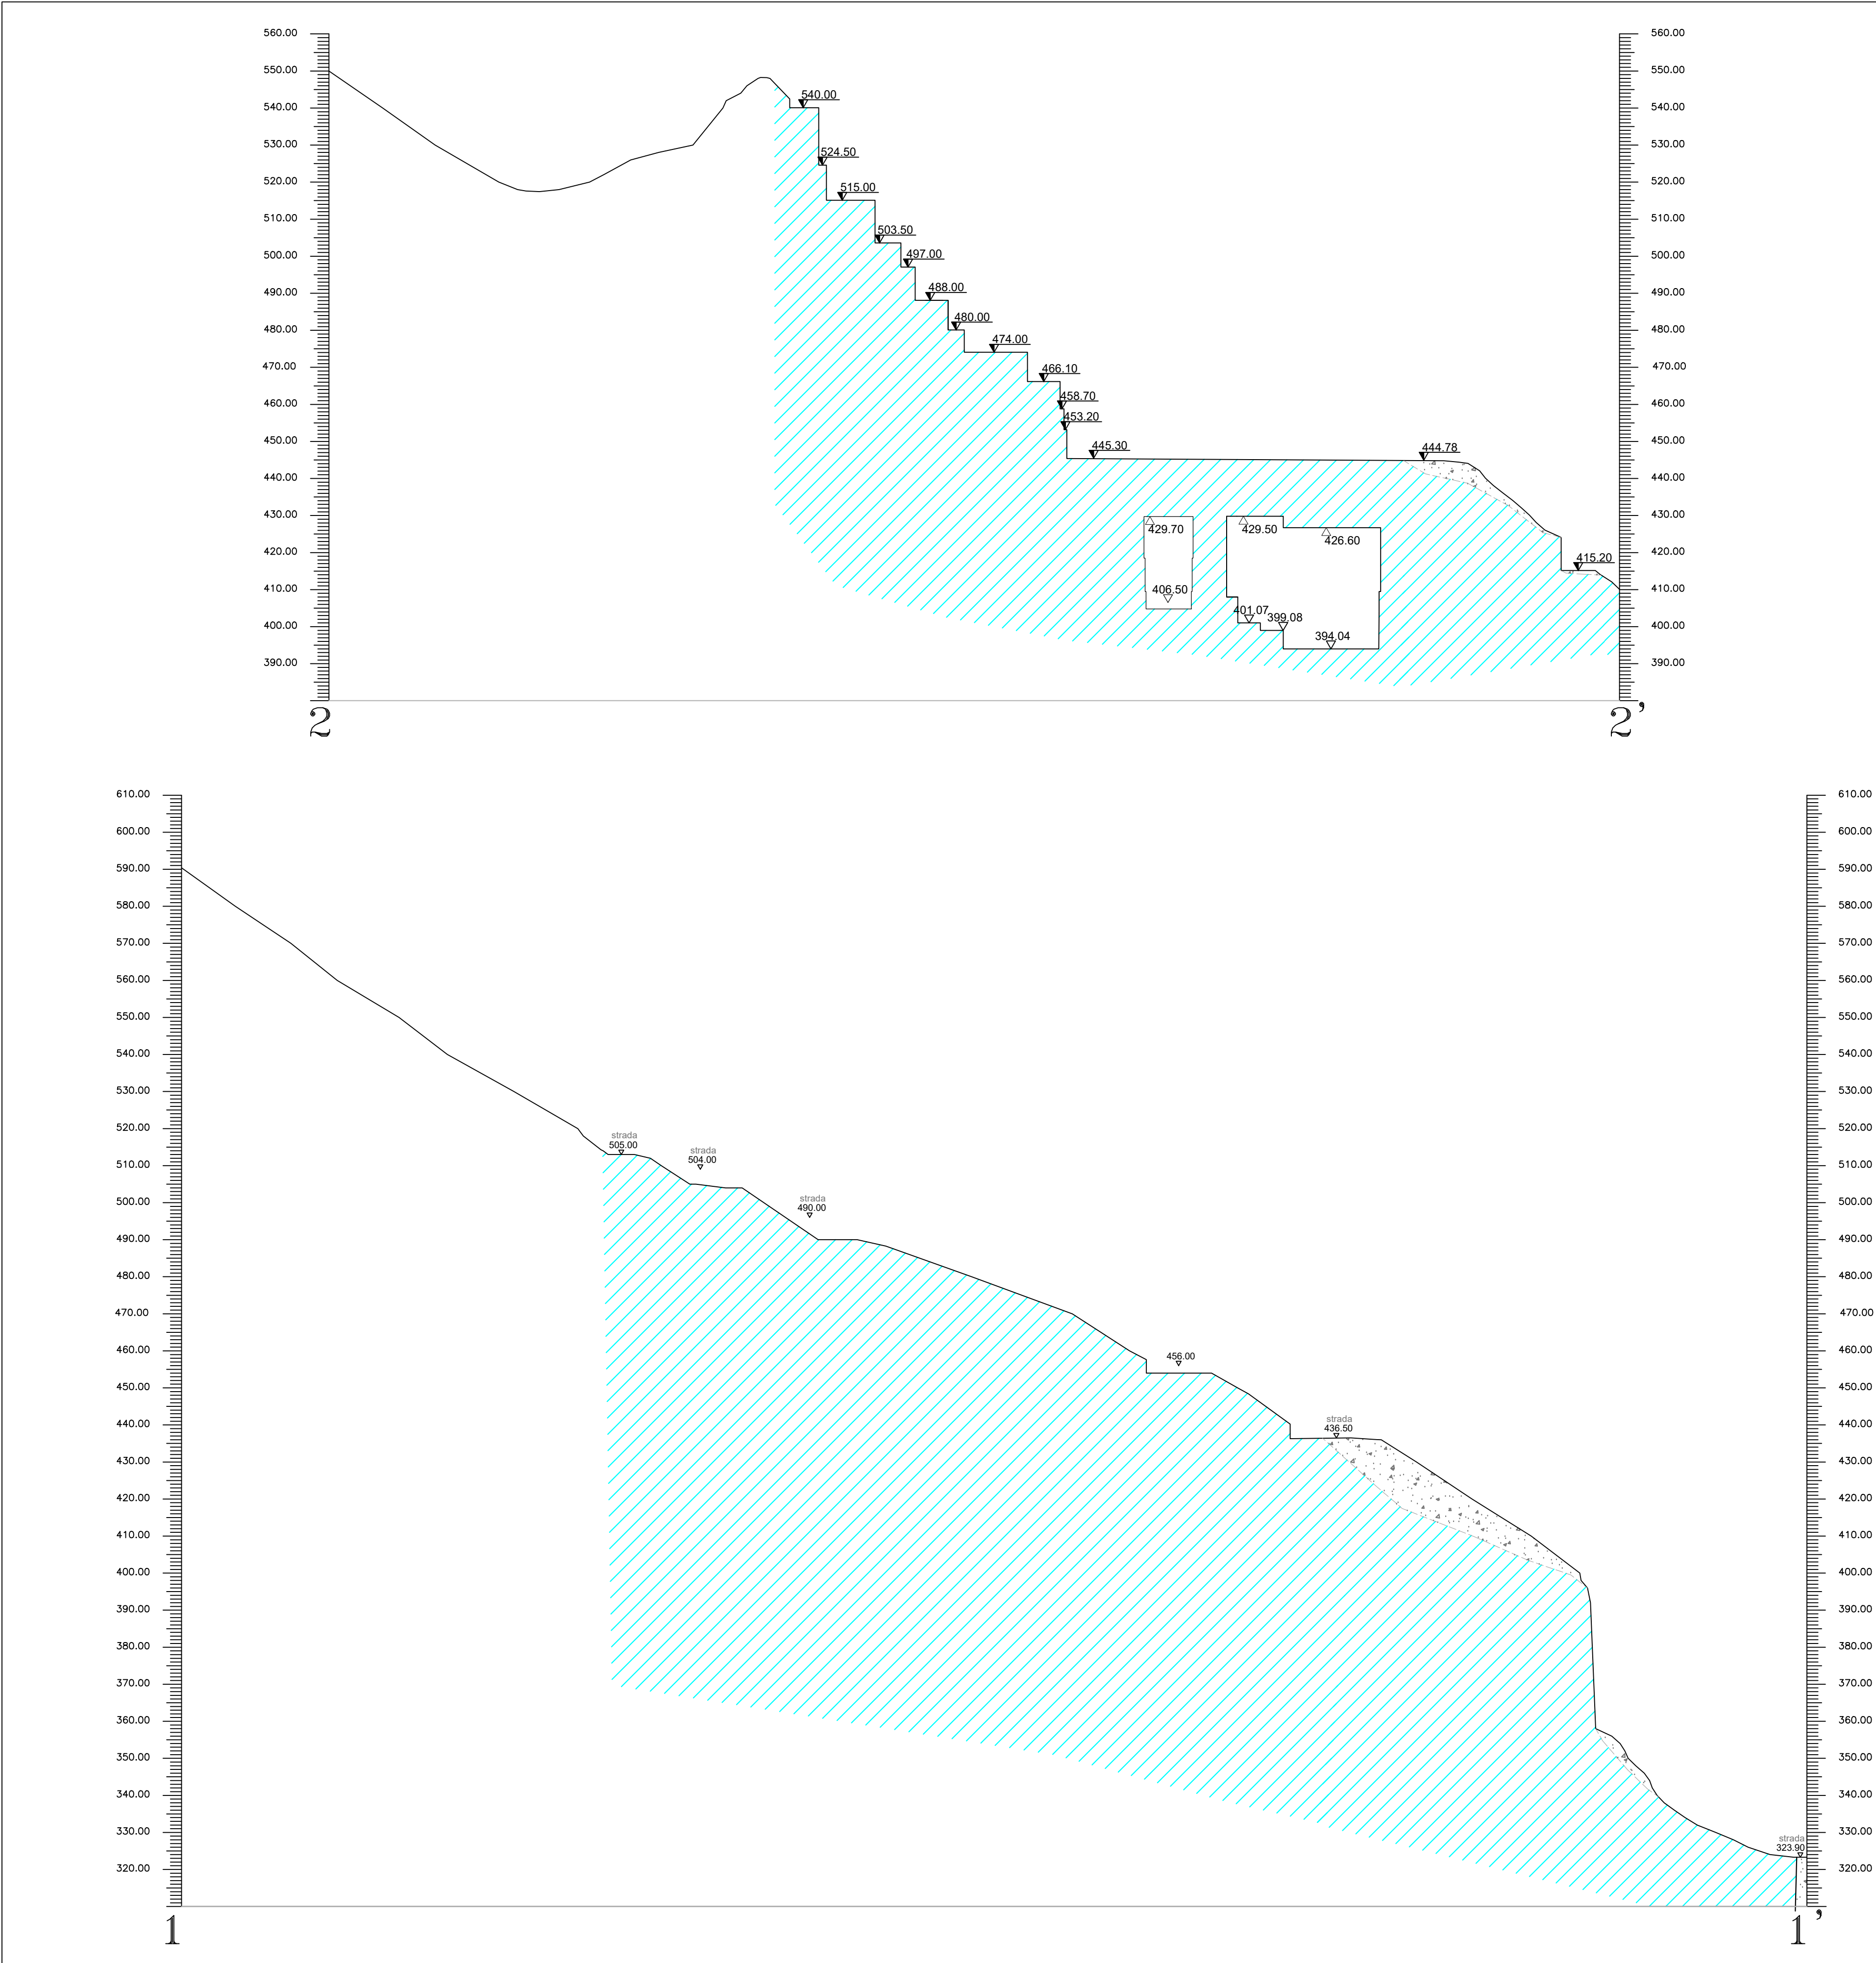

LEGENDA

- 503.50 Quote in metri s.l.m. piazzali – Stato attuale
- 503.50 Quote in metri s.l.m. soffitto galleria
- Morfologia Stato attuale
- Contatto tra varietà merceologiche
- Depositi detritici e ravaneti
- Area di cava
- Roccia affiorante o sub-affiorante

COMUNE DI CARRARA

Committente:	Lavoro:		
CALACATA CRESTOLA SRL		PIANO DI COLTIVAZIONE CAVA N.17 RUGGETTA ART.17 L.R.35/15 e s.m.i.	
Sede Legale:	Via Carrara, 230 54033 Carrara (MS)	Unità Estrattiva:	CAVA N°17 RUGGETTA
Tel.	0585 842671	Bacino estrattivo:	Bacino Estrattivo n°2 Torano
E-mail:	calacatacrestola@virgilio.it	Località:	Scheda n°15 di Carrara (PIT/PPR)
Il Tecnico:	Tavola:	Titolo:	
Dott. Geol. Fiorenzo Dumas			
G4		SEZIONI GEOMORFOLOGICHE	
Sede Angole:	Via Codena n. 2 54033 Carrara (MS)	Scala:	Data:
Tel./Cel:	3384979343	1:1'000	Luglio 2025
E-mail:	fiorencedumas@virgilio.it	A termini di legge si riconosce la proprietà di questo elaborato con riserva di ristampare o di renderlo comunque noto a terzi o a ditte concorrenti senza nostra autorizzazione.	