


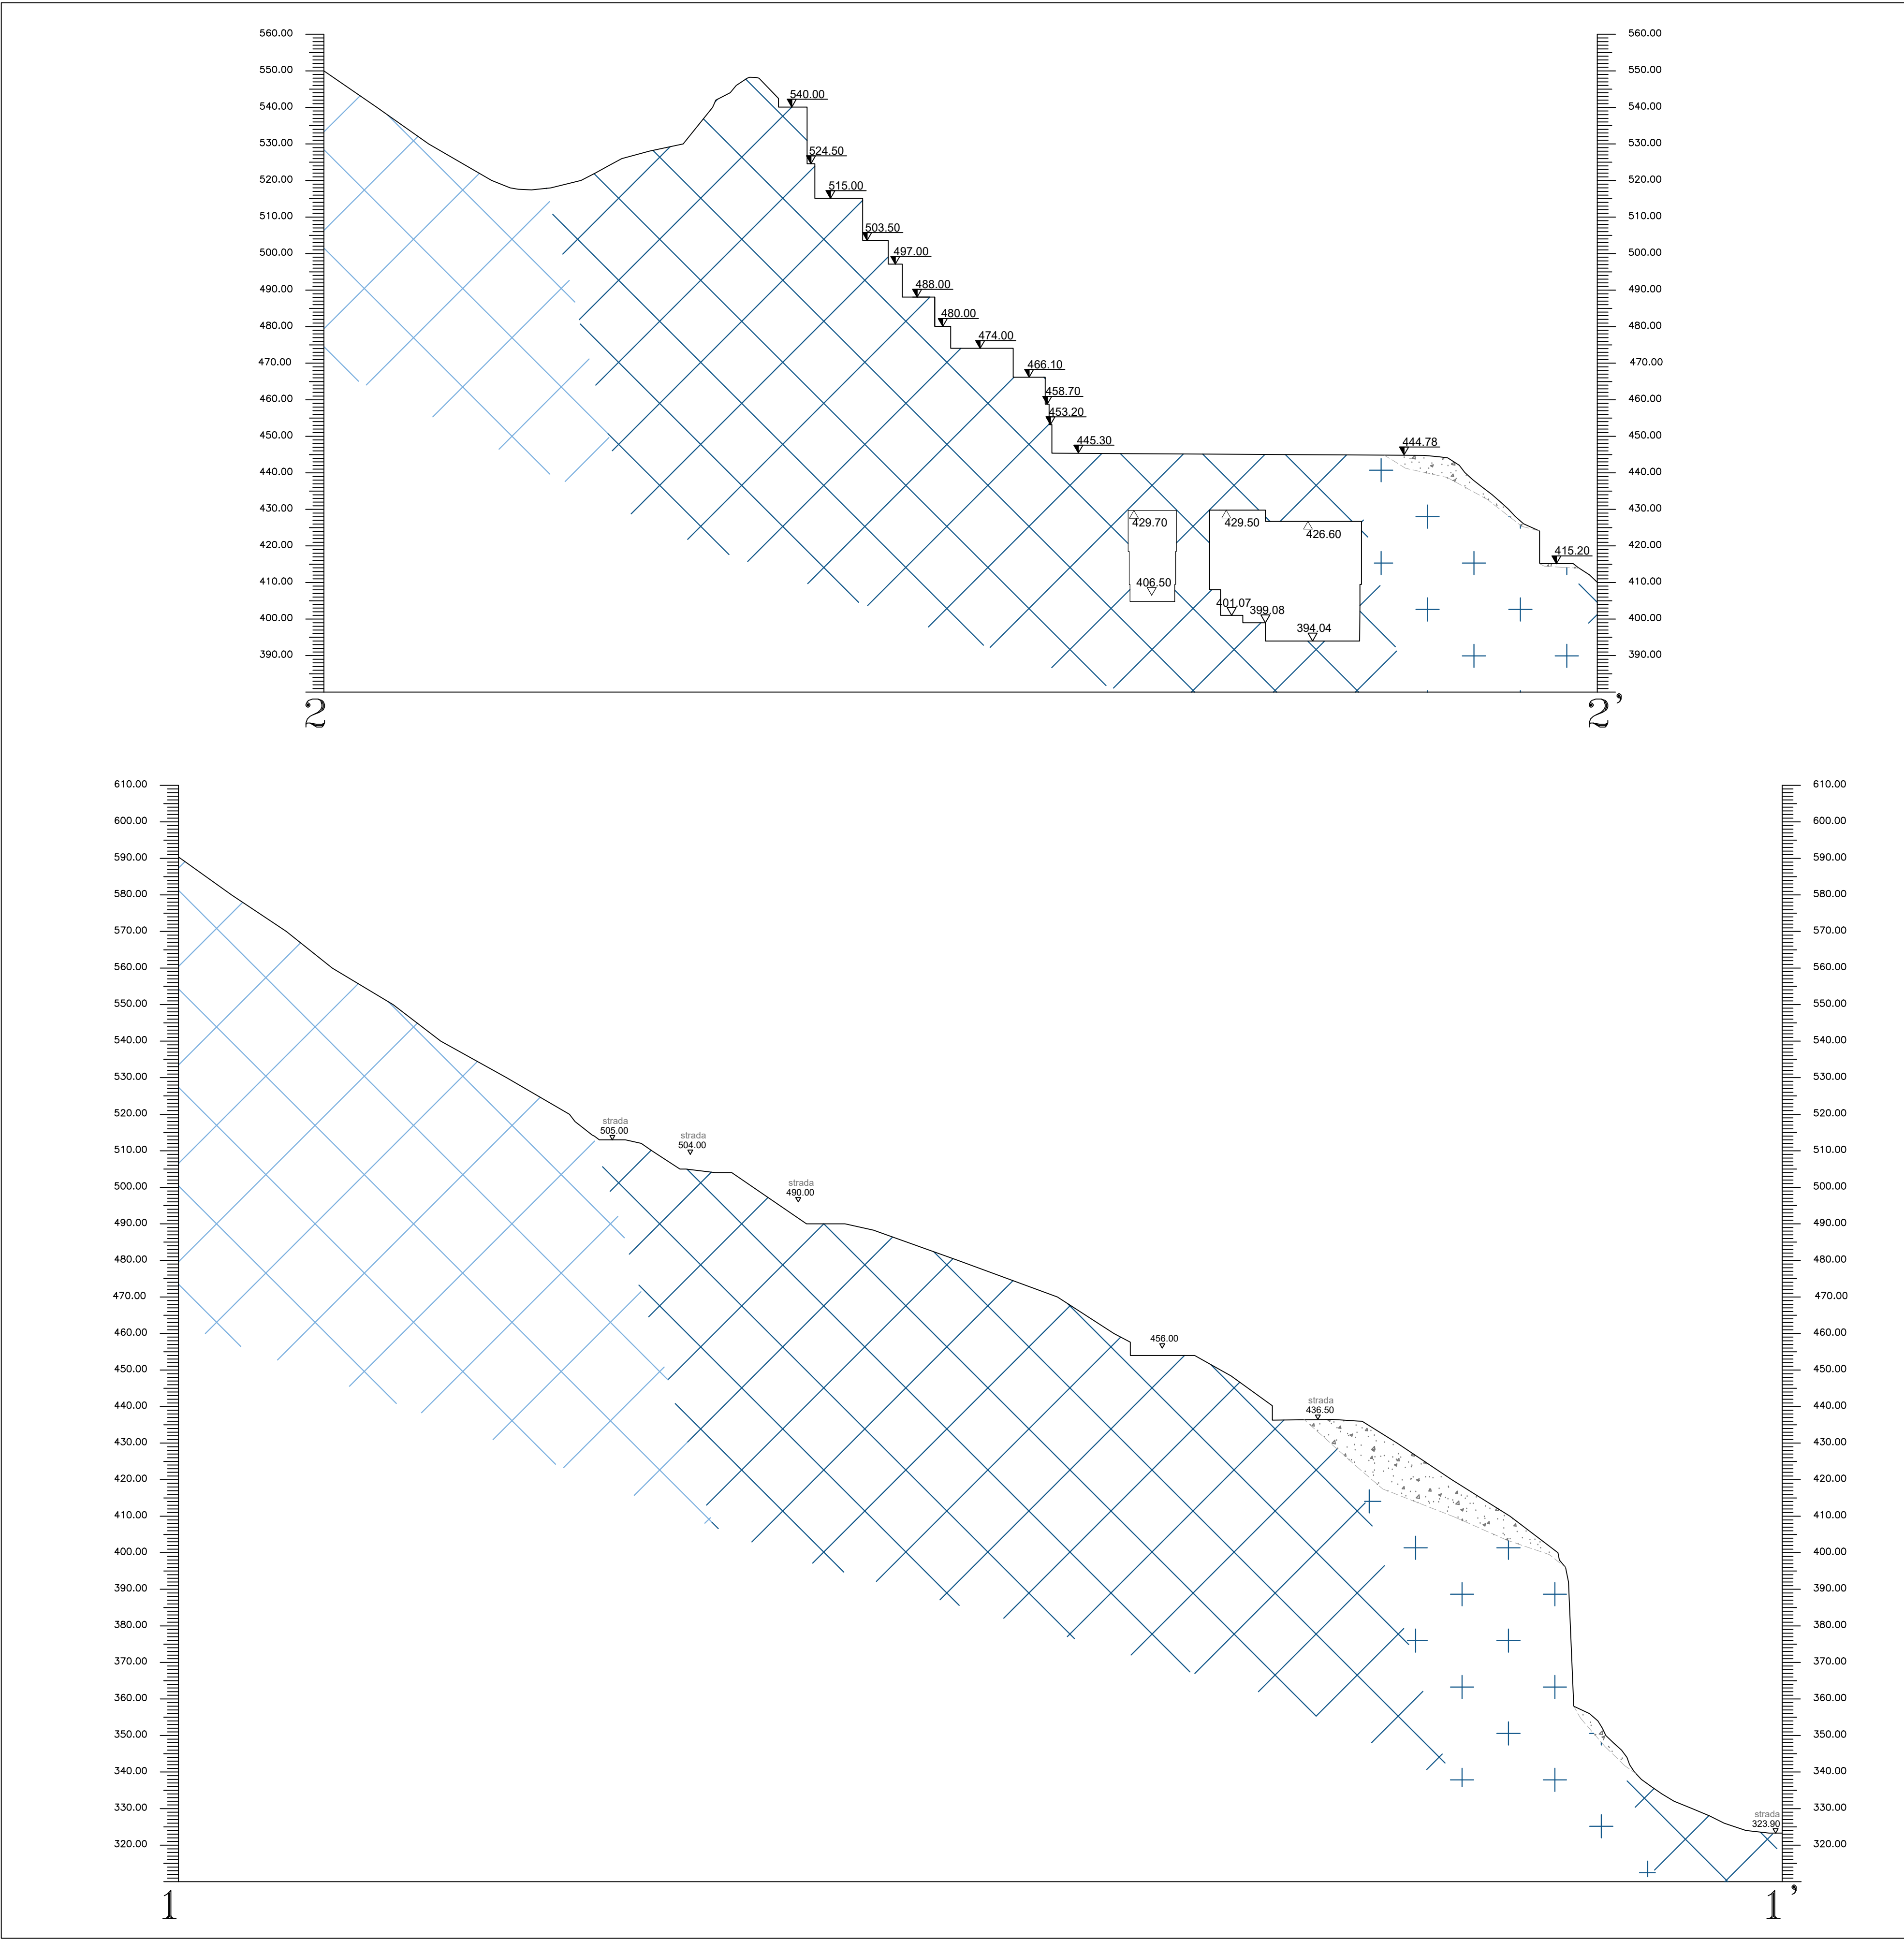

LEGENDA

503.50

Quote in metri s.l.m. piazzali – Stato attuale

503.50

Quote in metri s.l.m. soffitto galleria

Morfologia Stato attuale

Contatto tra varietà merceologiche

Depositi detritici e ravaneti

CLASSI DI PERMEABILITA' RELATIVA PER I COMPLESSI IDROGEOLOGICI IN DEPOSITI QUATERNARI, ARTIFICIALI ATTUALI E RECENTI (h3)

Permeabilità primaria per porosità

+ + + + +

Alta (5)

Media (3)

CLASSI DI PERMEABILITA' RELATIVA PER I COMPLESSI IDROGEOLOGICI IN ROCCIA

Permeabilità Secondaria

Complessi carbonatici – permeabilità per fratturazione e/o carsismo classe V. Grado di permeabilità Alta

Complessi carbonatici – permeabilità per fratturazione e/o carsismo classe IV. Grado di permeabilità Medio-alta

COMUNE DI CARRARA

Committente:		Lavoro:			
CALACATA CRESTOLA SRL		PIANO DI COLTIVAZIONE CAVA N.17 RUGGETTA ART.17 L.R.35/15 e s.m.i.			
Sede Legale:	Via Carrara, 230 54033 loc. STADIO –CARRARA (MS)	Unità Estrattiva:	CAVA N°17 RUGGETTA		
Tel.:	0585 842671	Bacino estrattivo:	Bacino Estrattivo n°2 Torano Scheda n°15 di Carrara (RIT/PPR)		
E-mail:	calacatacrestola@virgilio.it	Località:	Crestola Pescina		
Il Tecnico:		Tavola:	Titolo:		
Dott. Geol. Firenze Dumas					
G7		SEZIONI IDROGEOLOGICHE			
Sede legale:	Via Codena n. 2 54033 Carrara (MS)	Scala:	Data:		
Tel./Cai:	3384270345	1:1'000	Luglio 2025		
E-mail:	fiorenzadumas@virgilio.it	In formato di legge e trascritto in formato di carta esposta con data di stampa e di redazione, cartografia nota e testi e a data connessi senza autorizzazione			