


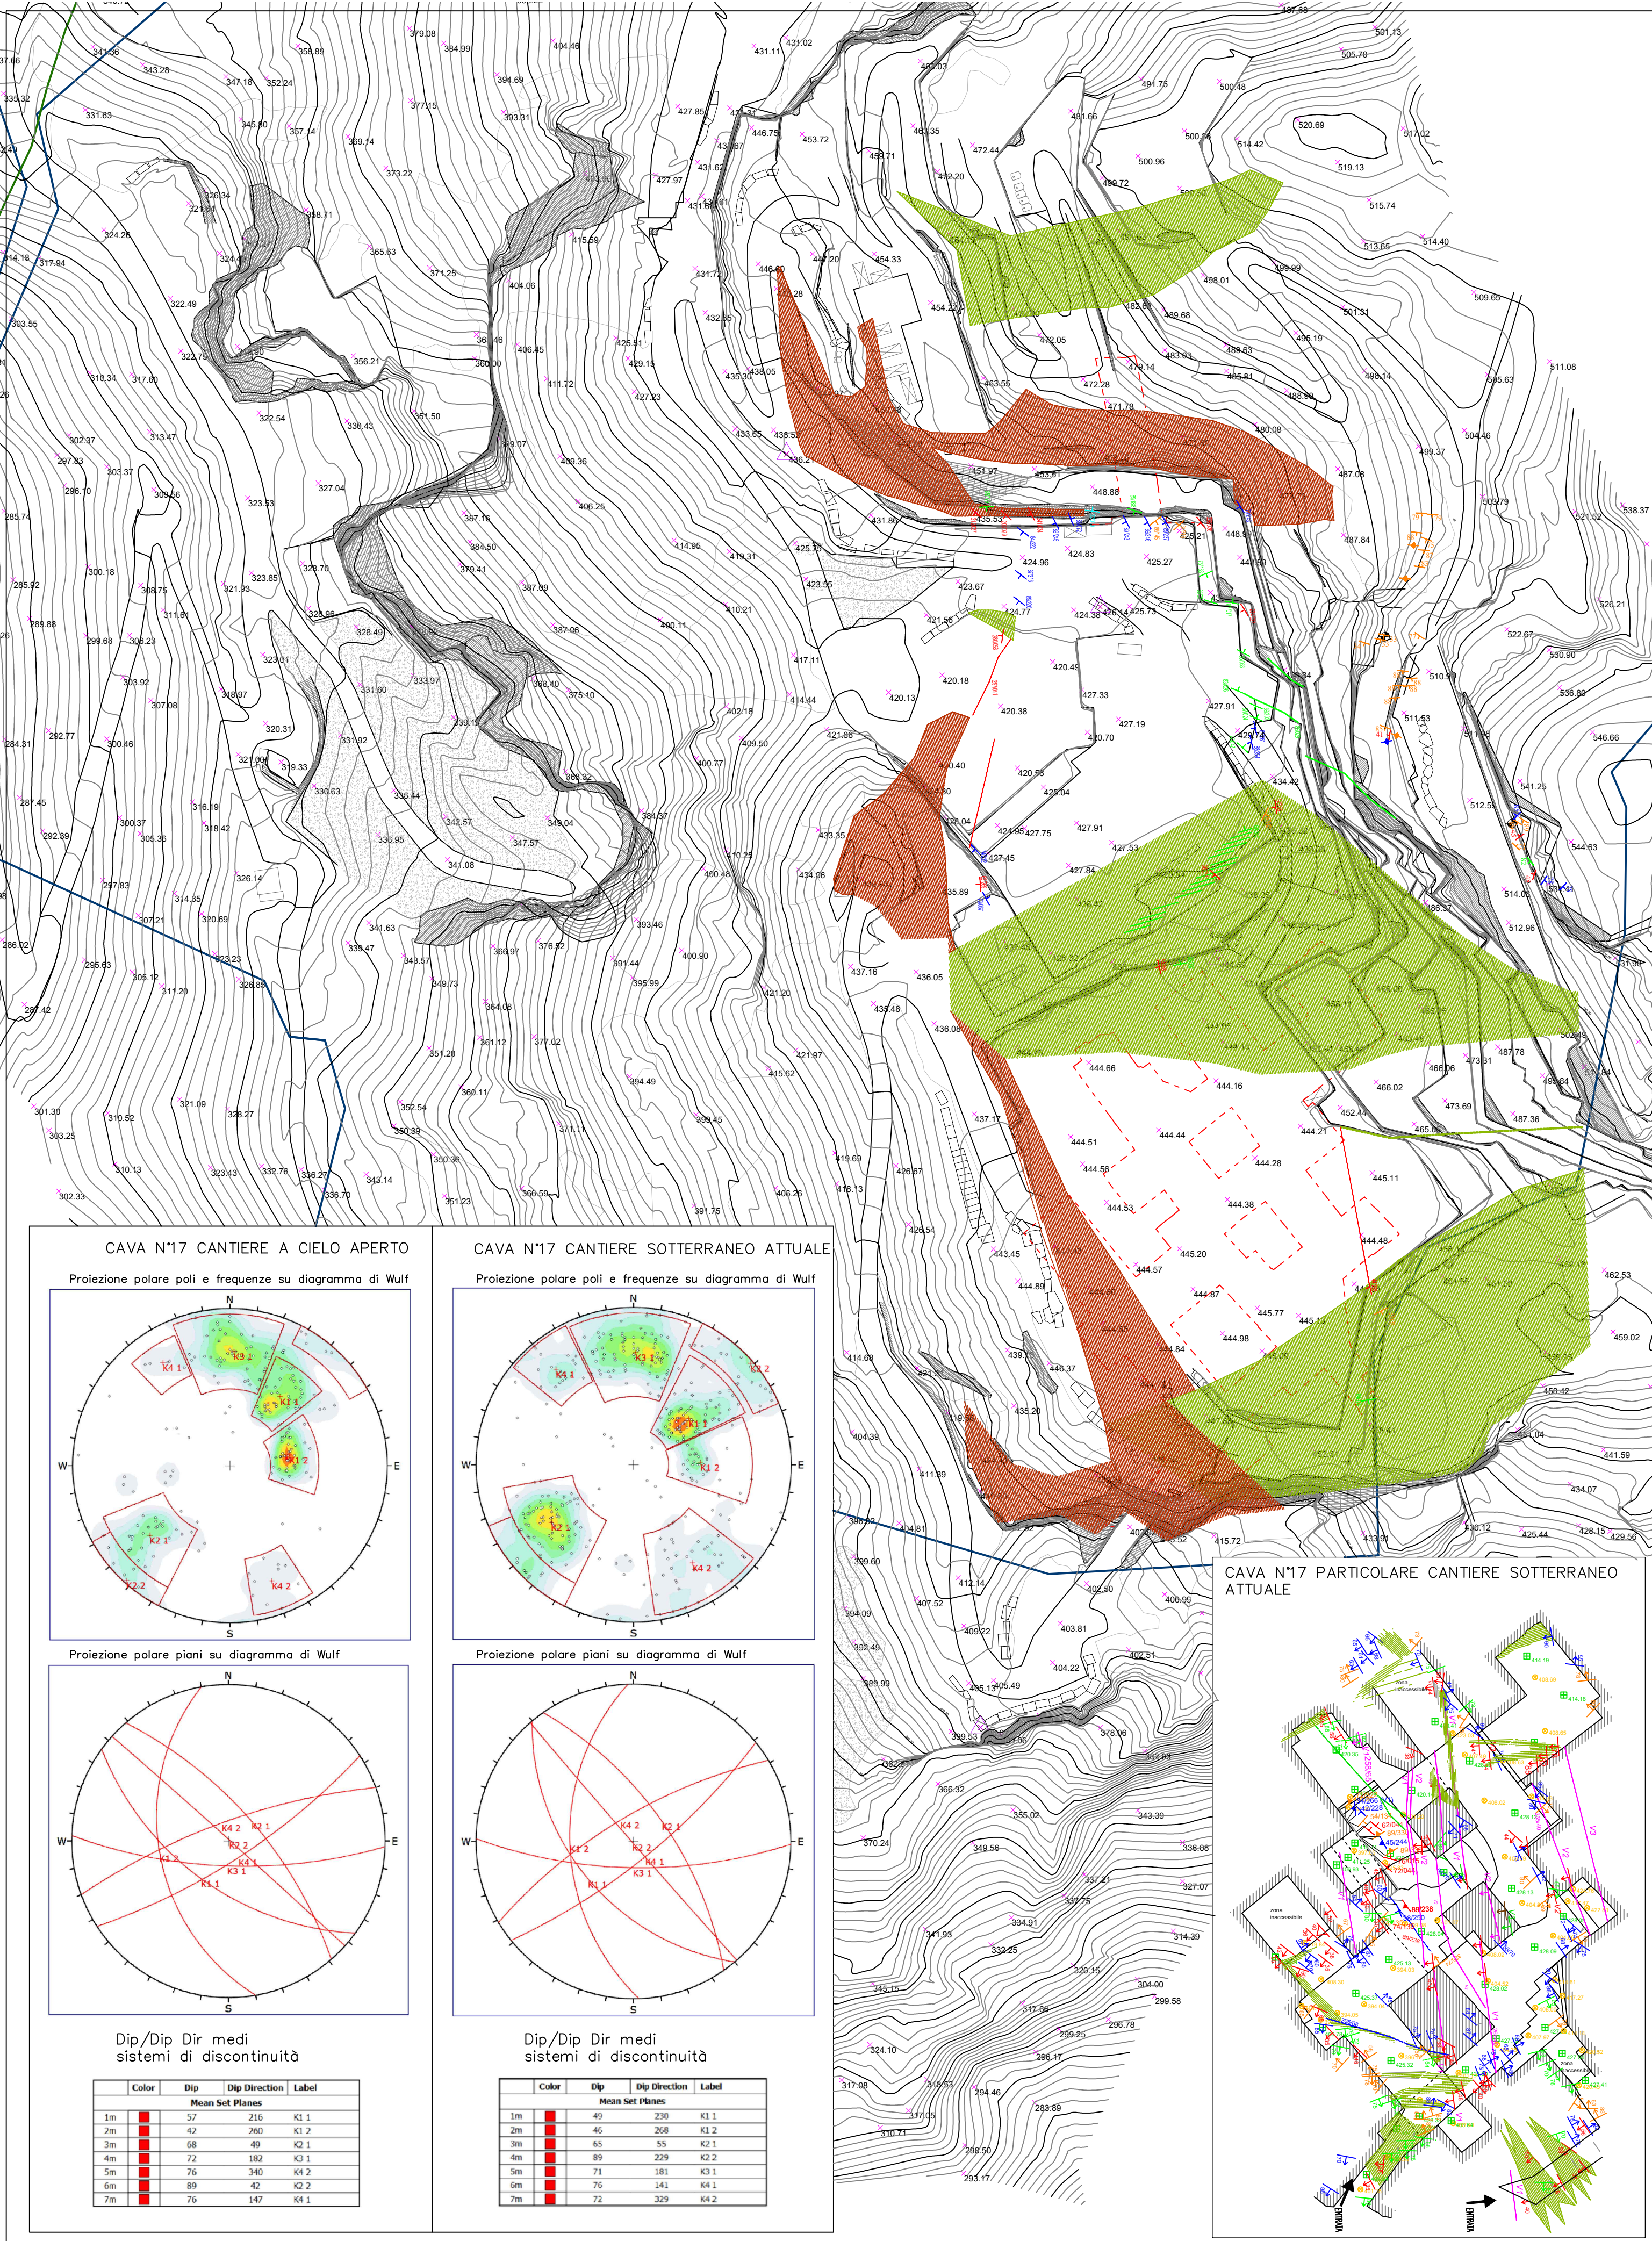

LEGENDA

503.50

503.50

503.50

Quote medie in metri s.l.m. cielo aperto

Quote medie in metri s.l.m. piano sotterraneo

Quote medie in metri s.l.m. soffitto sotterraneo

Curve morfologiche 10m–2m

Fronti, bancate e techchie

Strade, piste di arrampicamento e rampe

Fabbricati, prefabbricati e cabine elettriche

Area in disponibilità Cava n.17 Ruggetta

num

Mappali in disponibilità Cava n.17 Ruggetta

num

Mappali in disponibilità a terzi o comunali

A

A

Sezioni morfologiche

Parco Regionale delle Alpi Apuane

Area Contigua di Cava Parco Regionale delle Alpi Apuane

Strada

Perimetro estrattivo cielo aperto

Perimetro estrattivo sotterraneo

Area servizi

Perimetro asportazione/movimentazione materiale detritico

Perimetro asportazione/movimentazione materiale detritico

area pericolosità geomorfologica media

Perimetro tombatura cantiere sotterraneo attuale

Area deposito temporaneo detrito

Area scoperta giacimento

Area messa sicurezza

Area intensamente fratturata di Cappellaccio

Area Cataclastica/Finimento

Traccia al tetto del giunto (V)

Traccia su pavimento/pareti/pilastro giunto (V)

PROIEZIONE A TETTO

PERSISTENTI

SUB-PERS. NON-PERS.

DISCONTINUITA' RILEVATE

Sistema K1

Sistema K2

Sistema K3

Sistema K4

Ammasso roccioso: marmi s.s.

Depositi detritici e ravaneti

COMUNE DI CARRARA

Committente:

Calacata Crestola SRL

Lavoro:

PIANO DI COLTIVAZIONE
CAVA N.17 RUGGETTA
ART.17 L.R.35/15 e s.m.i.

Sede Legale:

Via Carrara, 230
54033 loc. STADIO –CARRARA (MS)

Unità Estrattiva:

CAVA N°17 RUGGETTA

Tel.:

0585 842671

Bacino estrattivo:

Bacino Estrattivo n°2 Torano

E-mail:

calacatacrestola@virgilio.it

Località:

Crestola Pescina

Il Tecnico:

Dott. Geol. Fiorenzo Dumas

Tavola:

Titolo:

G8

CARTA
FRATTURAZIONE

Sede
aggr.: Via Codomo n. 2
54033 Carrara (MS)

Scala:

1:1'000

Data:

Luglio 2025

Tel./Cel:

3384975455

E-mail:

fiorenzodumas@virgilio.it

A garanzia di legge in relazione a proprietà di questo elaborato, con diritto di rivendita o di reimpiego, chiunque copia o reimpie o a terzi o a terzi, senza nostra autorizzazione