


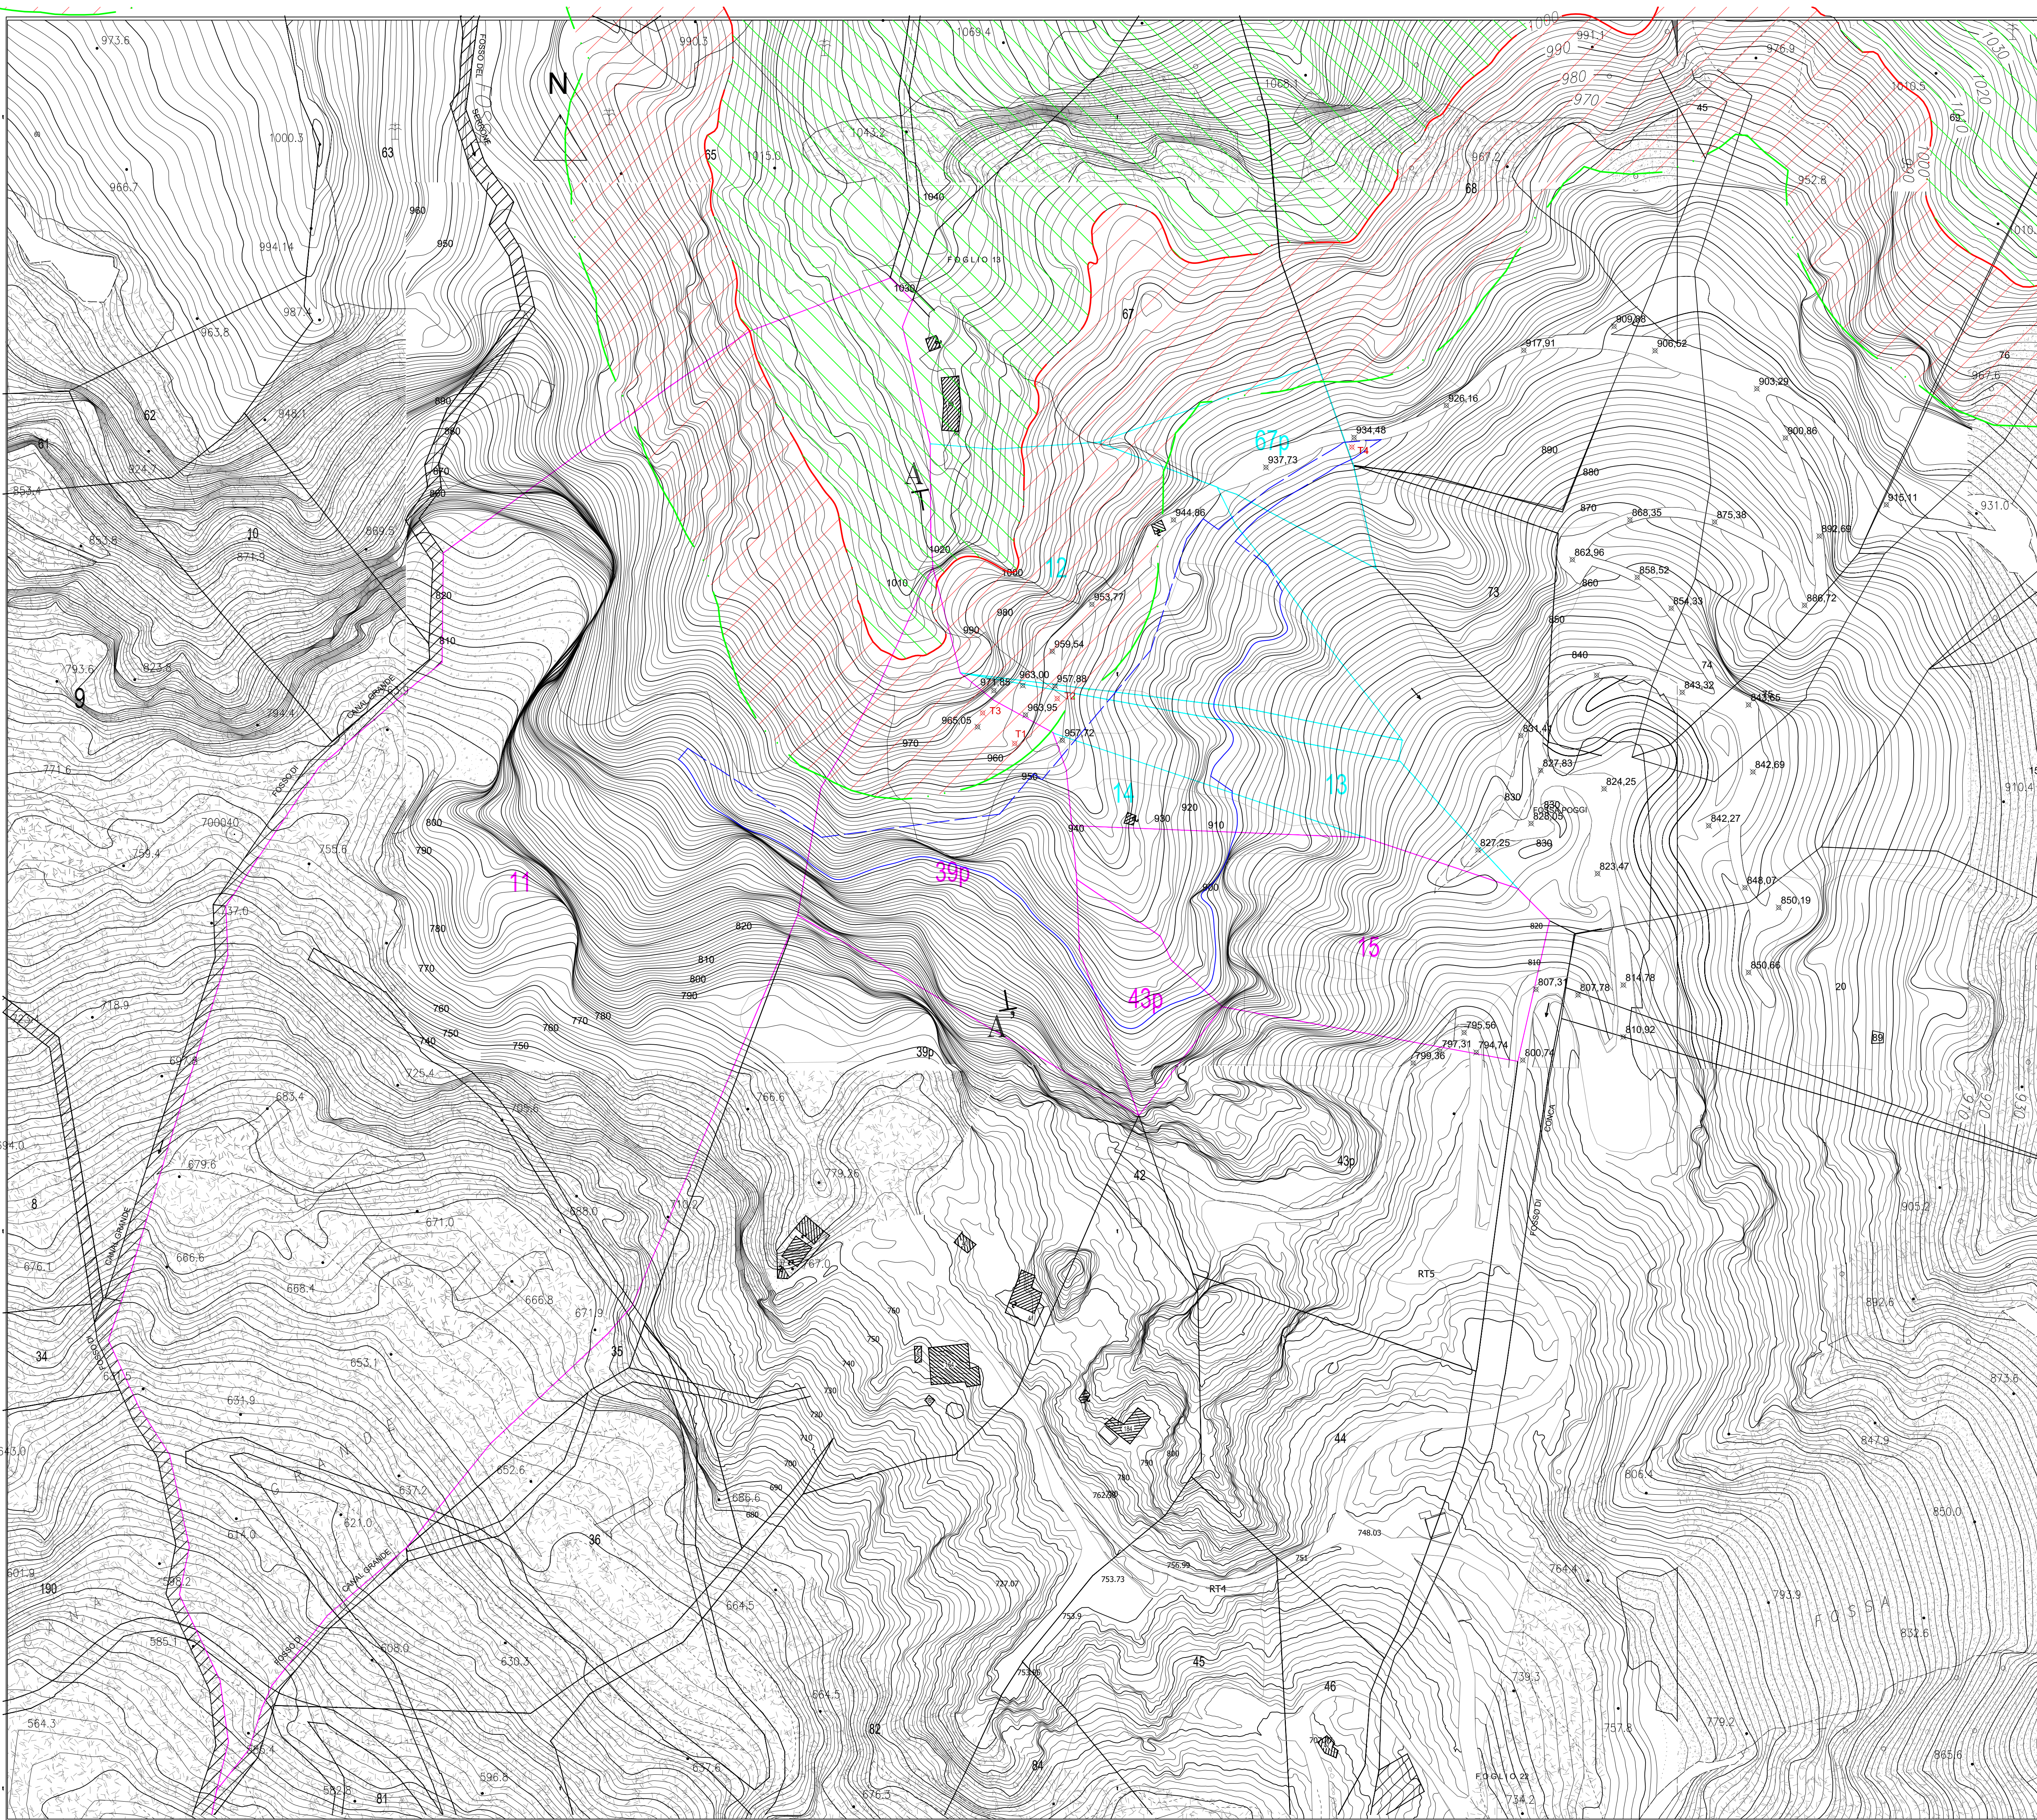

SEGN. CONVENZIONALI

* 900.00

Stato Attuale

Area attualmente in concessione

Mappali richiesti in concessione comma 4 art.20, comma4 art.5 e comma2 art.6

Limite area Parco elle Alpi Apuane

Limite zonazione da art. 8 comma 4 NTA di PABE

Perimetro estrattivo

Parco Regionale delle Alpi Apuane

Parco Regionale delle Alpi Apuane, zona di rispetto 50 m

Area Boscata

LEGENDA

QUATERNO

Depositi temporanei di detriti artificiali, finalizzati alla realizzazione di piazzali di lavoro

FORMAZION "AUTOCENTRO" AUT.

Marmi. Marmi massicci, colore dal bianco al grigio scuro. Lias inf.-medio

STUDIO DI GEOLOGIA–TECNICA

Dott. FIORENZO DUMAS

Via Codena 2 Carrara

Tel. 0585/776919

LAVORO:

Progetto di coltivazione della cava n.26 "fossa del Lupo" redatto ai sensi dell'art.17 L.R. 35/15, sito nel Bacino industriale n.2 Torino – scheda PIT/PPR n.15–PABE Comune di Carrara

IL GEOLOGO:

TAVOLA: INQUADRAMENTO GEOGRAFICO E VINCOLISTICO

Carta vincoli Beni paesaggistici

SCALA: 1:1000

DATA: Giugno 2025

TAV. : 5

COMMITTENTE:

CAVE AMMINISTRAZIONE S.r.l.

IL LEGALE RAPPRESENTANTE: