

LEGENDA
 * 900.00

Strade di arroccamento attuali e piste di accesso ai piazzali di cava
 Vecchie strade di arroccamento e piste di servizio
 Limite di bancata o ciglio di techia
 Area attualmente in concessione
 Mappali richiesti in concessione comma 4 art.20, comma4 art.5 e comma2 art.6
 Limite area Parco delle Alpi Ajuane
 Limite zonazione da art. 8 comma 4 NTA di PABE
 Perimetro estrattivo
 Superficie scivolamento di frana residua

 Area impianti

 Area impianti: Serbatoio gasolio in doppio serbatoio 110%, su basamento di cemento coperto da tettoia, dissolatore collegato a pozzetto raccolta sversii, impianto depurazione di depurazione sacchi collegato pozzetto raccolta H2O meteo

 Area estrattiva a cielo aperto

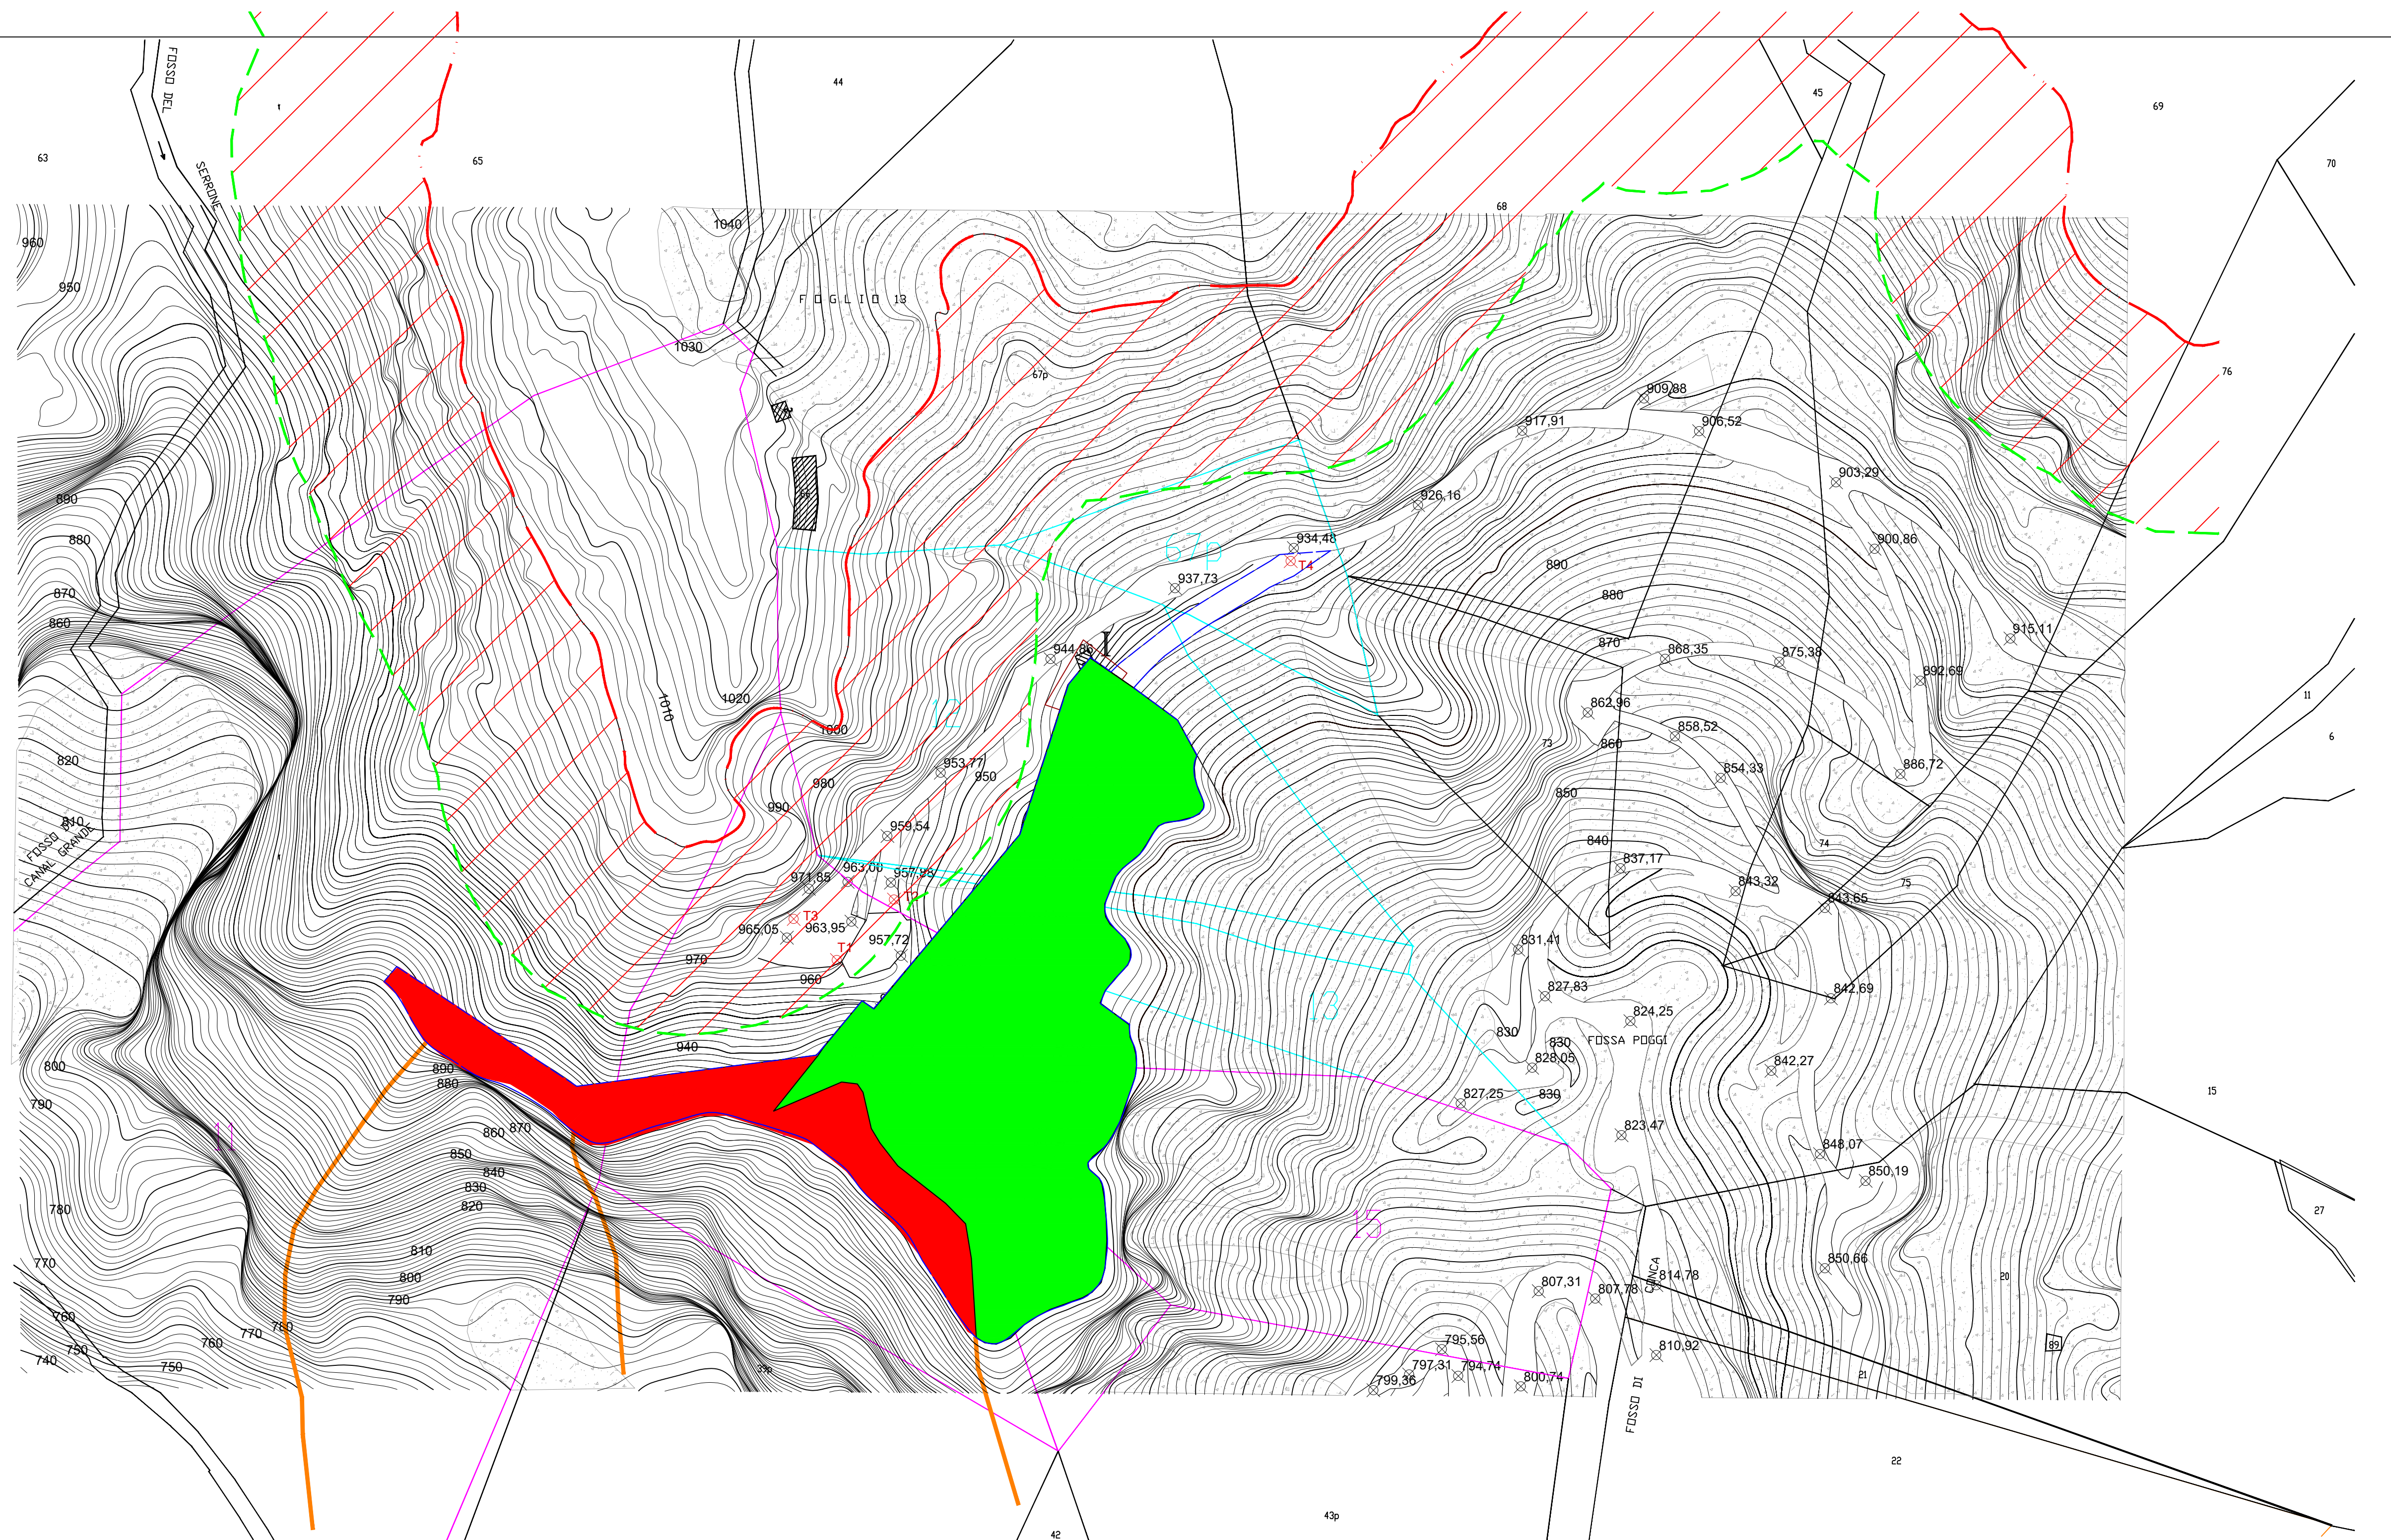
 Volumi messa in sicurezza

QUATERNARIO

 Depositi temporanei di detriti artificiali, finalizzati alla realizzazione di piazzali di lavoro all'interno dei bacini di coltivazione

FORMAZIONI DELL' "AUTOCTONO" AUT.

 MARM. Marmi massicci di colore variabile dal bianco al grigio scuro
 Lias inf.-medio

[illegible]

CAVA N.26 FOSSA DEL LUPO			MATERIALE DA TAGLIO							
FASE	durata anni	tipologia	progetto		annuale		mensile		giornaliero	
			mc	ton	mc	ton	mc	ton	mc	ton
PRIMA FASE	6,7	quantità sostenibile	28.930	78.110	4.339	11.716	434	1.172	20	53
SECONDA FASE	3,3	quantità sostenibile	12.516	33.794	3.755	10.138	375	1.014	17	46
TOTALE	10,0	MEDIA	41.446	78.110	4.145	7.811	414	781	19	36