STUDIO DI GEOLOGIA-TECNICA
Dott. FIORENZO DUMAS
Via Codena 2 Carrara
Tel. 0585/776919

LAVORO:

Progetto di coltivazione della cava n.26 "fossa del Lupo" redatto ai sensi dell'art.17 L.R. 35/15, sita nel Bacino industriale n.2 Torano - scheda PIT/PPR n.15-PABE Comune di Carrara

IL GEOLOGO:

TAVOLA: STUDIO AMBIENTALE

Risistemazione stato finale

SCALA: 1:1000

DATA: Giugno 2025

TAV. : 32

COMMITTENTE:

CAVE AMMINISTRAZIONE S.r.l.

IL LEGALE RAPPRESENTANTE:

LEGENDA

- * 900,00 — Quote medie espresse in metri s.l.m. piazzali a cielo aperto
- Strade di arroccamento e piste di servizio
- Limite di bancata o ciglio di tecchia
- Area attualmente in concessione
- Mappali richiesti in concessione comma 4 art.20, comma4 art.5 e comma2 art.6
- Limite area Parco elle Alpi Apuane
- Limite zonazione da art. 8 comma 4 NTA di PABE
- Superficie scivolamento di frana residua
- VECCHIO SITO DI CAVA: INTERVENTO CON RINATURALIZZAZIONE SPONTANEA: Monitoraggio dell'attecchimento di vegetazione indigena con eradicazione delle piante invasive
- Blocchi a chiusura accesso
- Canaletta raccolta e deflusso acque meteoriche ruscellanti verso vasca Vs
- Vasca di raccolta e sedimentazione acque meteoriche ruscellanti Vs= 31.0mc

QUATERNARIO

Depositi temporanei di detriti artificiali, finalizzati alla realizzazione di piazzali di lavoro all'interno dei bacini di coltivazione

FORMAZIONI DELL' "AUTOCTONO" AUTT.
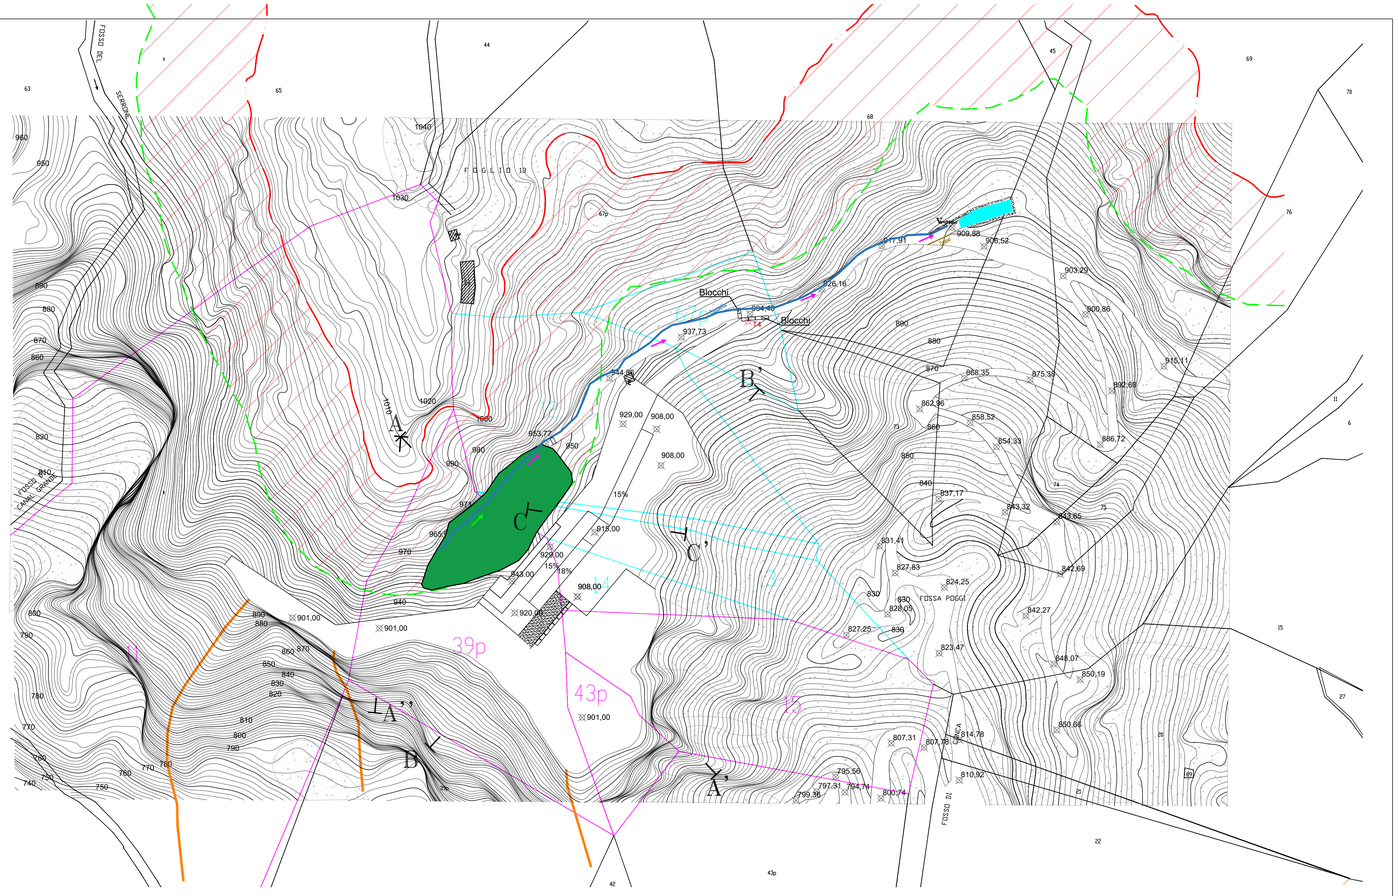
MARMI: Marmi massicci di colore variabile dal bianco al grigio scuro
Lias inf.-medio