PROGETTO DI COLTIVAZIONE
CAVA n.37 - FOSSA GRANDE
(ai sensi della LR 35/2015)

SITO ESTRATTIVO	CAVA n.37 - FOSSA GRANDE	*TAVOLA 5*
BACINO ESTRATTIVO	TORANO - SCHEDA 15	

CARTA SOVRAPPOSTO STATO ATTUALE/AUTORIZZATO

Ditta Esercente:

G.M.C Spa
Via Fossone Basso n.8
19034 Luni (SP)

Quadro A - CARTA SOVRAPPOSTO STATO ATTUALE/AUTORIZZATO
(scala 1:1000)

Elaborato: *FSG_17* *APRILE 2025*

I Tecnici:

Dott. Geol. Emanuele Sirgiovanni Ph.D. Geol. Luca Vaselli

LEGENDA

STATO AUTORIZZATO

estrazione cielo aperto/viabilità/area servizi
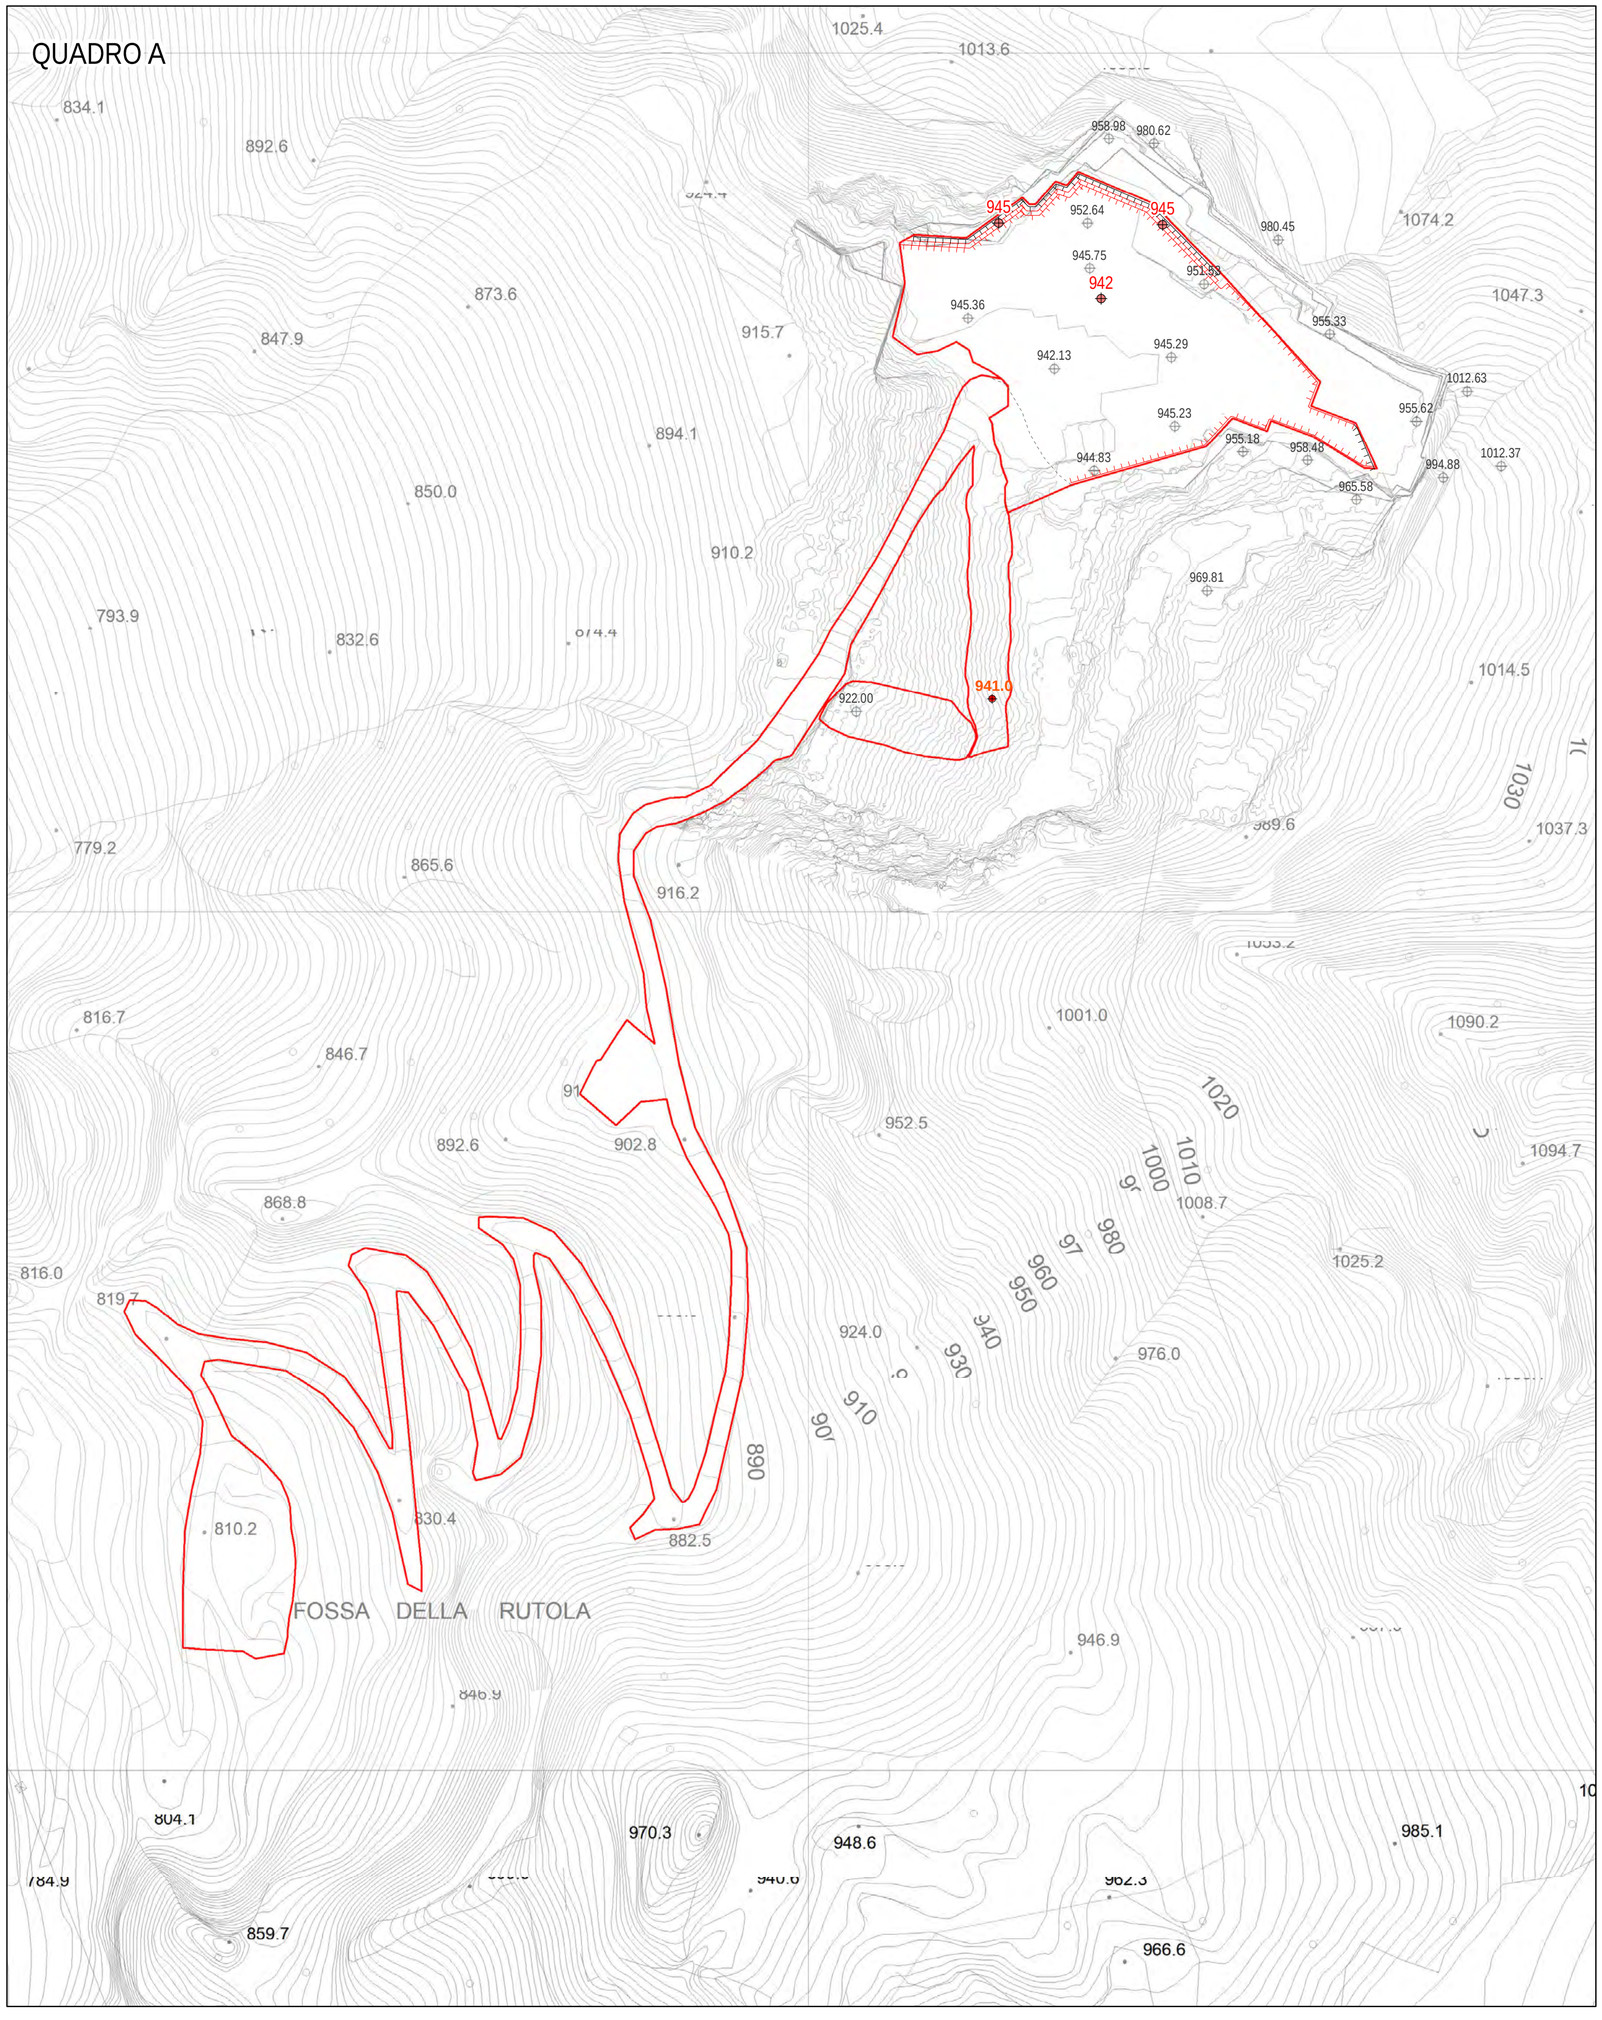
942.0 m slm