


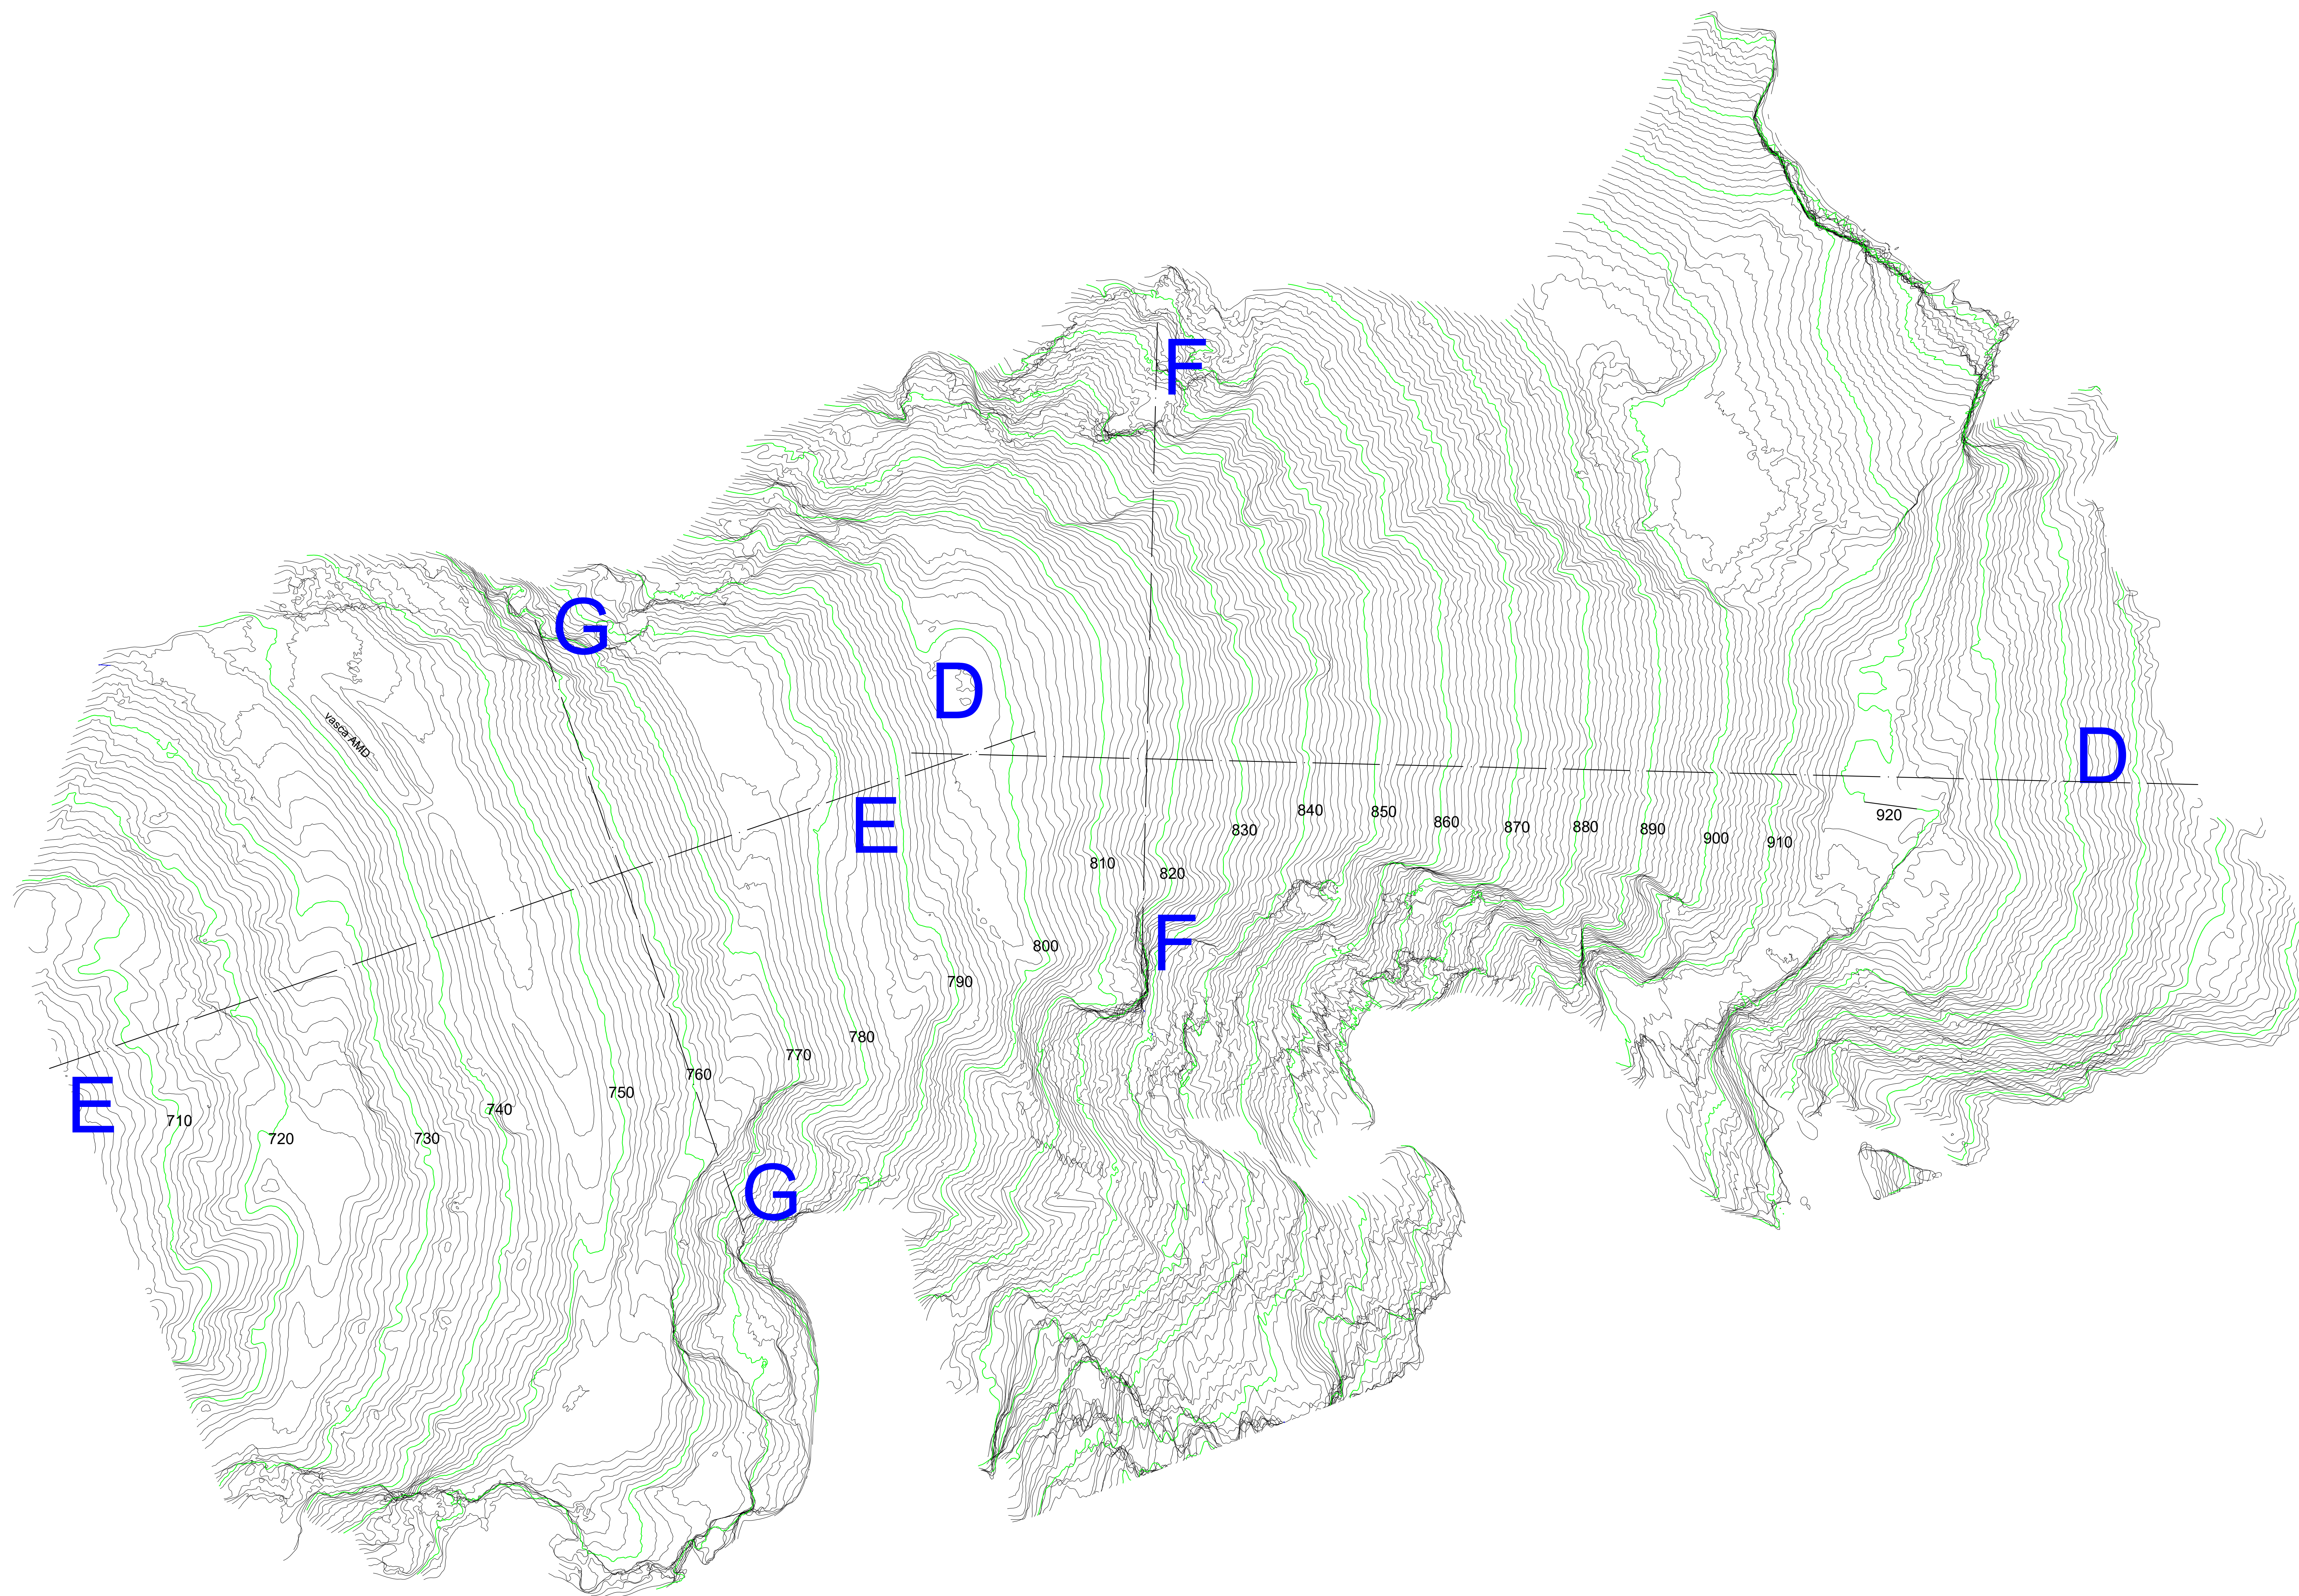

STUDIO 408 PROGETTAZIONE STRUTTURALE - ALLESTIMENTO AMBIENTI DI LAVORO E RESIDENZIALI PROGETTAZIONE FACCIATE CONTINUE E FACCIATE PUNTUALI	COMUNE DI CARRARA PROVINCIA DI MASSA CARRARA	
	Committente: GMC spa	
	PROGETTISTA: Dott. Ing. Edoardo REMEDI	
	oggetto: Rilievo Planoaltimetrico Ravaneto Ravalunga	1
	scala 1: 500	
Ing. Edoardo REMEDI, piazza 2 Giugno n°14, 54033 CARRARA, TEL/FAX: 0585777014 e.remedi@studio408.it		