


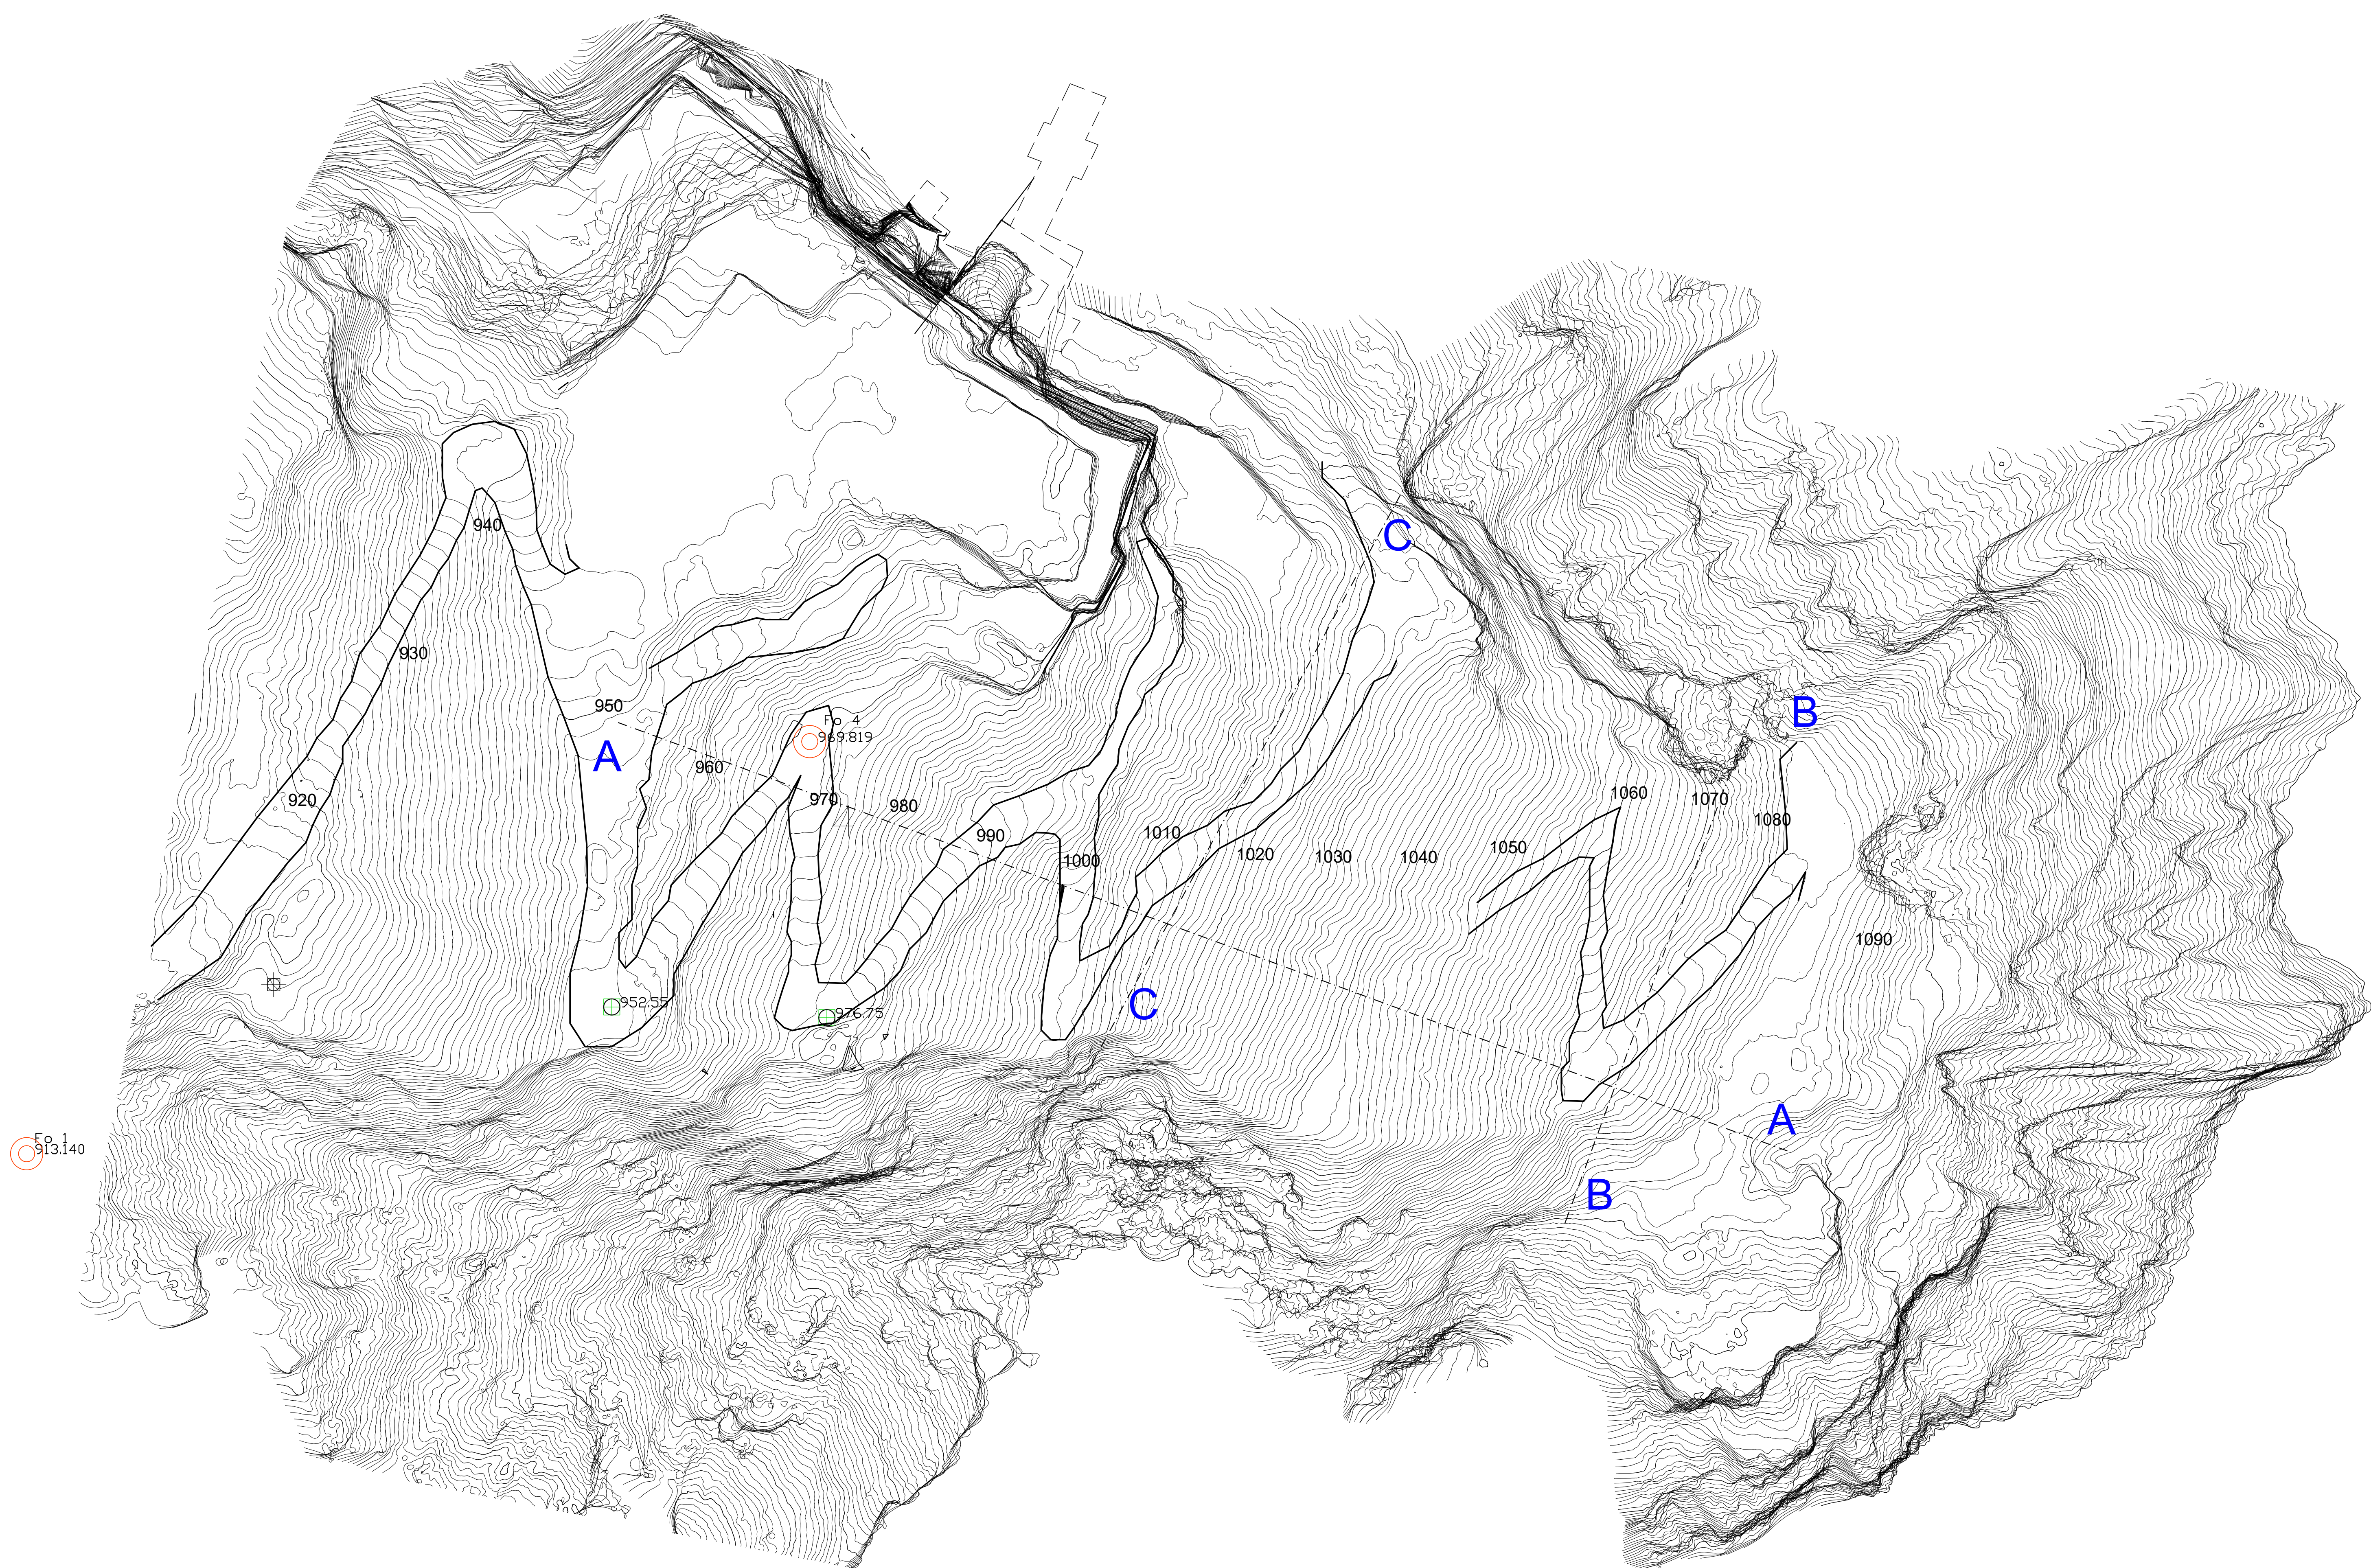

STUDIO 408

PROGETTAZIONE STRUTTURALE - ALLESTIMENTO AMBIENTI DI LAVORO E RESIDENZIALI
PROGETTAZIONE FACCIAE CONTINUE E FACCIAE PUNTUALI

COMUNE DI CARRARA

PROVINCIA DI MASSA CARRARA

Committente:

GMC spa

PROGETTISTA:

Dott. Ing. Edoardo REMEDI

oggetto: Rilievo Planoaltimetrico
Ravaneto Fossagrande

scala 1: 500

1

Ing. Edoardo REMEDI, piazza 2 Giugno n°14, 54033 CARRARA,
TEL/FAX. 0585777014 e.remеди@studio408.it

1/2005 Studio 408 progettazione 408