
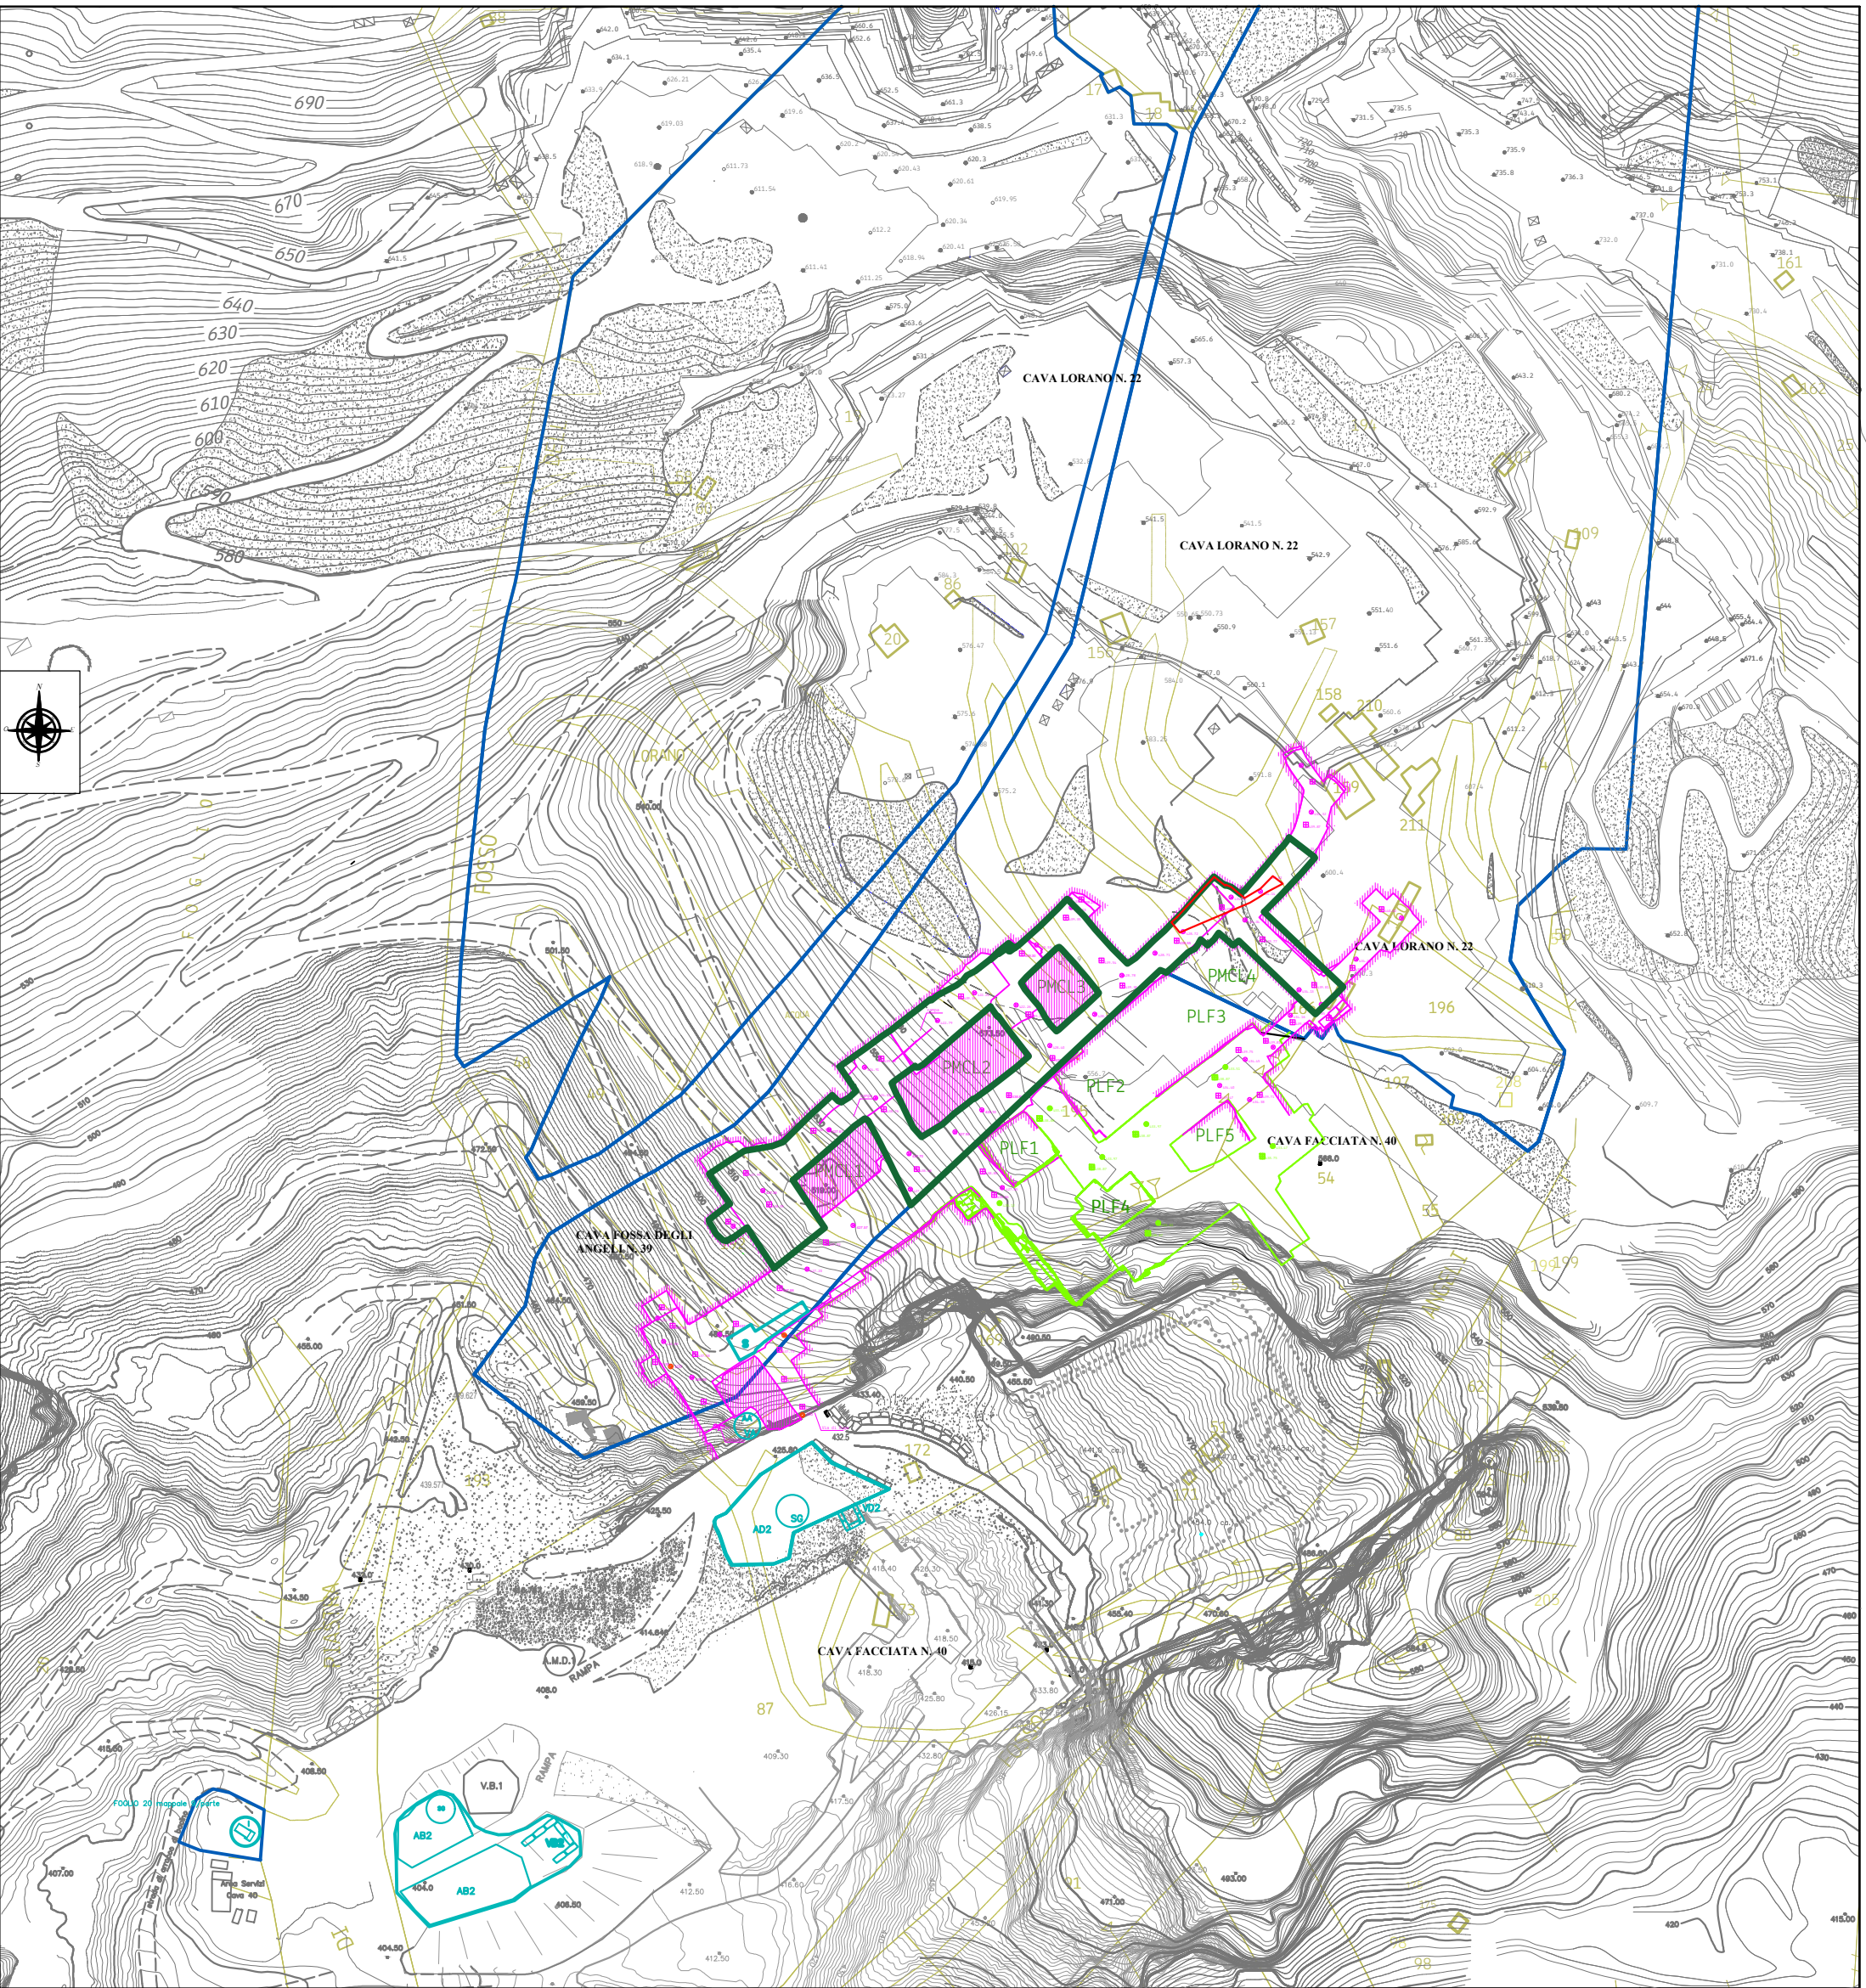


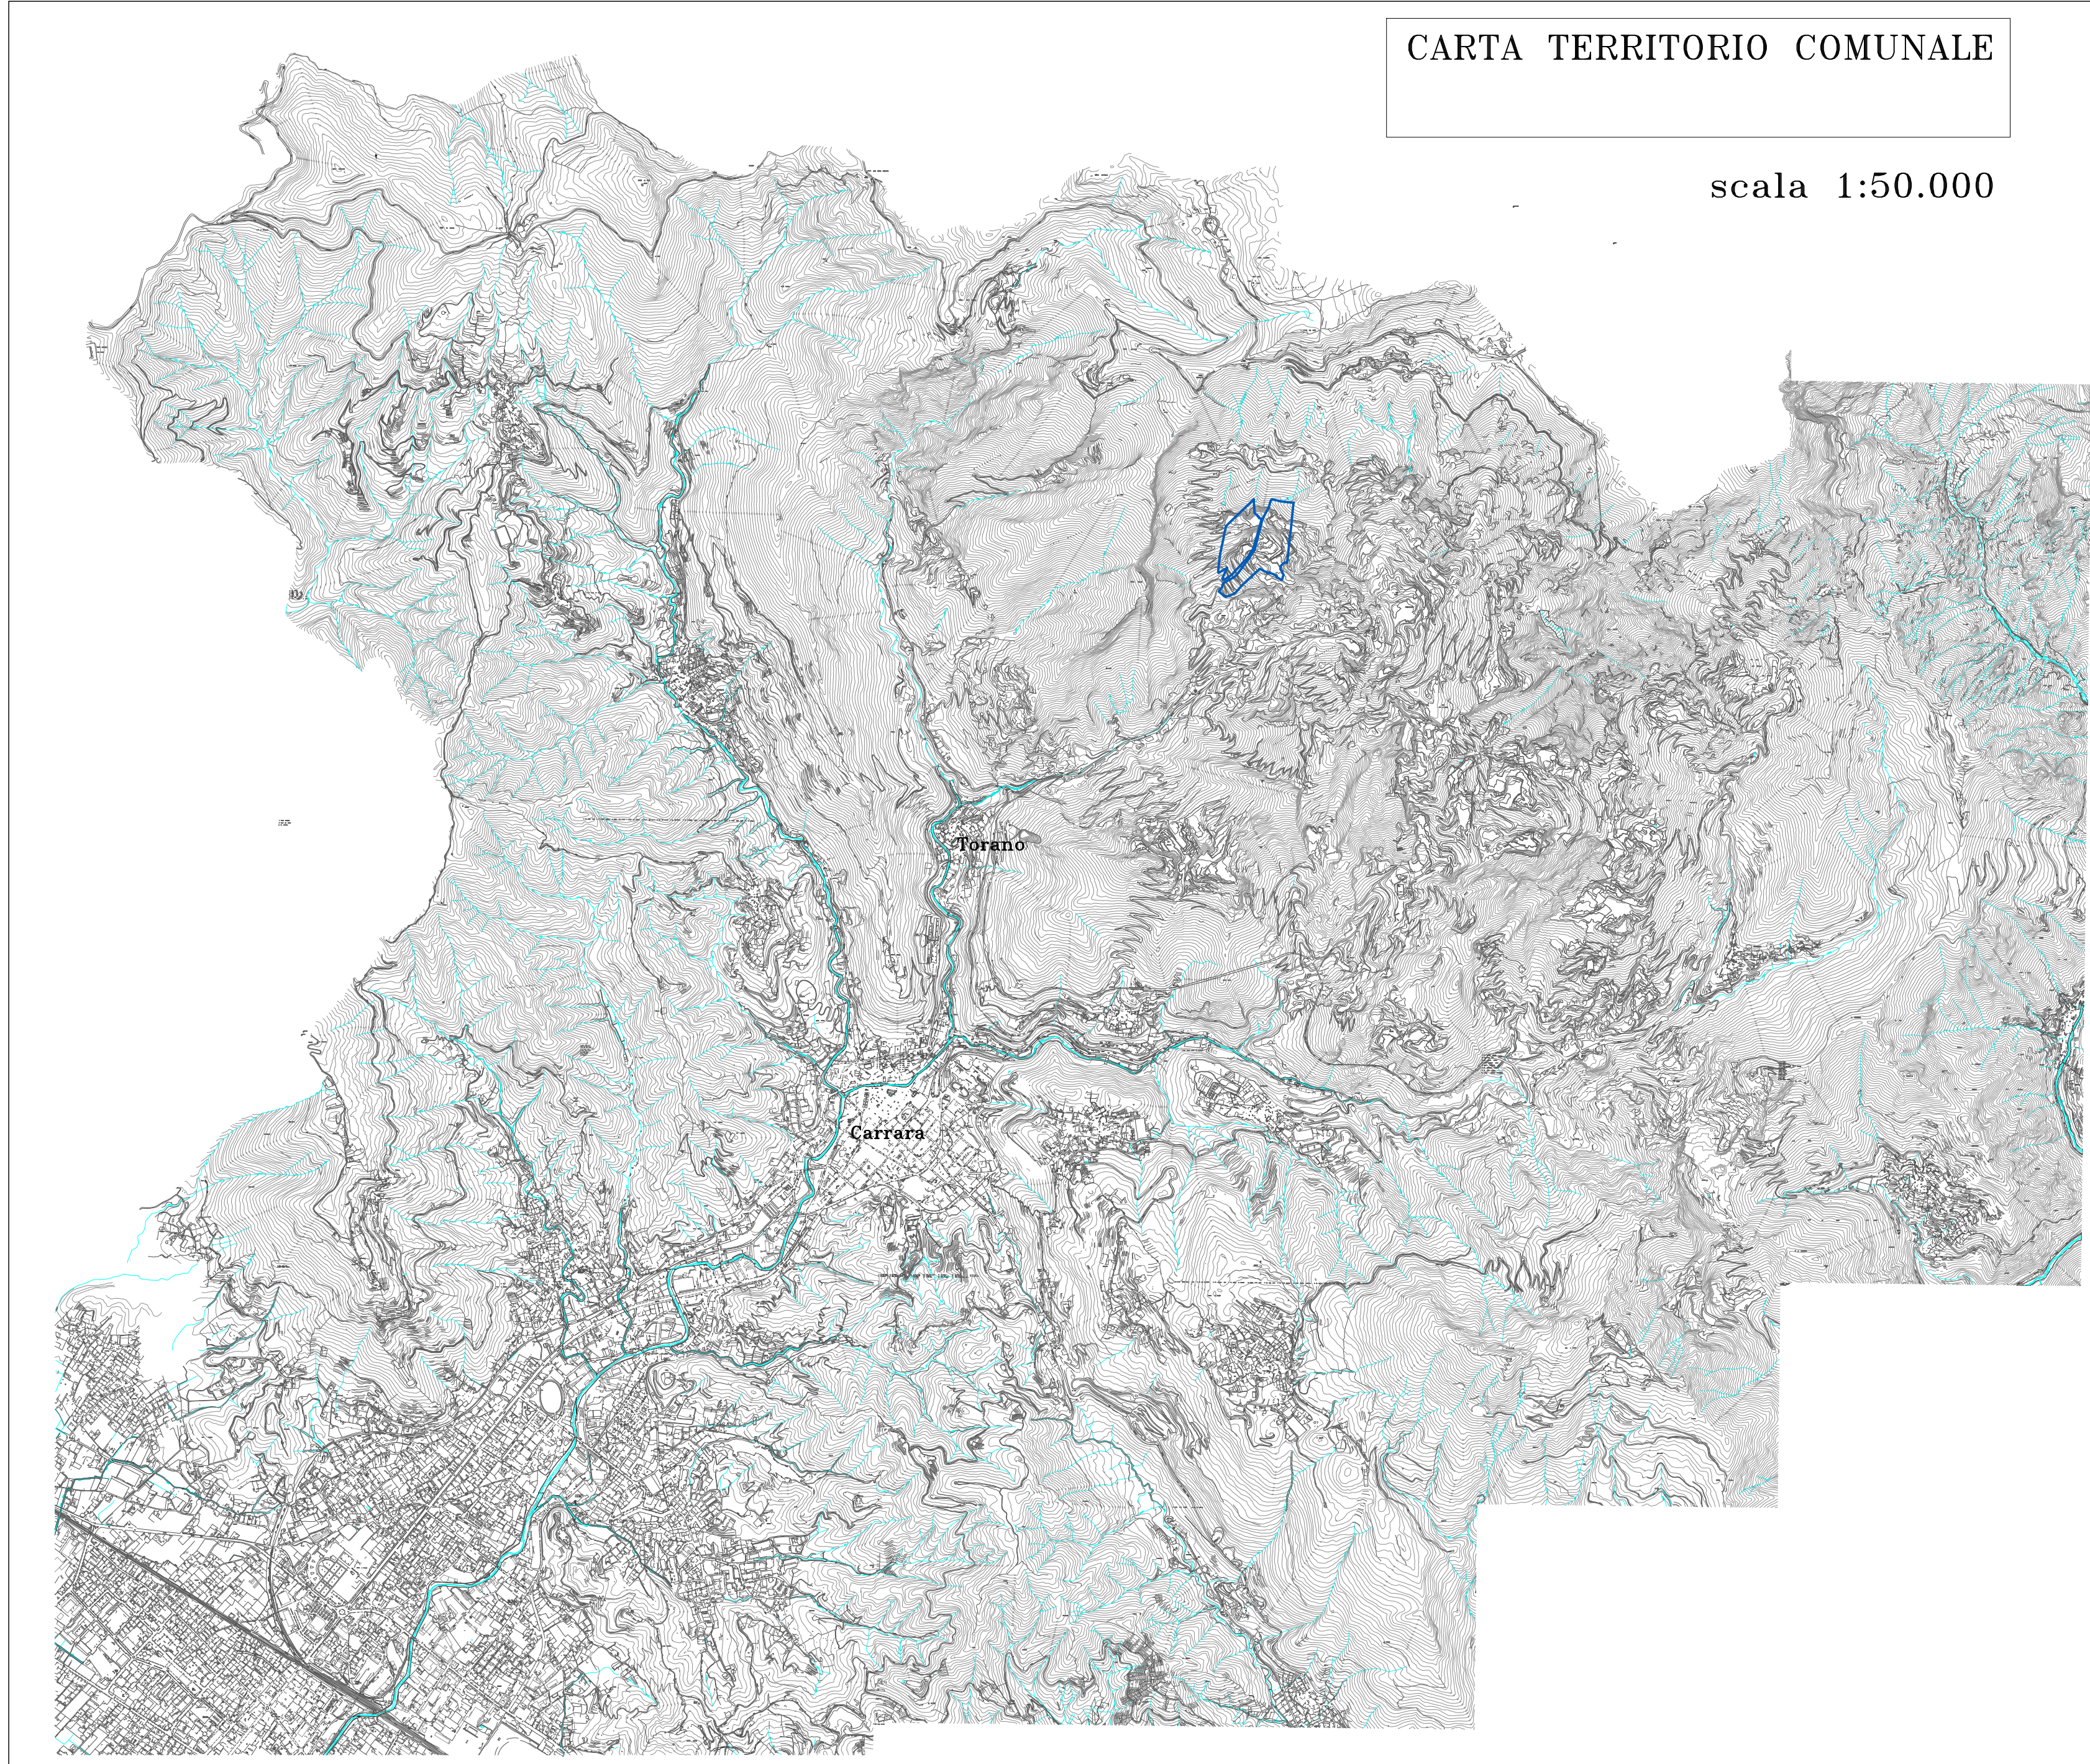

LEGENDA

- Quota morfologica cielo aperto in metri s.l.m.
 - Quota calpestio attuale cantiere sotterraneo in metri s.l.m.
 - Quota tetto attuale cantiere sotterraneo in metri s.l.m.
 - Morfologia esterna (curve 2.0-10.0 m)
 - Rampe, strade e piste a cielo aperto
 - Rampe, strade e piste in sotterraneo attuale
 - Cantiere sotterraneo Cava n.39 Fossa degli Angeli attuale
 - Cantiere sotterraneo Cava n.40 La Facciata attuale
 - Bancate e fronti a cielo aperto
 - Bancate e fronti sepolti a cielo aperto (ipotetico)
 - Mappali NCT Comune di Carrara
 - Limiti catastali in disponibilità Marmi Carrara Lorano srl fino al limite superiore di q.450.0m s.l.m.
 - Perimetro estrattivo Cava n.39
 - Perimetro messa in sicurezza Art.13 comma 9 PRG Cava n.39
 - Perimetro aree pertinenziali/servizi/impianti Cava n.39
- Fabbricati e prefabbricati
 - Cabina elettrica
 - Impianti gestione acque meteoriche Cava 39
 - Impianto gestione acque reflue Cava 39
 - Area stoccaggio temporaneo materiale da taglio e derivati Cava 39
 - Area servizi
 - Area impianti (cisterna carburanti)
- Roccia: marmi in s.s.
 - Depositi detritici
 - Limiti e pilastri del cantiere sotterraneo stato attuale

COMUNE DI CARRARA			
Compilante:		Lavoro:	
MARMI CARRARA LORANO SRL		PIANO DI COLTIVAZIONE CAVA N°39 FOSSA DEGLI ANGELI Art.37 L.R. 36/95 e s.m.i	
Sede Legale: Via Roma, 10 52012 Carrara (MS)		Sede Operativa: CAVA N°39 FOSSA DEGLI ANGELI	
Tel.: 0586 54337		Racina operativa: CANTIERE SOTTERRANEO N°39 FOSSA DEGLI ANGELI	
E-mail: info@marmicarrara.it		Località: FOSSA degli ANGELI-LORANO	
Il Tecnico:		Tavola:	Titolo:
Dott. Ing. Giacomo DEL NERO		1	TAVOLA UBICAZIONE PLANIMETRIA
Sede Legale: Via Venezia, 1 52012 Carrara (MS)		Scala:	Data:
Tel.: 0586 54337		1:2'000	Settembre 2025
E-mail: info@marmicarrara.it		A tutti gli effetti di legge, il presente piano è parte integrante del progetto di coltivazione e gestione della cava n°39 e non può essere modificato senza l'autorizzazione del Comune di Carrara.	