


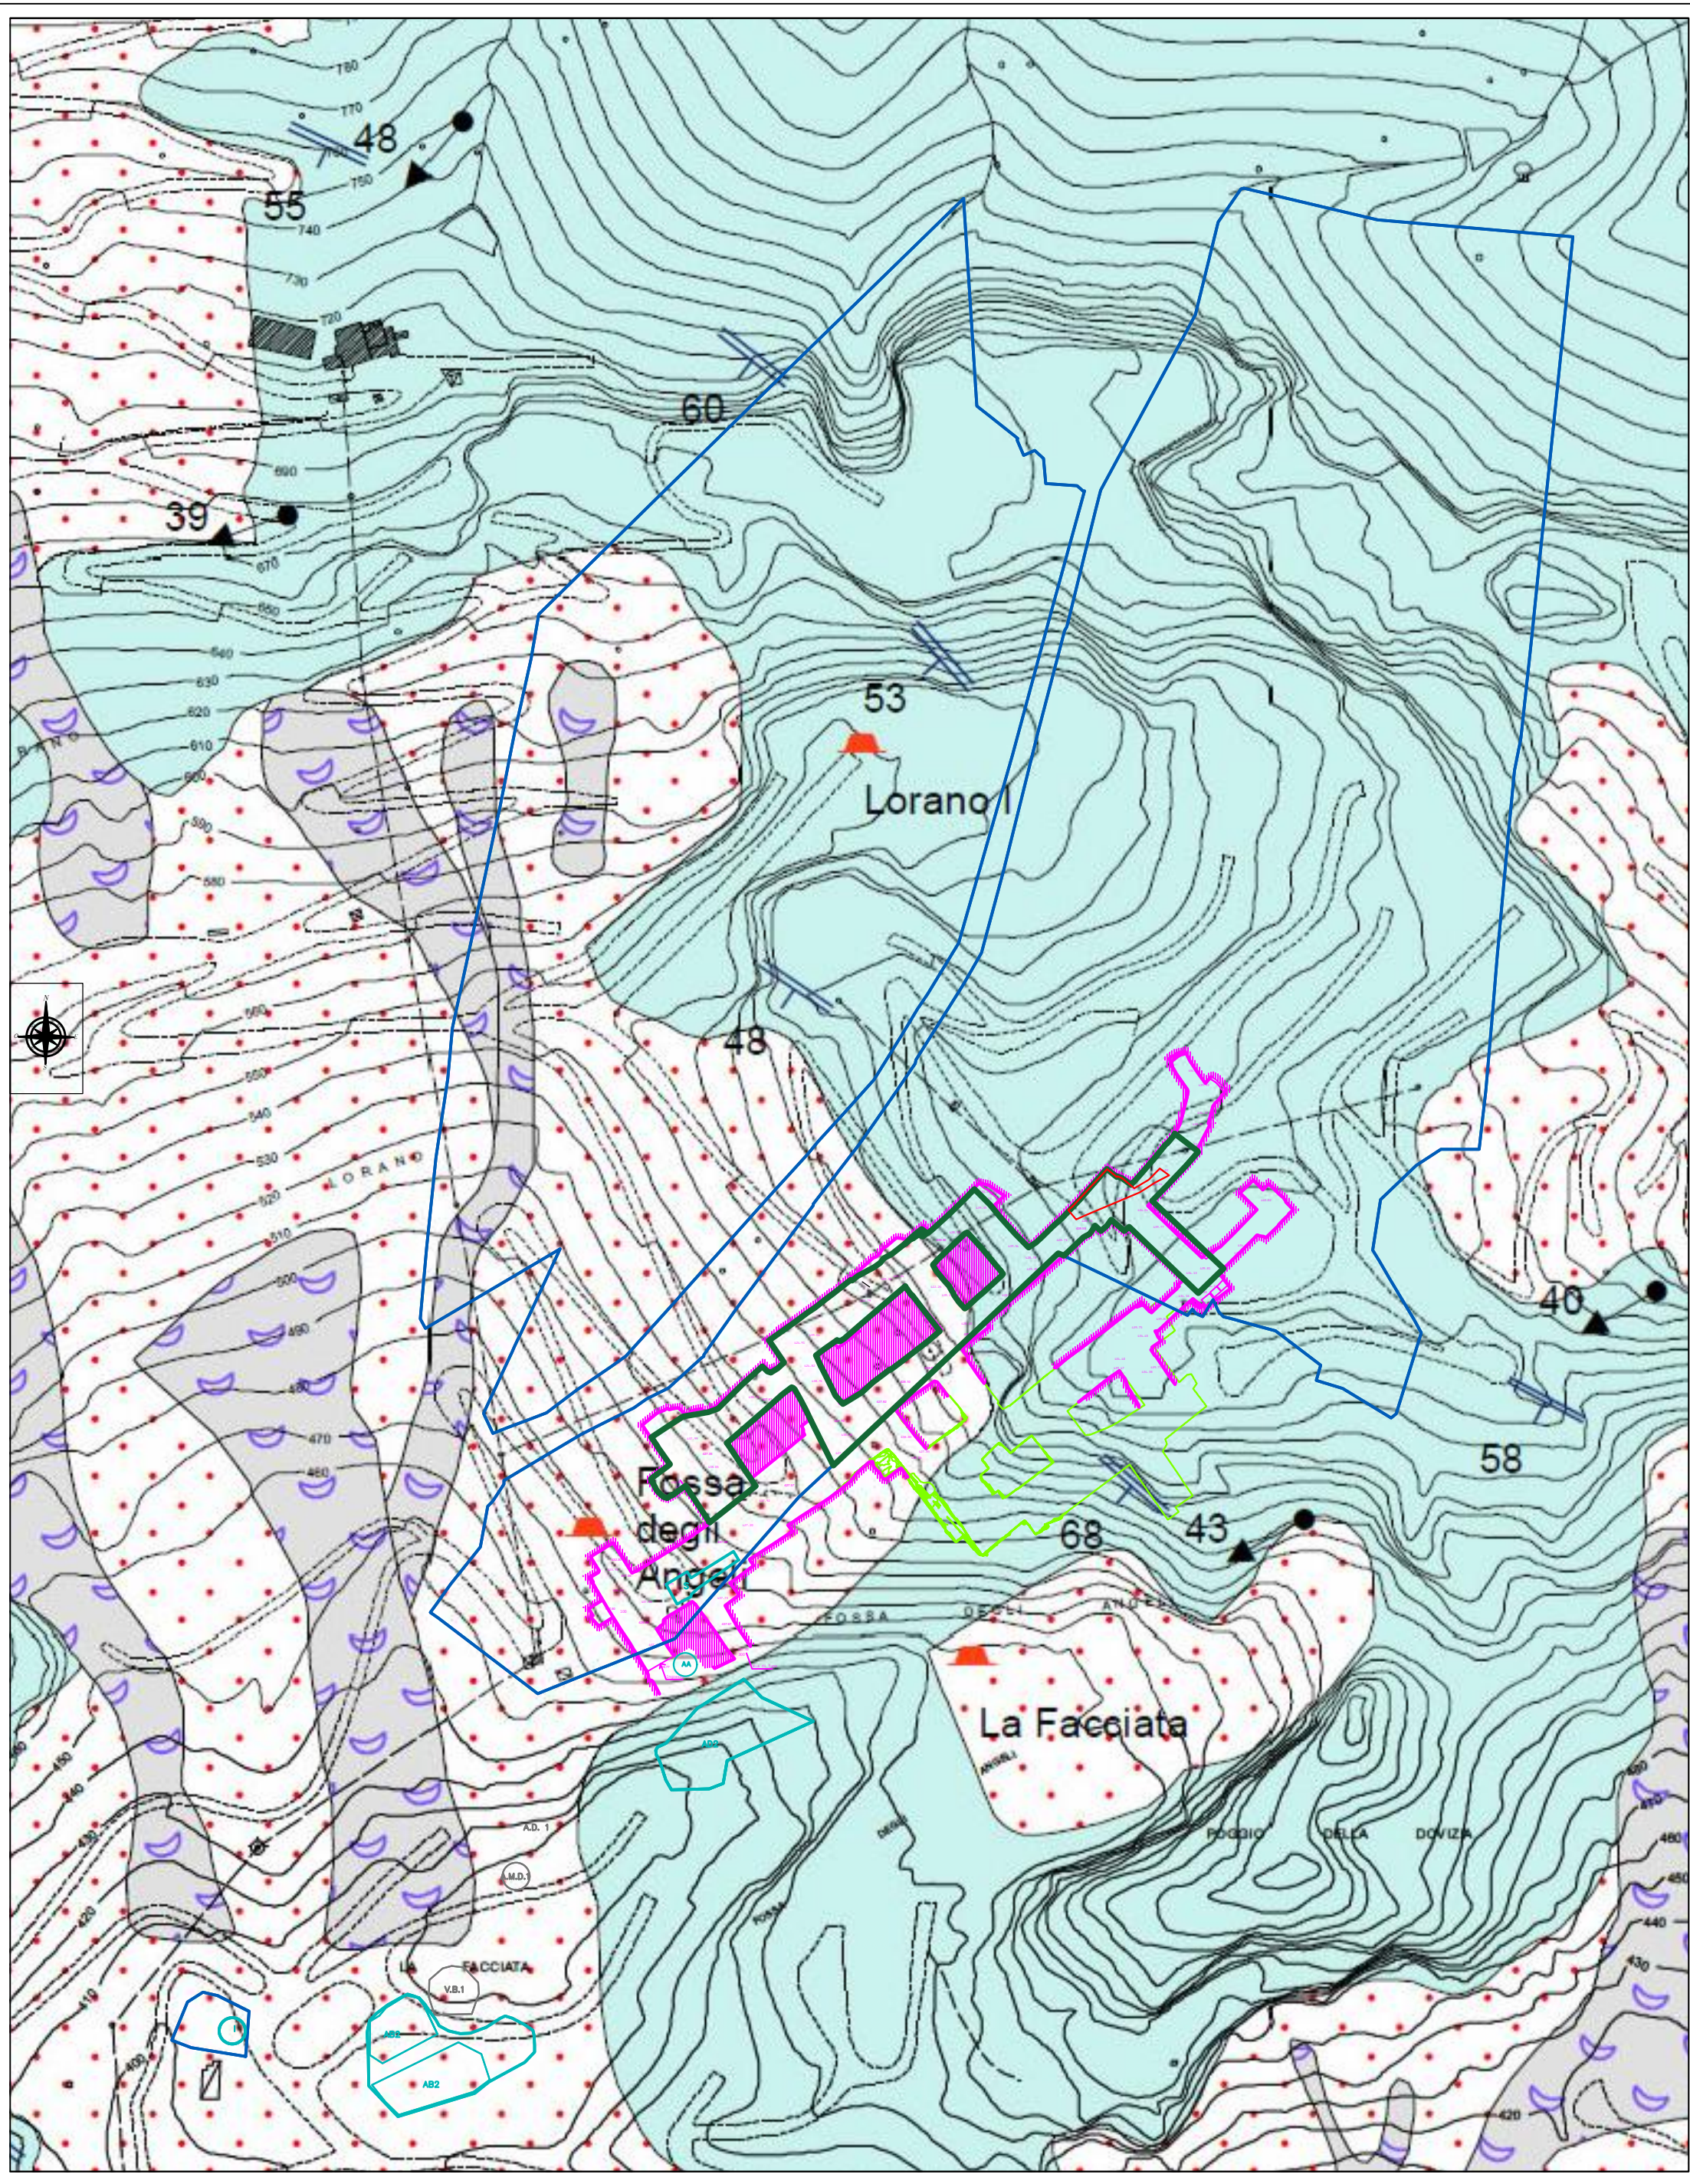

LEGENDA

- Limiti catastali in disponibilità Marmi Carrara Lorano srl fino al limite superiore di q.450.0m s.l.m.
- Perimetro estrattivo Cava n.39 Fossa degli Angeli
- Perimetro messa in sicurezza Art.13 Comma 9 PRC Cava n.39
- Perimetro aree pertinenziali/servizi/impianti Cava n.39
- Cantiere sotterraneo Cava 39 Fossa degli Angeli
- Cantiere sotterraneo Cava 40 La Facciata
- Impianti gestione acque meteoriche Cava 39
- Impianto gestione acque reflue Cava 39
- Area stoccaggio temporaneo materiale da taglio e derivati Cava 39
- Area servizi Cava 39
- Area impianti Cava 39

Stratificazione a polarità sconosciuta

Stratificazione orizzontale a polarità sconosciuta

Superficie di clivaggi o scistosità inclinata di 1° fase

Superficie di clivaggi o scistosità inclinata di 2° fase

Asse di piega di 1° fase

Asse di piega di 2° fase

Lineazione di estensione di 1° fase

Forme di accumulo e relativi depositi

a1dfa

Corpo di colata da trasporto in massa di detrito (debris flow) attiva (a1dfa)

Ravaneti

Unità Toscane metamorfiche

Successione mesozoica e terziaria

MAA

Marmi:
Marmi bianchi, grigi, color avorio e giallo con sottili livelli di marmi a muscovite più raramente di calcoscisti grigio-verdastri; localmente livelli di filladi carbonatiche dolomie e marmi dolomitici. Breccie monogeniche metamorfiche a elementi marmorei da centimetrici a metrici. LIAS INF.

COMUNE DI CARRARA

Committente:		Lavoro:	
MARMÌ CARRARA LORANO SRL		PIANO DI COLTIVAZIONE CAVA N°39 FOSSA DEGLI ANGELI Art.17 L.R. 35/15 e s.m.i	
Sede Legale:	Via Prov. Carrara Avenza, 158 54033 CARRARA (MS)	Unità Estrattiva:	CAVA N°39 FOSSA DEGLI ANGELI
Tel.	0585 54337	Bacino estrattivo:	Scheda PIT/PPR n°15 Bacini di Carrara Bacino Estrattivo n°2 Torano
E-mail	info@mazmicarrara.it	Località:	FOSSA degli ANGELI-LORANO
il Tecnico:		Tavola:	Titolo:
Dott. Geol. Fiorenzo DUMAS		G2	CARTA GEOLOGICA
Sede Legale:	Via Codena, 2 54033 Carrara (MS)	Scala:	Data:
Cel	338 4979343	1:2'000	Settembre 2025
E-mail:	fiorenzodumas@virgilio.it	A termini di legge ci riserviamo la proprietà di questo elaborato con divieto di riproduzione o di renderlo comunque noto a terzi o a ditte concorrenti senza nostra autorizzazione	