

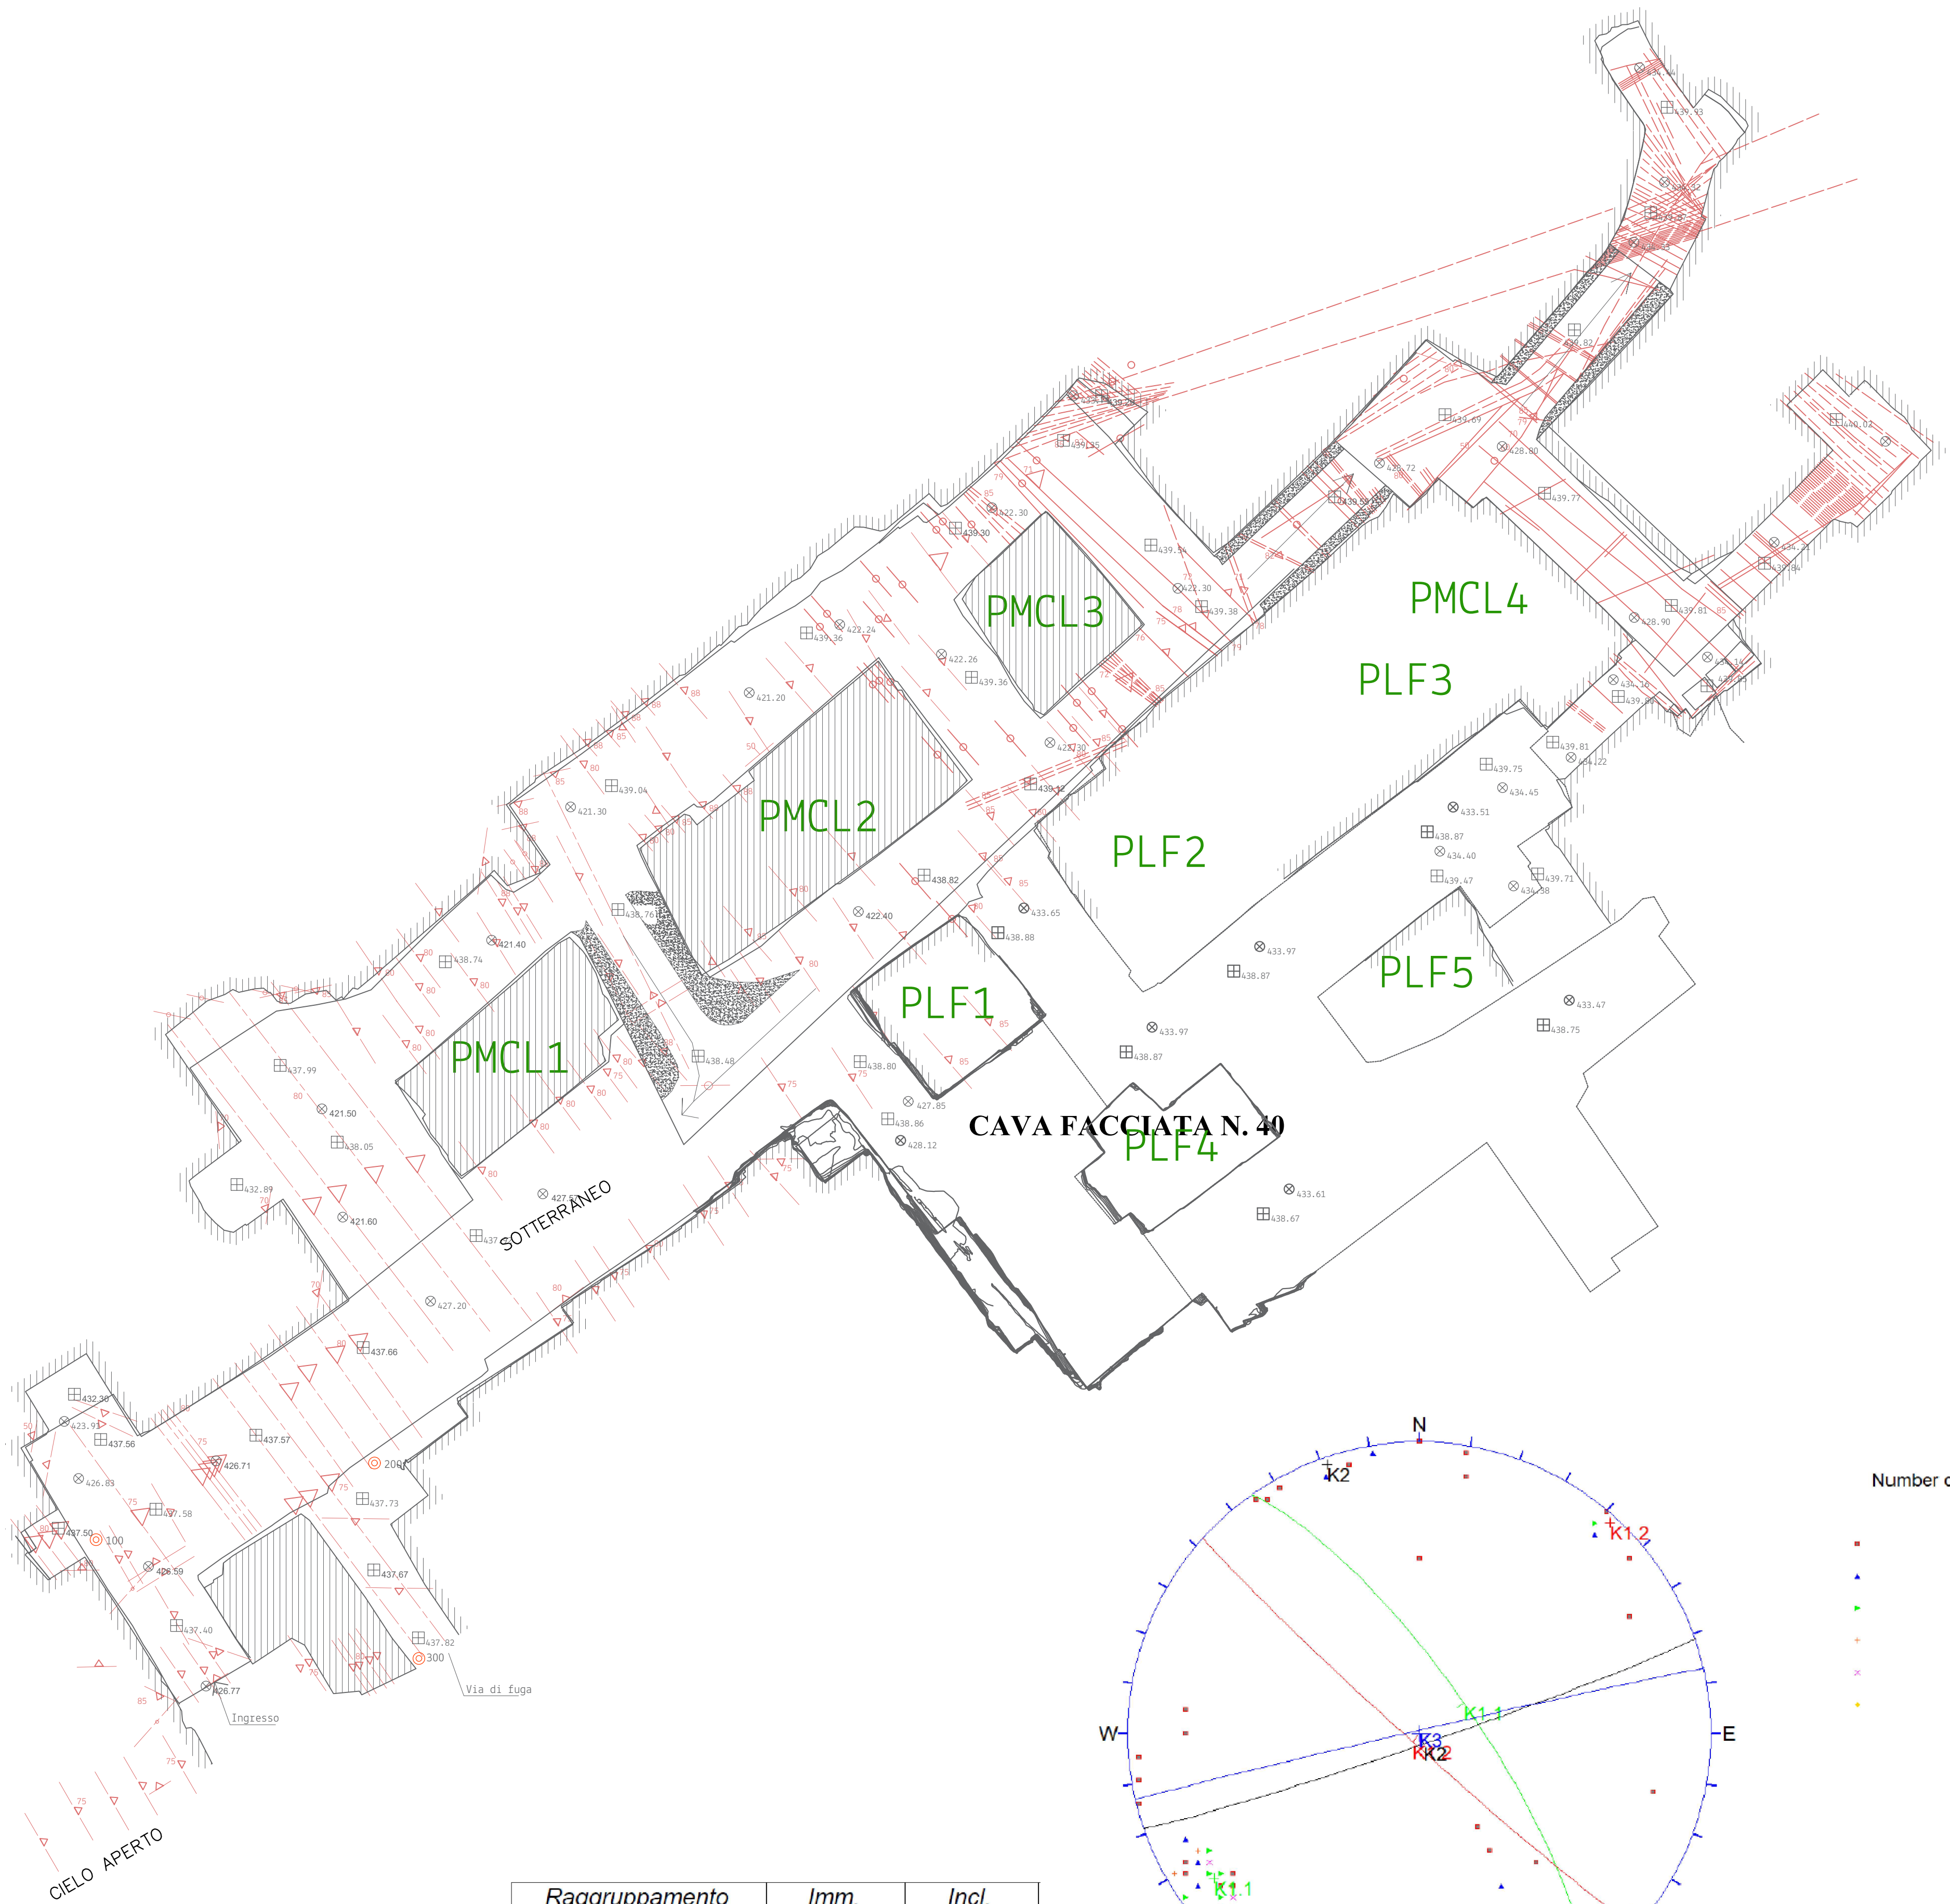


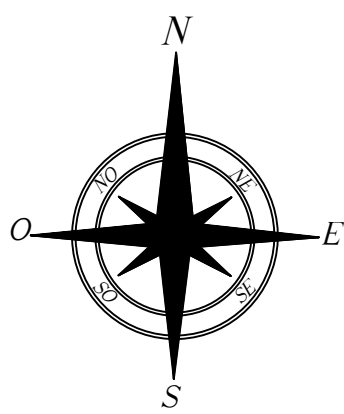

Raggruppamento medio	Imm. media	Incl. media
K1.1	49°	74°
K1.2	220°	79°
K2	159°	74°
K3	316°	68°

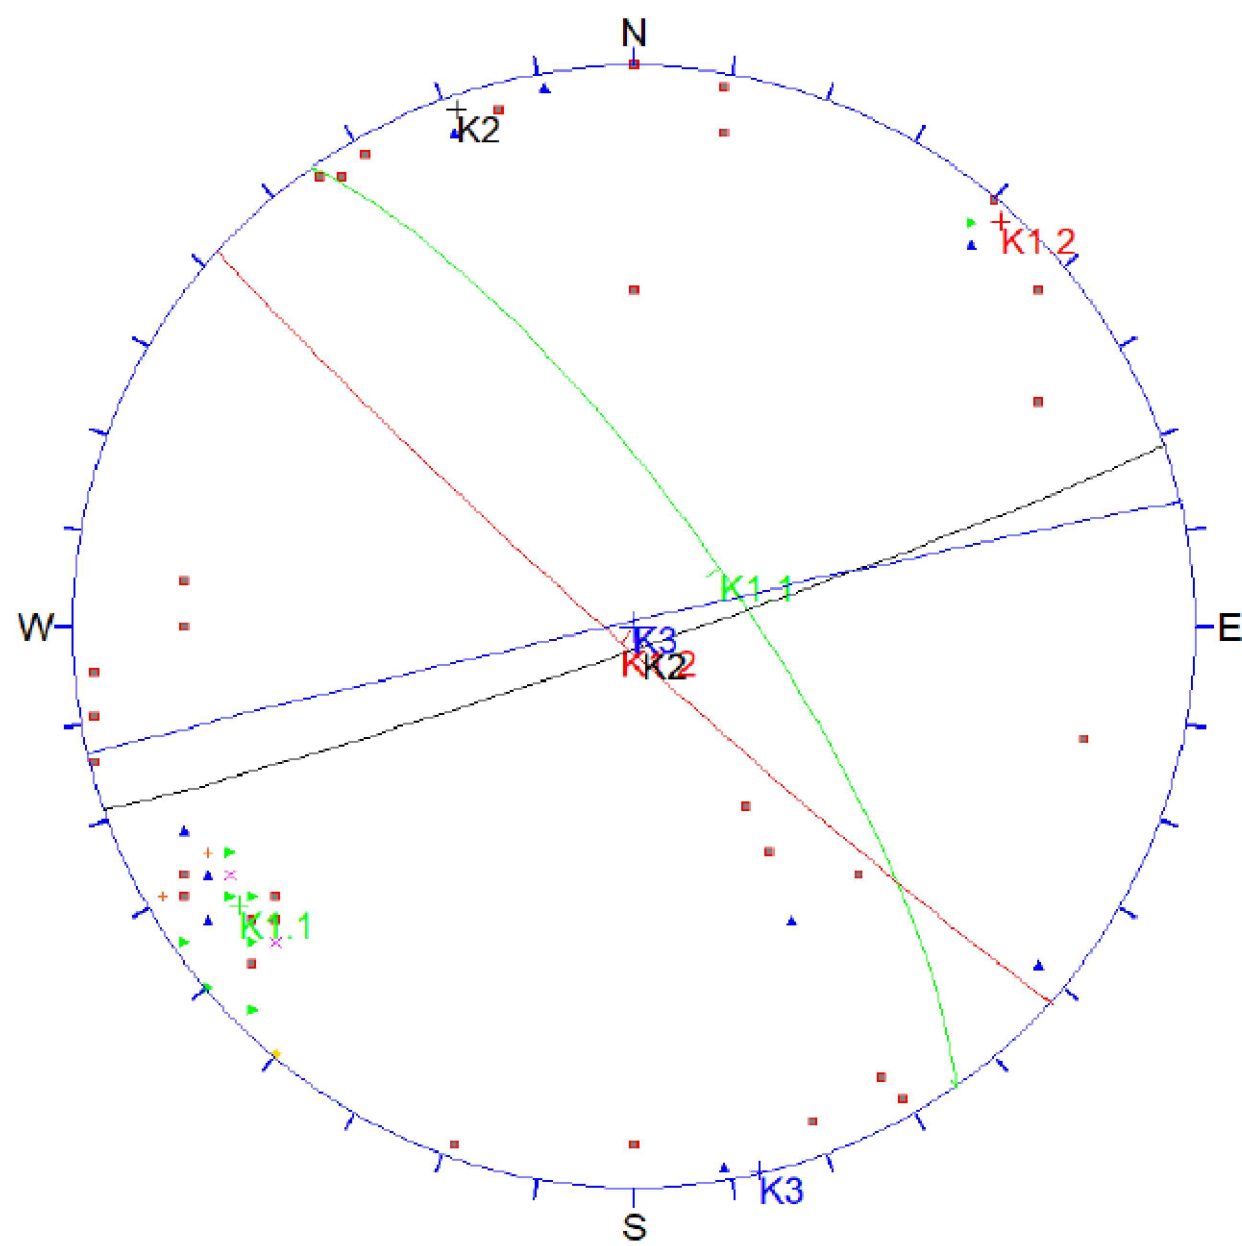

LEGENDA

- ⊗ 427.78 Quota media calpestio attuale cantiere sotterraneo in metri slm
- ⊞ 438.44 Quota media tetto attuale cantiere sotterraneo in metri slm
- Limiti catastali in disponibilità Marmi Carrara Lorano srl fino al limite superiore di q.450.0m s.l.m.
- Cantiere sotterraneo Cava n.39 Fossa degli Angeli e Cava n.40 Facciata
- ▽85 Traccia fratture
- Fratture sub-verticali
- ≡≡≡ Fasce Cataclastiche

COMUNE DI CARRARA

Comittente:		Lavoro:	
MARMİ CARRARA LORANO SRL		PIANO DI COLTIVAZIONE CAVA N°39 FOSSA DEGLI ANGELI Art.17 L.R. 35/15 e s.m.i	
Sede Legale:	Via Prov. Carrara Avenza, 158 54033 CARRARA (MS)	Unità Estrattiva:	CAVA N°39 FOSSA DEGLI ANGELI
Tel.	0585 54337	Bacino estrattivo:	Scheda PIT/PPR n°15 Bacini di Carrara Bacino Estrattivo n°2 Torano
E-mail	info@marmicarrara.it	Località:	FOSSA degli ANGELI-LORANO
il Tecnico:		Tavola:	Titolo:
Dott. Ing. Giacomo DEL NERO		G4	CARTA DELLA FRATTURAZIONE
Sede Legale:	Via Venezia, 1 54033 Mazina di Carrara (MS)	Scala:	Data:
Cel	327 3750954	1:500	Settembre 2025
E-mail:	giacomo.delnero@gmail.com	A termini di legge ci riserviamo la proprietà di questo elaborato con divieto di riprodurlo o di renderlo comunque noto a terzi o a ditte concorrenti senza nostra autorizzazione	