

LEGENDA

- 0.00

Area in disponibilità ditta "C.M.M. Srl" sito estrattivo "Valpulita n° 61"
- 0.00

Area contigua concessa in disponibilità temporanea appartenente ad agro marmifero non utilizzato (ai sensi dell'art.20 c. 3 e 4 del Regolamento per la Concessione degli Agri Marmiferi)
- 0.00

Quote di progetto (valore medio indicativo; tolleranza +/- 0.5 m)
- 0.00

Bancate di coltivazione in progetto
(Tolleranza posizione +/- 1 m in relazione a multipli di taglio ed eventuali fratture incidenti la bancata naturale)
- 0.00


Quote di progetto [galleria] (valore medio indicativo; tolleranza +/- 0.5 m)
- 0.00

Profilo di coltivazione in progetto [galleria]
(Tolleranza posizione +/- 1 m in relazione a multipli di taglio ed eventuali fratture incidenti la bancata naturale)
- 0.00


Quote stato di fatto [galleria dismessa] (valore medio indicativo; tolleranza +/- 0.5 m)
- 0.00

Profilo di coltivazione stato di fatto [galleria dismessa]
(Tolleranza posizione +/- 1 m in relazione a multipli di taglio ed eventuali fratture incidenti la bancata naturale)
- C.E. 4


Cabina elettrica MT/BT
- Detrito in posto e ravaneti
- Box prefabbricati/container

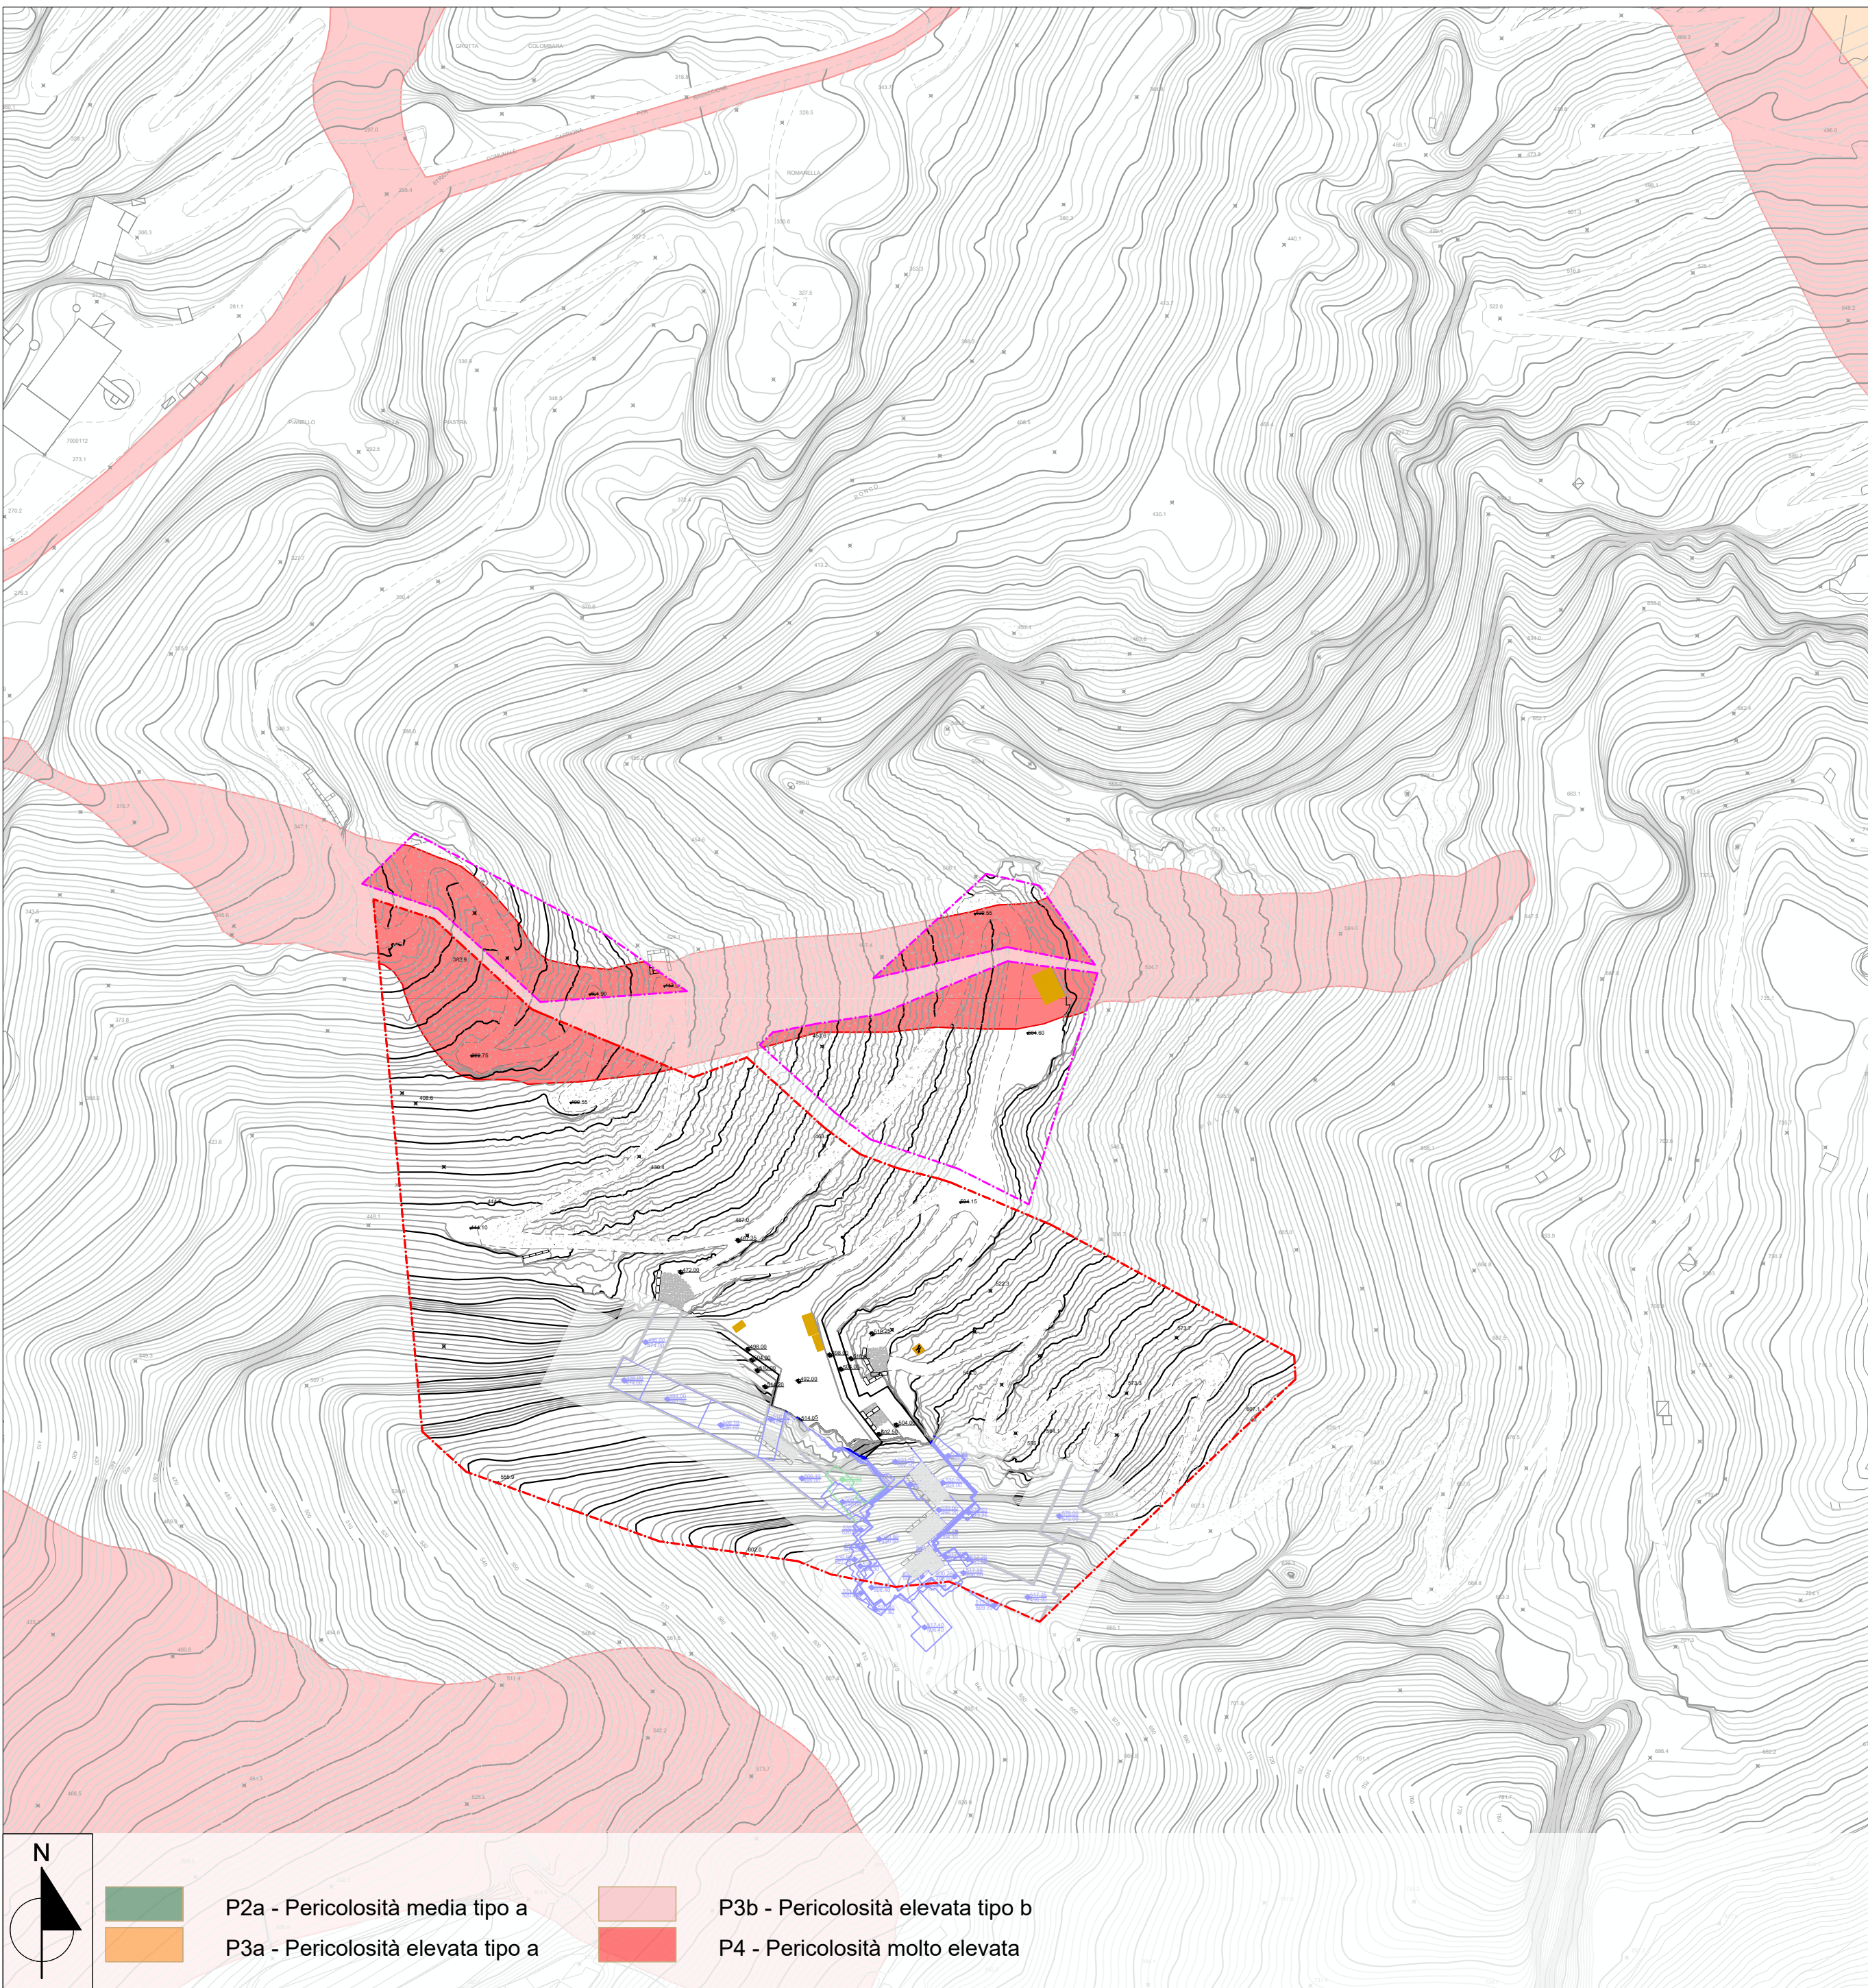


PAI - Mappa di pericolosità del distretto

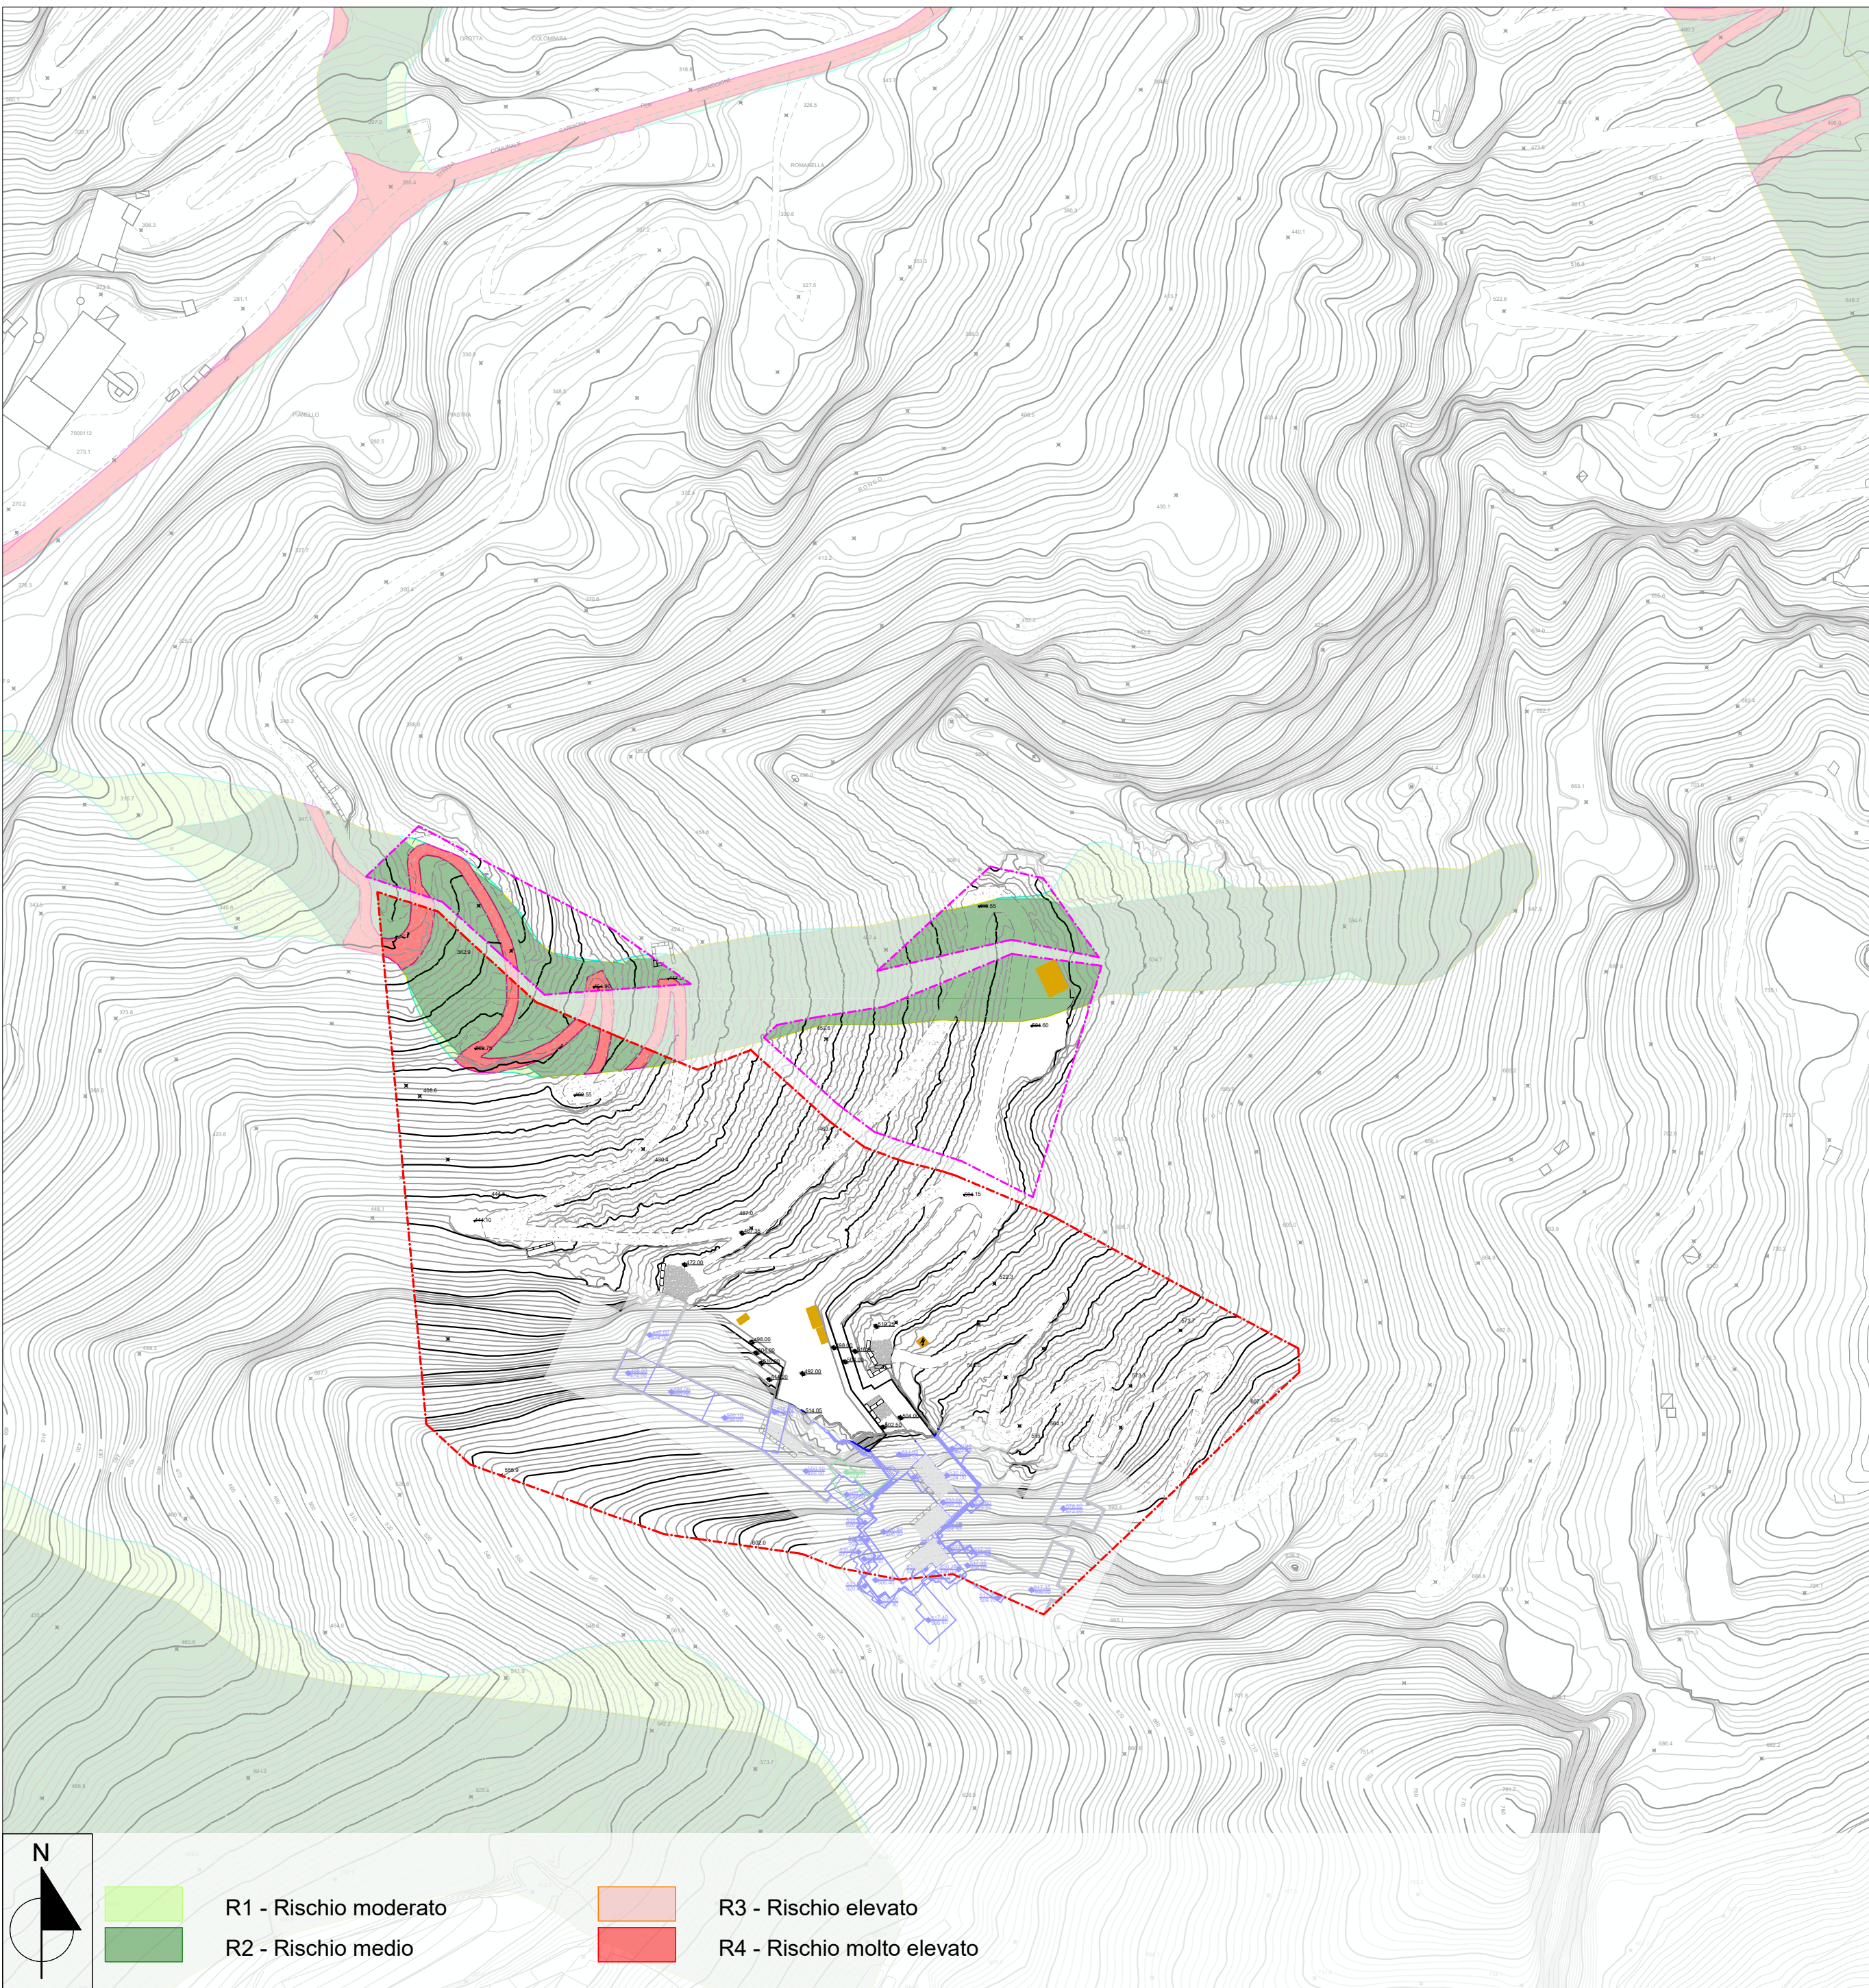

PAI - Mappa di rischio del distretto

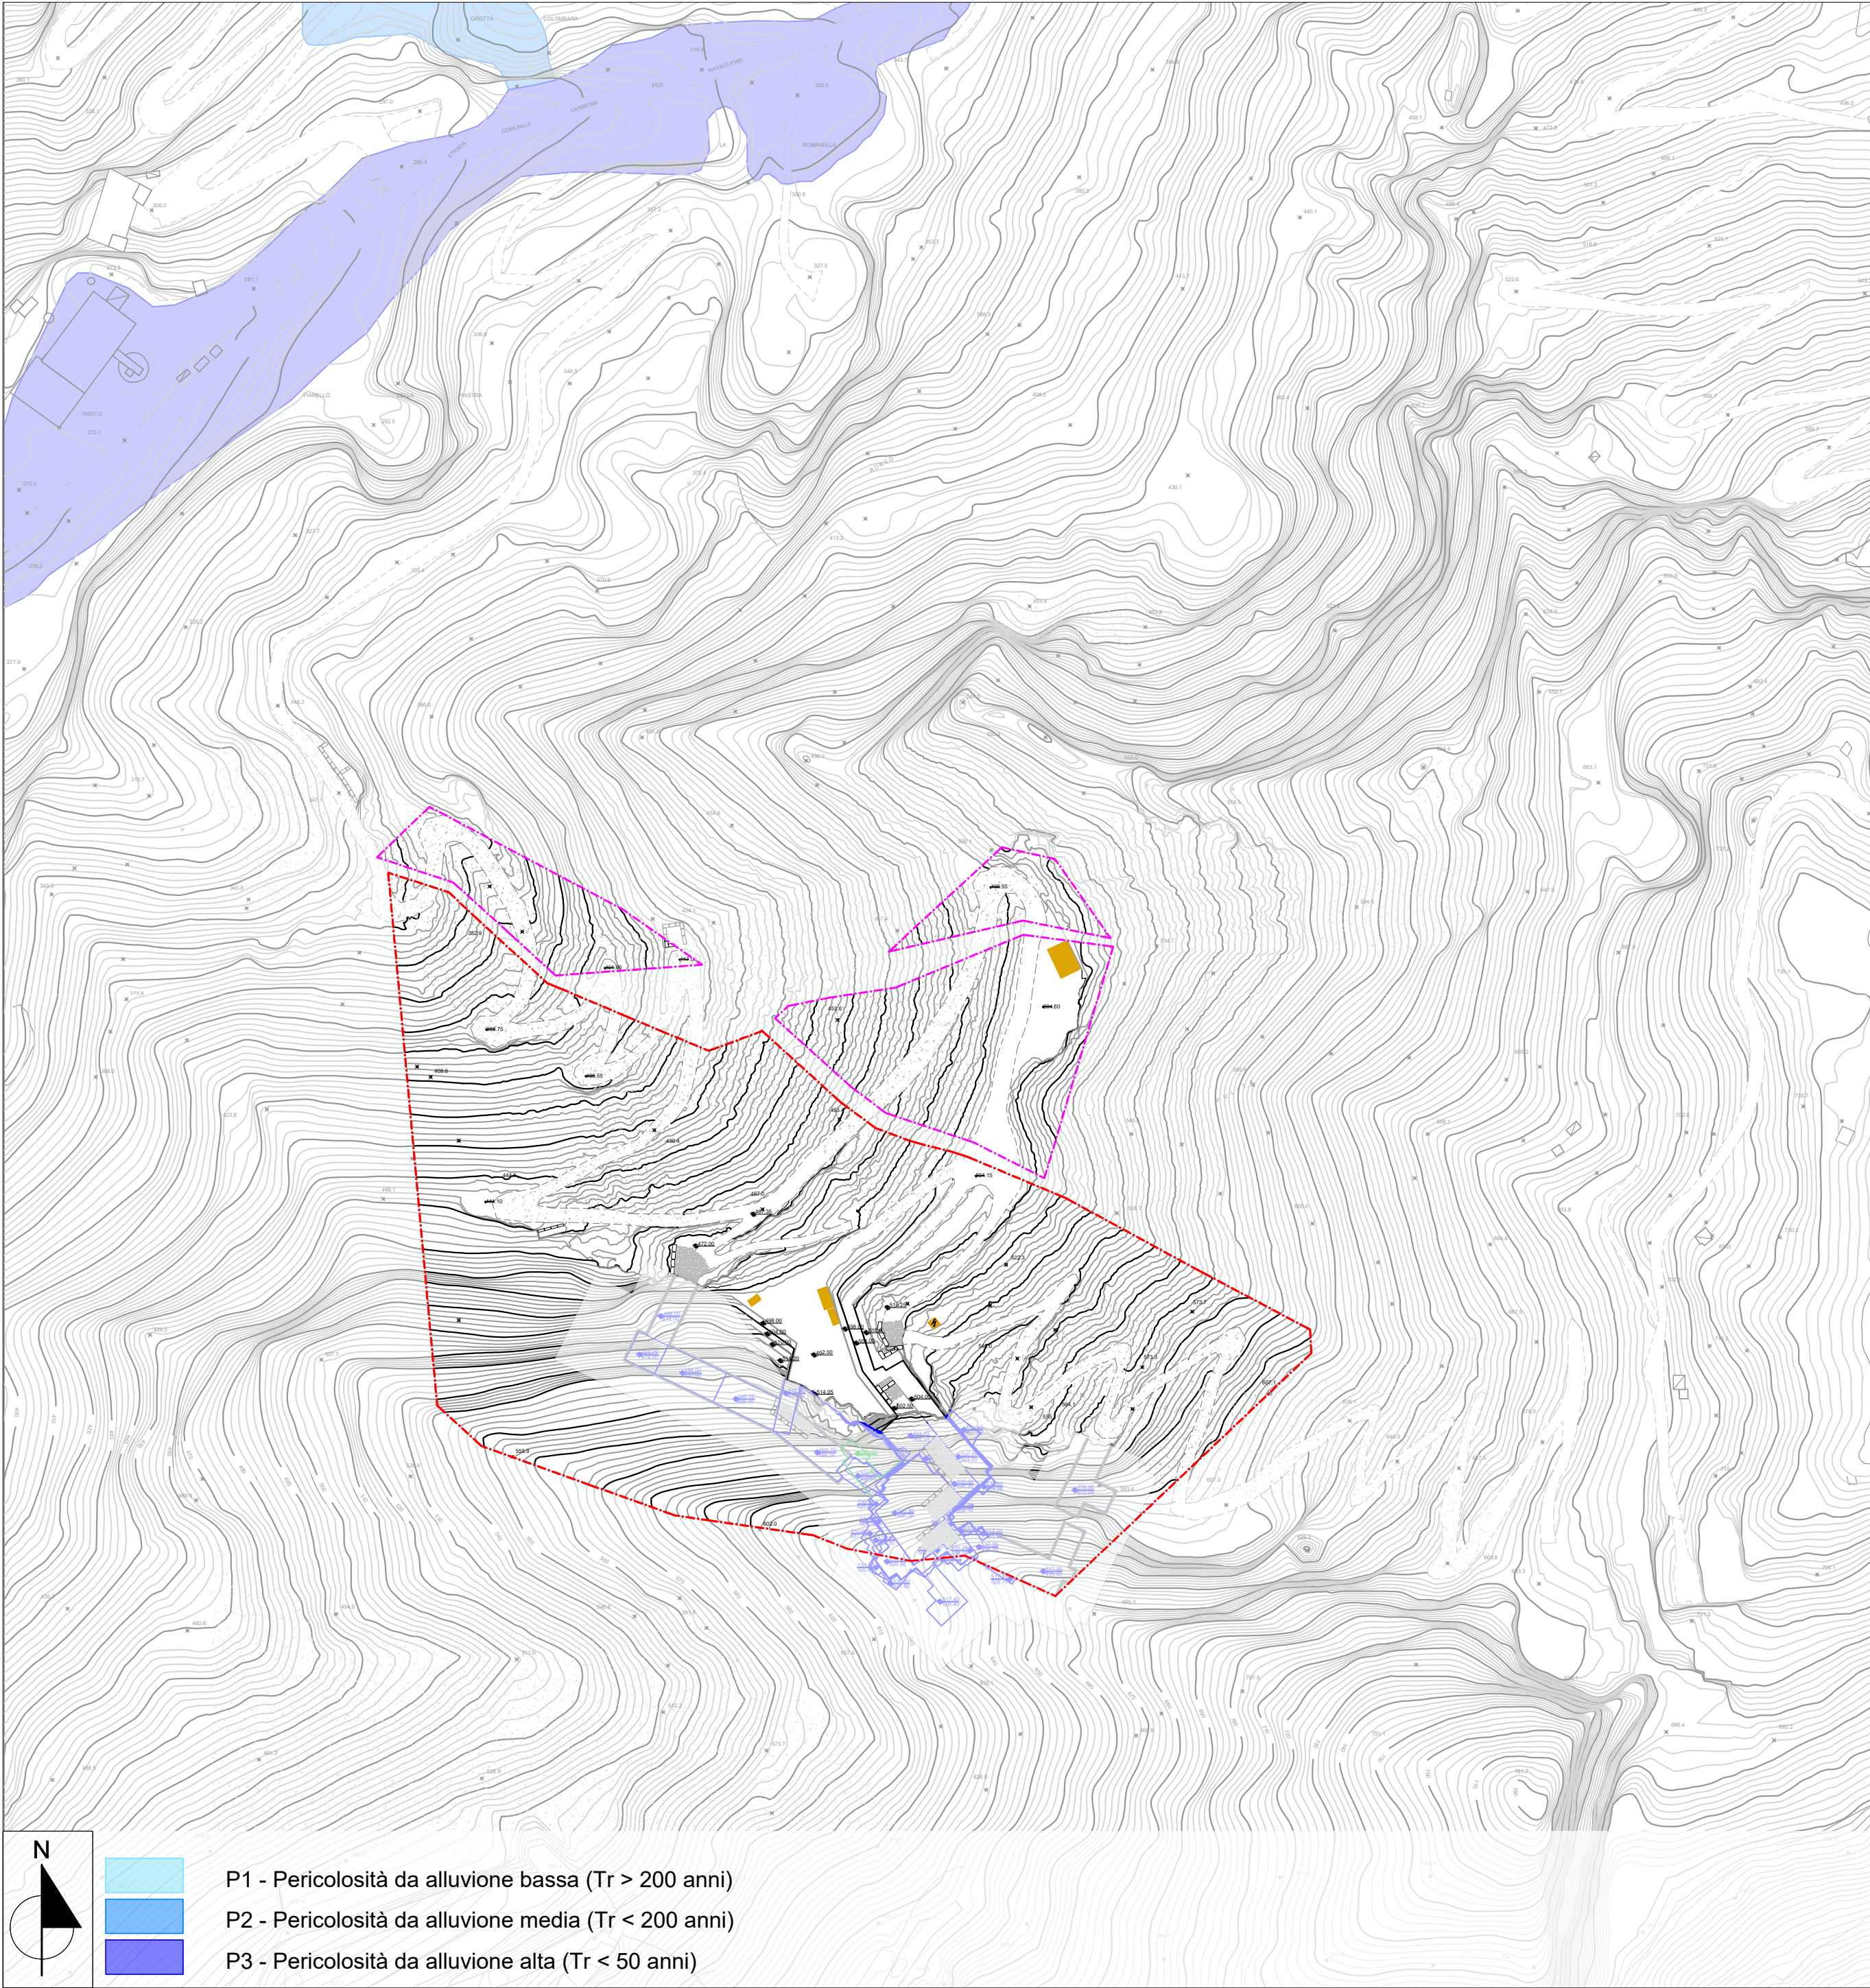

PGRA - Mappa della pericolosità da alluvione fluviale

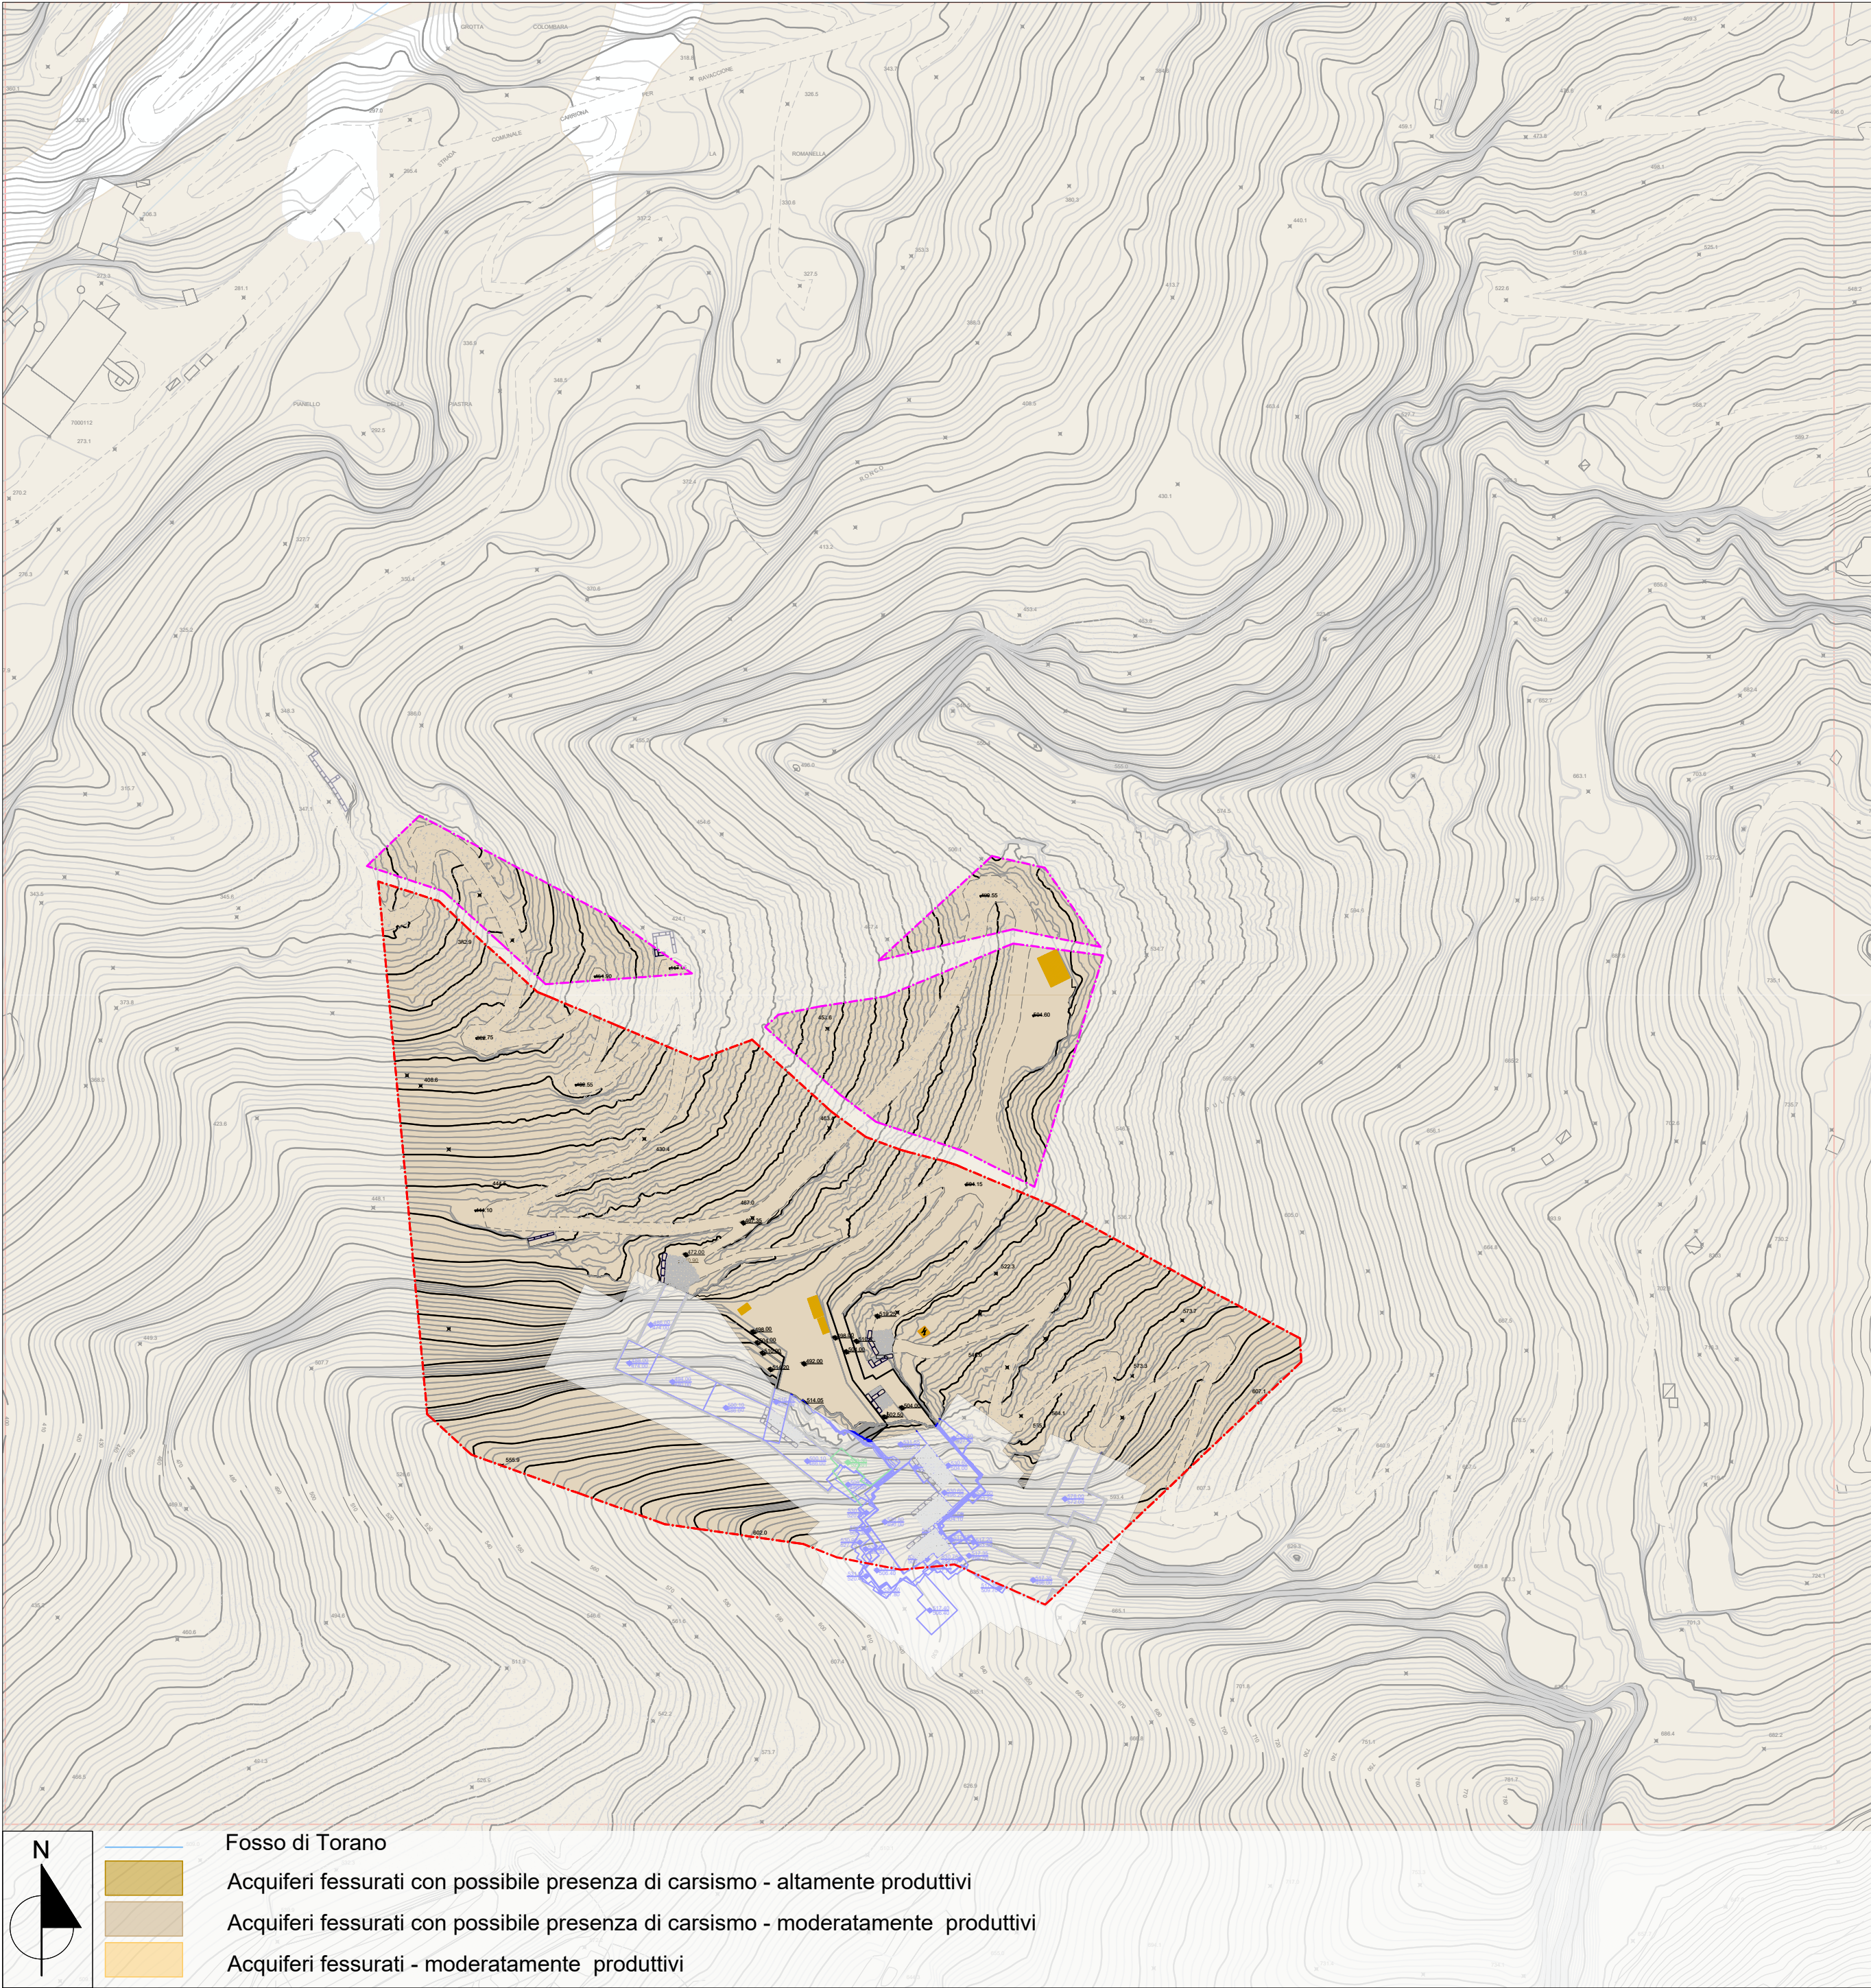

PGA - Mappa dei corpi idrici superficiali e sotterranei

Regione Toscana

Comune di Carrara

CAVA DI MARMO n. 61 "Valpulita"

Incarico:

Piano di coltivazione
della cava n.61 "Valpulita"

Elaborato:

Sistema di pianificazione autorità di bacino distrettuale

Ingegnere
Marco Berlinghieri
Via Cavour 8, Carrara (MS)

340.8330858
berlinghieri.m@gmail.com
linkedin.com/in/marco-berlinghieri/ P.I.
01375150453 BRLMRC90A17A479Q C.F.

Tavola n°:
6

Scala 1:2000

Versione n.
0.0

Sezione n.
--

Prot.:
0124/125/25

Data: ottobre 2025

Il Progettista:

Ing. M. Berlinghieri
Geol. C. Taponecco

L' esercente:

C.M.M.Srl
Via Dorsale, 25
54100 Massa (MS)