


Legenda

- | | |
|---|---|
|  | Area in disponibilità ditta "Ca'e di Sporda Sir" sito estrattivo "La Madooma n° 64" |
|  | Area contigua richiesta in disponibilità temporanea appartenente ad agro marittimo non utilizzato (ai sensi dell'art.20 c. 3 e 4 del Regolamento per la Concessione degli Agri Marittimi) |
|  | Quote di progetto (valore medio indicativo; tolleranza +/- 0,5 m) |
|  | Bancate di coltivazione in progetto |
|  | (Tolleranza posizione +/- 1 m in relazione a multipli di taglio ed eventuali fratture incidenti la bancata naturale) |
|  | Quote stato di fatto presunto/friocoperte dal detrito in posto)(valore medio indicativo;tolleranza +/- 0,5 m) |
|  | Bancate di coltivazione stato di fatto friocoperte dal detrito in posto) |
|  | (Tolleranza posizione +/- 1 m in relazione a multipli di taglio ed eventuali fratture incidenti la bancata naturale) |
|  | Quote di progetto [galleria] (valore medio indicativo; tolleranza +/- 0,5 m) |
|  | Profilo di coltivazione in progetto [galleria] |
|  | (Tolleranza posizione +/- 1 m in relazione a multipli di taglio ed eventuali fratture incidenti la bancata naturale) |
|  | Quote stato di fatto [galleria dismesse] (valore medio indicativo; tolleranza +/- 0,5 m) |
|  | Profilo di coltivazione stato di fatto [galleria dismessa] |
|  | (Tolleranza posizione +/- 1 m in relazione a multipli di taglio ed eventuali fratture incidenti la bancata naturale) |

NOTE: Rilevo planaltimetrico a cura del Progettista

Regione Toscana Comune di Carrara Cava n° 64 La Madonna Scheda 15 PIT/PPR Bacino di Torano			
Incarico Piano di coltivazione della cava n.64 La Madonna			
Elaborato SEZIONI GEOLOGICHE			
STUDIO DI GEOLOGIA PROFETTI Via Roscangliata, 96 54033 Carrara (MS) maurizioproffeti@virgilio.it		II Tecnico Dott. Geol. Maurizio Proffeti	
L'esercente Cave di Sponda s.r.l. Via Genova, 42 54033 Carrara (MS)		Travata n° G.2B	
		Scala 1:1000	
		Versione n° 1.0	
Sezione n° --		Revisione	
		Data Agosto 2025	

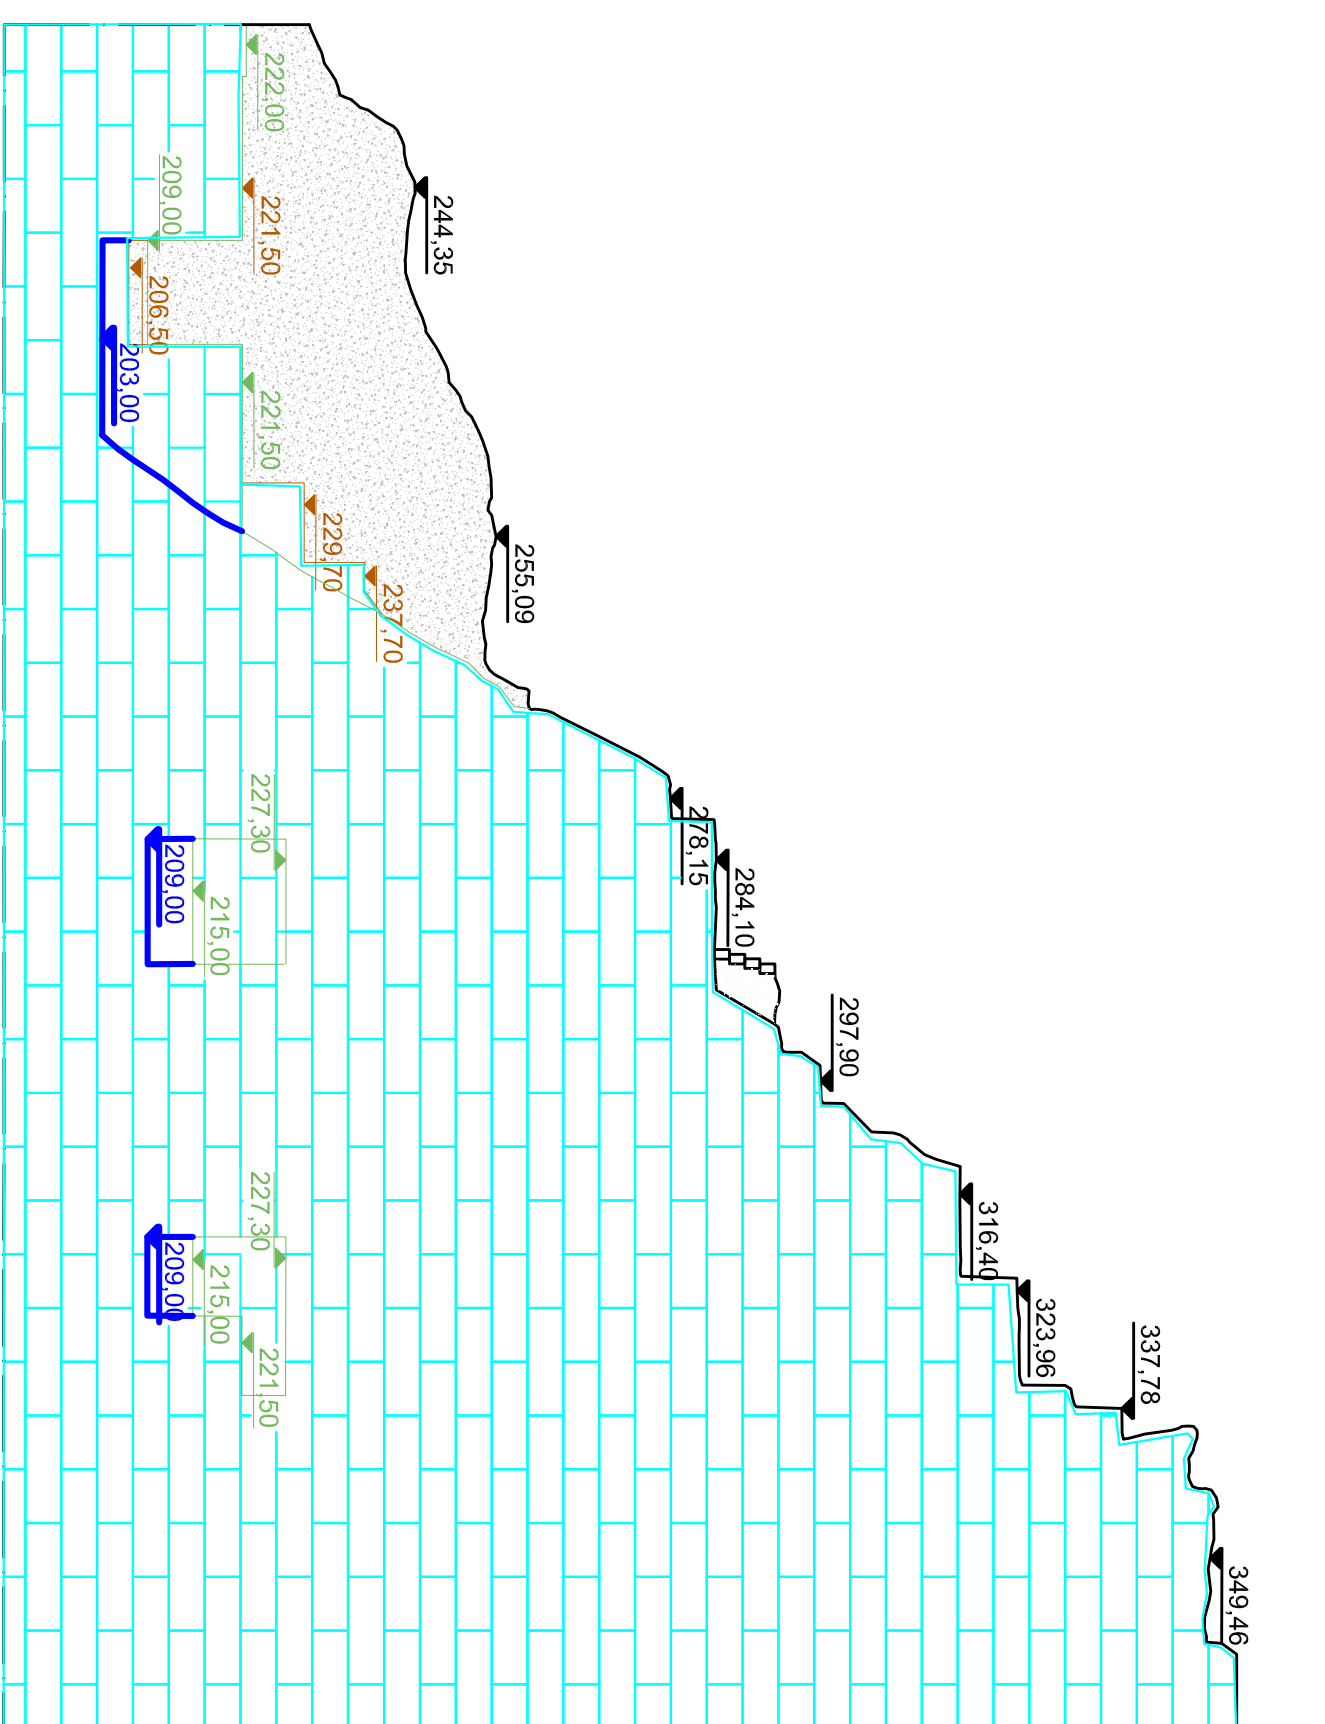

7

