



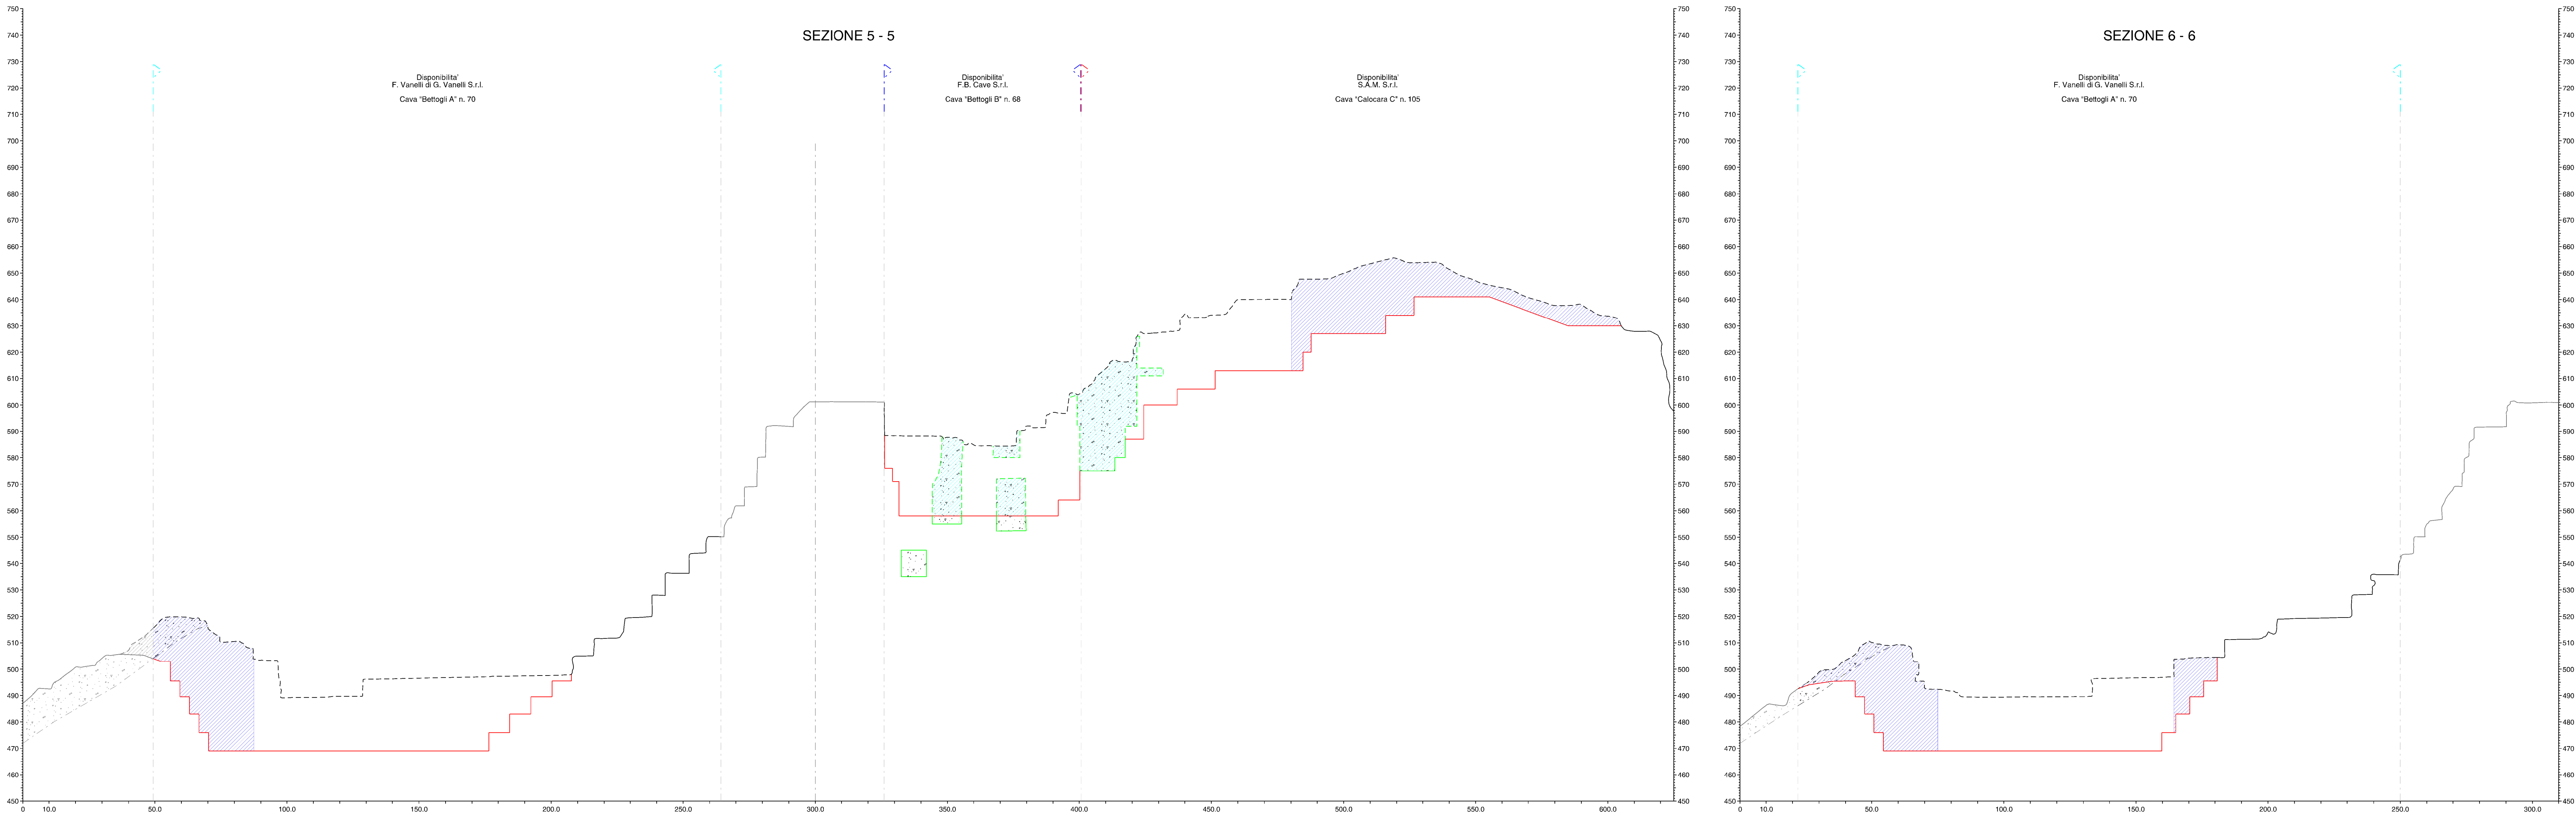

- LEGENDA
- Profilo attuale cantiere
 - Profilo attuale ove modificato
 - Profilo progetto - fase intermedia
 - Profilo progetto - fase finale
 - Volume di scavo messa in sicurezza
 - Volume detrito sostenibile

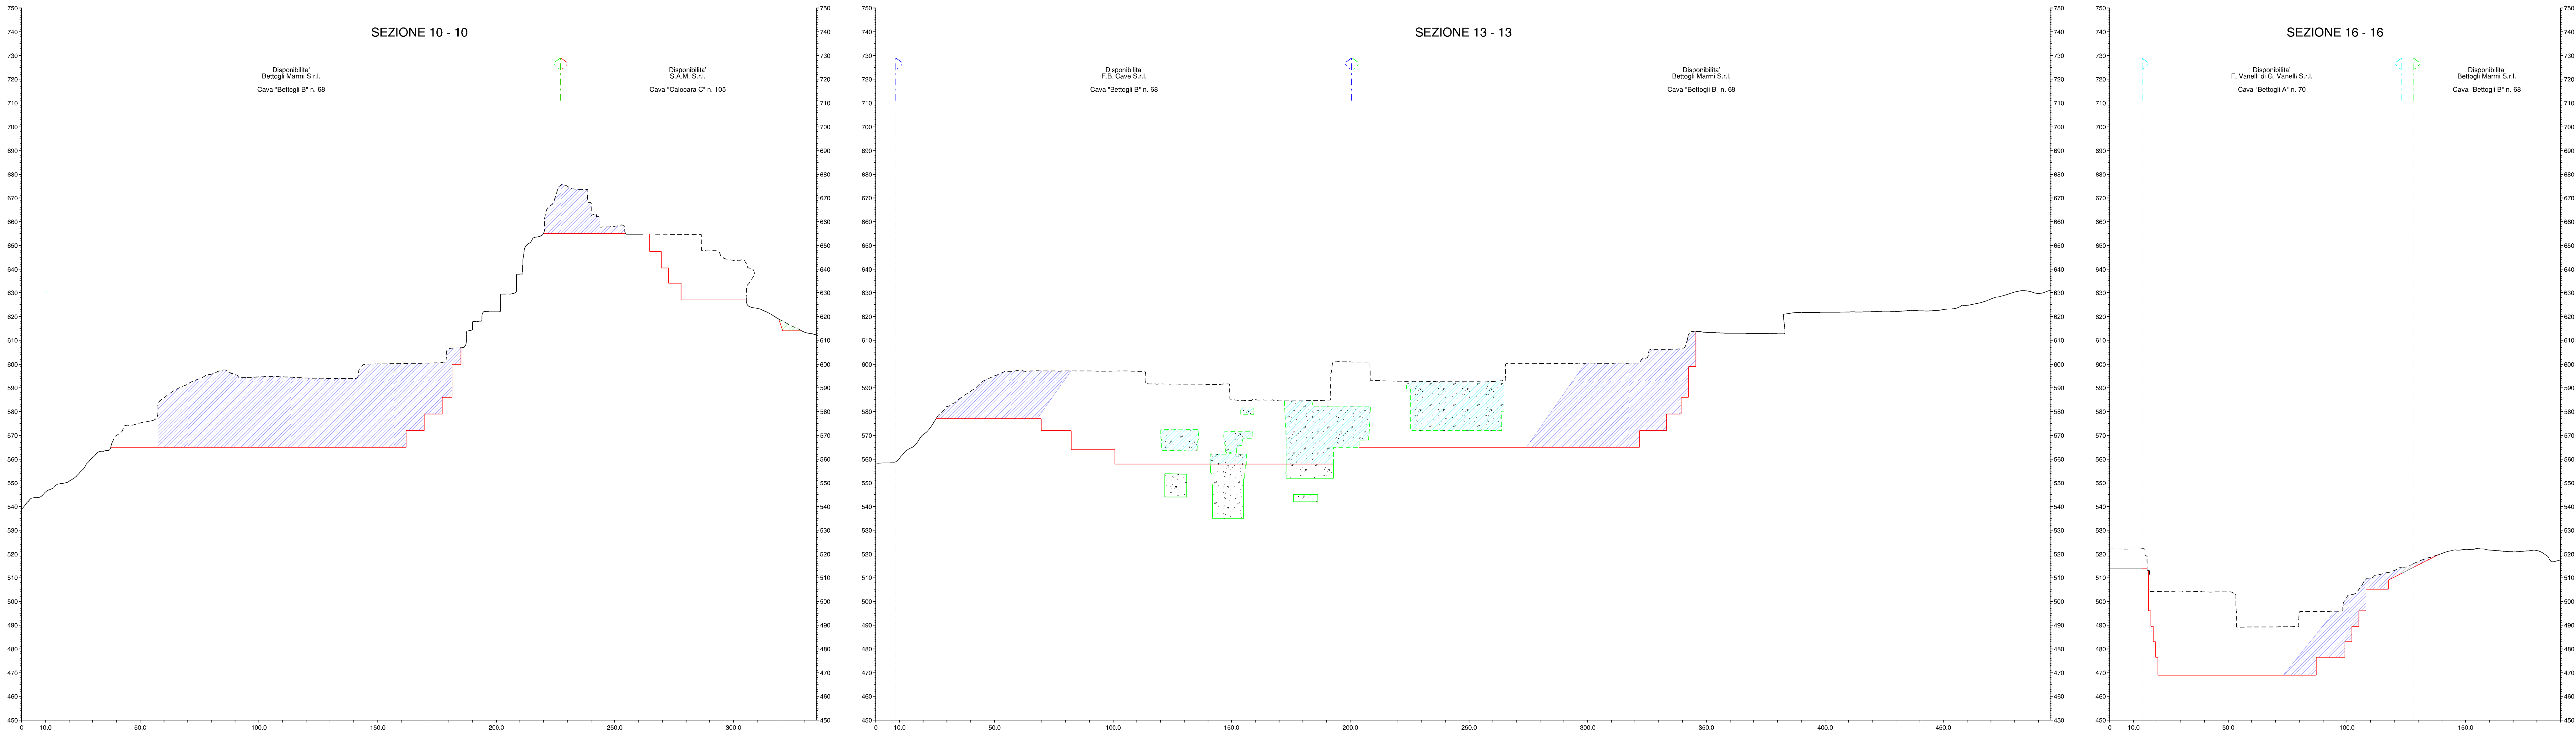

COMUNE DI CARRARA			
PROVINCIA DI MASSA CARRARA			
PIANO DI COLTIVAZIONE CAVA DENOMINATA "BETTOGLI B" N. 68			
COORDINATO CON PIANI DI COLTIVAZIONE CAVE DENOMINATE "BETTOGLI A" N. 70 - "CALOCARA B" N. 103 - "CALOCARA C" N. 105			
Redatto ai sensi della L.R. 10/10 e della L.R. 35/15			
ESERCENTE:		TITOLO:	
Bettogli Marmi S.r.l.		SEZIONI VOLUMI DI MESSA IN SICUREZZA	
B			
A			
REV.	DATA	DESCRIZIONE	DIS.
IL TECNICO:		SCALA:	TAV. N.
Dott. Ing. MASSIMO GARDENATO ingegnere minerario		1:1000	12B
		DATA:	REV.
		GIUGNO 2025	0
		FILE:	
		Planificazione_41_L_VaCarrara_25	
Via G. Rossi, 44 - 55032 Castelnuovo Garfagnana (LU) - Val di Turgiano, ZNA 54033 Carrara (MS) Tel. 0585 992077 fax 0585 815512 e-mail: studi@rocnet.net			