
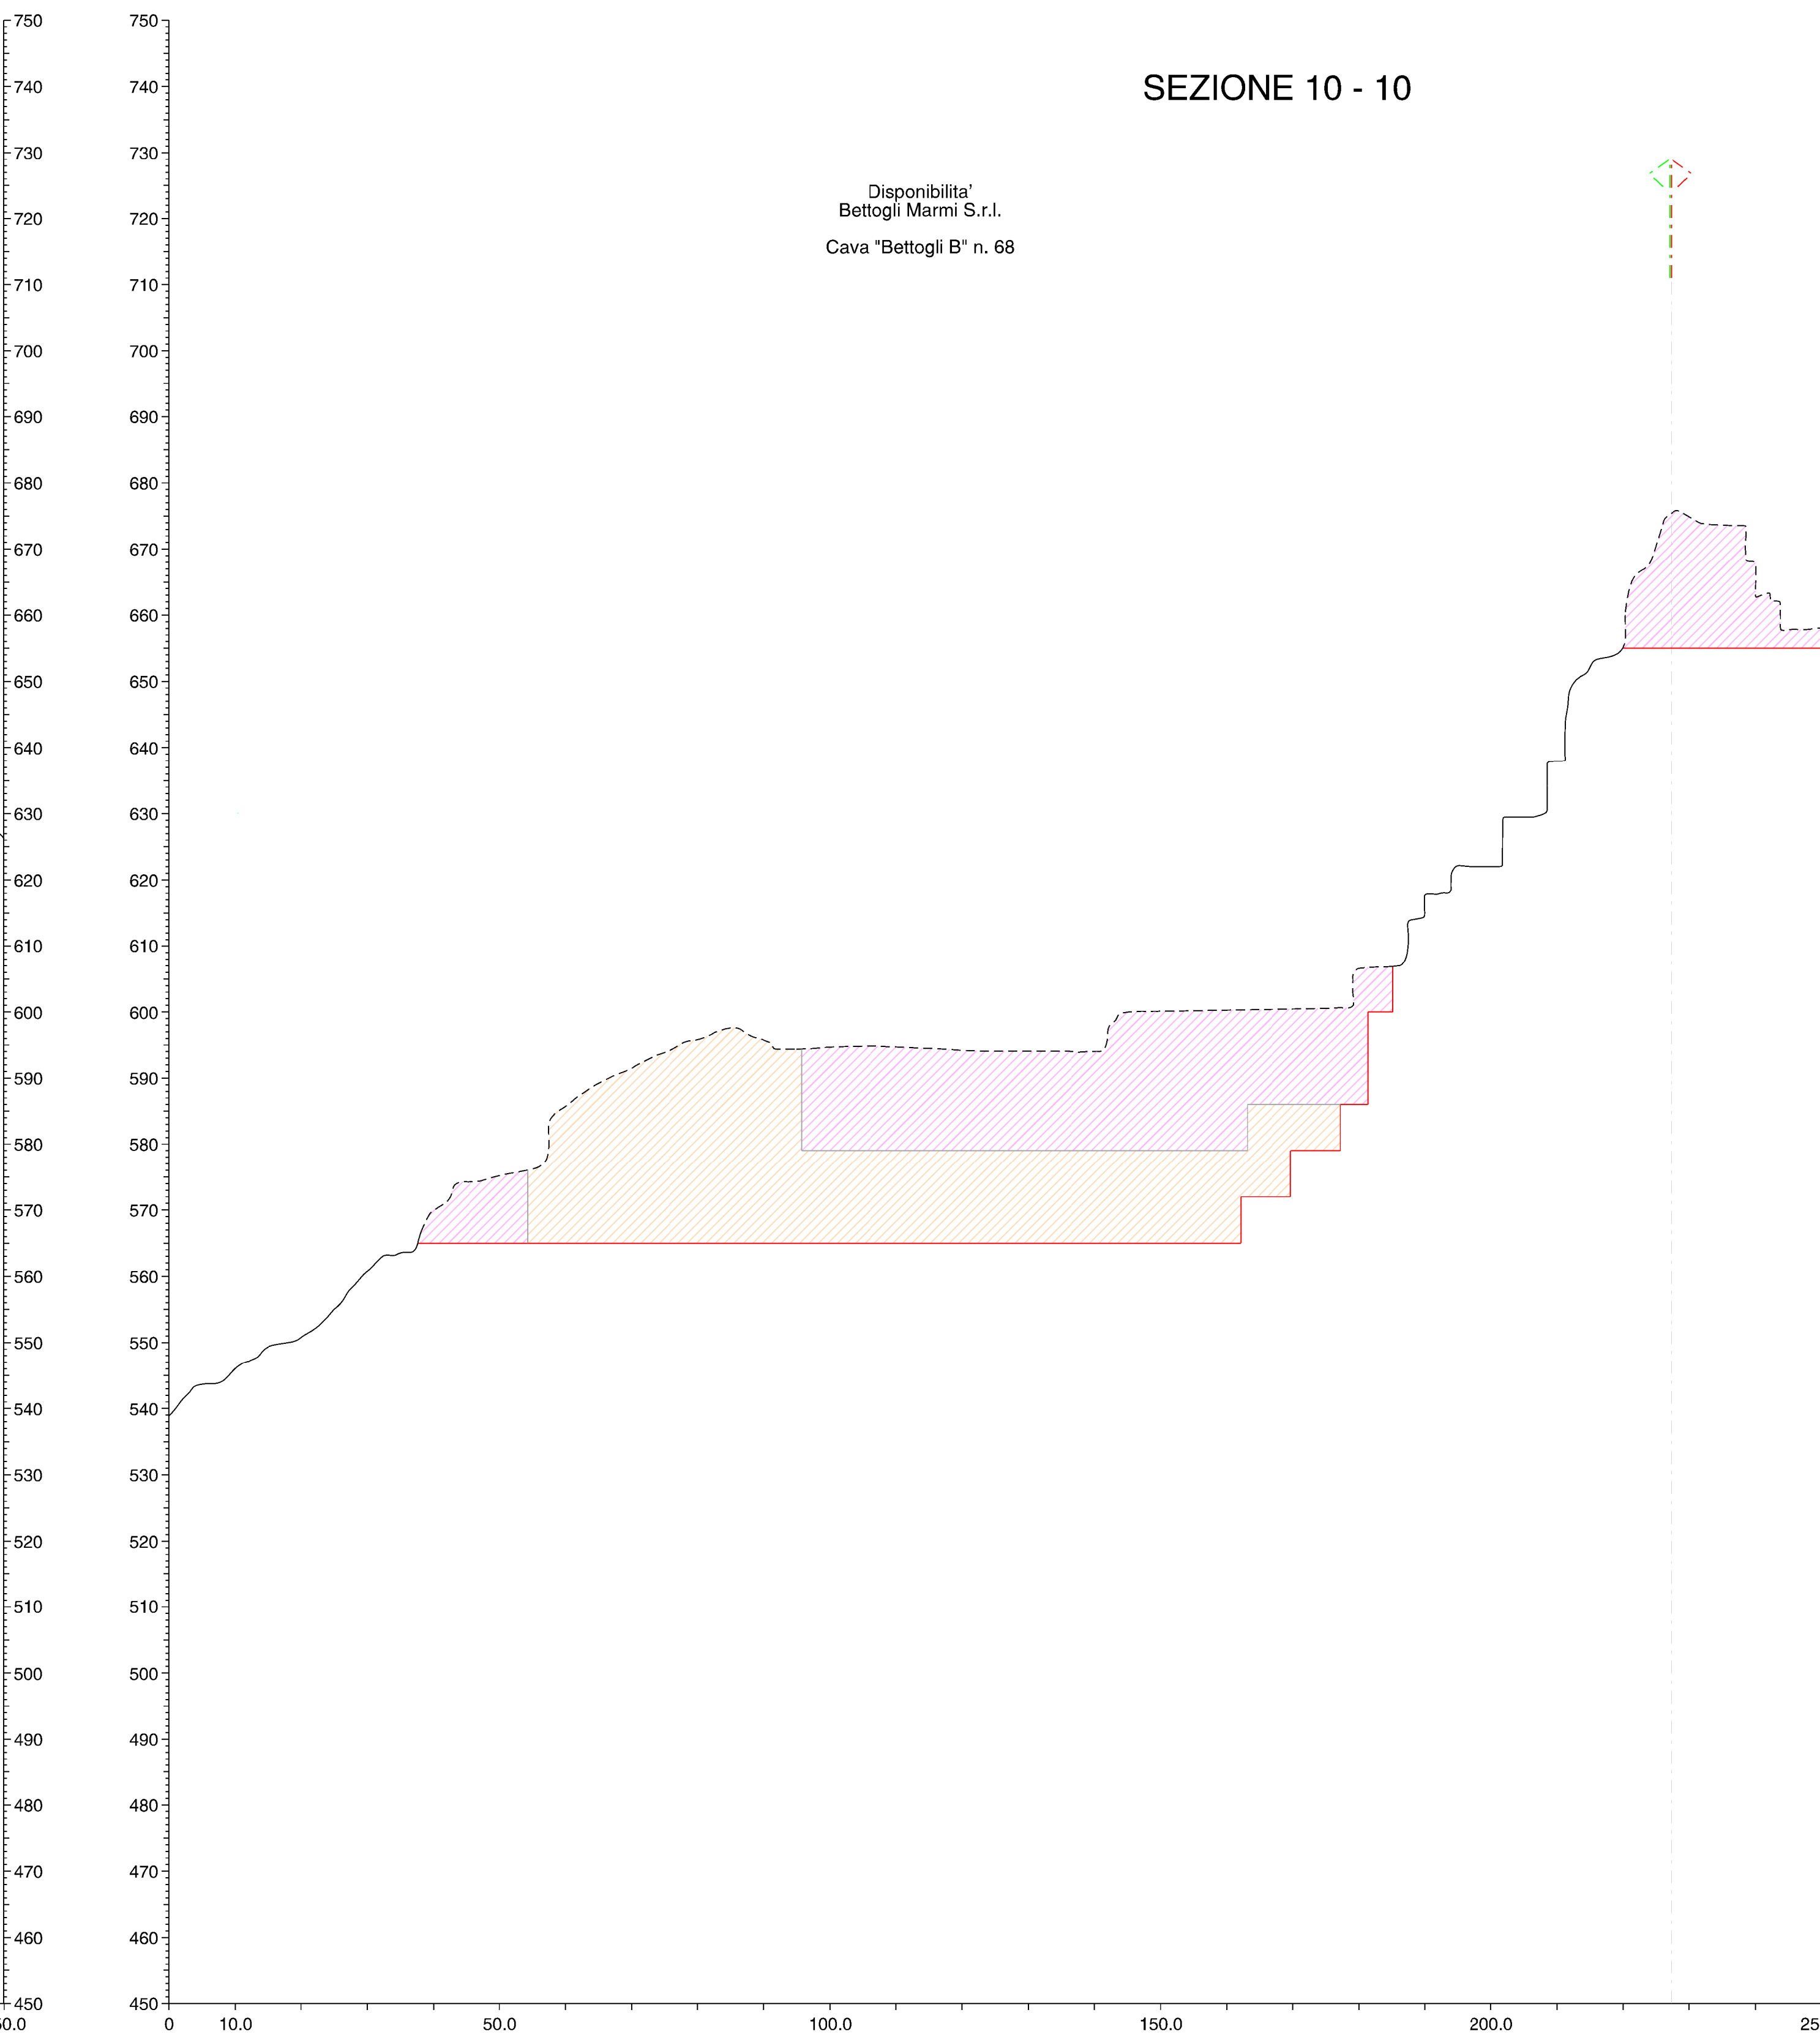
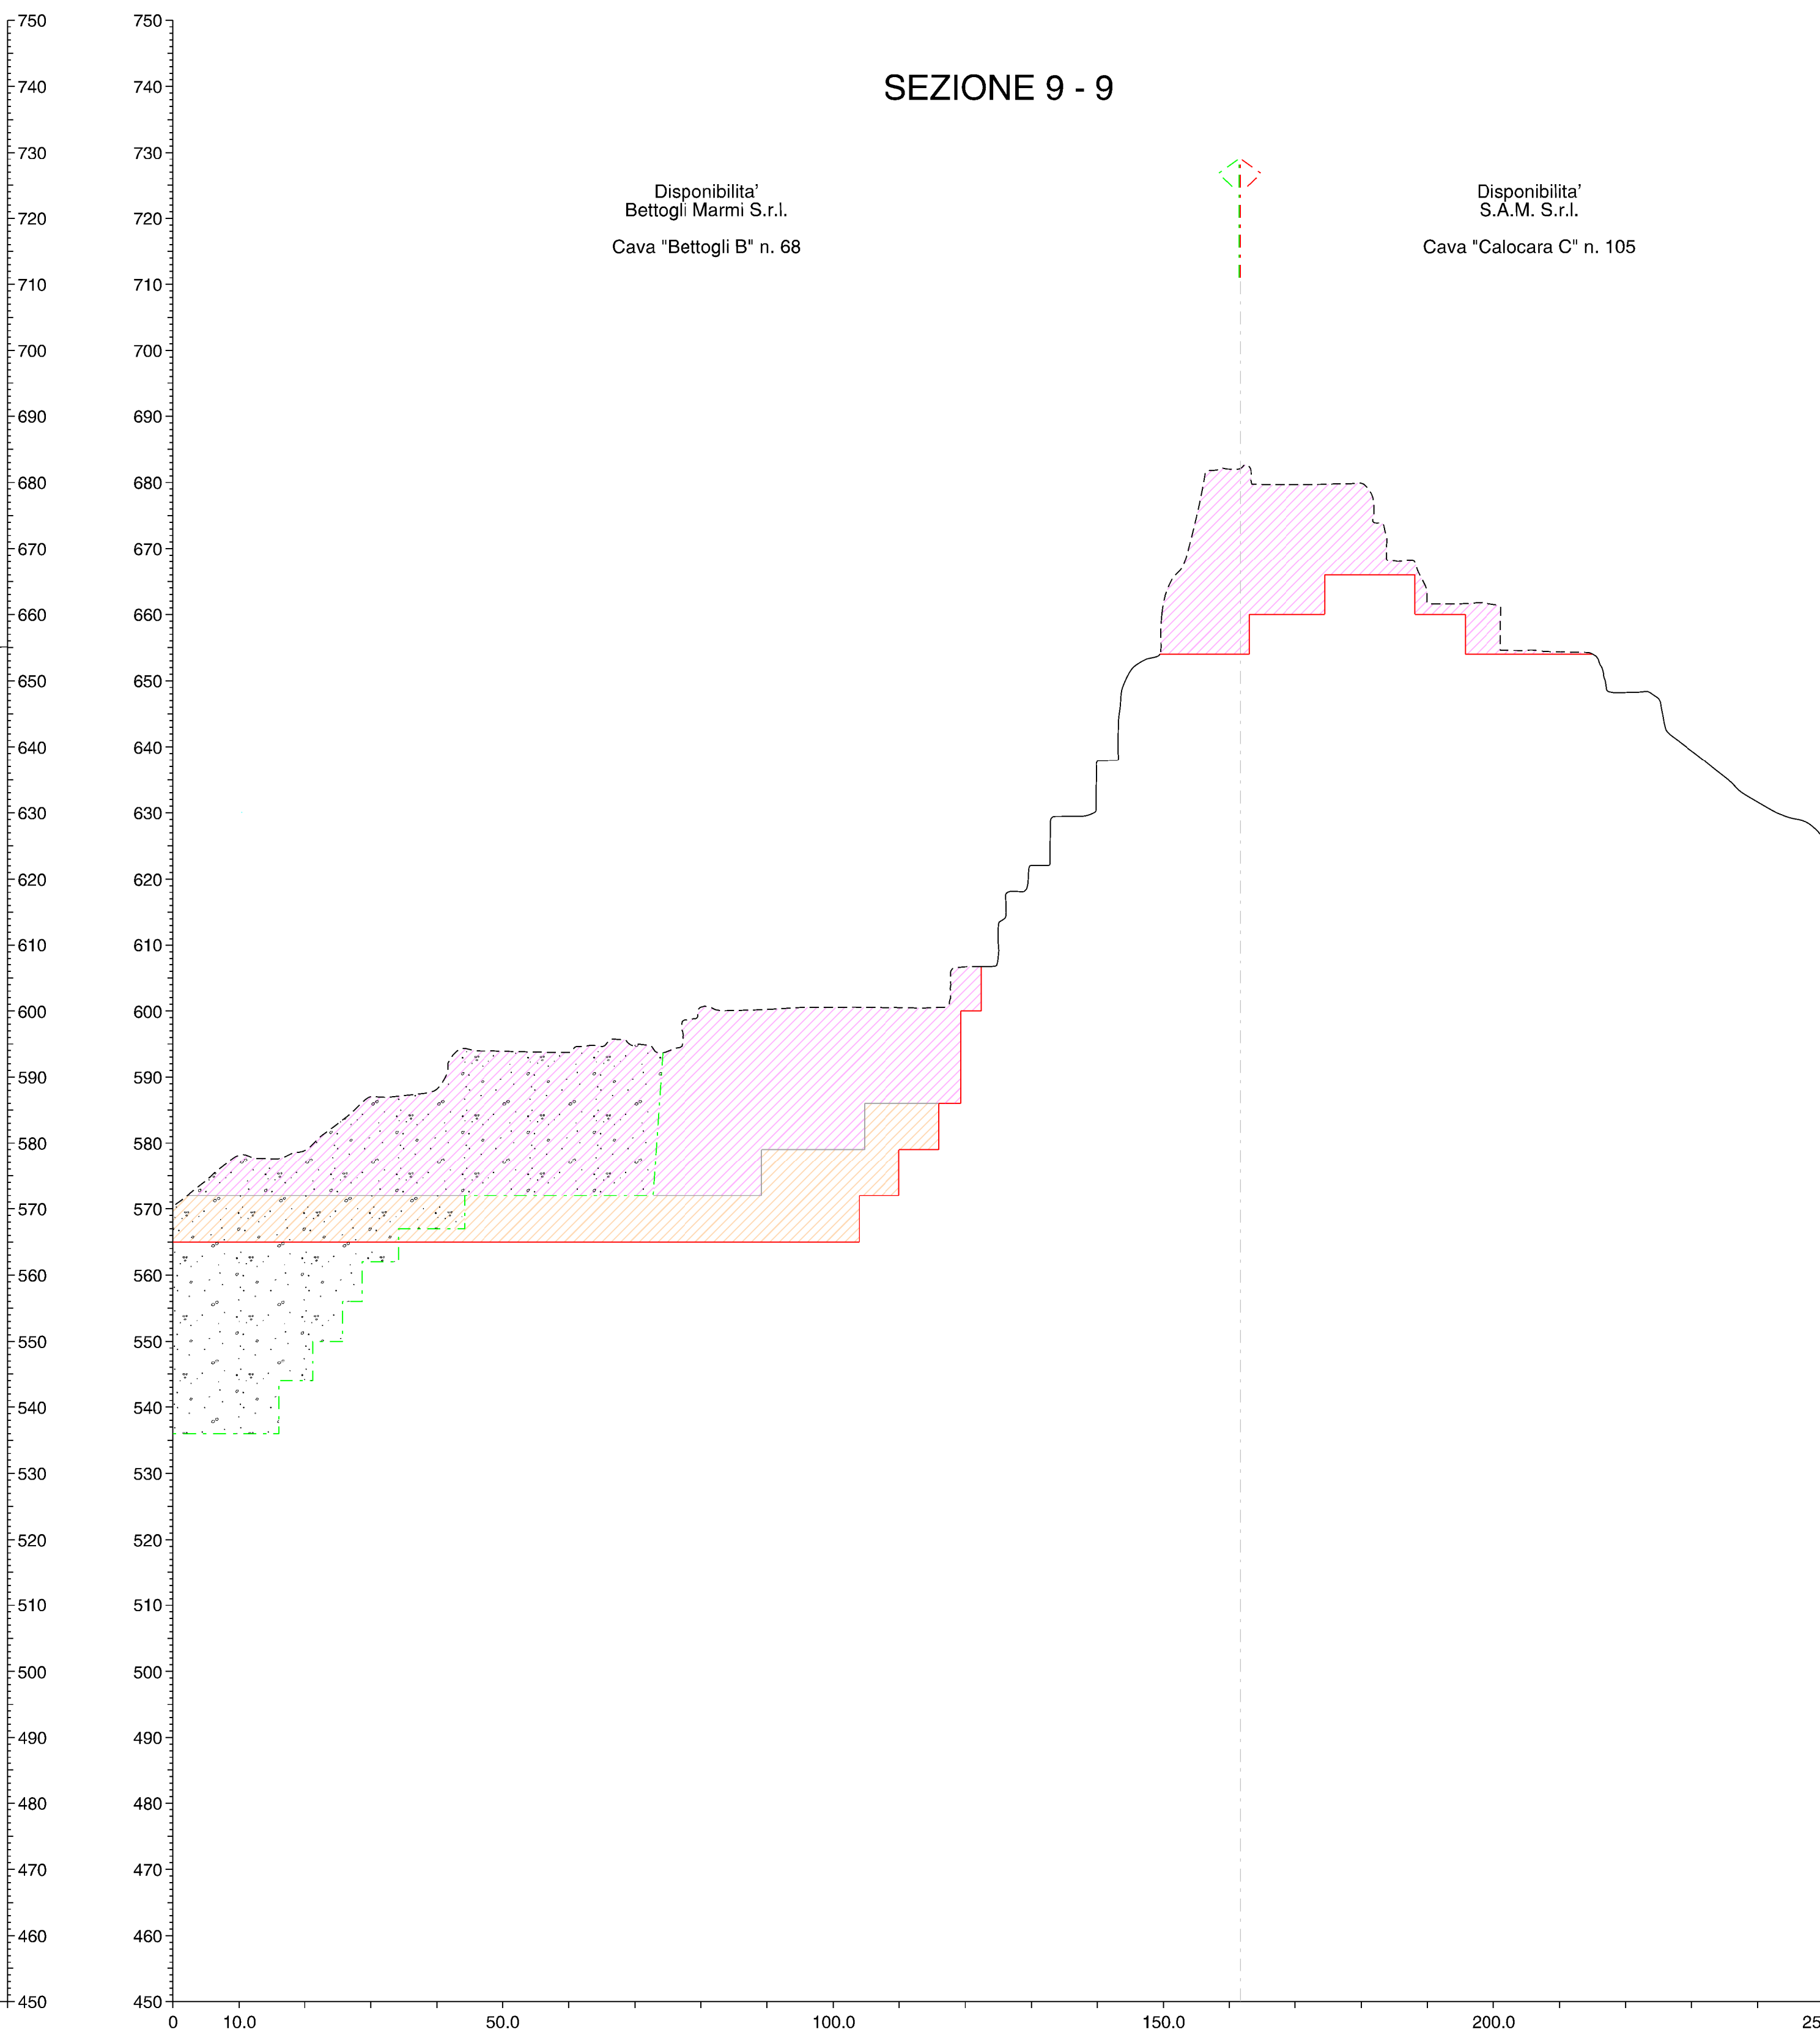


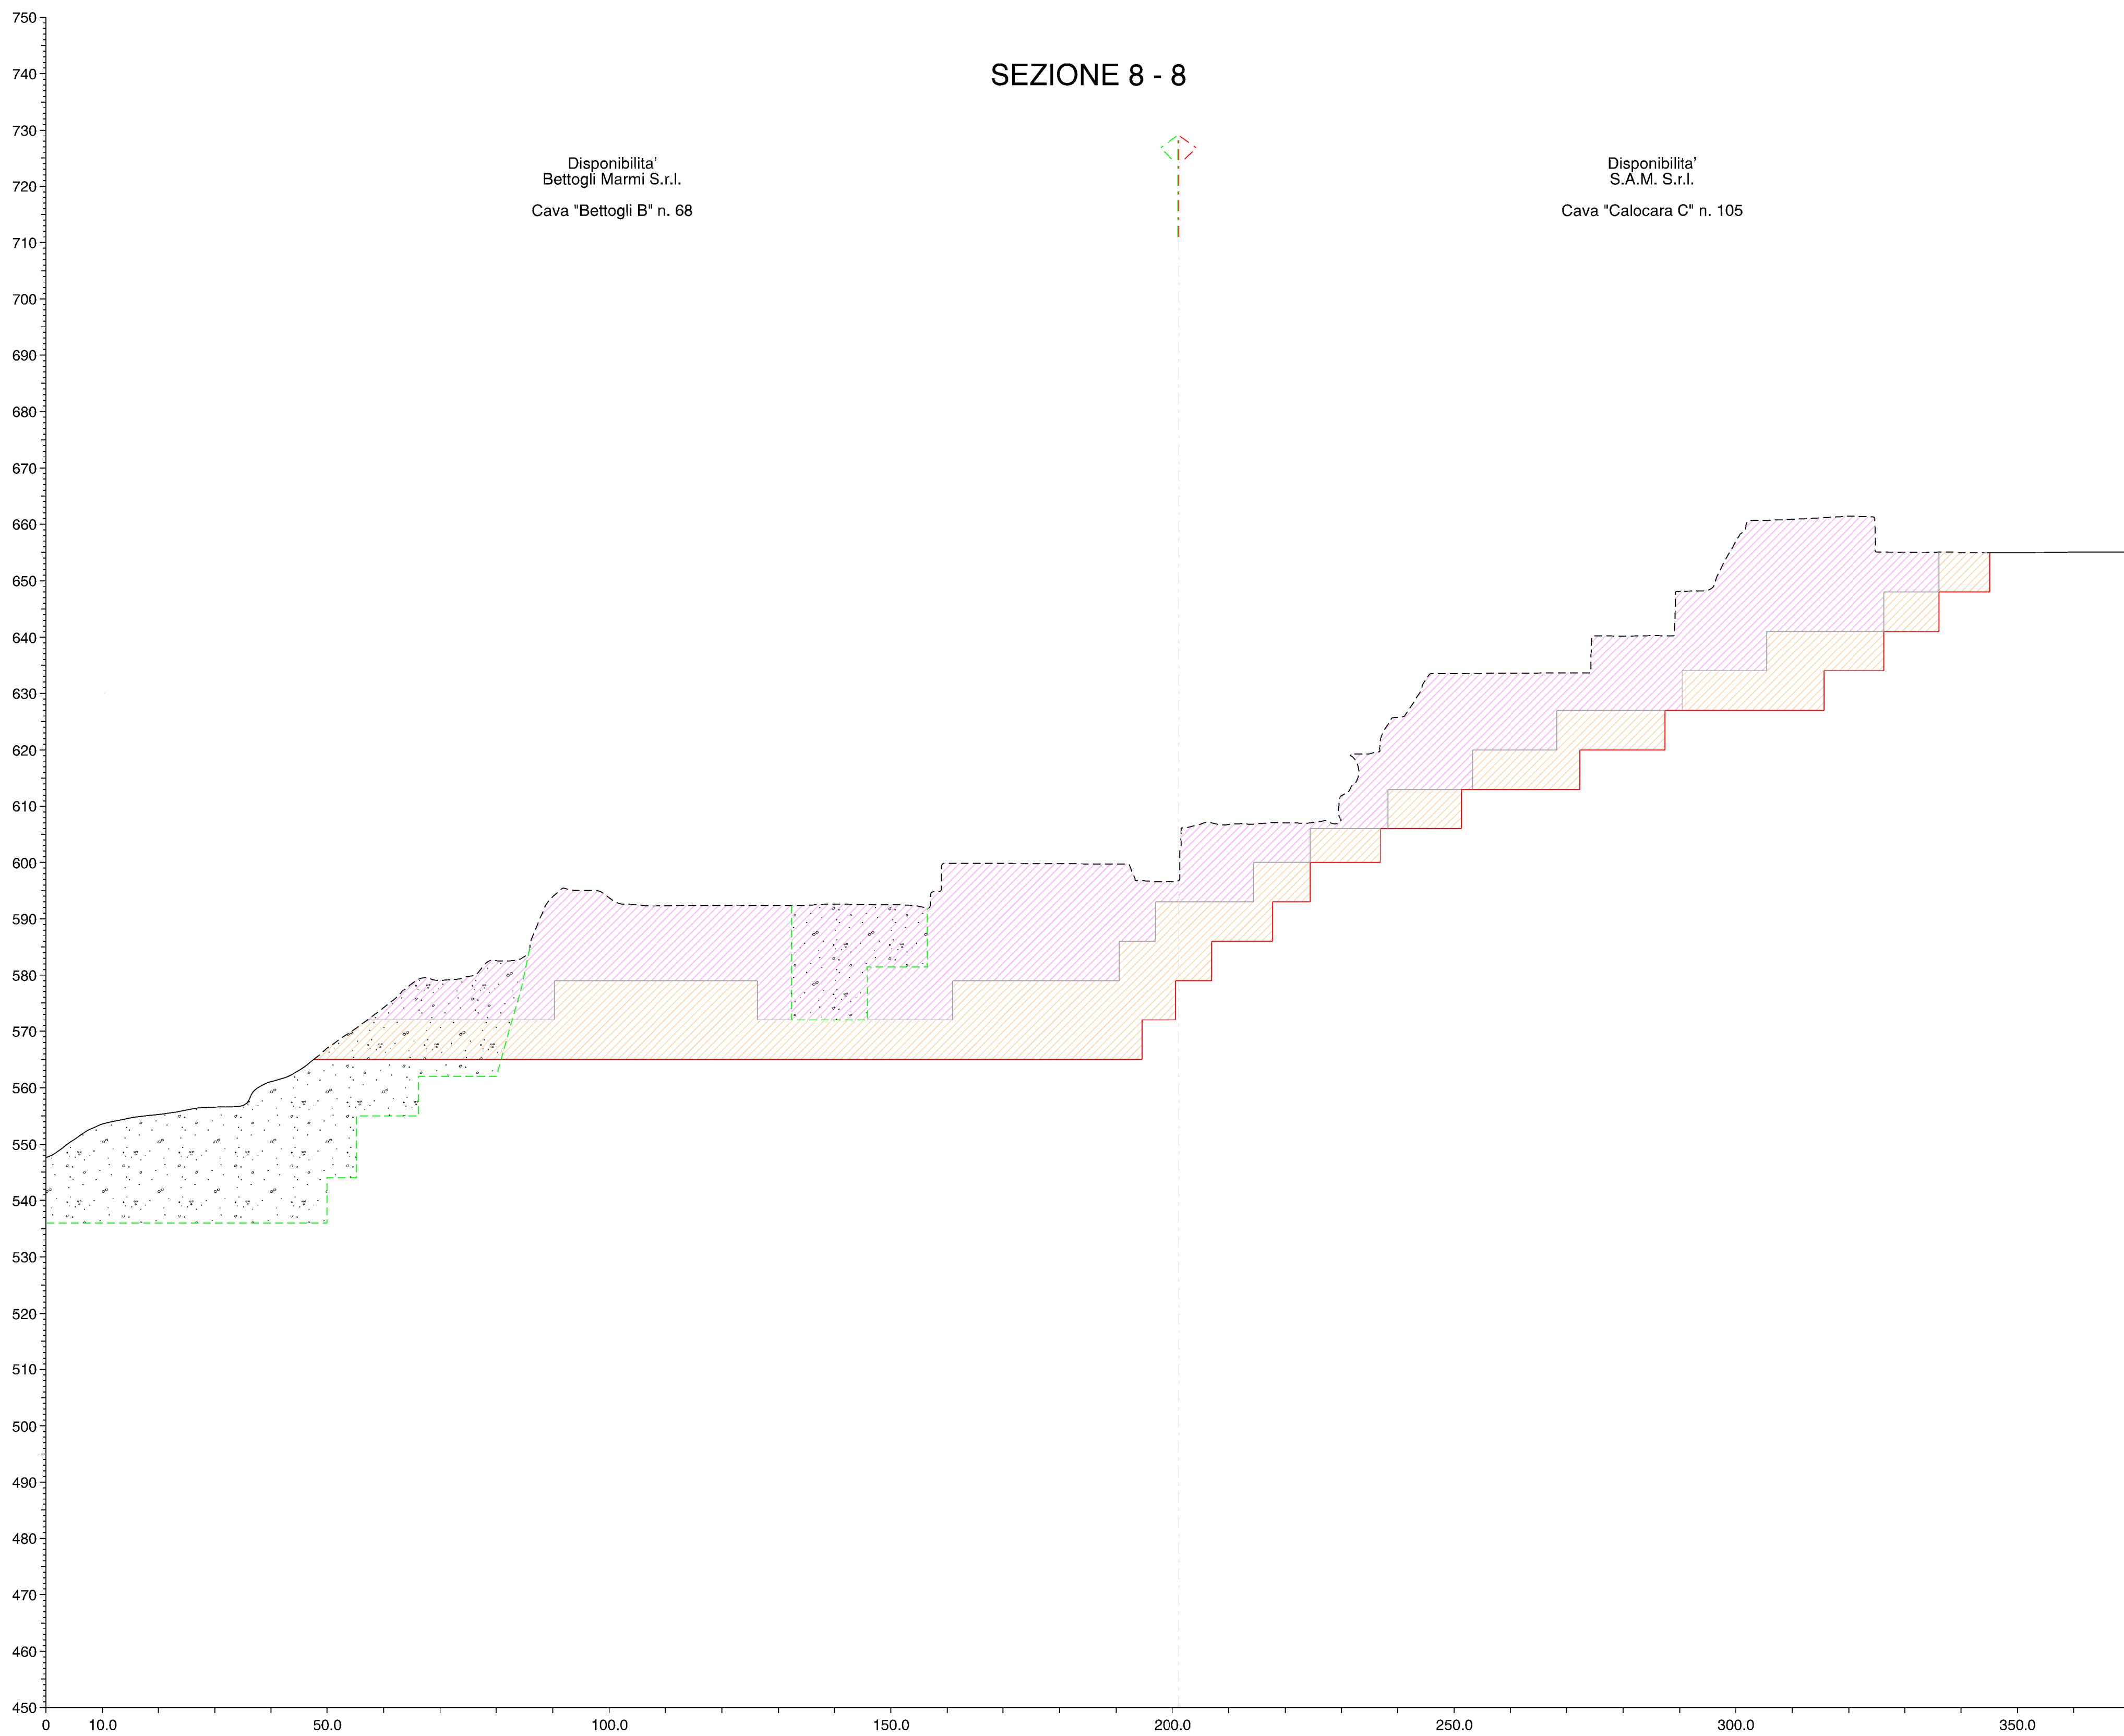

LEGENDA

- Profilo attuale cantiere
- Profilo attuale ove modificato
- Profilo progetto - fase intermedia
- Profilo progetto - fase finale
- Volume progetto - fase intermedia
- Volume progetto - fase finale

COMUNE DI CARRARA

PROVINCIA DI MASSA CARRARA

PIANO DI COLTIVAZIONE

CAVA DENOMINATA "BETTOGLI B" N. 68

COORDINATO CON PIANI DI COLTIVAZIONE CAVE DENOMINATE "BETTOGLI A" N. 70 - "CALOCARA B" N. 103 - "CALOCARA C" N. 105

Redatto ai sensi della L.R. 10/10 e L.R. 35/15

ESERCENTE: Bettogli Marmi S.r.l.

TITOLO: SEZIONI (stato att. - fase int. - fase fin.)

B			
A			
REV.	DATA	DESCRIZIONE	DIS.
IL TECNICO:		SCALA: 1:700	TAV. N. 7C
		DATA: GIUGNO 2025	REV. 0
			FILE: Per file, Via Calocara, 35

Det. Ing. MASSIMO GARDENATO
ingegnere minerario

ROC
rock engineering & environmental assessment

Via G. Riccio, 44 55032 Castelnuovo Garfagnana (LU) - Via di Turigliano, 2/A 55033 Carrara (MS)
Tel. 0585 093037 fax 0585 840312 e-mail: studi@roc-net.net