
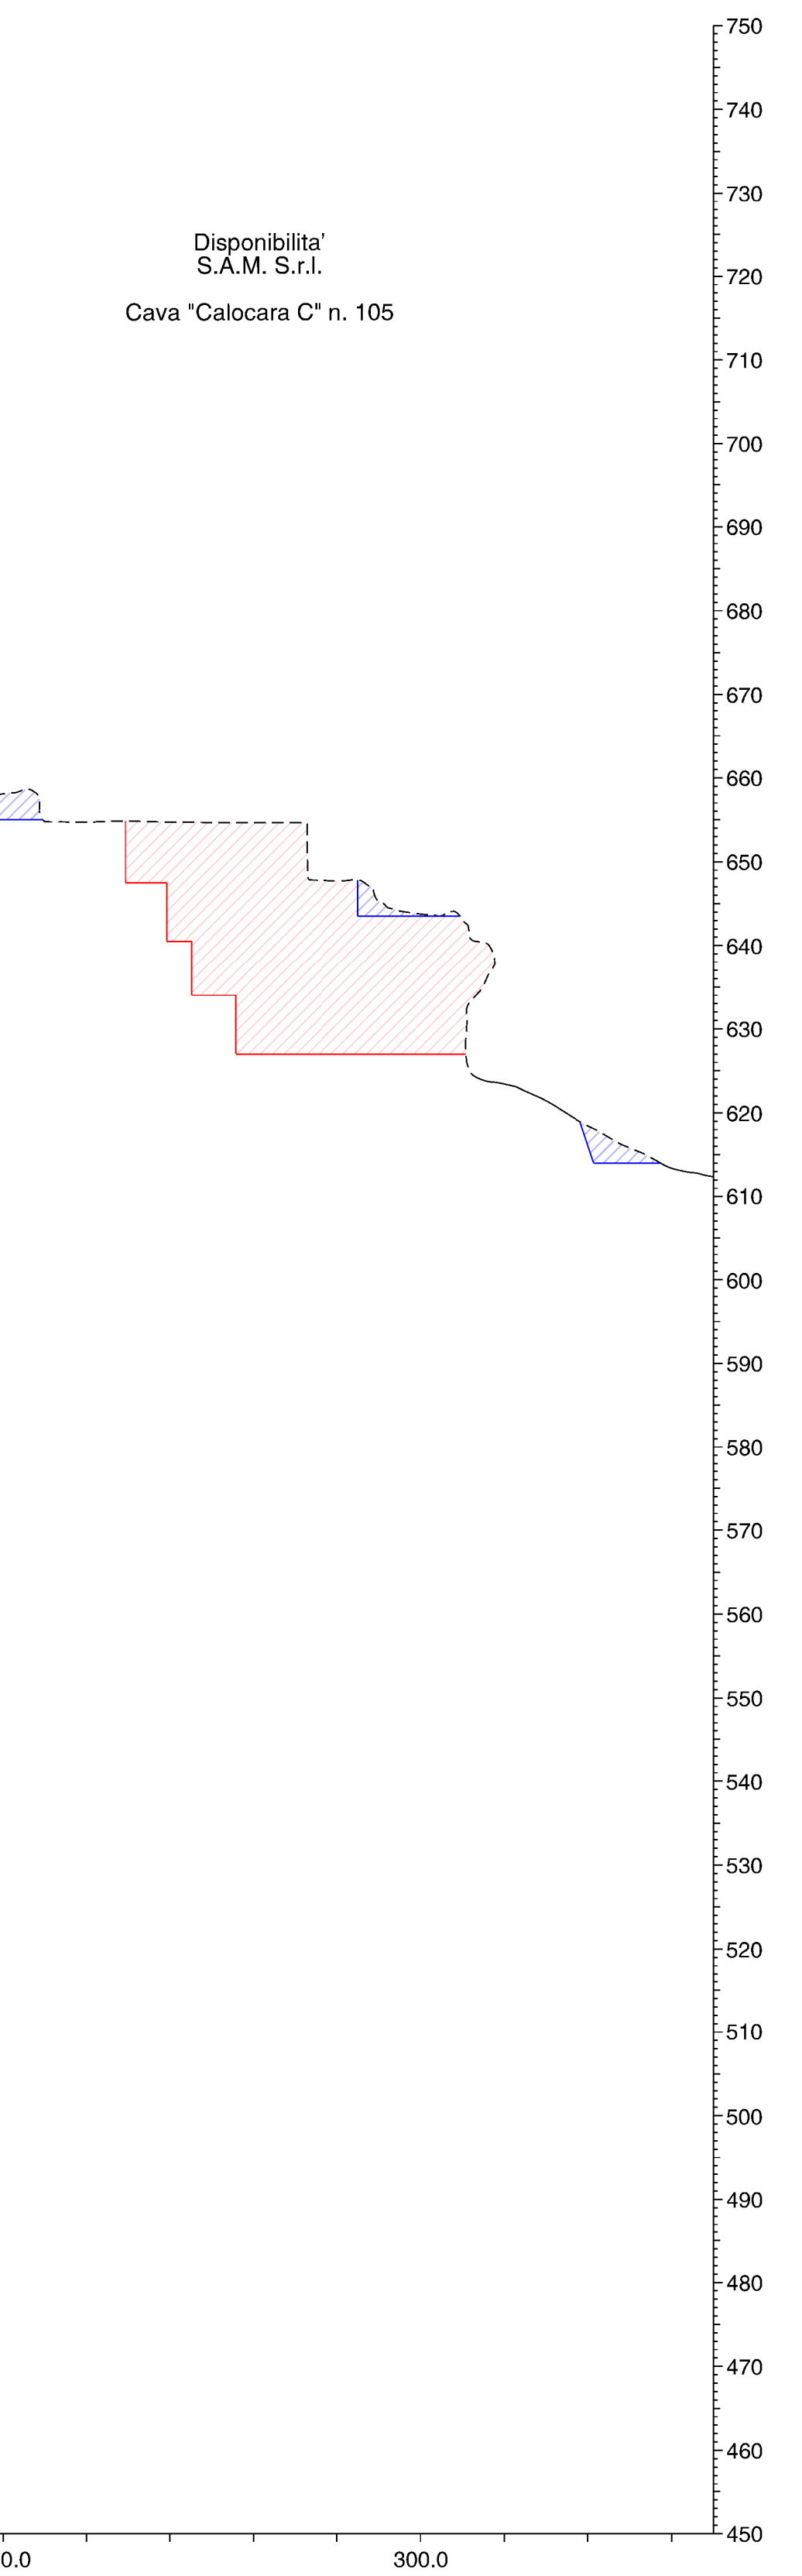
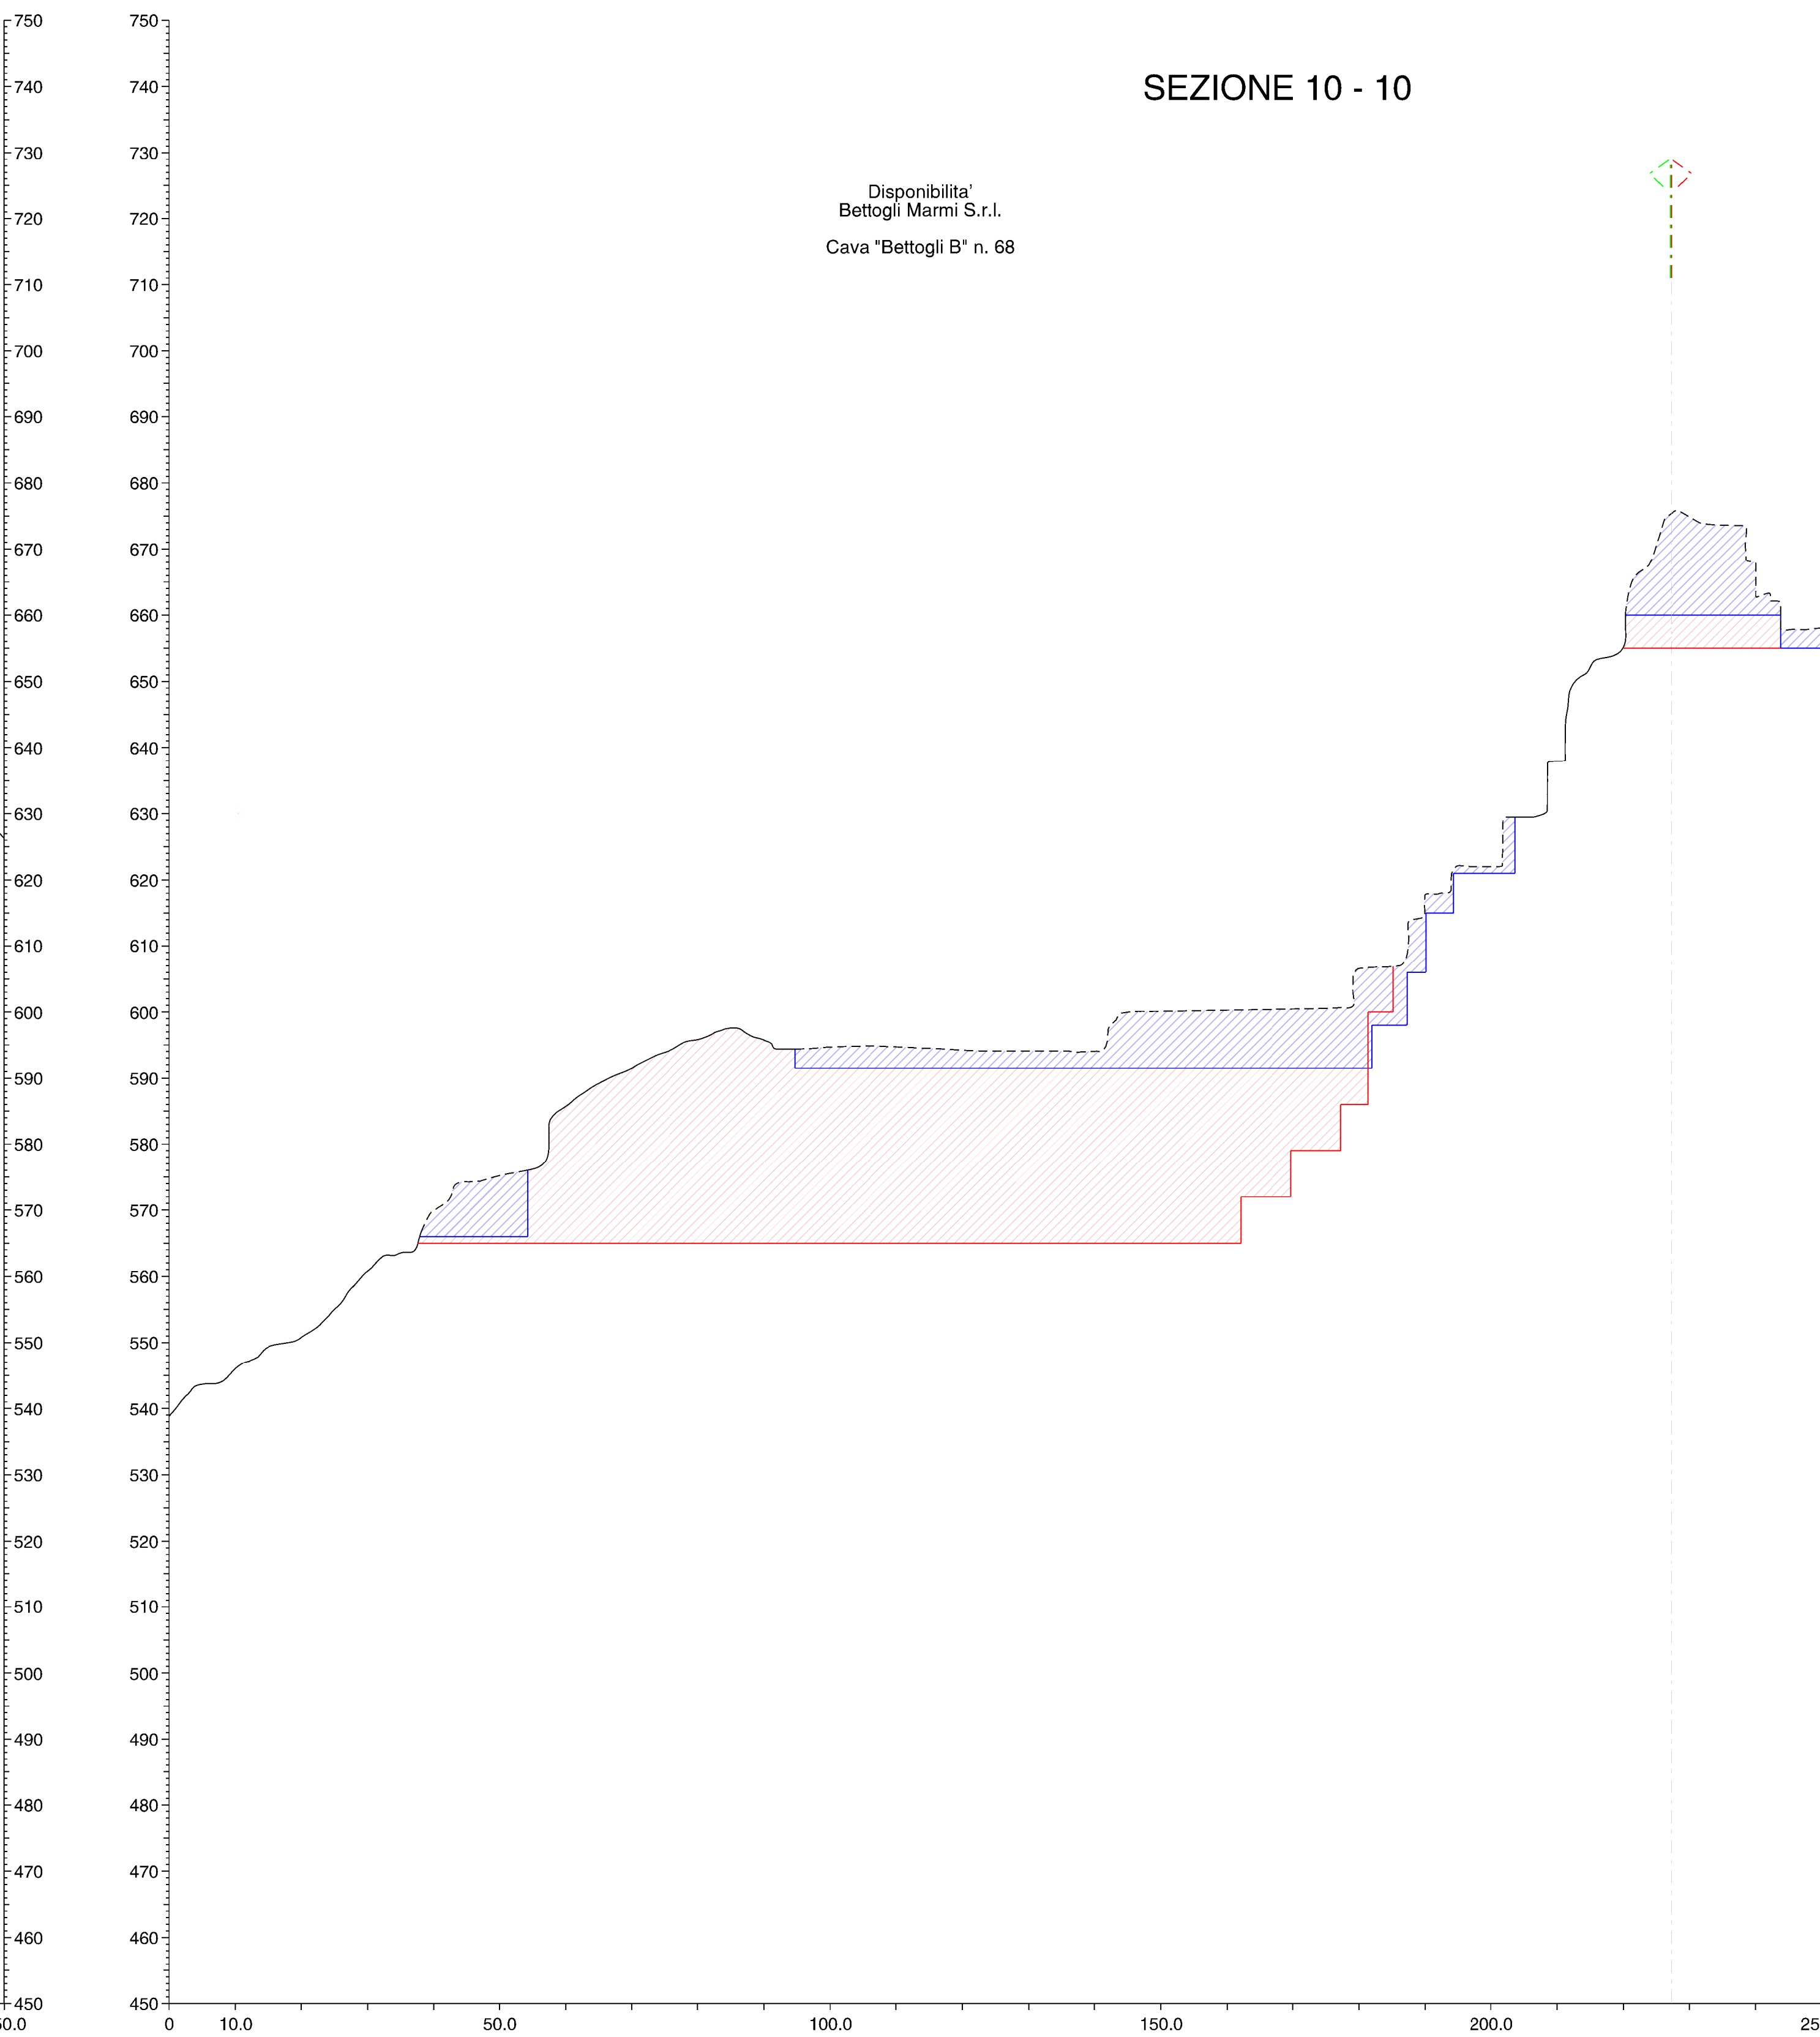
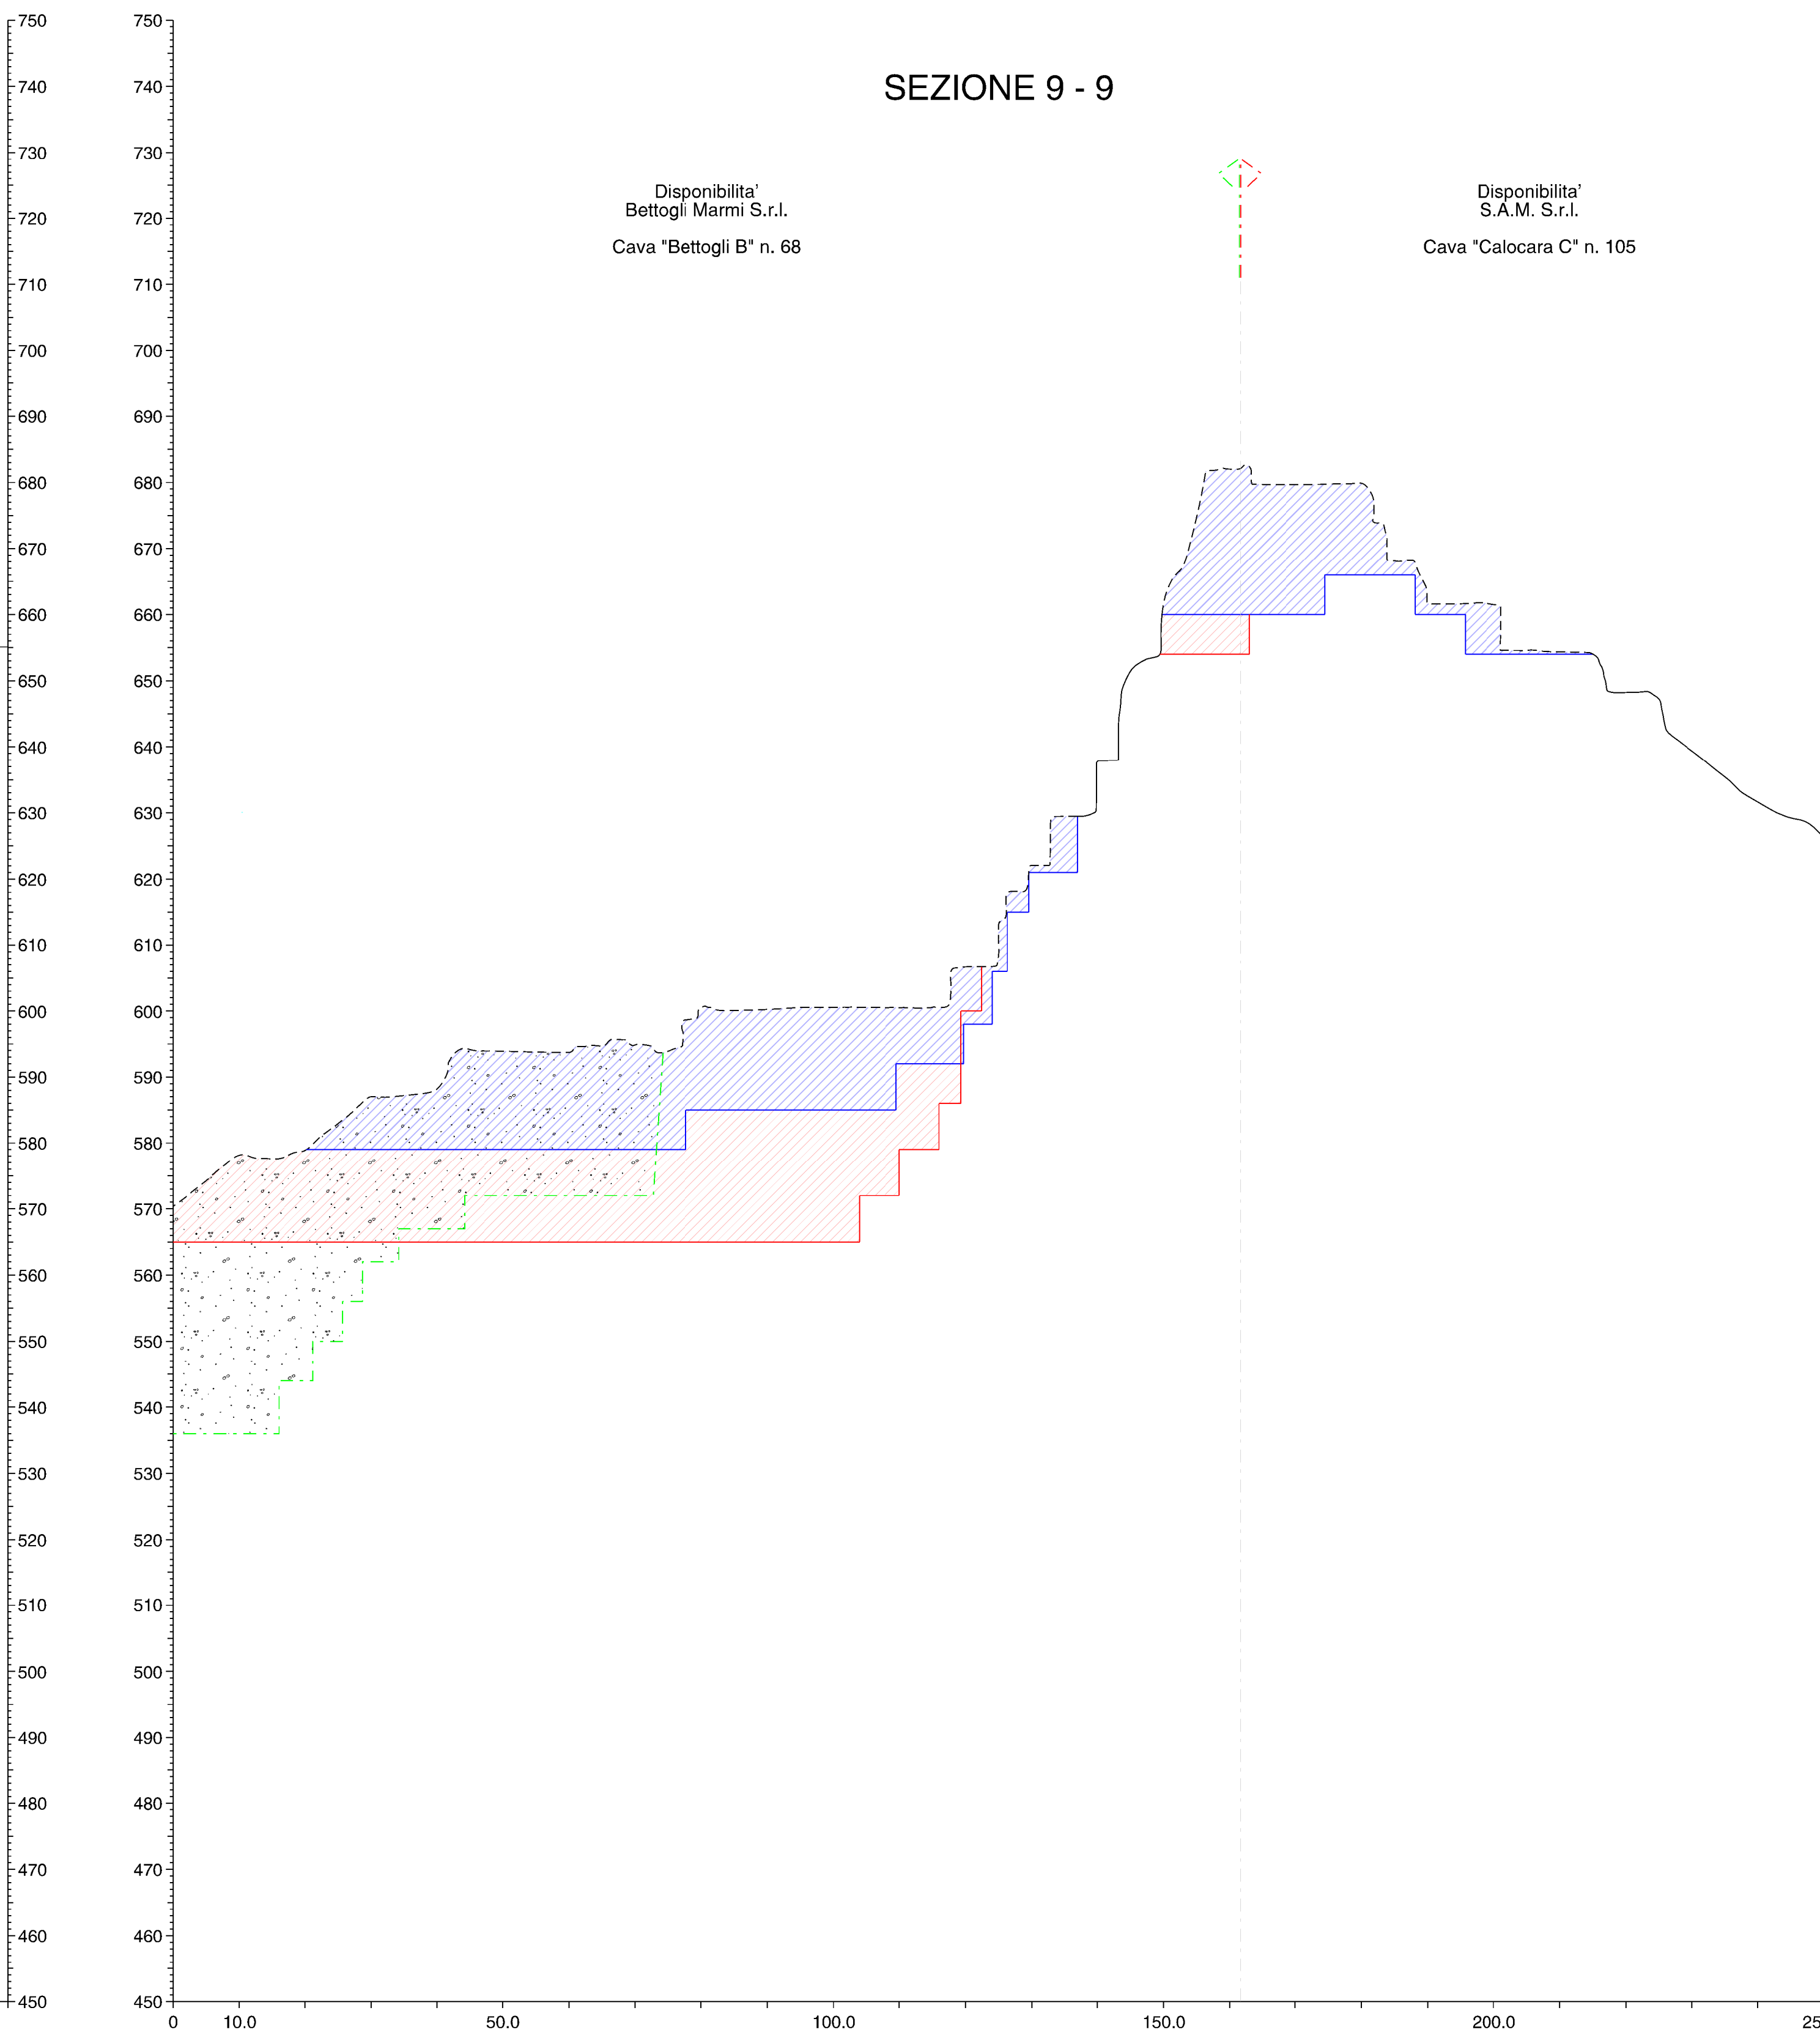


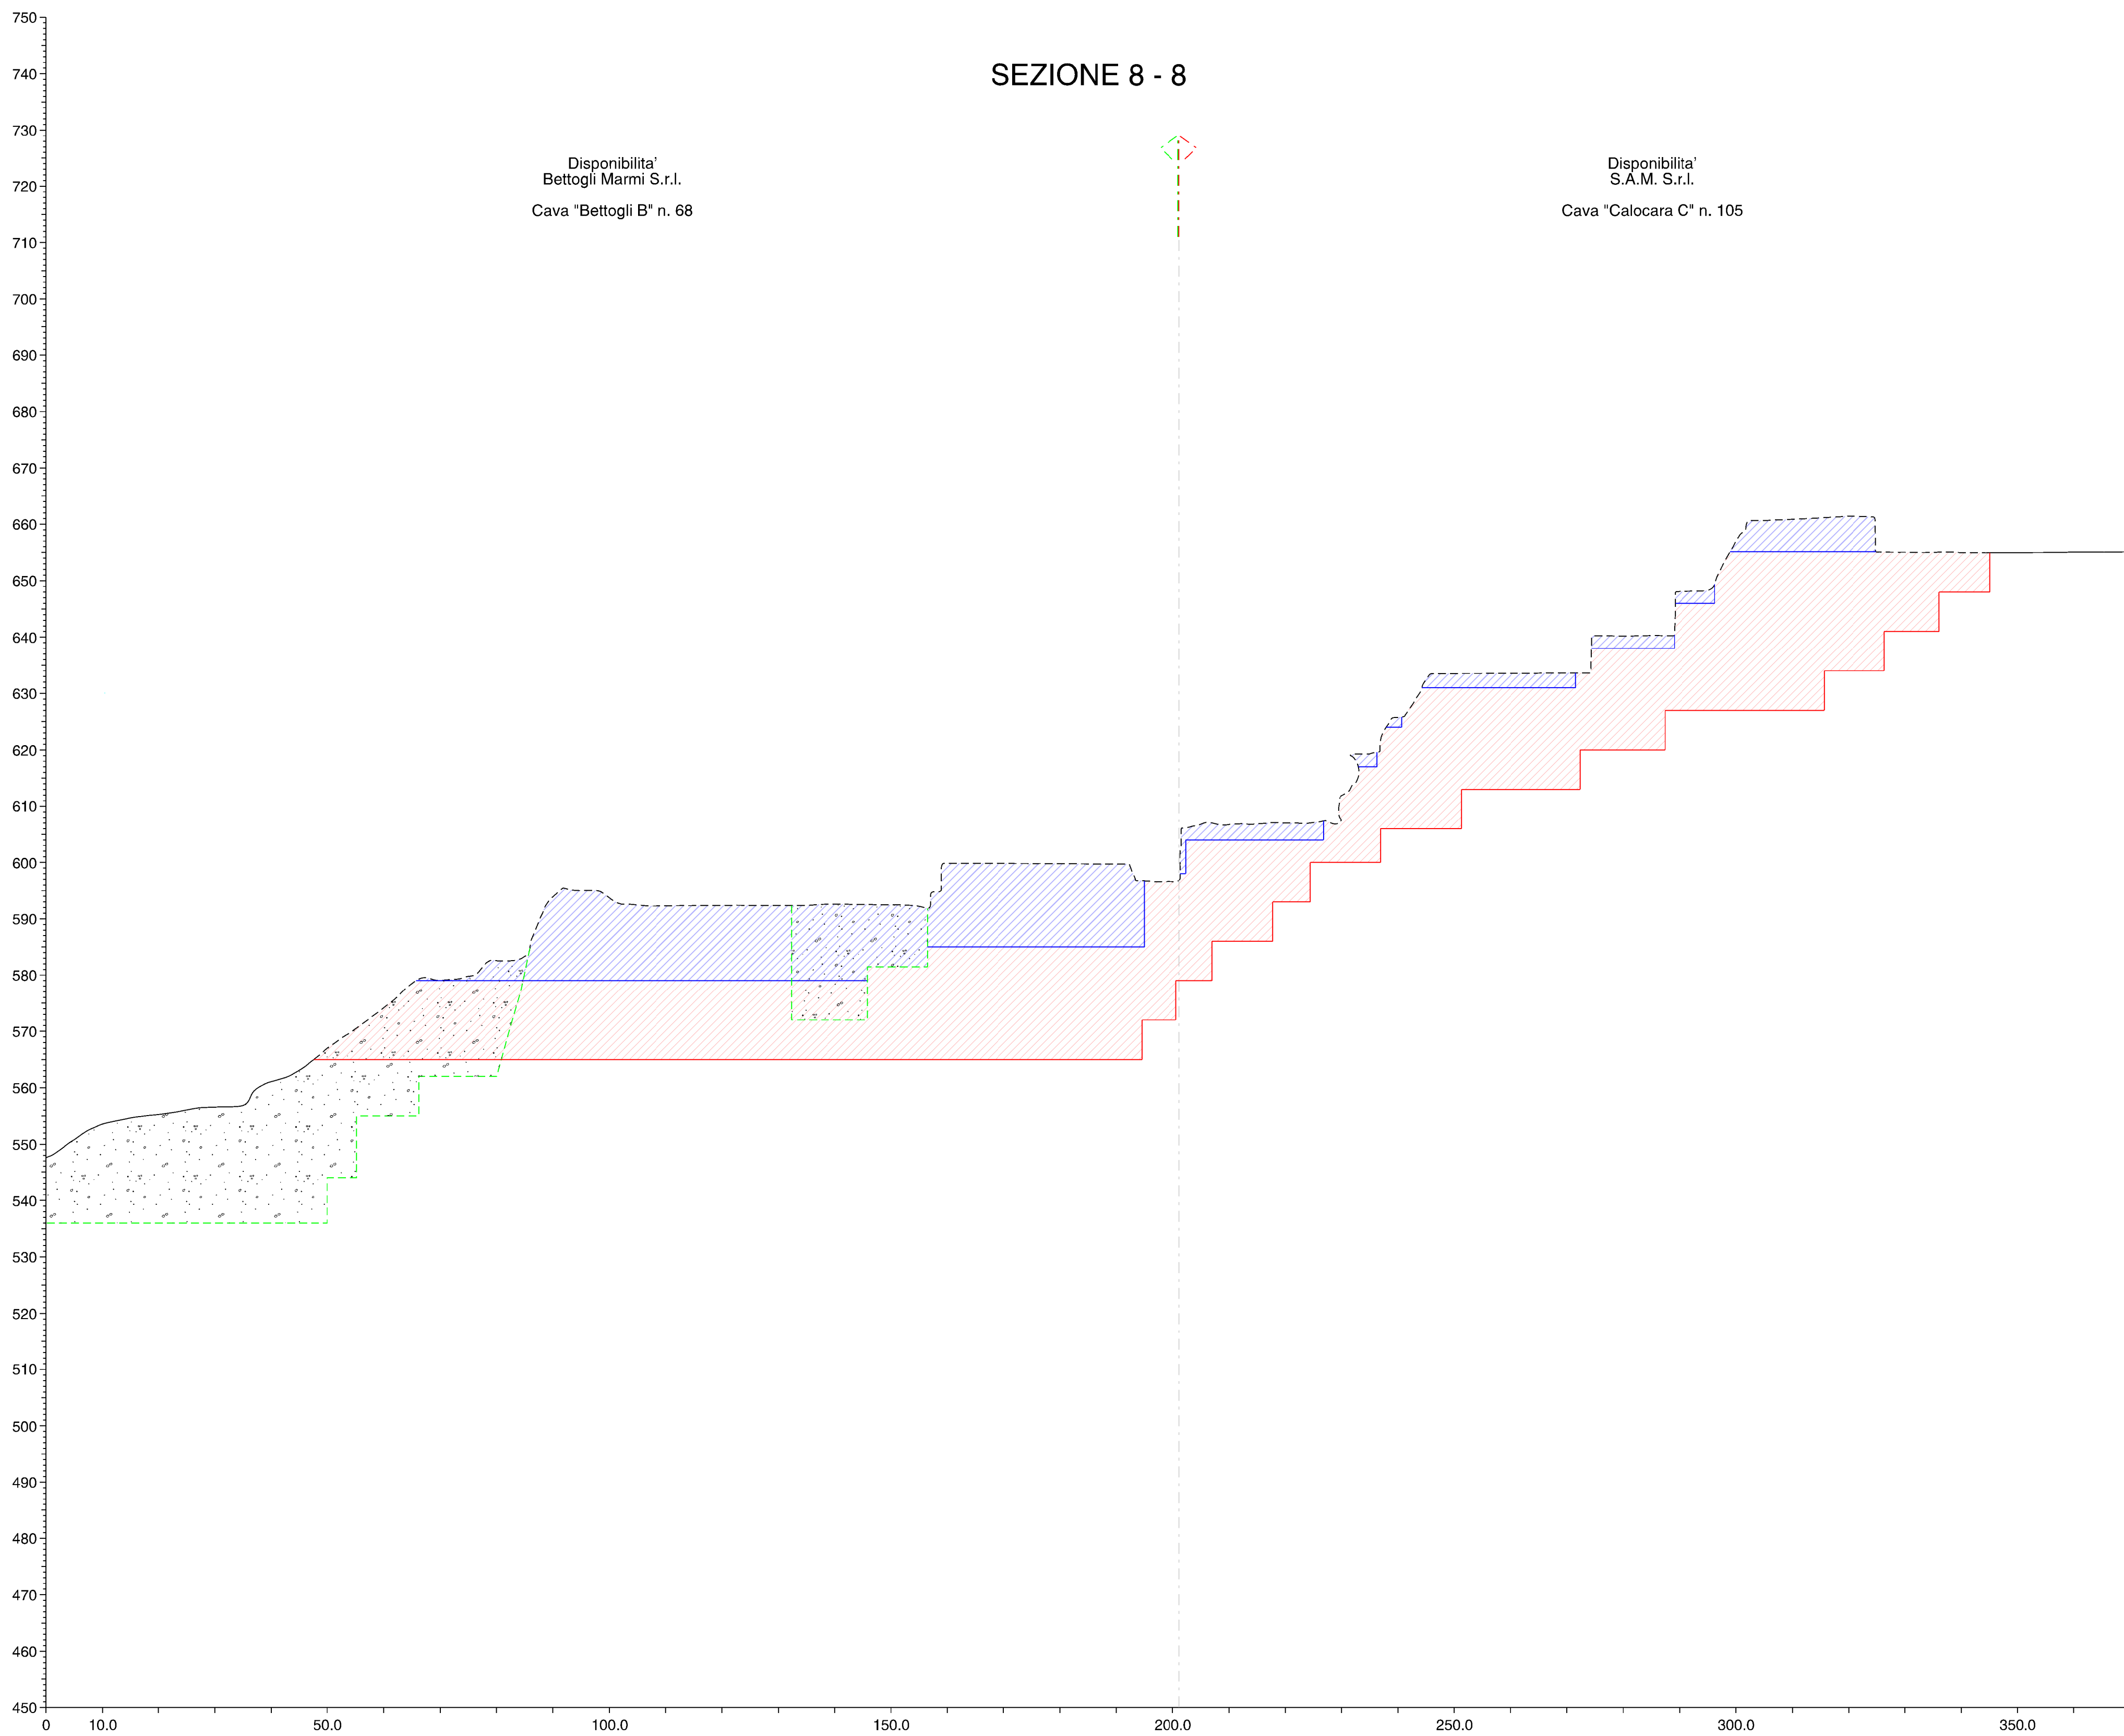

LEGENDA

- Profilo attuale cantiere
- Profilo attuale ove modificato
- Profilo progetto autorizzato
- Profilo progetto variante
- Volume progetto autorizzato
- Volume progetto variante

COMUNE DI CARRARA

PROVINCIA DI MASSA CARRARA

PIANO DI COLTIVAZIONE

CAVA DENOMINATA "BETTOGLI B" N. 68

COORDINATO CON PIANI DI COLTIVAZIONE CAVE DENOMINATE "BETTOGLI A" N. 70 - "CALOCARA B" N. 103 - "CALOCARA C" N. 105

Redatto ai sensi della L.R. 10/10 e L.R. 35/15

ESERCENTE: Bettogli Marmi S.r.l.

TITOLO: SEZIONI (stato att. - prog. aut. - prog. var.)

B			
A			
REV.	DATA	DESCRIZIONE	DIS.
IL TECNICO:	SCALA: 1:700		TAV. N. 8C
Dott. Ing. MASSIMO GARDENATO ingegnere minerario		DATA: GIUGNO 2025	REV. 0
		FILE: P:\dtd\Car\Cararra_01	

rock engineering & environmental assessment

Via G. Riccio, 44 55032 Castelnuovo Garfagnana (LU) - Via di Turigliano, 2/A 55033 Carrara (MS)
Tel. 0586 293037 fax 0586 261312 e-mail: studi@ruea.net