



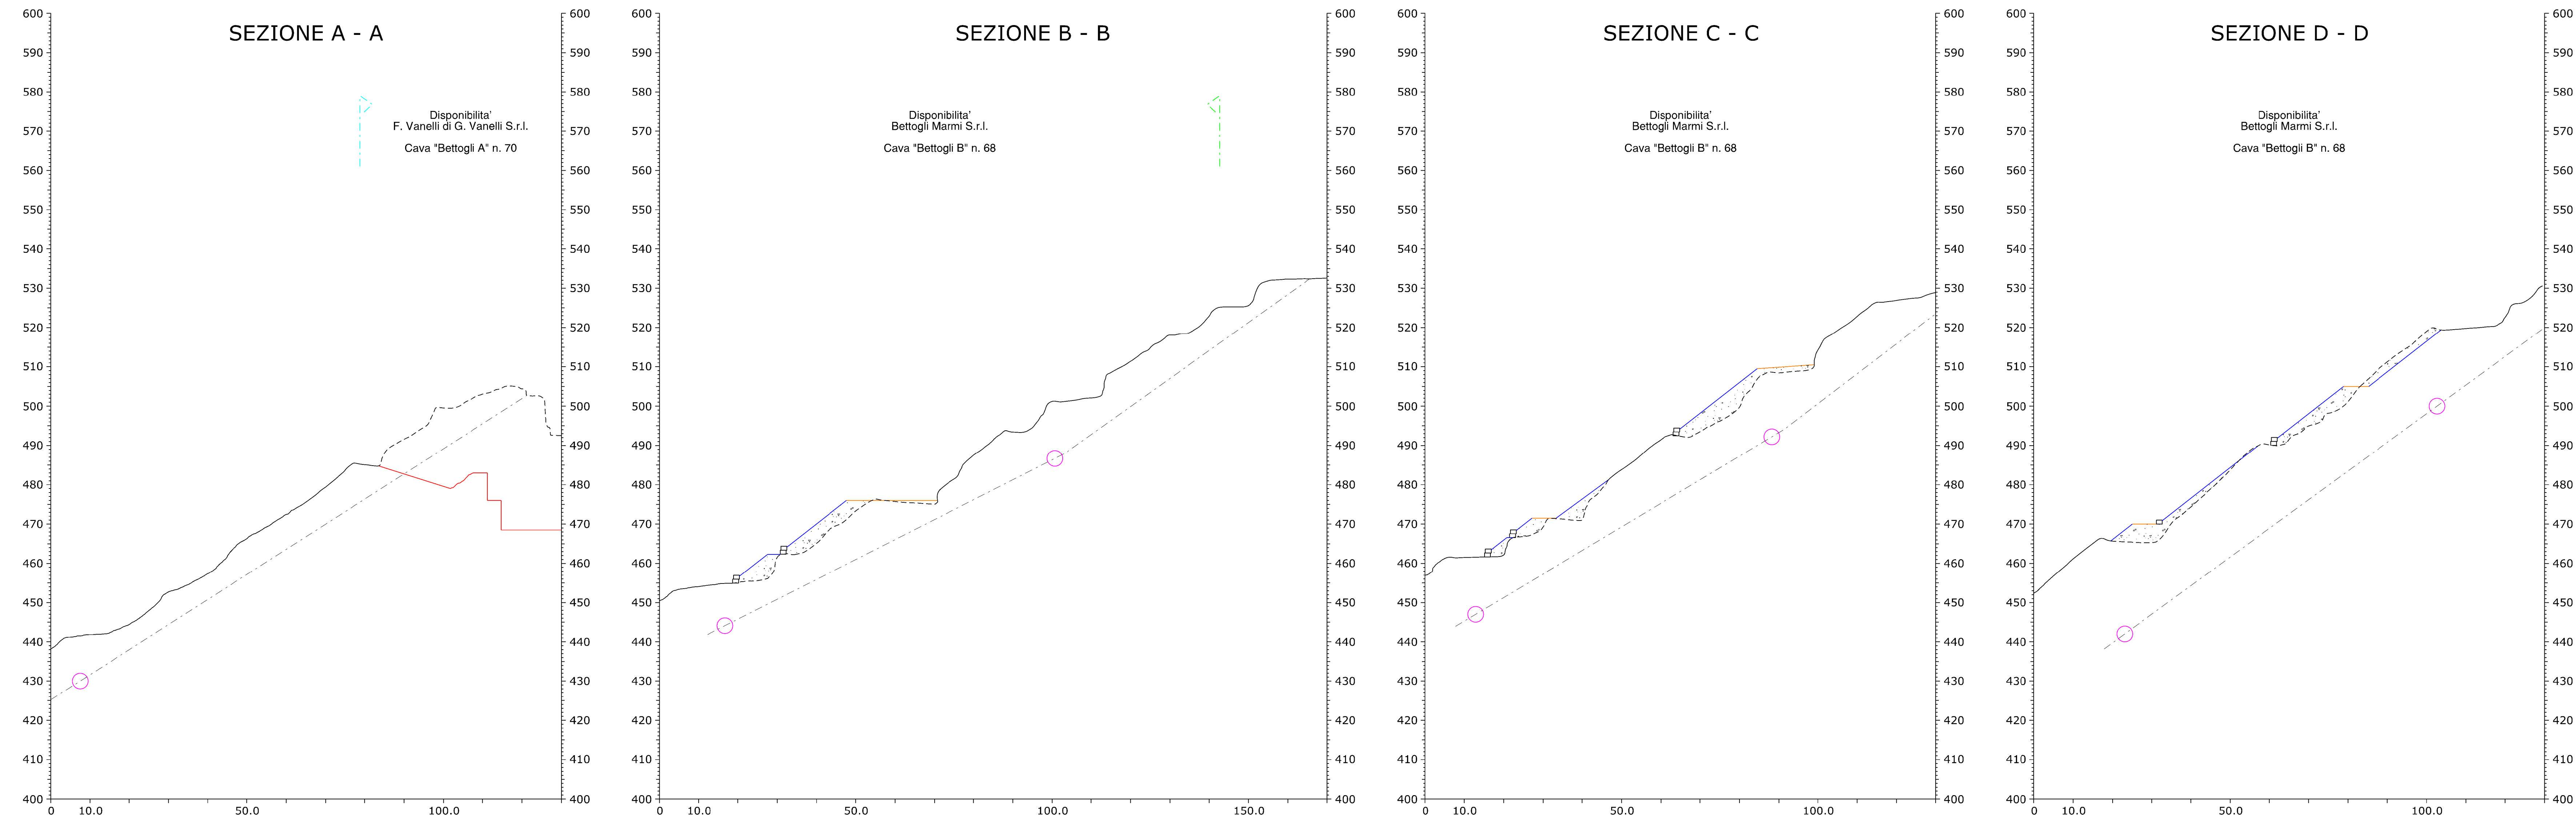

- LEGENDA
- Profilo attuale cantiere
 - Profilo attuale ove modificato
 - Profilo progetto - fase finale
 - Profilo strada
 - Profilo ravaneto strada
 - Profilo substrato roccioso
 - Sondaggio sismico
 - Bastioni

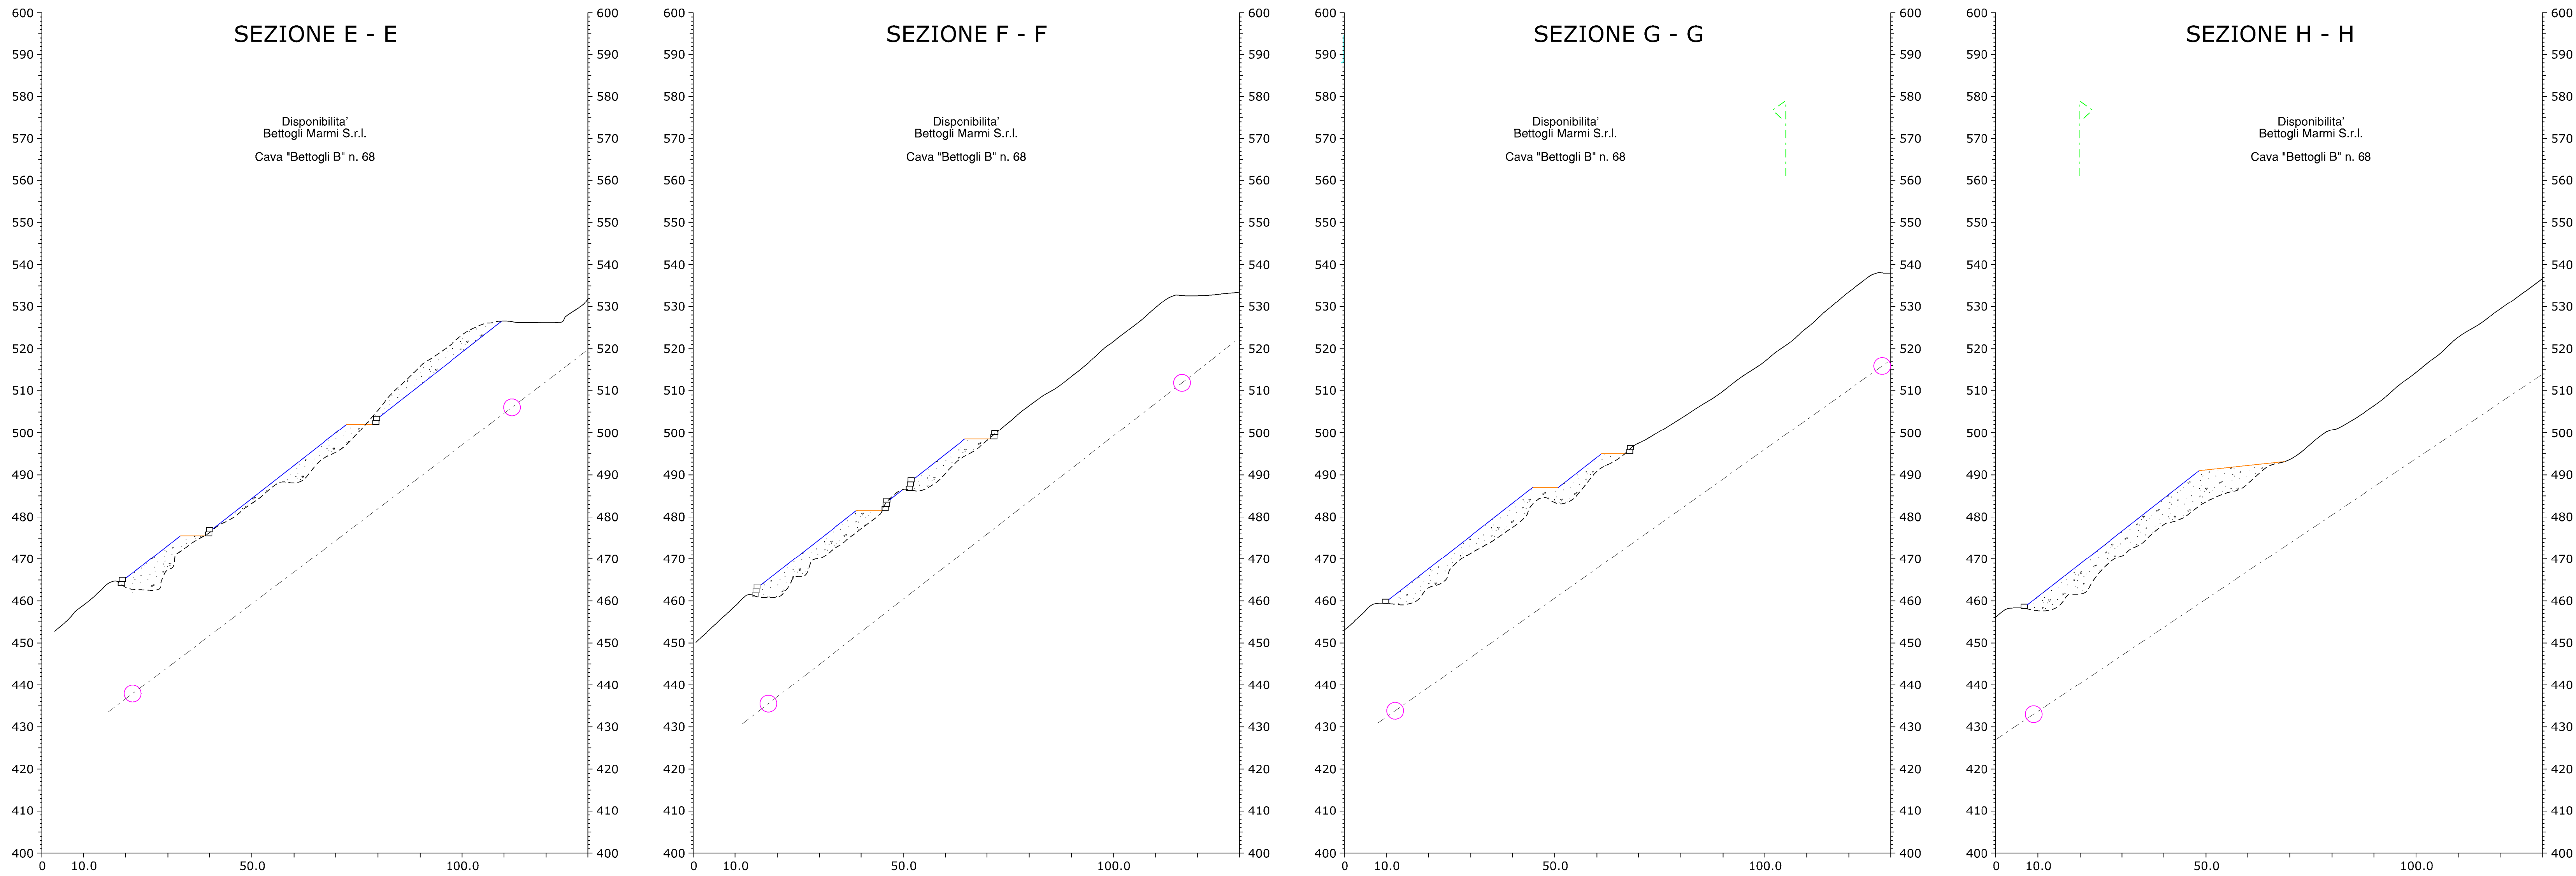

COMUNE DI CARRARA

PROVINCIA DI MASSA CARRARA

PIANO DI COLTIVAZIONE

CAVA DENOMINATA "BETTOGLI B" N. 68

COORDINATO CON PIANI DI COLTIVAZIONE CAVE DENOMINATE
"BETTOGLI A" N. 70 - "CALOCARA B" N. 103 - "CALOCARA C" N. 105

Redatto ai sensi della L.R. 10/10 e L.R. 35/15

ESERCENTE:

Bettogli Marmi S.r.l.

TITOLO:

SEZIONI STRADA
CAVA N. 68

B			
A			
REV.	DATA	DESCRIZIONE	DIS.
IL TECNICO:	SCALA:		TAV. N.
INGEGNERE DOSSIER INGEGNERIA Ing. MASSIMO GARDENATO ingegnere minerario	1:700		9
		DATA:	REV.
		GIUGNO 2025	0
		FILE	PlanSet_ViaCalocara_01

ROCK

rock engineering & environmental assessment

via G. Pascoli, 44 55032 Carrarese (Carrara) (CS) - via di Turgiano, 2/A 54033 Carrara (MS)

Tel. 0587 593237 fax 0587 593237 e-mail: studio@rock.it