


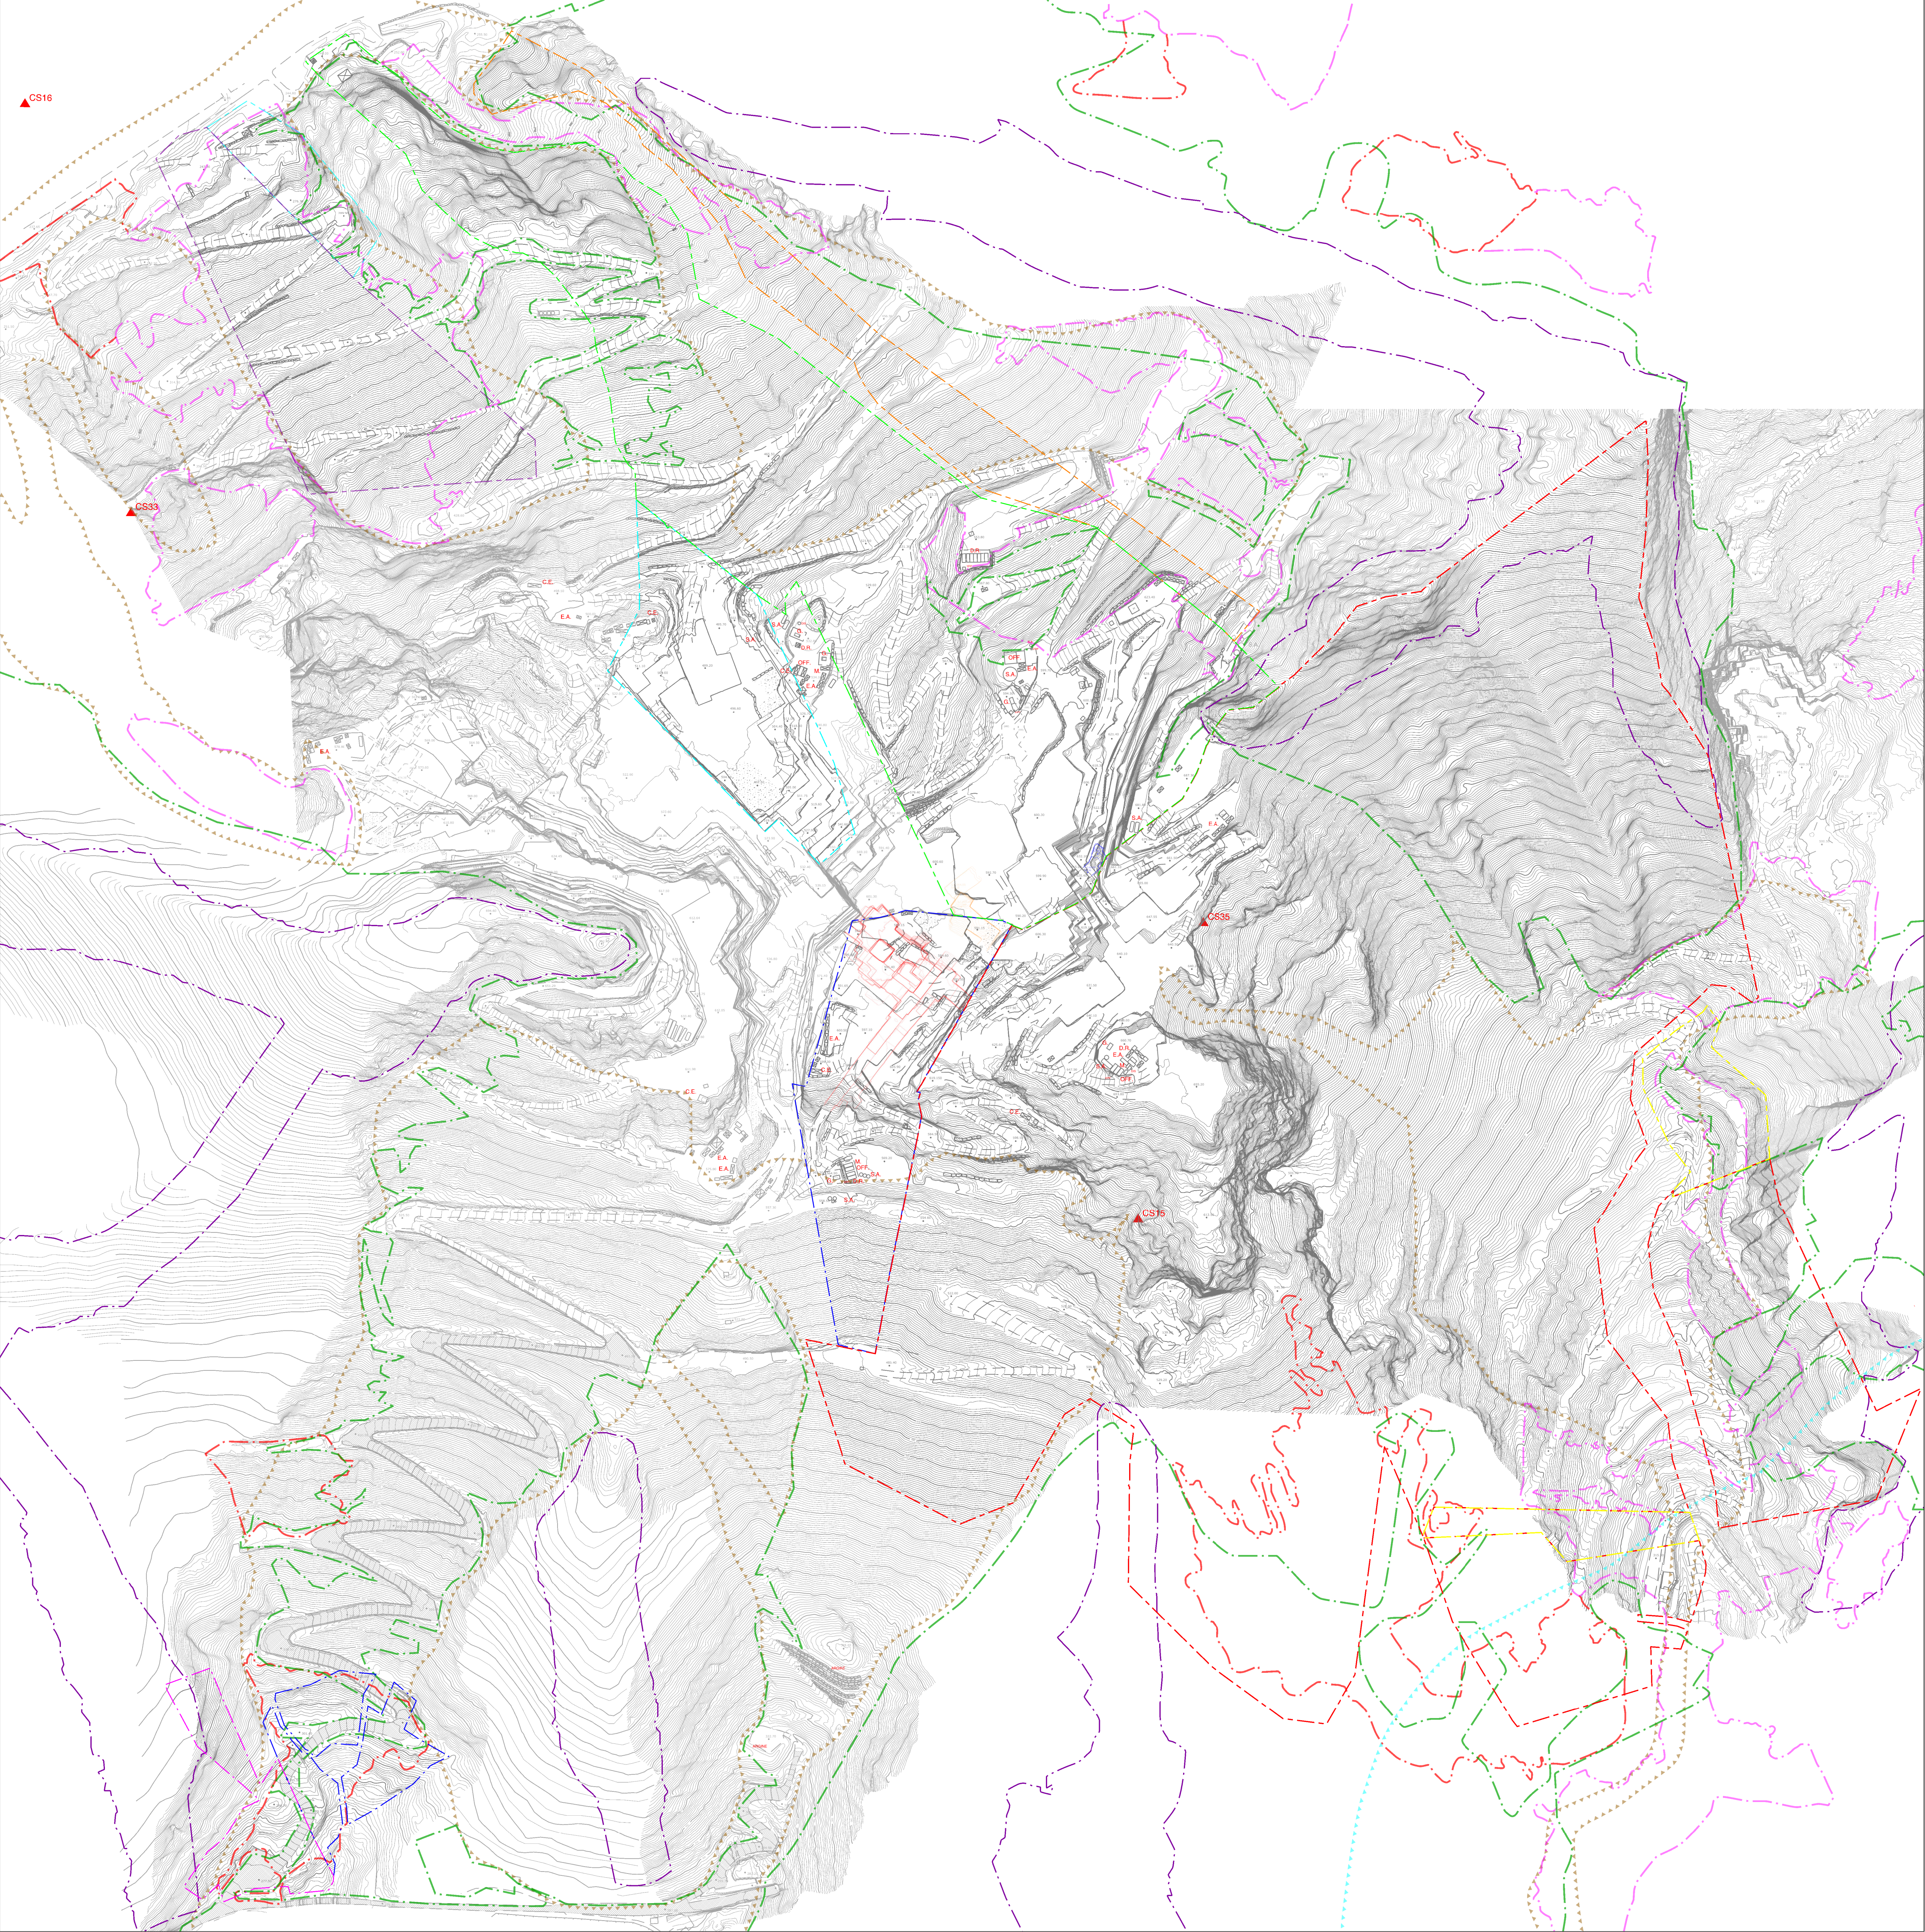

LEGENDA

- Area in disponibilità' Bettogli Marmi S.r.l. cava "Bettogli B" n. 68
- Area in disponibilità' temporanea Bettogli Marmi S.r.l. cava "Bettogli B" n. 68
- Area in disponibilità' V.F. Marmi S.r.l. cava "Bettogli A" n. 70
- Area in disponibilità' V.F. Marmi S.r.l. al 50% cava "Bettogli A" n. 70
- Area in disponibilità' F.B. Cave S.r.l. cava "Calocara B" n. 103
- Area in disponibilità' F.B. Cave S.r.l. al 50% cava "Calocara B" n. 103
- Area in disponibilità' S.A.M. S.r.l. cava "Calocara C" n. 105
- Area in disponibilità' temporanea S.A.M. S.r.l. cava "Calocara C" n. 105
- Quota media di riferimento bancata (tolleranza +/-1 m)
- Serbatoio gasolio - Serbatoio acqua
- Cabina Elettrica - Edifici Aziendali - Officina - Magazzino
- Profilo stato attuale sotterraneo cava "Bettogli B" n. 68
- Profilo stato attuale sotterraneo cava "Calocara B" n. 103
- Profilo stato attuale sotterraneo cava "Calocara C" n. 105
- Vincolo Legge 42/2004 Lettera G - I territori coperti da boschi e foreste
- Vincolo Legge 42/2004 Lettera C - Fiumi, torrenti e corsi d'acqua
- Ravaneti R1 (art.31 c.3)
- Ravaneti R2 (art.31 c.4)
- Pericolosità' geologica elevata e molto elevata (art.32)
- Cave storiche (art.8 c.7 lett.b1)
- Crinali da tutelare (art.8 c.7 lett.c)

COMUNE DI CARRARA

PROVINCIA DI MASSA CARRARA

PIANO DI COLTIVAZIONE
CAVA DENOMINATA "BETTOGLI A" N. 70

COORDINATO CON PIANI DI COLTIVAZIONE CAVE DENOMINATE
"BETTOGLI B" N. 68 - "CALOCARA B" N. 103 - "CALOCARA C" N. 105

Redatto ai sensi della L.R. 10/10 e della L.R. 35/15

ESERCENTE:	TITOLO:
V.F. Marmi S.r.l.	PLANIMETRIA VINCOLI (stato attuale)

B				
A				
REV.	DATA	DESCRIZIONE	TAV. N.	DIS.
IL TECNICO:		SCALA:	1:2000	11A
		DATA:	GIUGNO 2025	REV. 0
		FILE:	PlanVincolato at 1_VueCalocara_25	



Via G. Pascoli, 44 55031 Cortina d'Assalto (LU) - Via di Turgiano, 24a 55031 Carrara (MS)
Tel. 0585 393077 fax 0585 842512 e-mail: studio@rocnr.it