


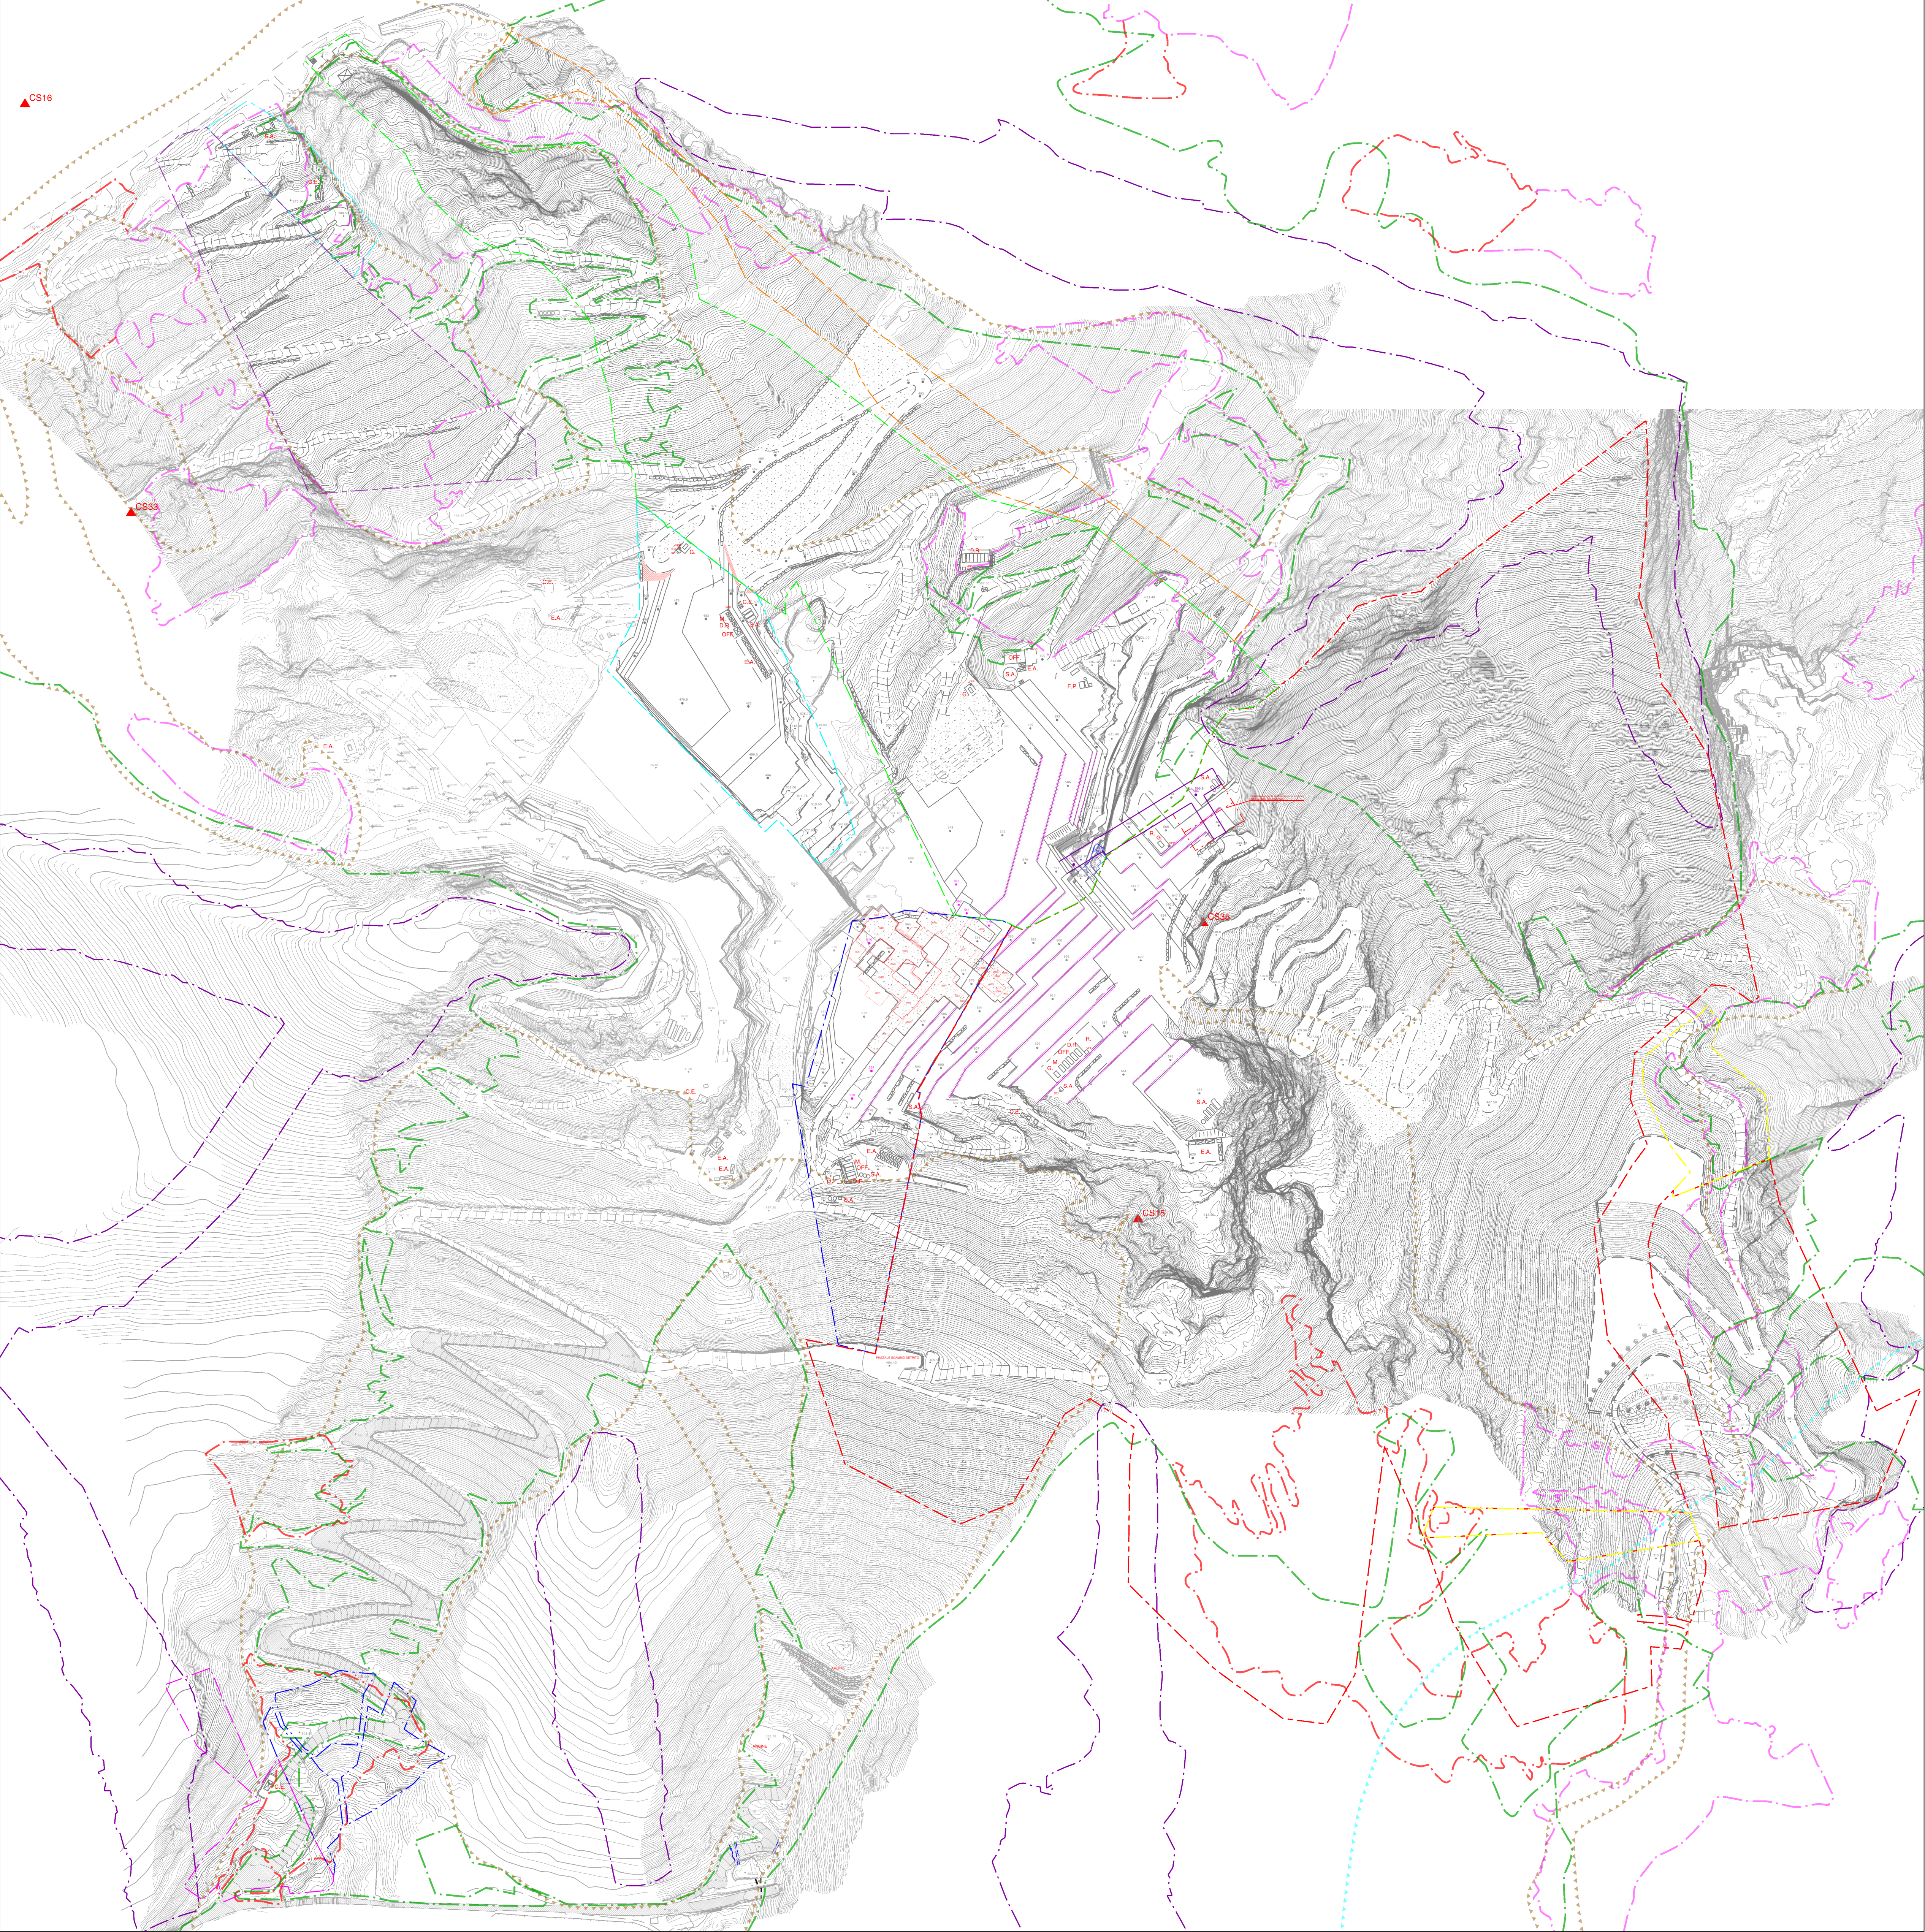

LEGENDA

Area in disponibilità' Bettogli Marmi S.r.l.
cava "Bettogli B" n. 68

Area in disponibilità' temporanea Bettogli Marmi S.r.l.
cava "Bettogli B" n. 68

Area in disponibilità' V.F. Marmi S.r.l.
cava "Bettogli A" n. 70

Area in disponibilità' V.F. Marmi S.r.l. al 50%
cava "Bettogli A" n. 70

Area in disponibilità' F.B. Cave S.r.l.
cava "Calocara B" n. 103

Area in disponibilità' F.B. Cave S.r.l. al 50%
cava "Calocara B" n. 103

Area in disponibilità' S.A.M. S.r.l.
cava "Calocara C" n. 105

Area in disponibilità' temporanea S.A.M. S.r.l.
cava "Calocara C" n. 105

Quota media di riferimento bancata (tolleranza +/-1 m)

Quota scoperta sotterraneo

BANCATE DI COLTIVAZIONE (Tolleranza posizione
+/- 2 m in relazione a multipli di taglio ed eventuali
fratture incidenti la bancata residuale che impongono
l'attestazione della bancata sulle stesse)

Bancate da posizionarsi ove ricorra il caso con
alzata su discontinuità persistenti eventualmente
con possibilità di modificare forma dei gradoni

Serbatoio gasolio - Serbatoio acqua

Cabina Elettrica - Edifici Aziendali - Officina - Magazzino - Deposito rifiuti

Profilo stato attuale sotterraneo cava "Calocara B" n. 103

Profilo stato attuale sotterraneo cava "Calocara C" n. 105

Profilo di progetto sotterraneo cave n. 68 - n. 105

Area scopertura substrato roccioso

Vincolo Legge 42/2004 Lettera G - I territori coperti da boschi e foreste

Vincolo Legge 42/2004 Lettera C - Fiumi, torrenti e corsi d'acqua

Ravaneti R1 (art.31 c.3)

Ravaneti R2 (art.31 c.4)

Pericolosità geologica elevata e molto elevata (art.32)

Cave storiche (art.8 c.7 lett.b1)

Crinali da tutelare (art.8 c.7 lett.c)

COMUNE DI CARRARA

PROVINCIA DI MASSA CARRARA

PIANO DI COLTIVAZIONE

CAVA DENOMINATA "BETTOGLI A" N. 70

COORDINATO CON PIANI DI COLTIVAZIONE CAVE DENOMINATE

"BETTOGLI B" N. 68 - "CALOCARA B" N. 103 - "CALOCARA C" N. 105

Redatto ai sensi della L.R. 10/10 e della L.R. 35/15

ESERCENTE:

TITOLO:

V.F. Marmi S.r.l.

PLANIMETRIA VINCOLI
(progetto fase intermedia)

B

A

REV.

DATA

DESCRIZIONE

DIS.

IL TECNICO:

SCALA:

TAV. N.

Dott. Ing. MASSIMO GARDENATO
ingegnere, pianificatore

1:2000

DATA:

GIUGNO 2025

11B

REV.

0

FILE:

PlanVincoliItem 1-1_VinCalocara_25

ROC
Rock engineering & environmental assessment

Via G. Pirelli, 44 55039 Carrara (Carrara) A.S. - Via D. Turgiani, 24a 55039 Carrara (MS)
Tel. 0585 393077 fax 0585 842512 e-mail: studio@rocknet.net