



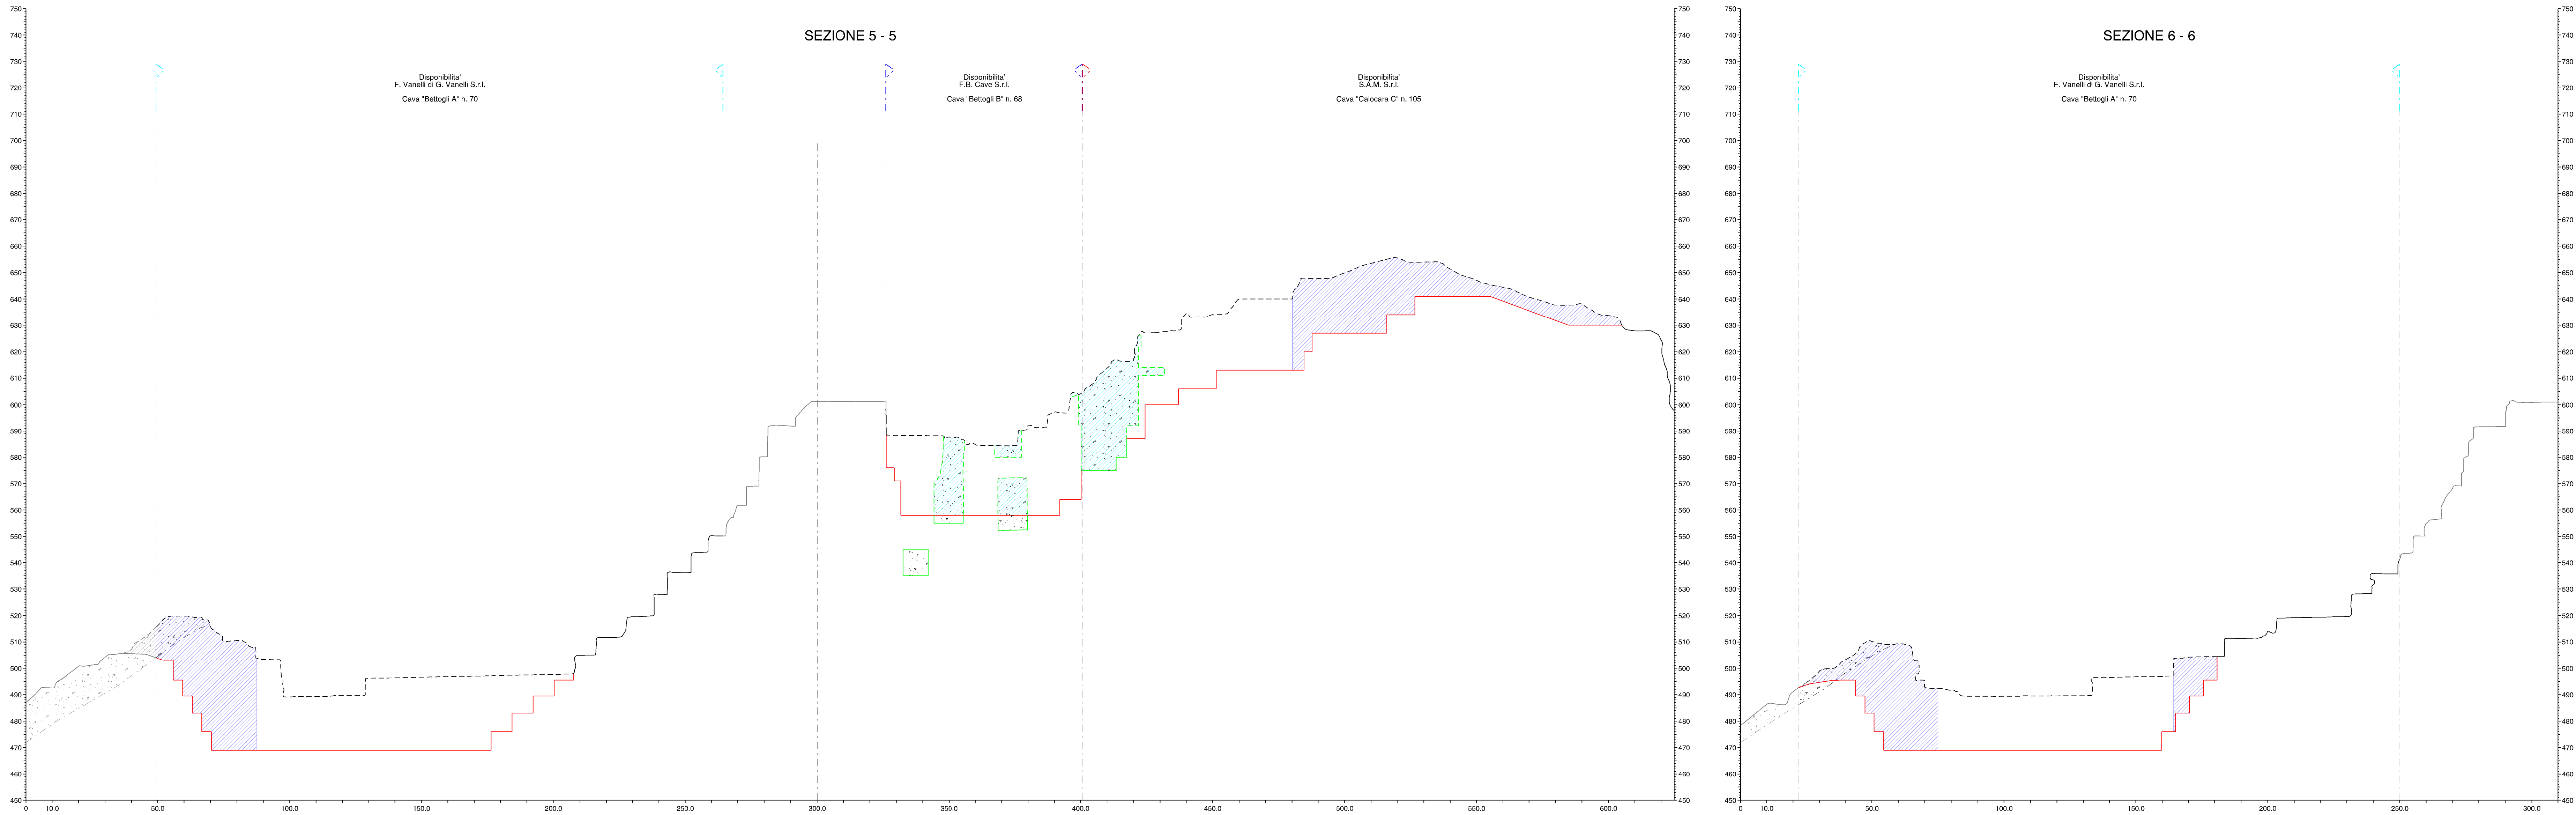

- LEGENDA
- Profilo attuale cantiere
 - Profilo attuale ove modificato
 - Profilo progetto - fase intermedia
 - Profilo progetto - fase finale
 - Volume di scavo messa in sicurezza
 - Volume detrito sostenibile

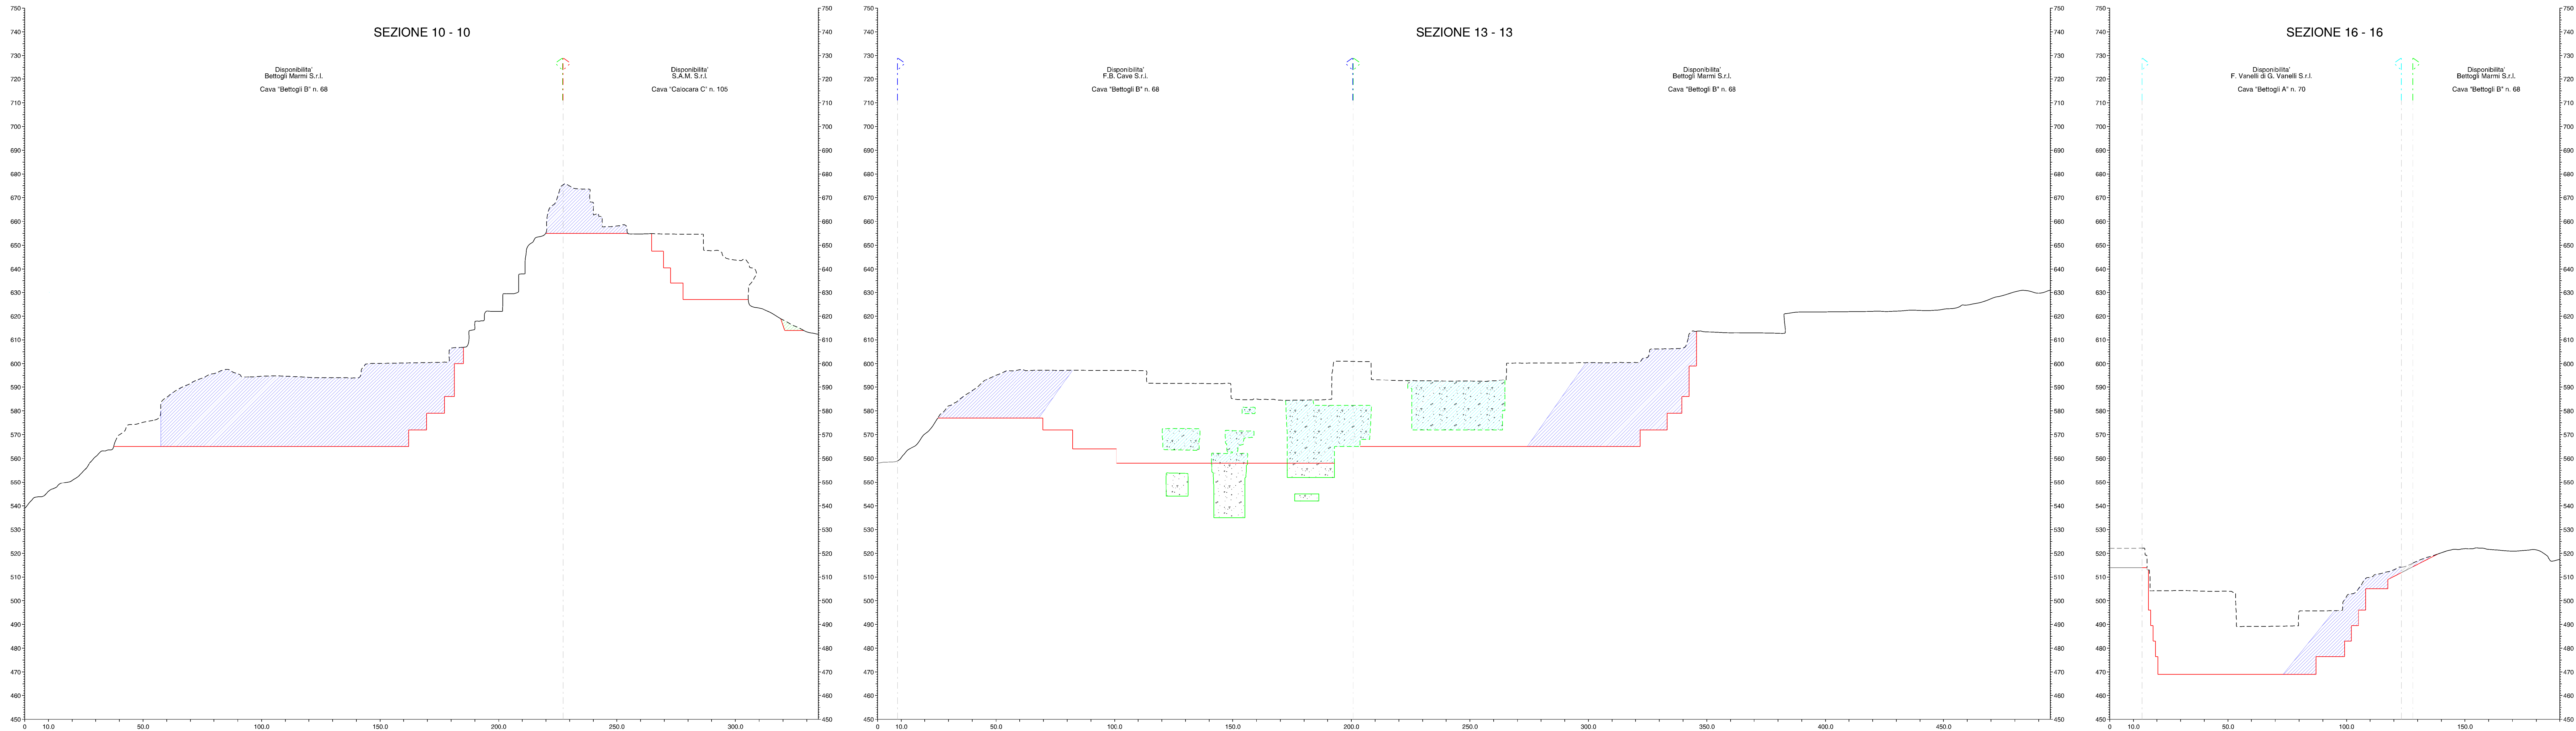

COMUNE DI CARRARA

PROVINCIA DI MASSA CARRARA

PIANO DI COLTIVAZIONE

CAVA DENOMINATA "BETTOGLI A" N. 70

COORDINATO CON PIANI DI COLTIVAZIONE CAVE DENOMINATE
"BETTOGLI B" N. 68 - "CALOCARA B" N. 103 - "CALOCARA C" N. 105

Redatto ai sensi della L.R. 10/10 e della L.R. 35/15

ESERCENTE:
V.F. Marmi S.r.l.

TITOLO:
SEZIONI VOLUMI
DI MESSA IN SICUREZZA

B			
A			
REV.	DATA	DESCRIZIONE	DIS.
IL TECNICO:		SCALA: 1:1000	TAV. N. 12B
Dott. Ing. MASSIMO GARDENATO ingegnere minerario		DATA: GIUGNO 2025	REV. 0
		FILE: Pianificazione_m_1_NaCarrara_25	

via G. Rossini, 44 - 55032 Carrara (Catanzaro) A.S. - via di Tagliarolo, 2/A - 55033 Carrara (AO)
Tel. 0585 892077 fax 0585 842512 e-mail: studi@rocking.it