
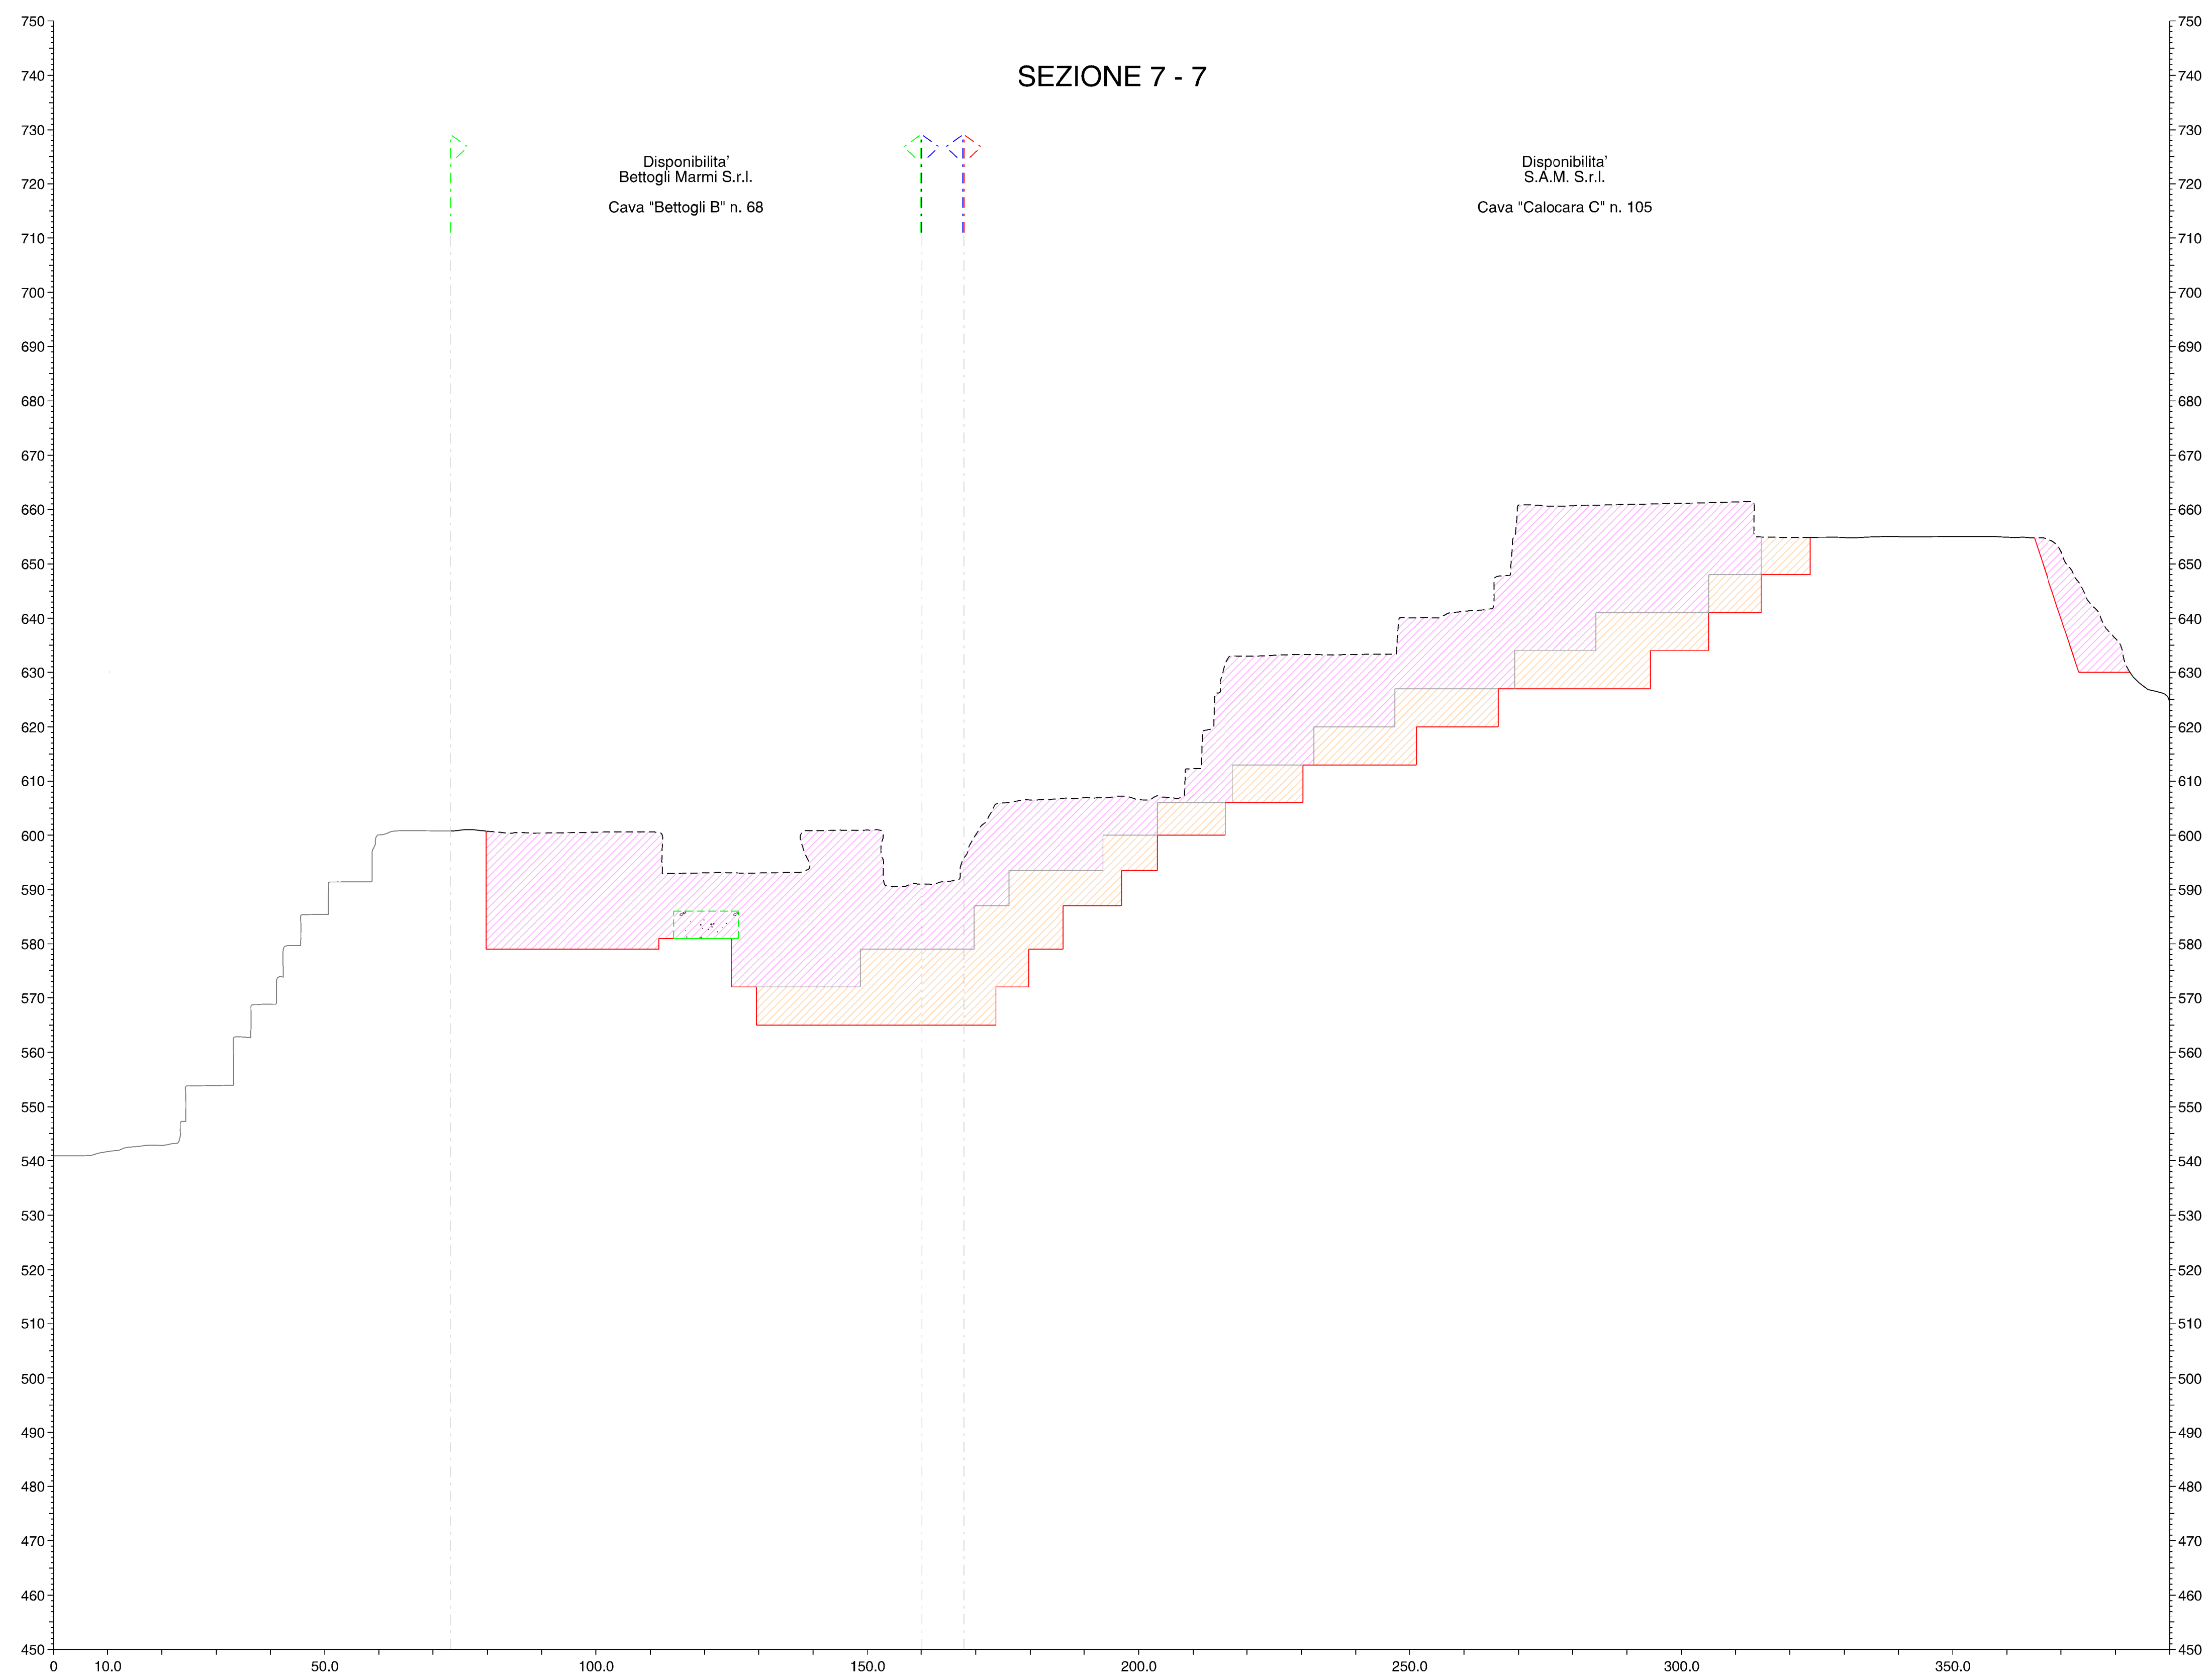
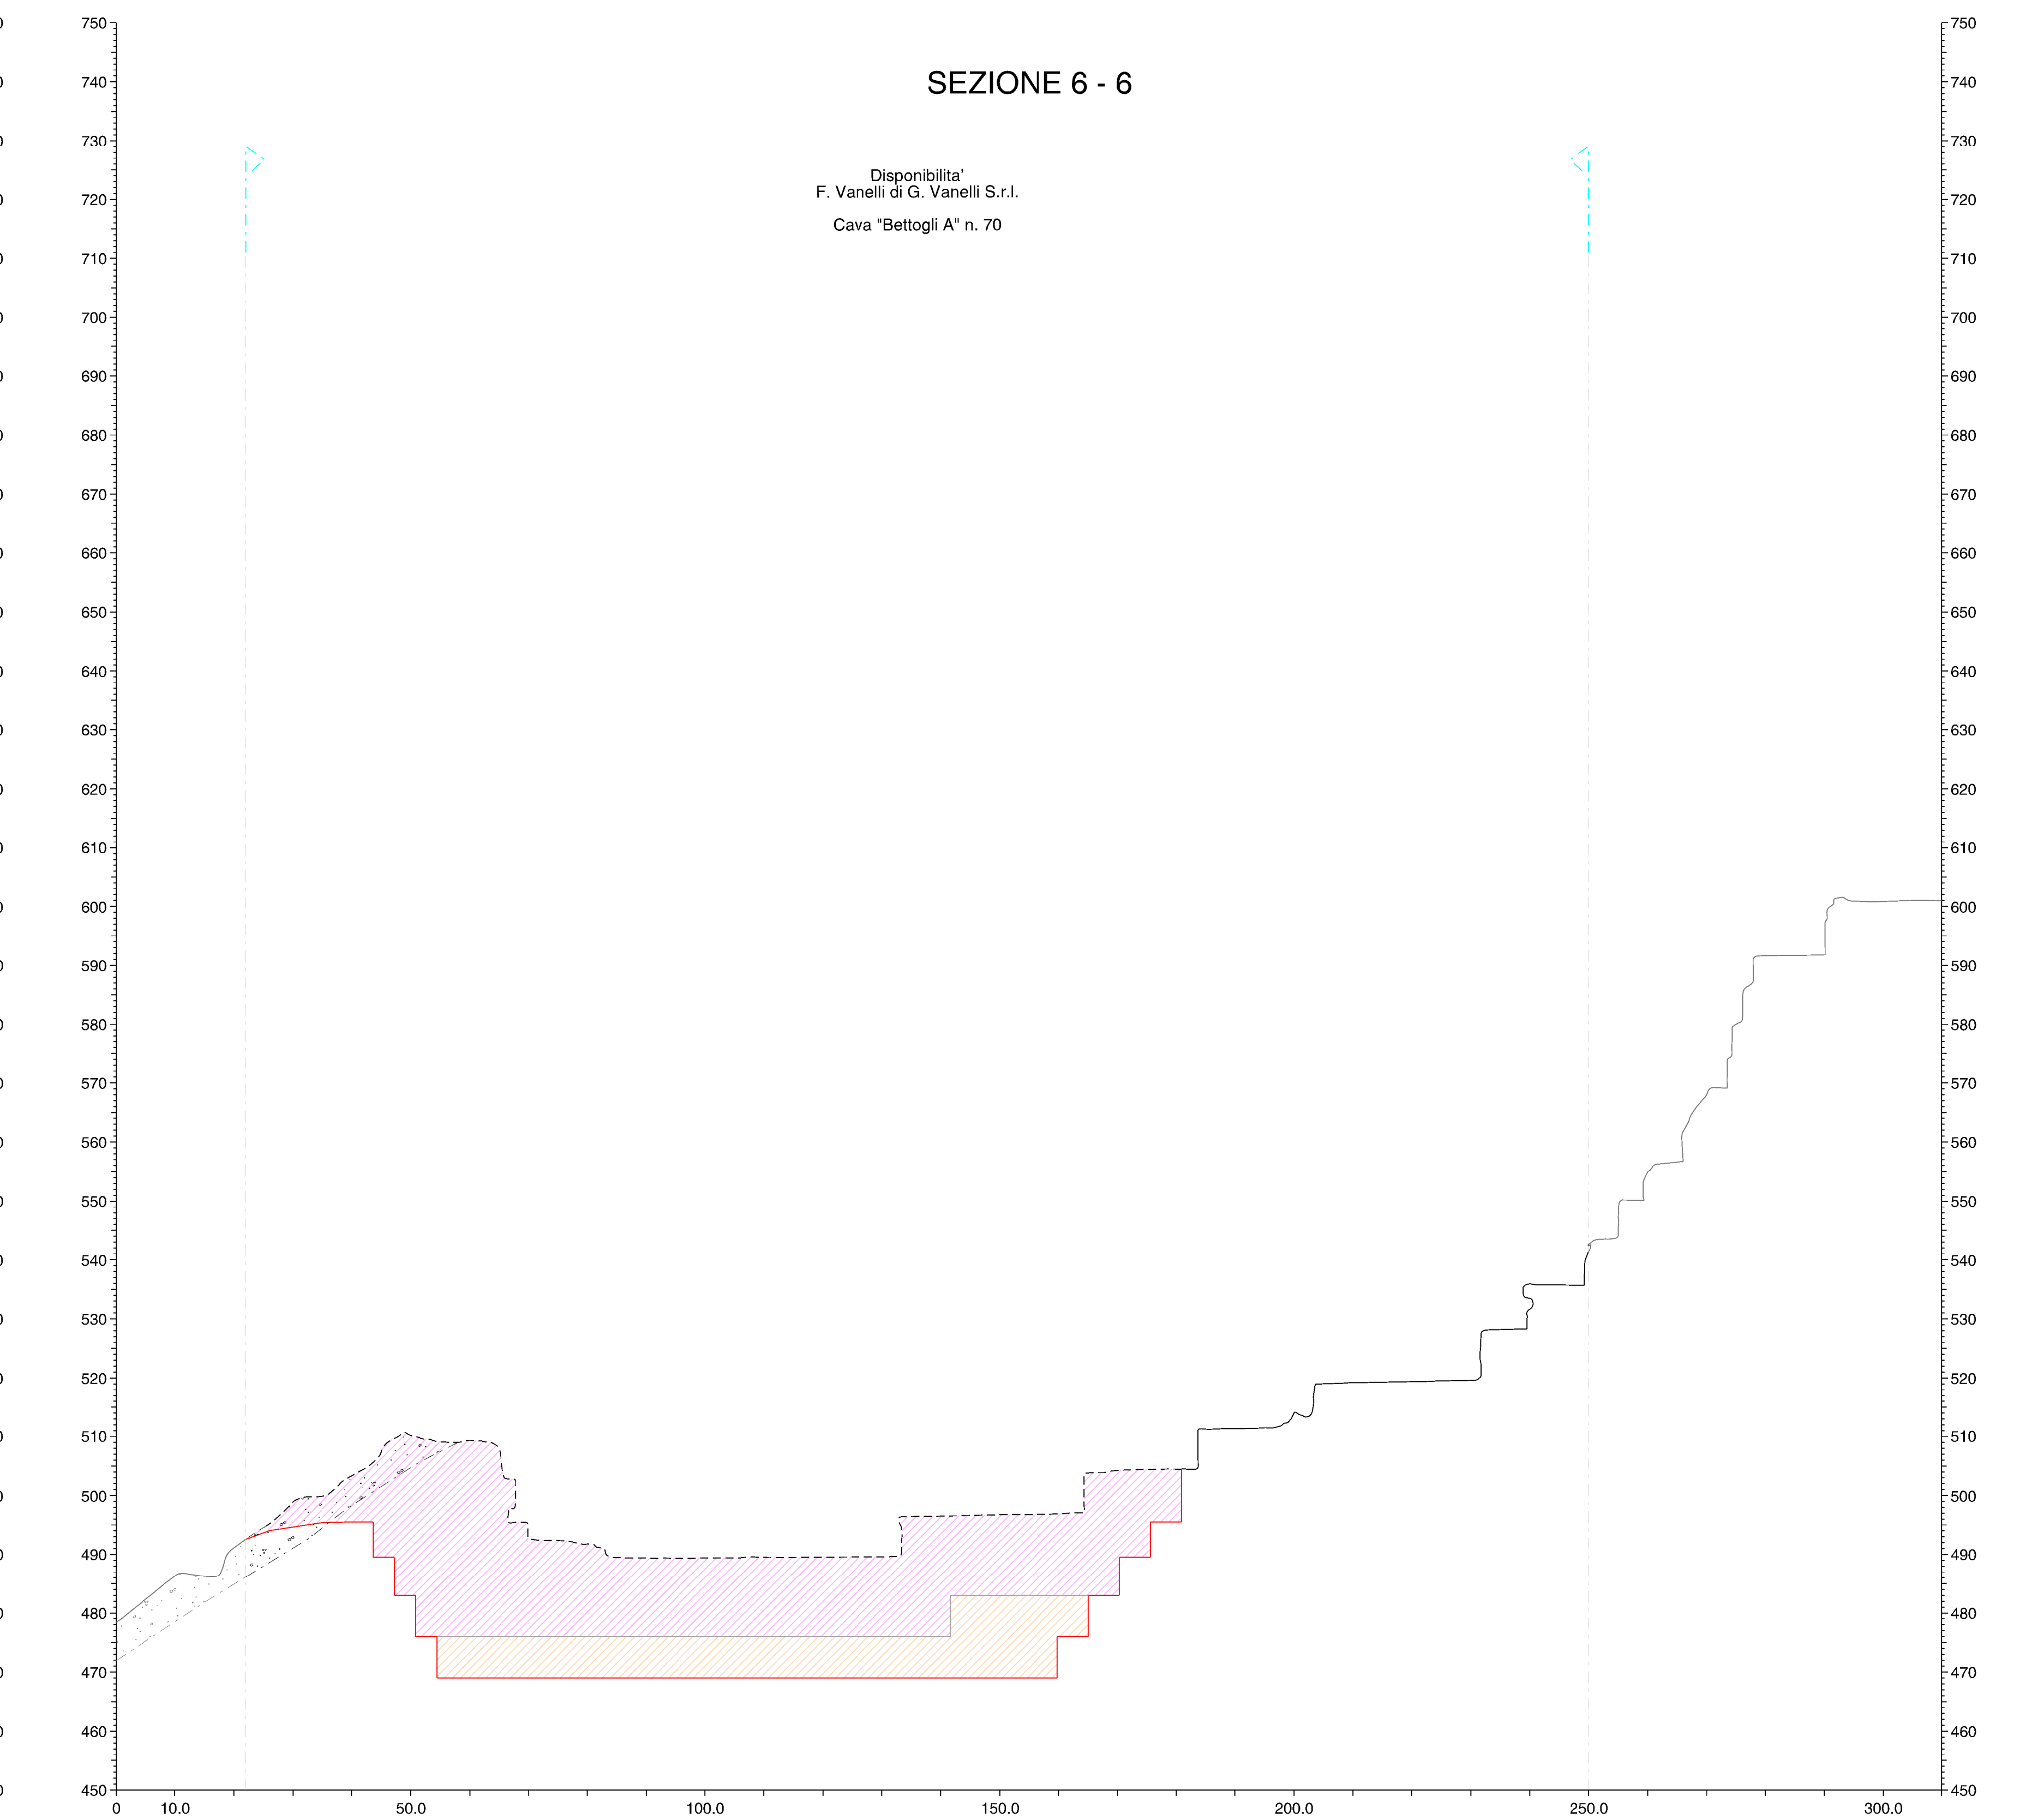


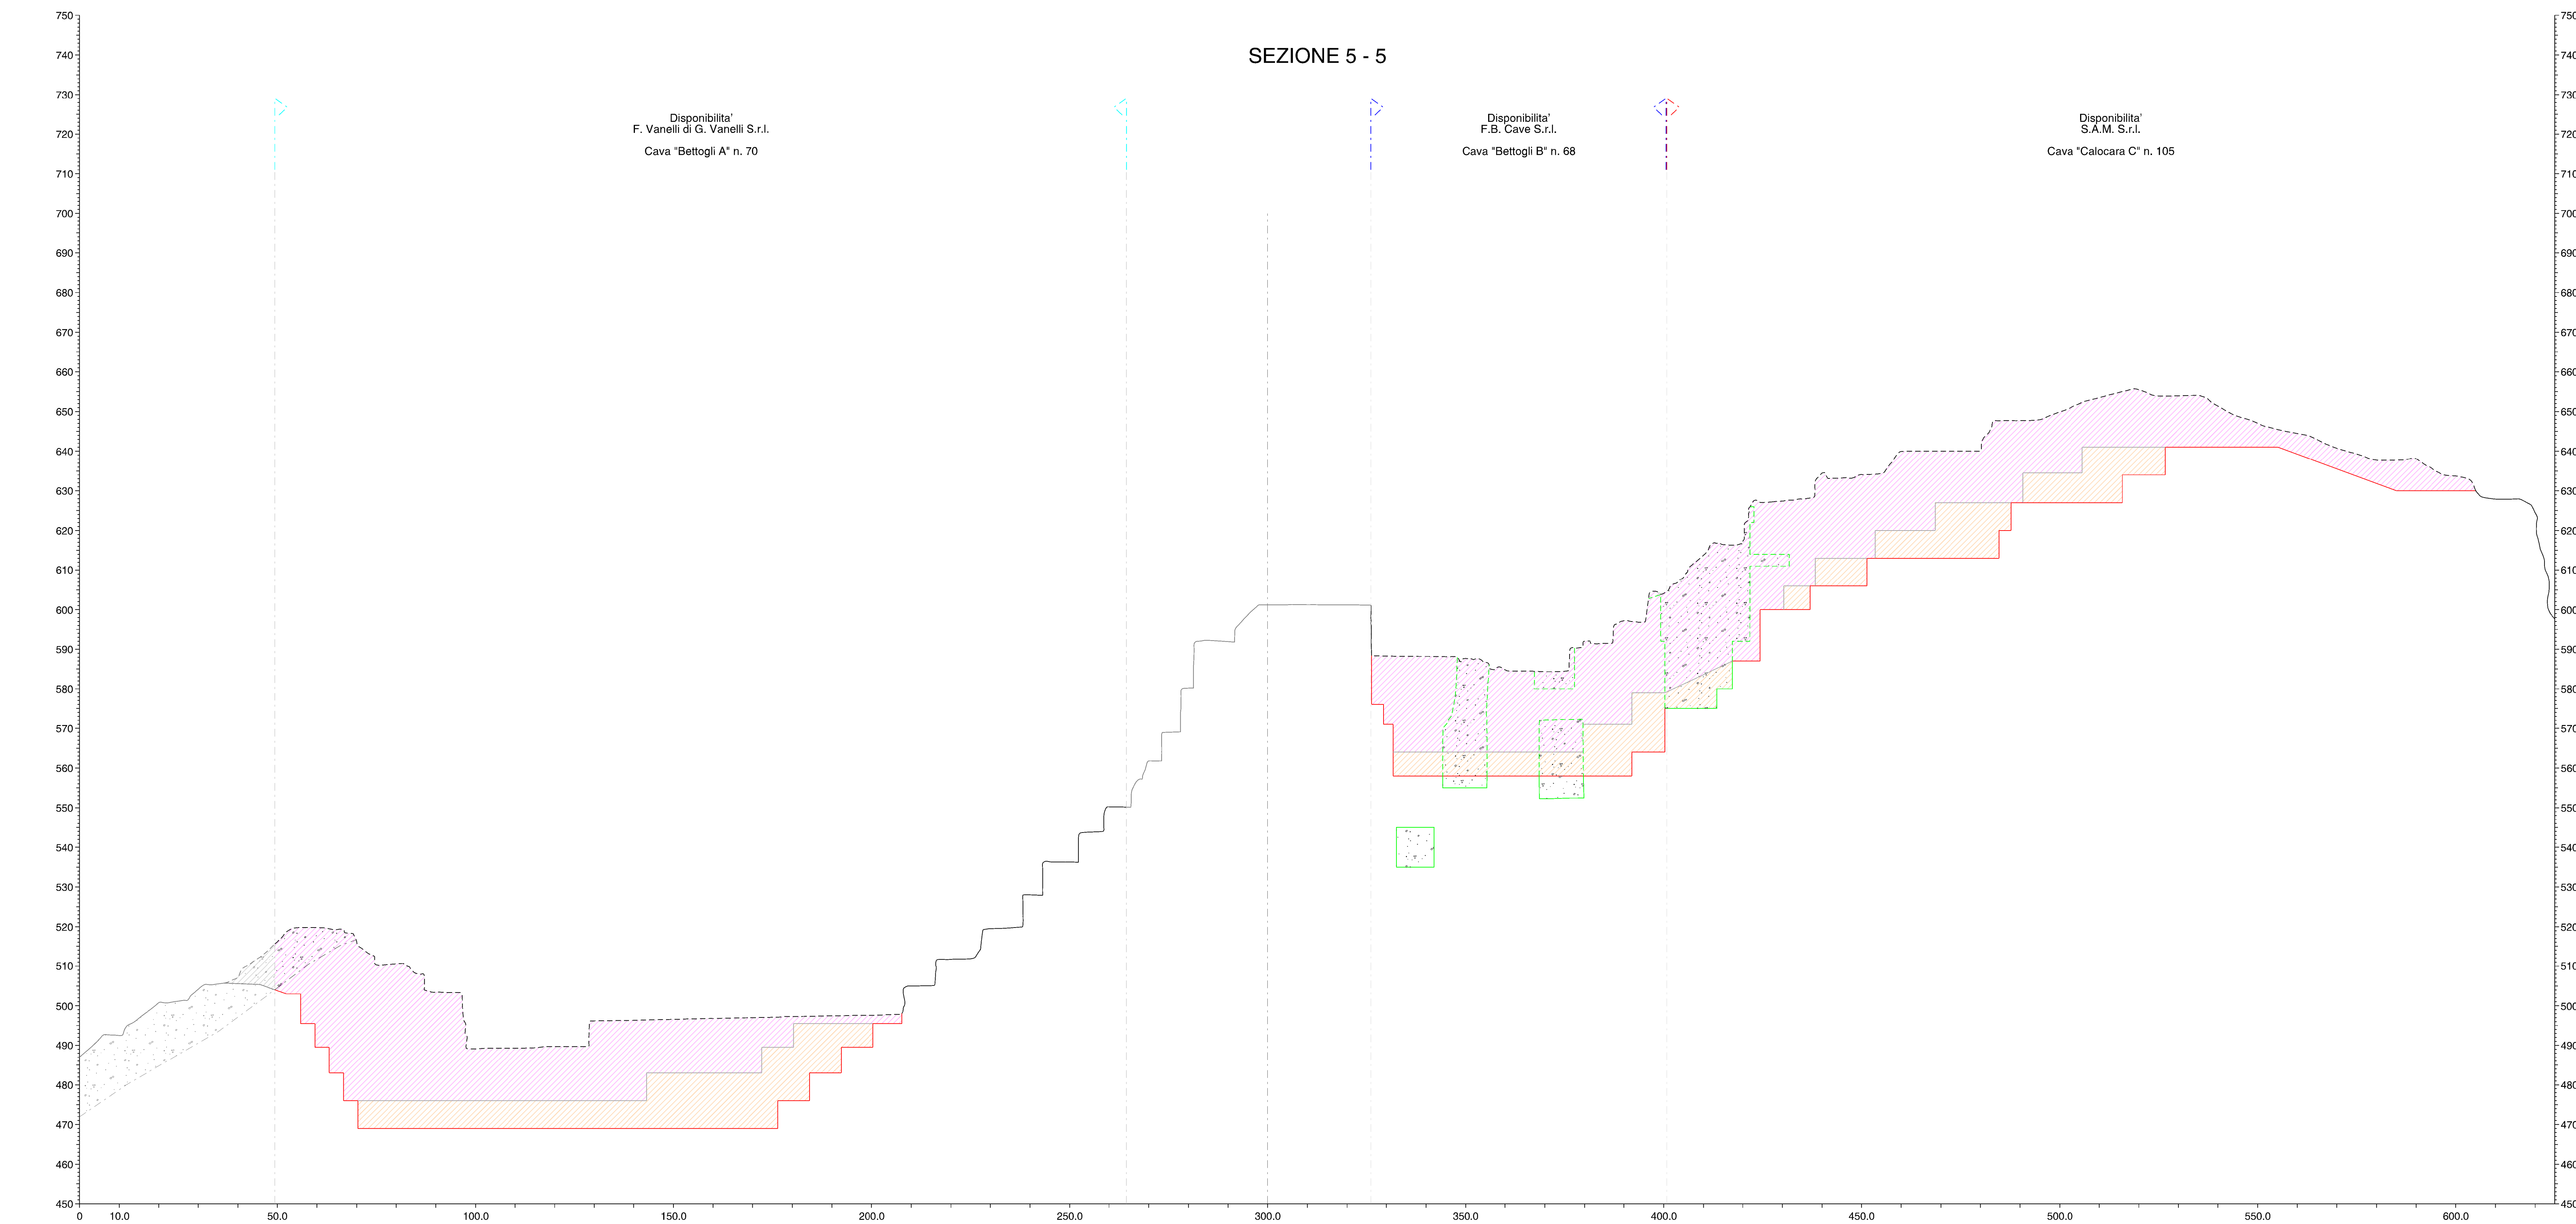

LEGENDA

- Profilo attuale cantiere
- Profilo attuale ove modificato
- Profilo progetto - fase intermedia
- Profilo progetto - fase finale
- Volume progetto - fase intermedia
- Volume progetto - fase finale

COMUNE DI CARRARA

PROVINCIA DI MASSA CARRARA

PIANO DI COLTIVAZIONE

CAVA DENOMINATA "BETTOGLI A" N. 70

COORDINATO CON PIANI DI COLTIVAZIONE CAVE DENOMINATE "BETTOGLI B" N. 68 - "CALOCARA B" N. 103 - "CALOCARA C" N. 105

Redatto ai sensi della L.R. 10/10 e L.R. 35/15

ESERCENTE: V.F. Marmi S.r.l.

TITOLO: SEZIONI (stato att. - fase int. - fase fin.)

REV.	DATA	DESCRIZIONE	DIS.
B			
A			

IL TECNICO: Dott. Ing. MASSIMO GARDENATO Ingegnere ordinario

SCALA: 1:700

TAV. N. 7B

DATA: GIUGNO 2025

REV. 0

FILE: P:\cava\VerCava_25

ROC Rock engineering & environmental assessment