
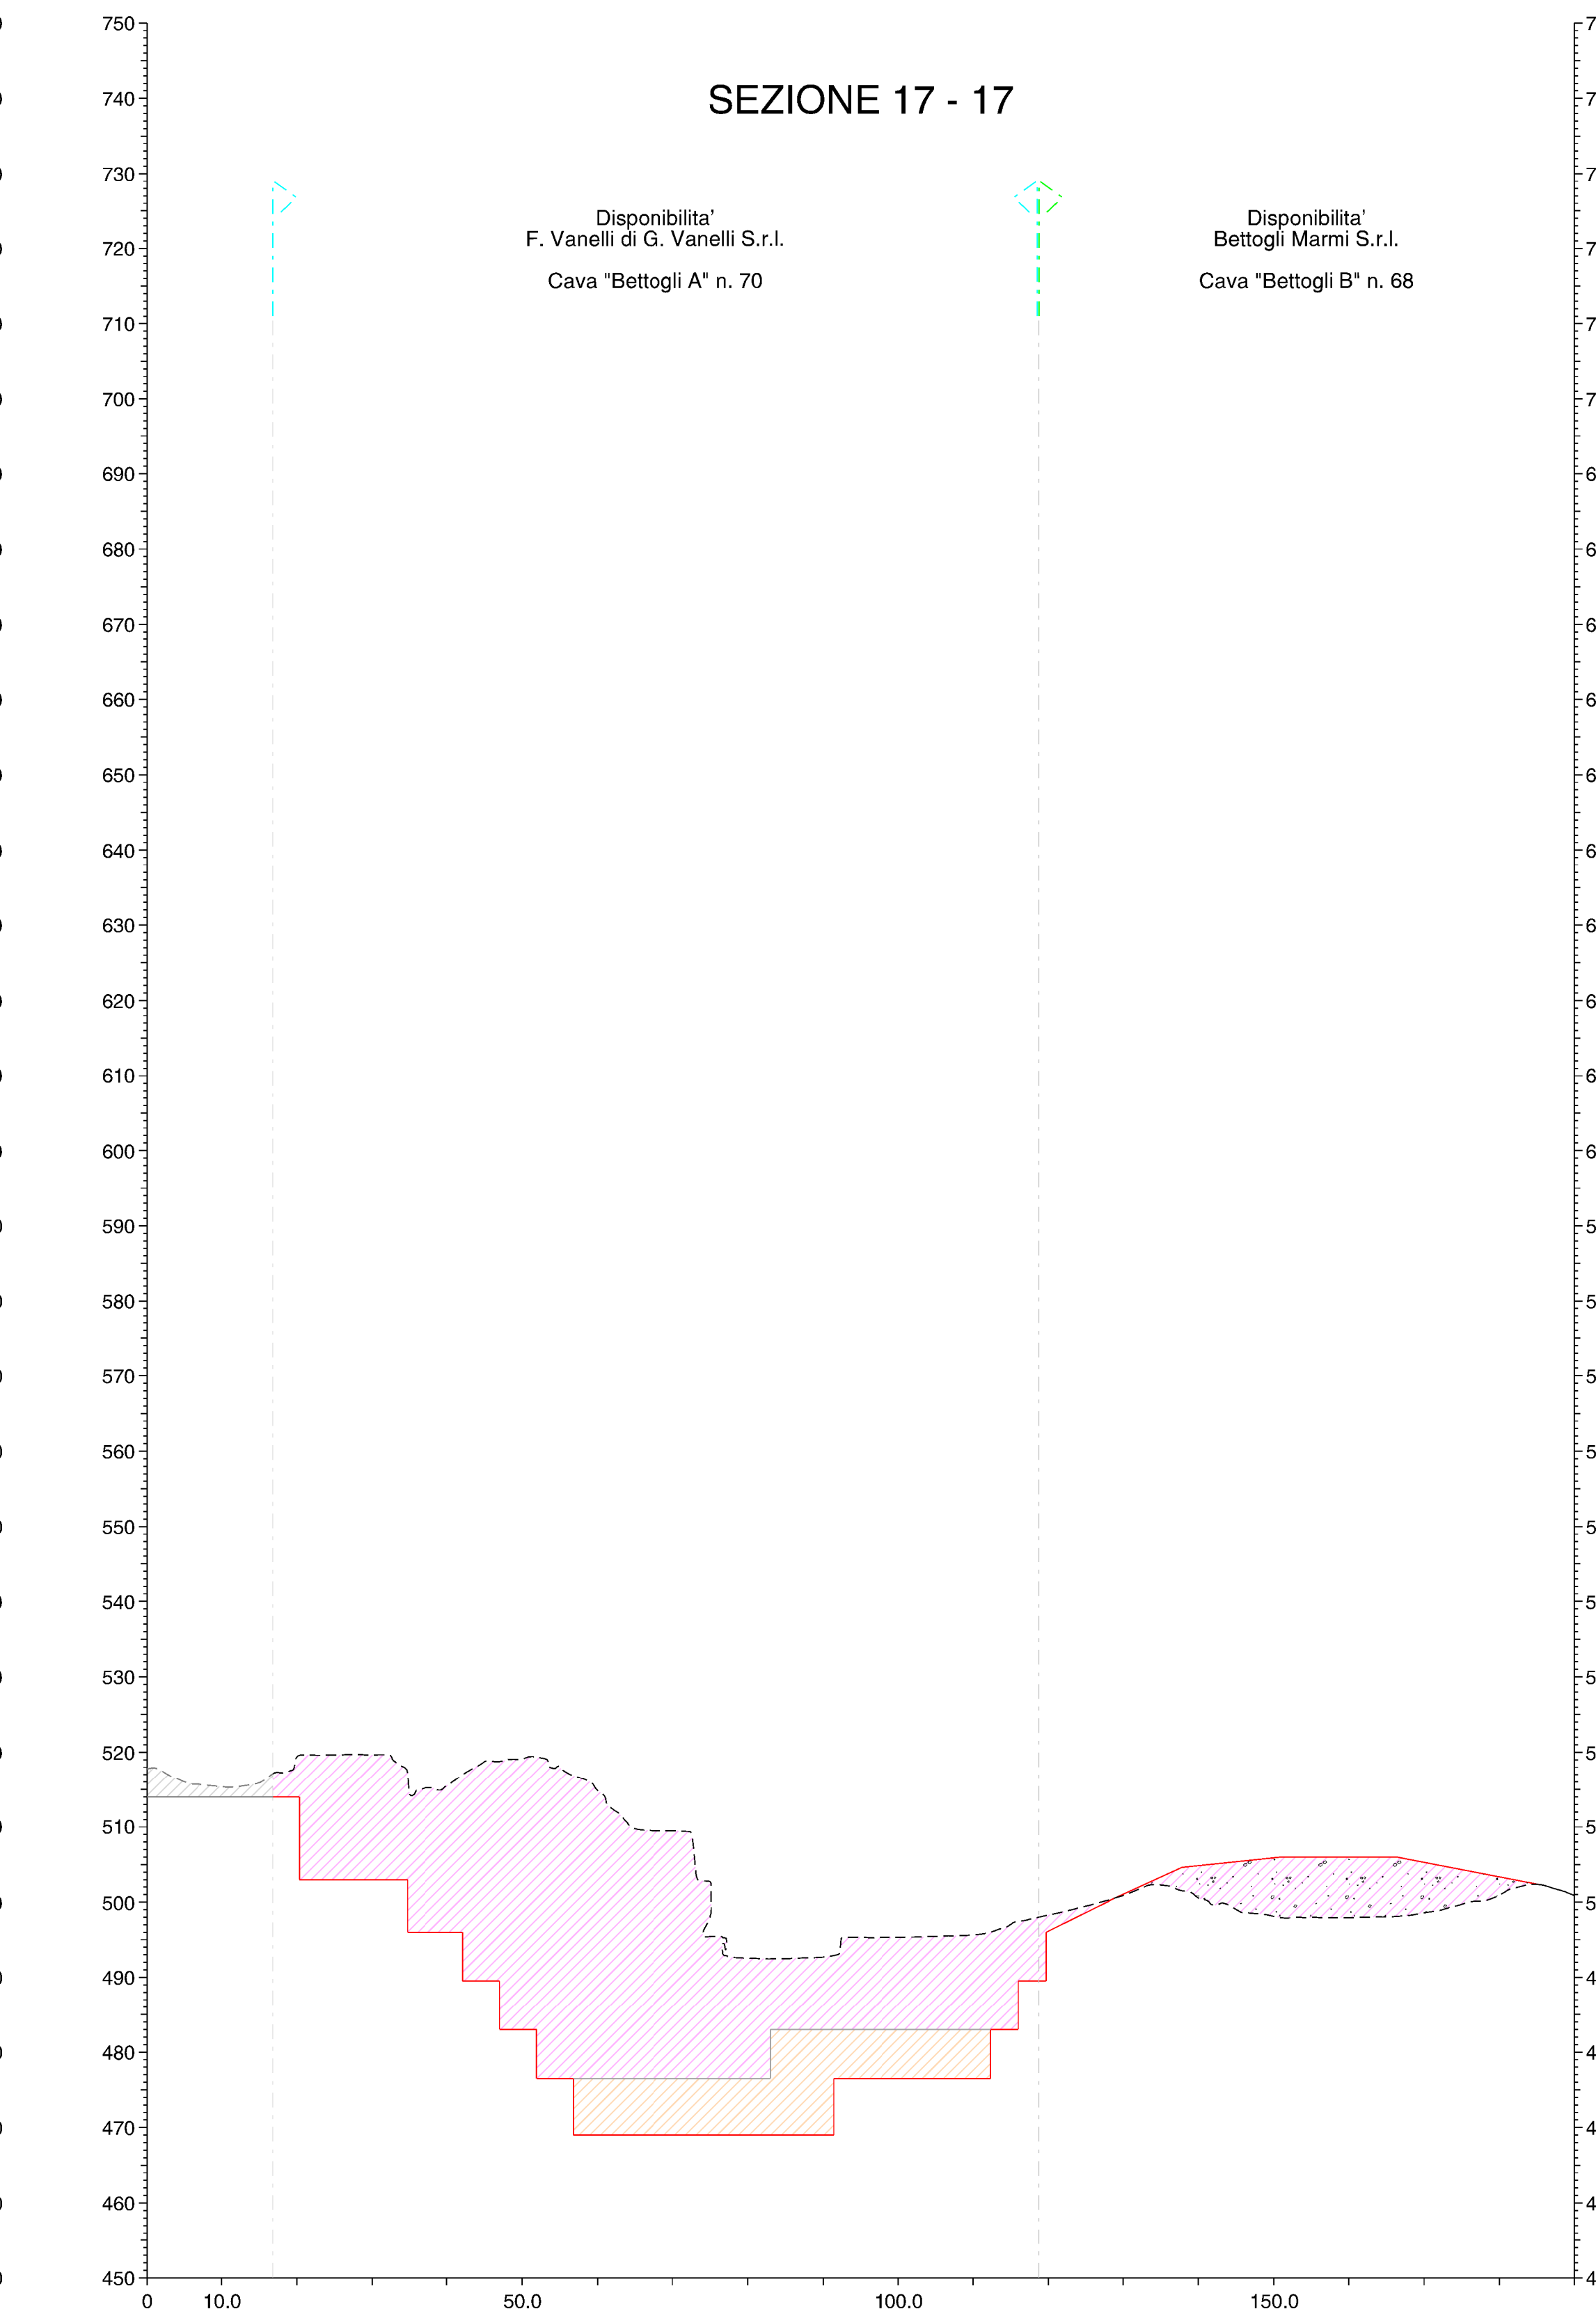
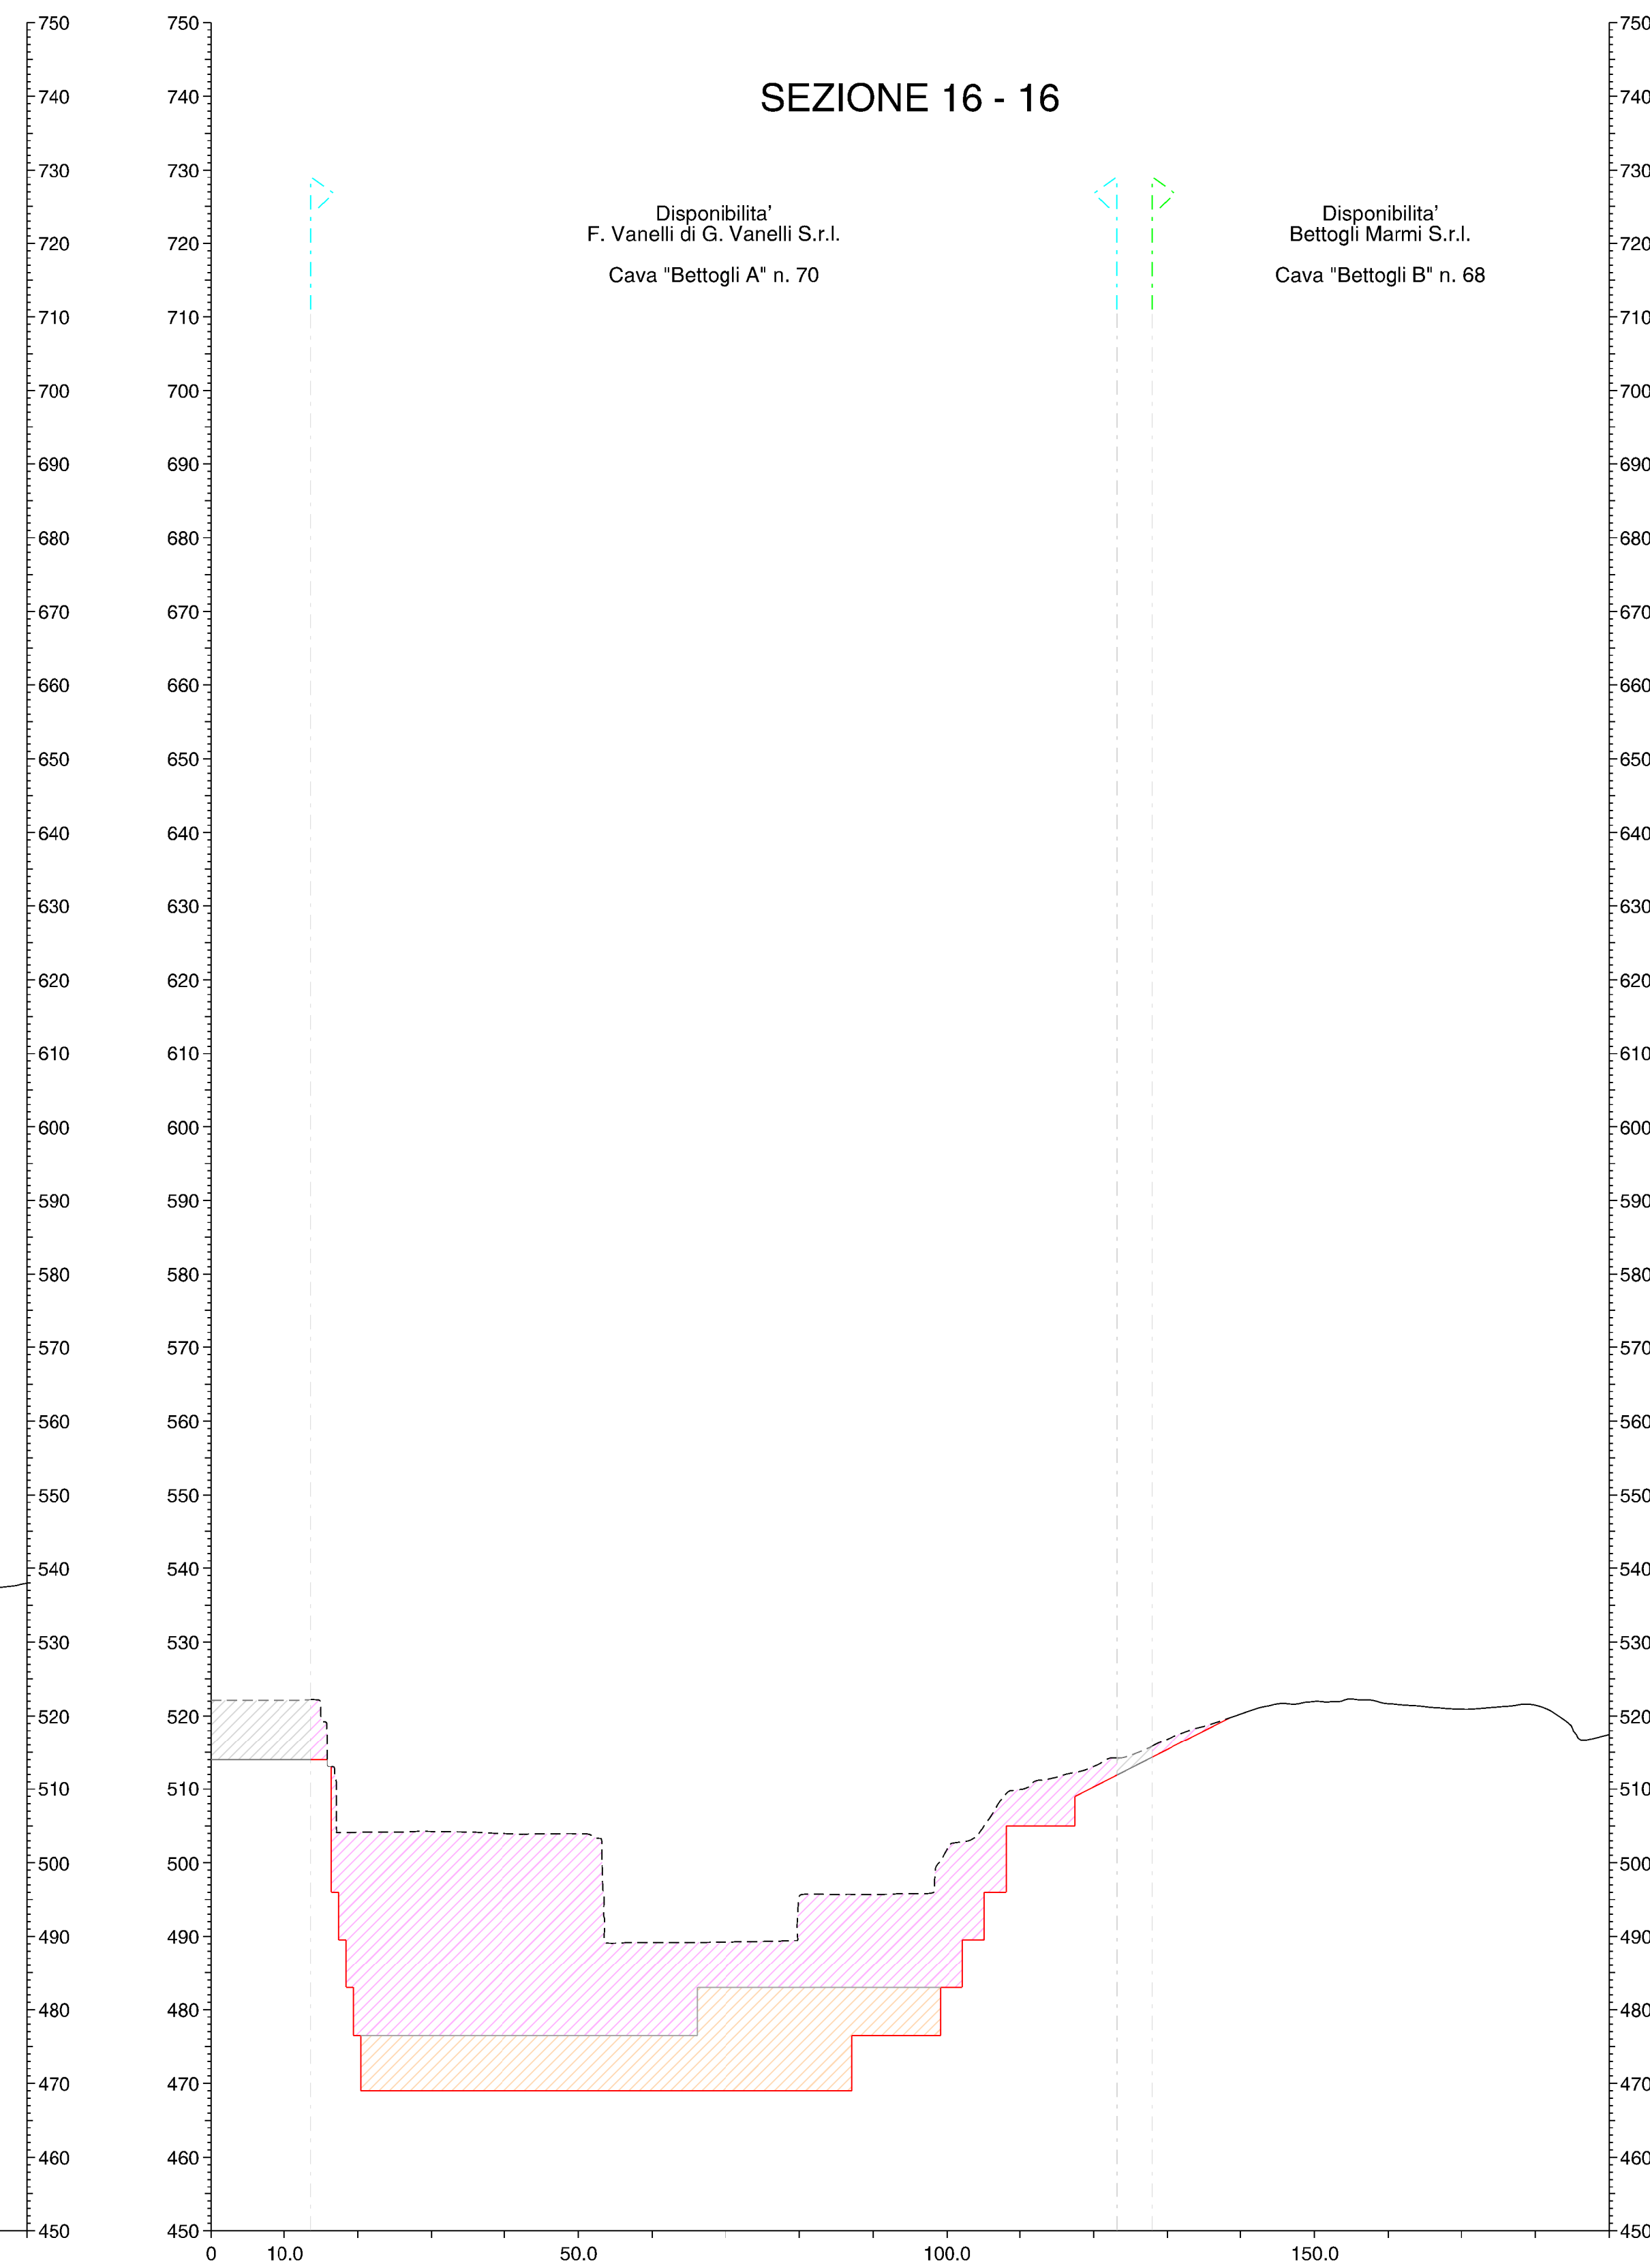


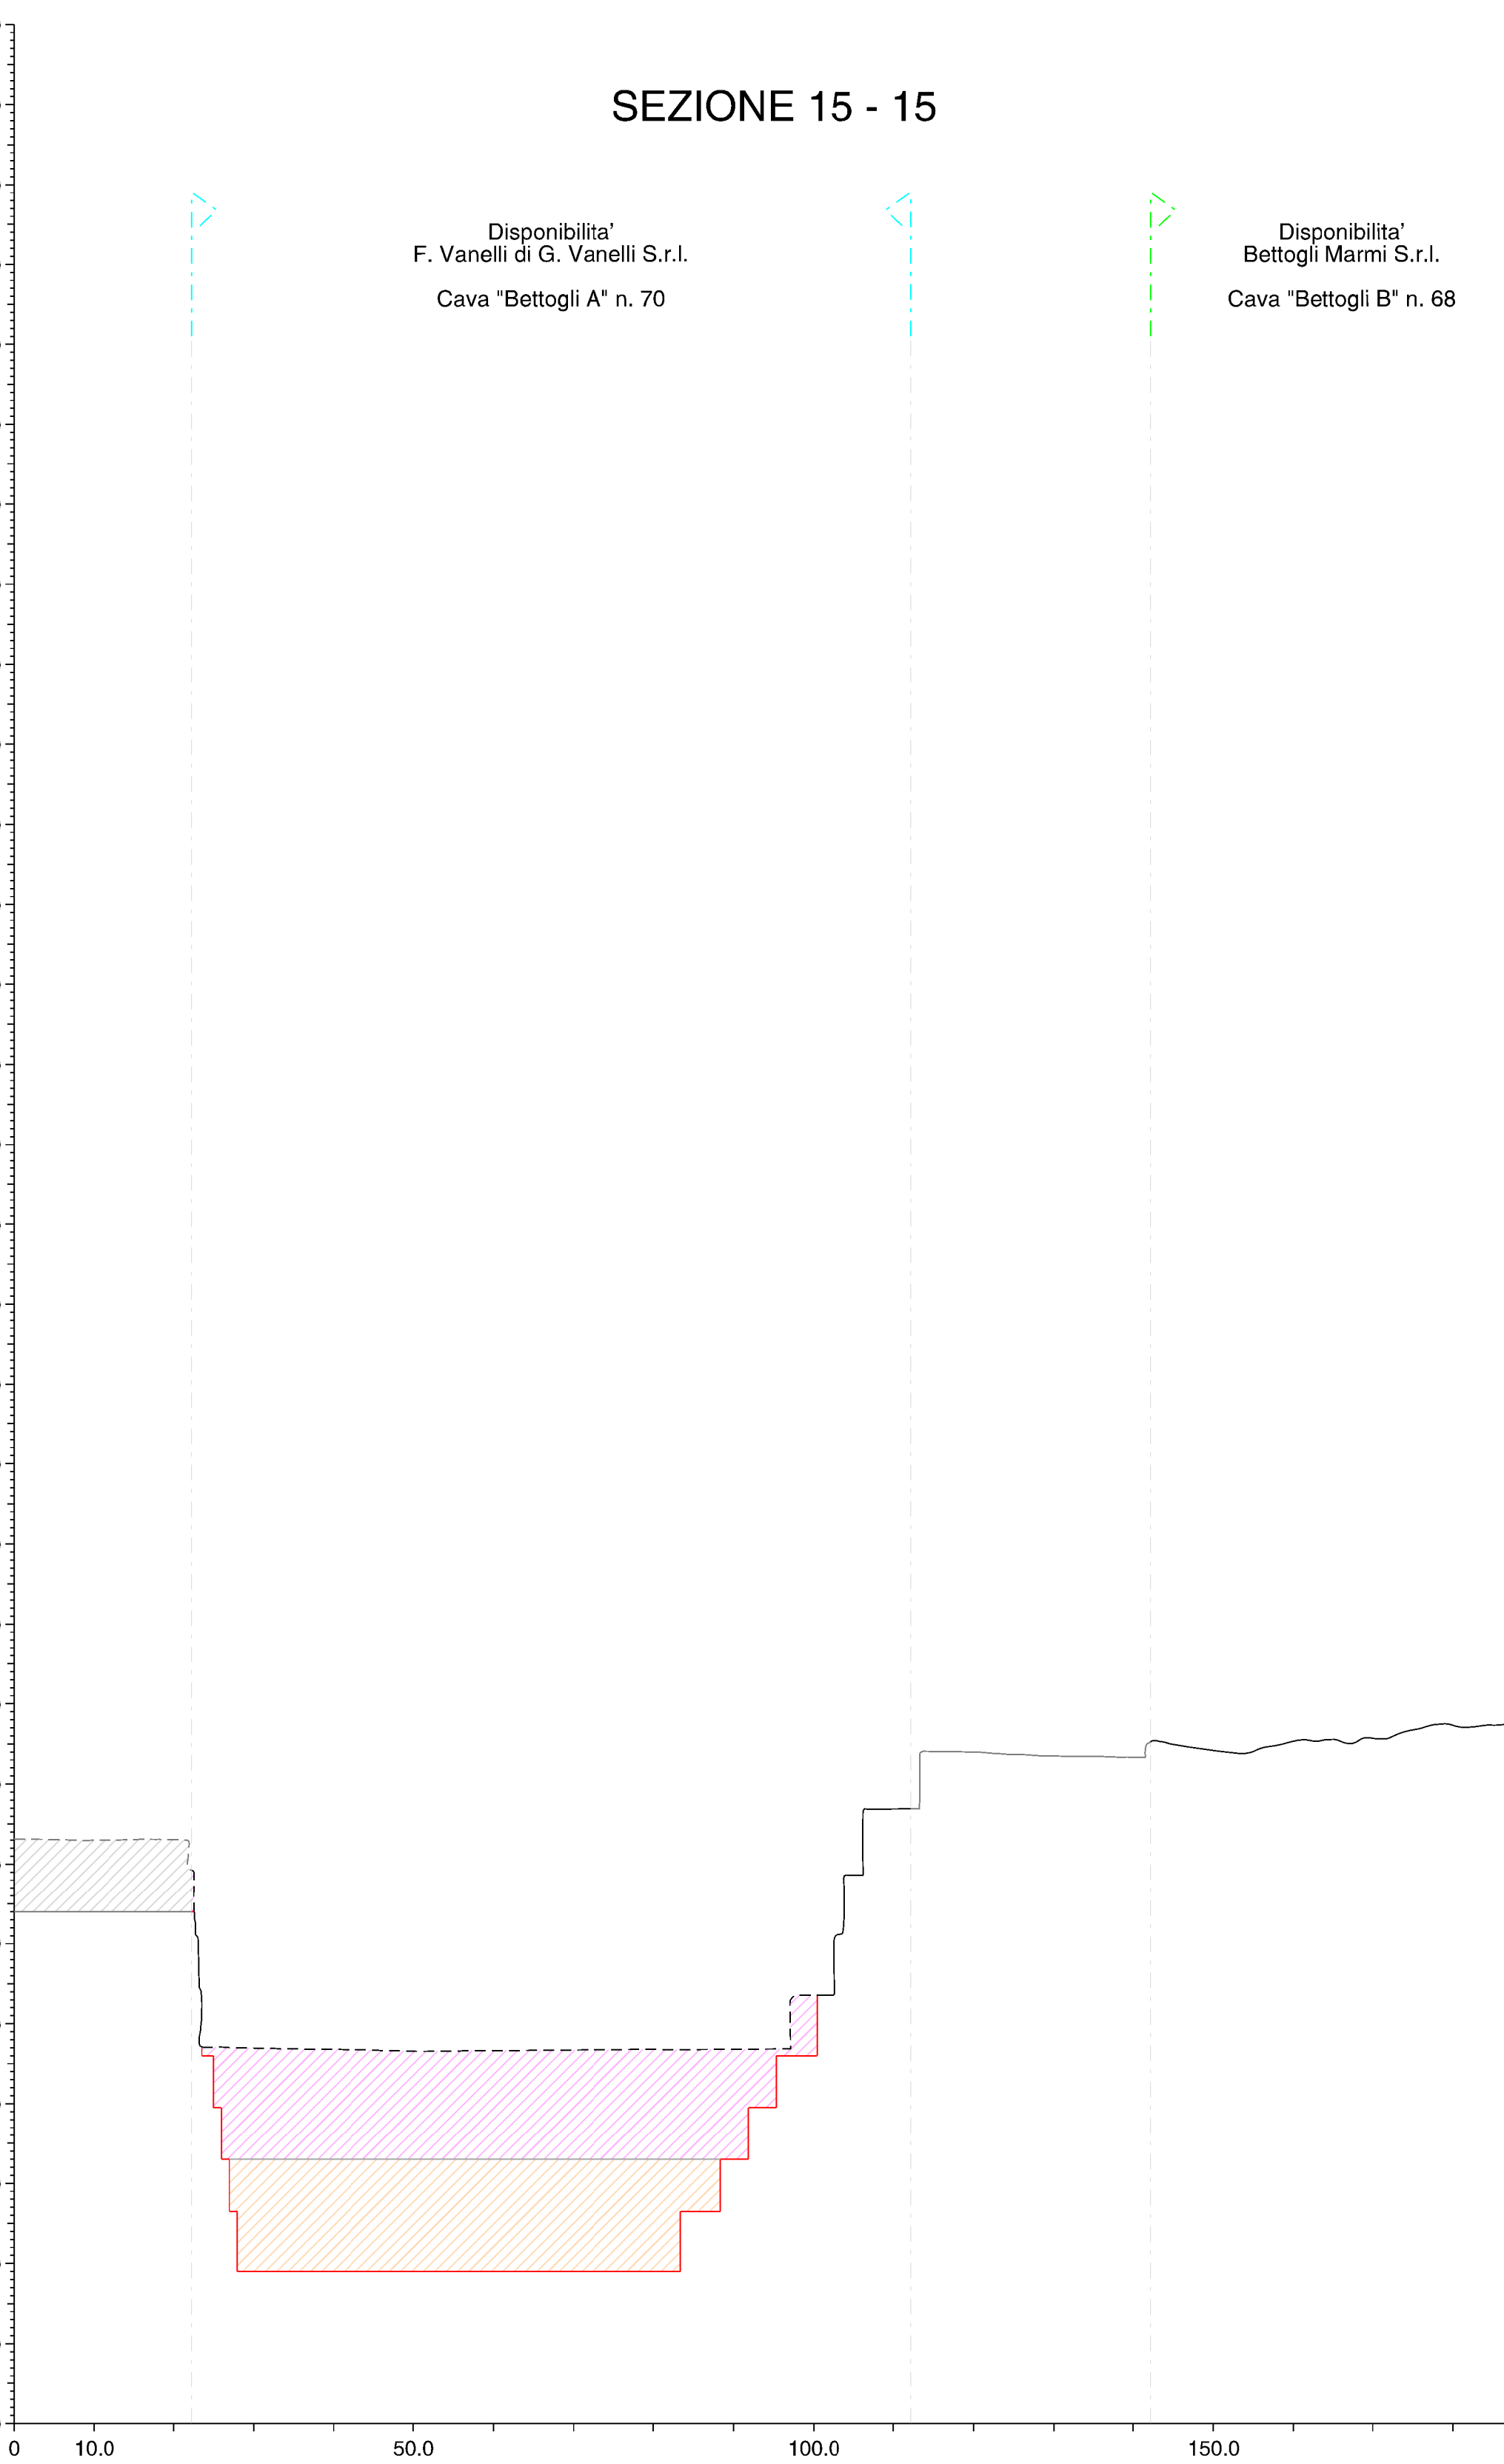

LEGENDA

- Profilo attuale cantiere
- Profilo attuale ove modificato
- Profilo progetto - fase intermedia
- Profilo progetto - fase finale
- Volume progetto - fase intermedia
- Volume progetto - fase finale

COMUNE DI CARRARA

PROVINCIA DI MASSA CARRARA

PIANO DI COLTIVAZIONE
CAVA DENOMINATA "BETTOGLI A" N. 70

COORDINATO CON PIANI DI COLTIVAZIONE CAVE DENOMINATE
"BETTOGLI B" N. 68 - "CALOCARA B" N. 103 - "CALOCARA C" N. 105

Redatto ai sensi della L.R. 10/10 e L.R. 35/15

ESERCENTE:	TITOLO:
V.F. Marmi S.r.l.	SEZIONI (stato att. - fase int. - fase fin.)

B			
A			
REV.	DATA	DESCRIZIONE	DIS.

IL TECNICO:	SCALA:	TAV. N.
Dott. Ing. MASSIMO GARDENATO Ingegnere minerario	1:700	7E
	DATA:	REV.
	GIUGNO 2025	0
	FILE:	



via G. Risconi, 44 55032 Castelnuovo Garfagnana (LU) - via di Turgiano, 2/a 55033 Carrara (MS)
Tel. 0585 093077 fax 0585 816317 e-mail: studi@roc-net.net