
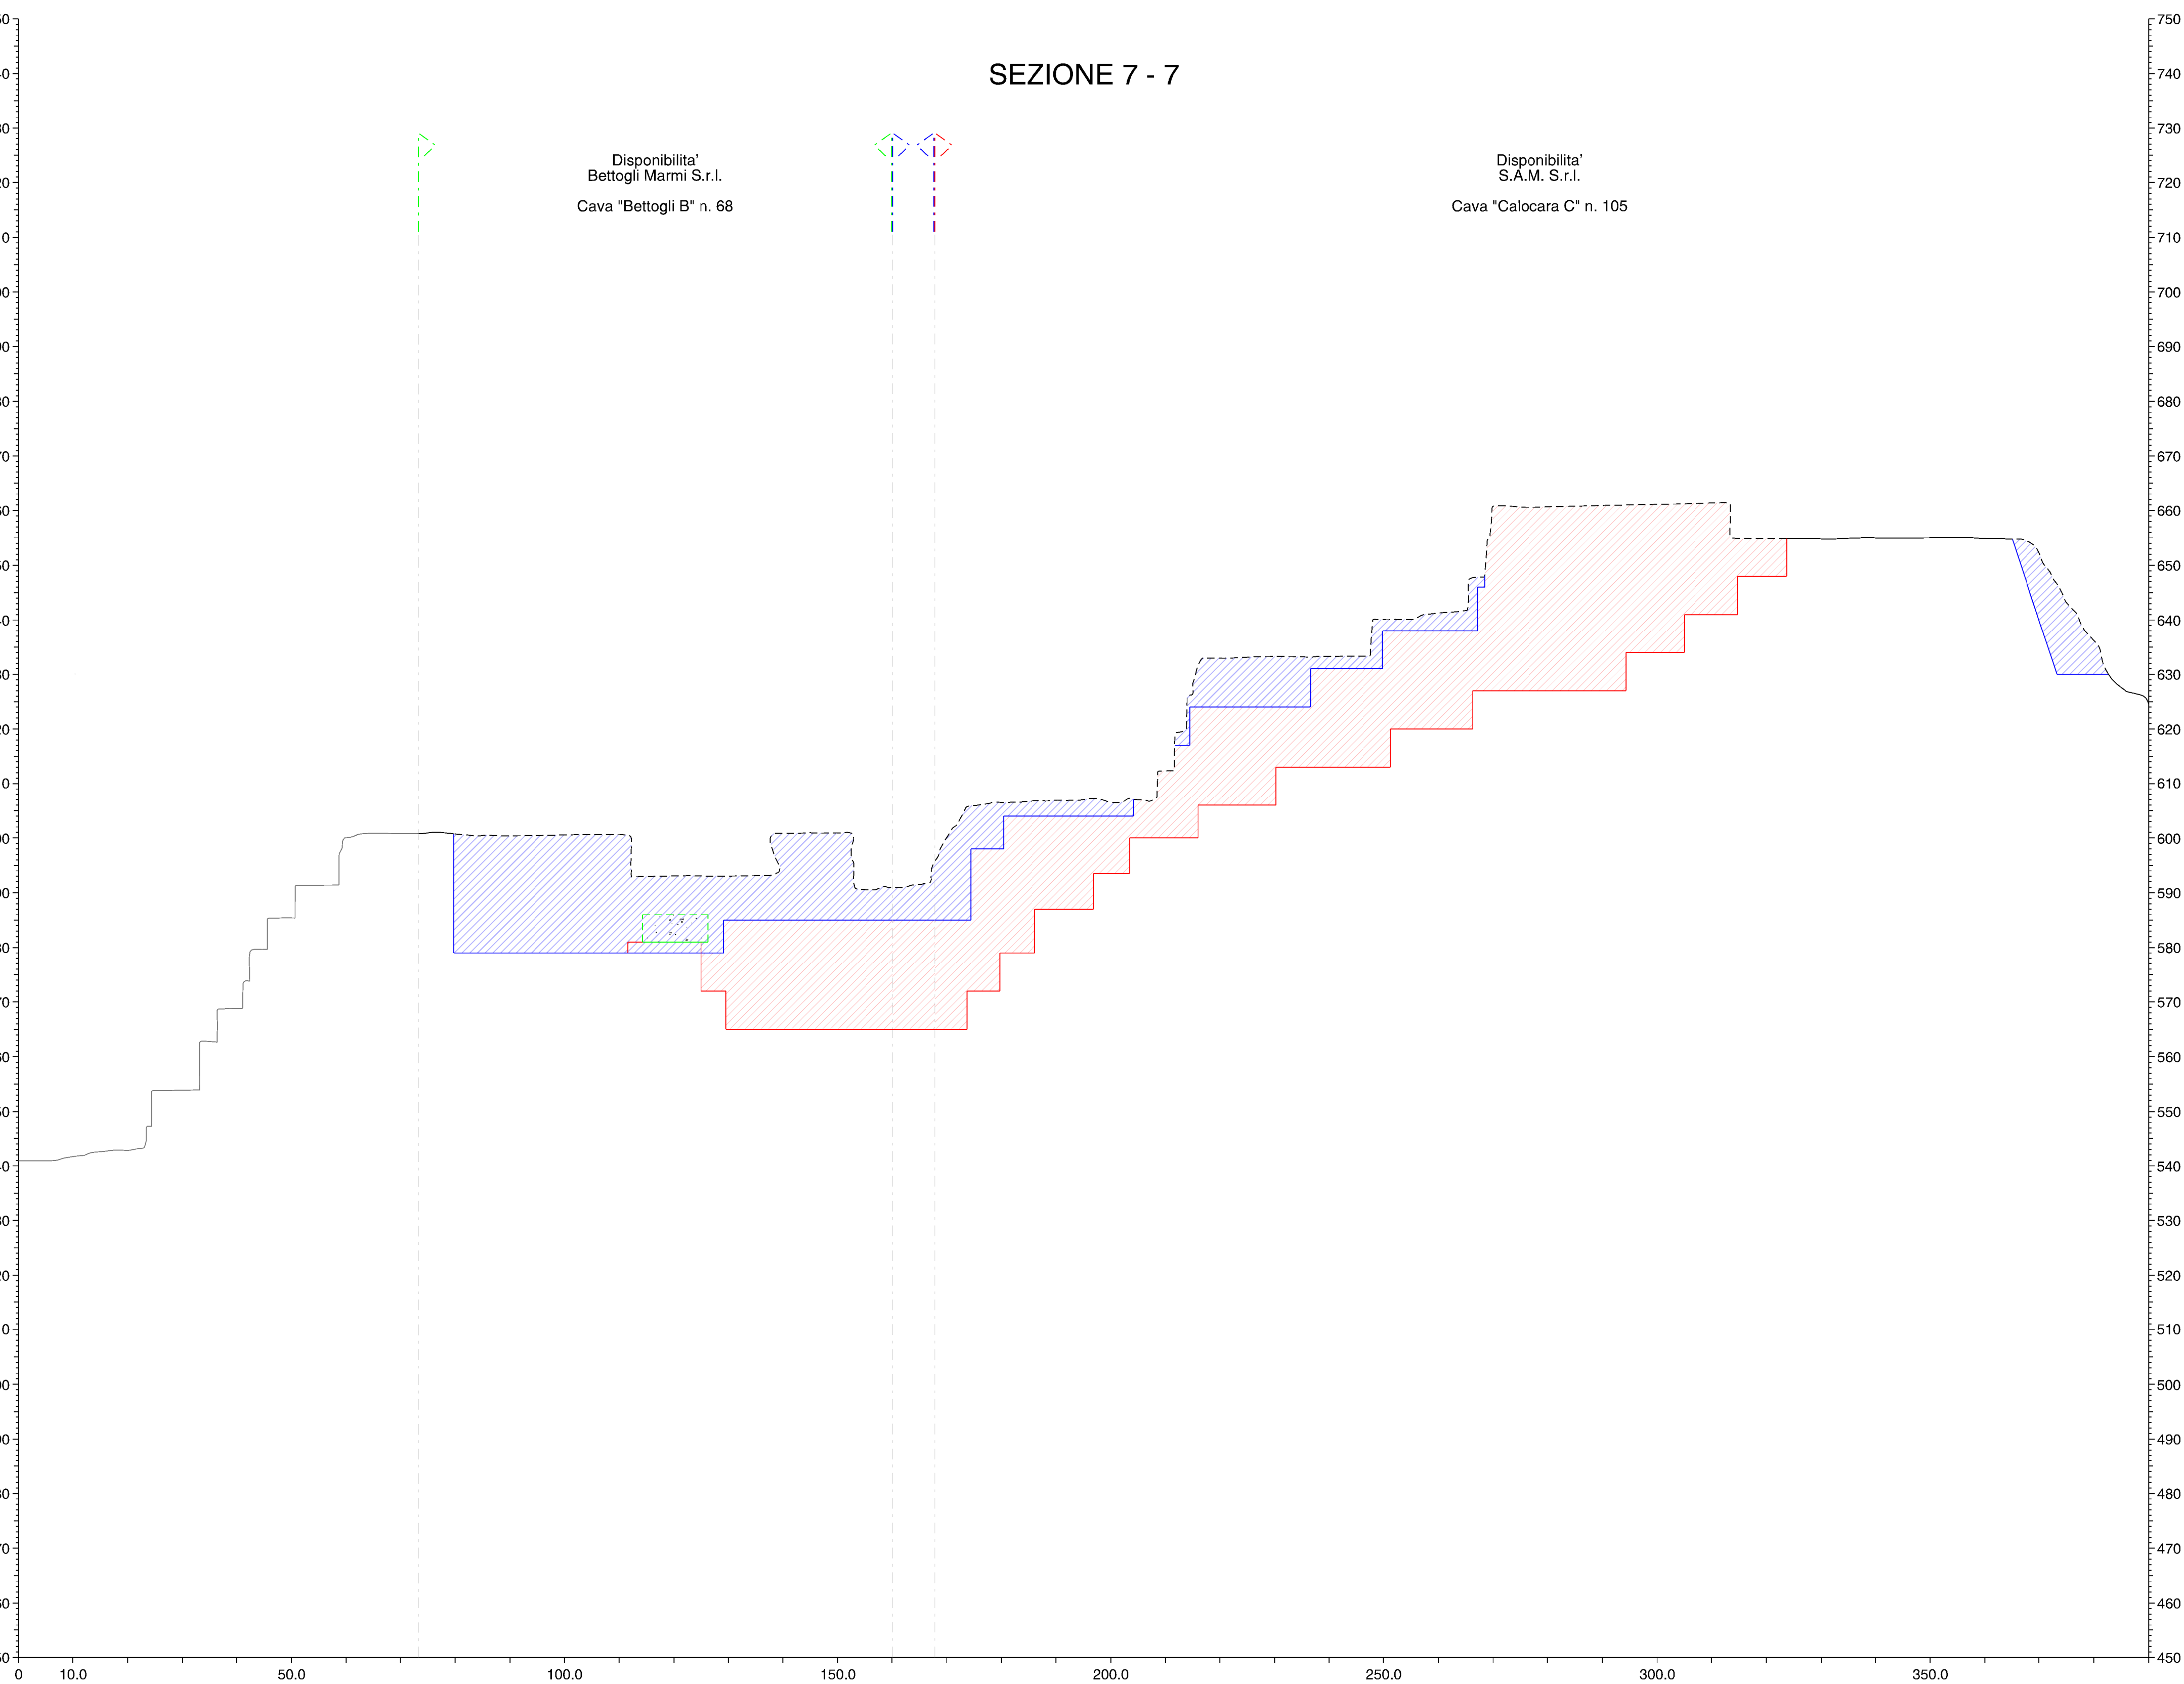
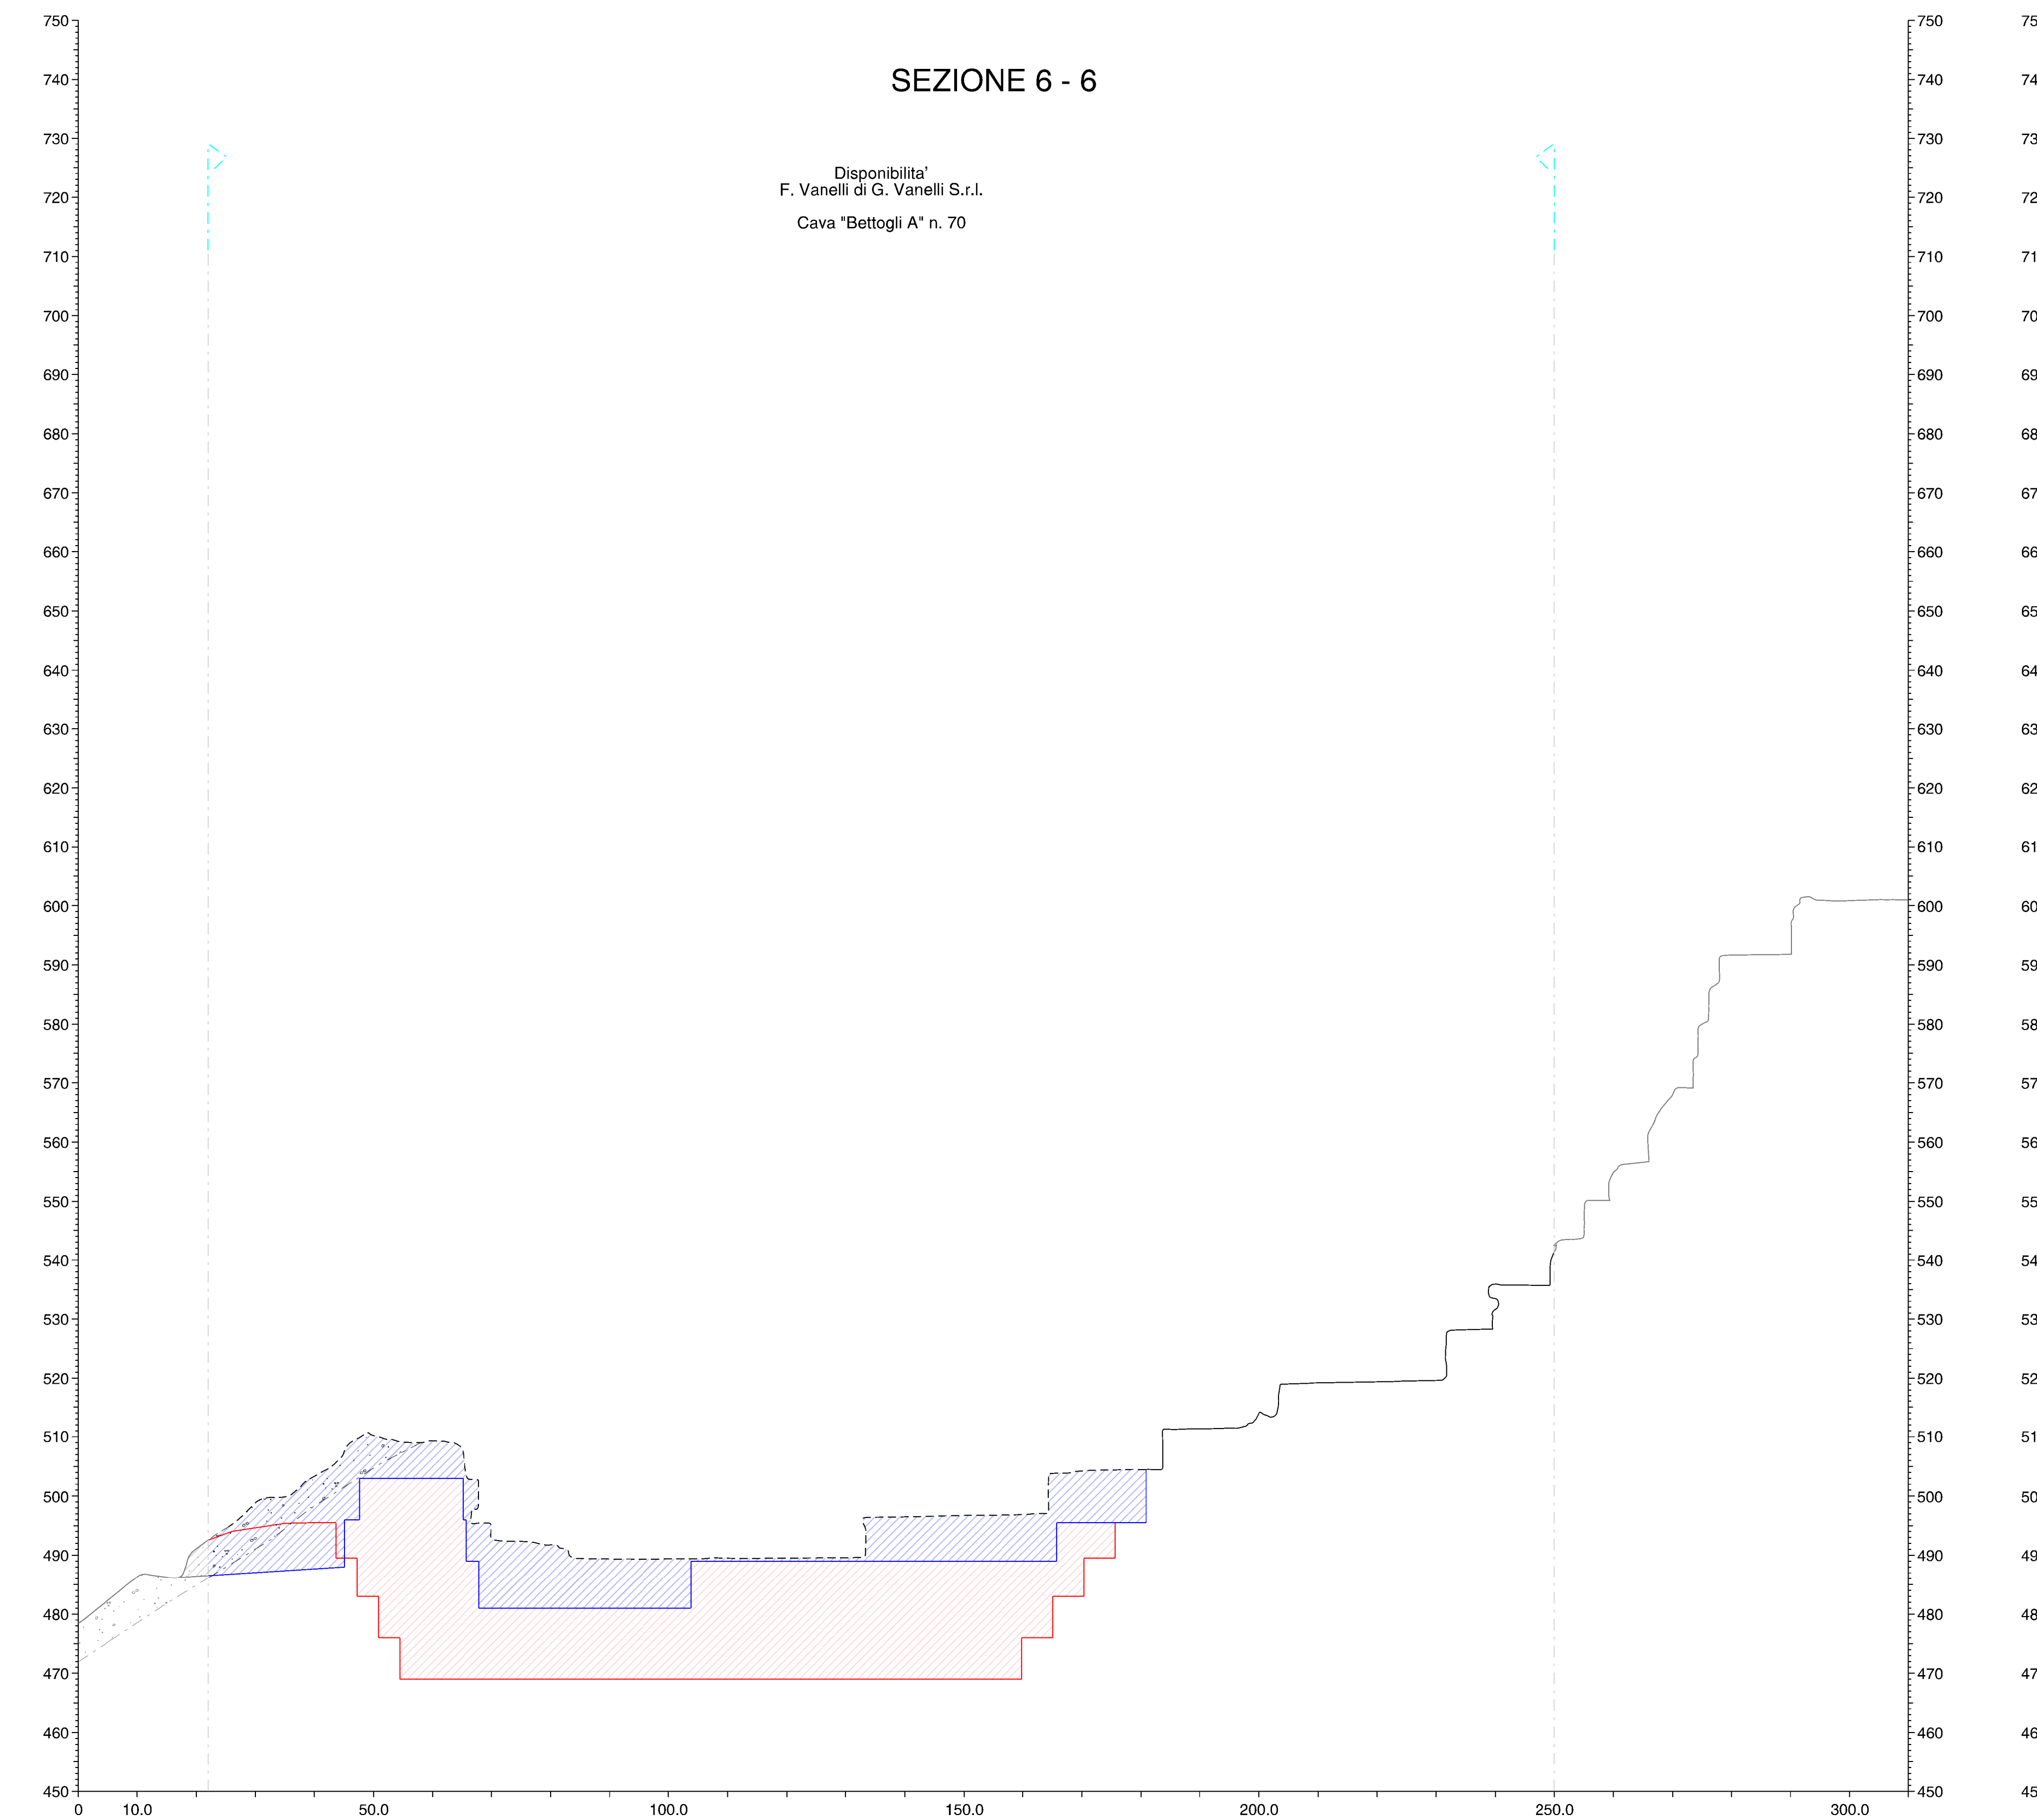


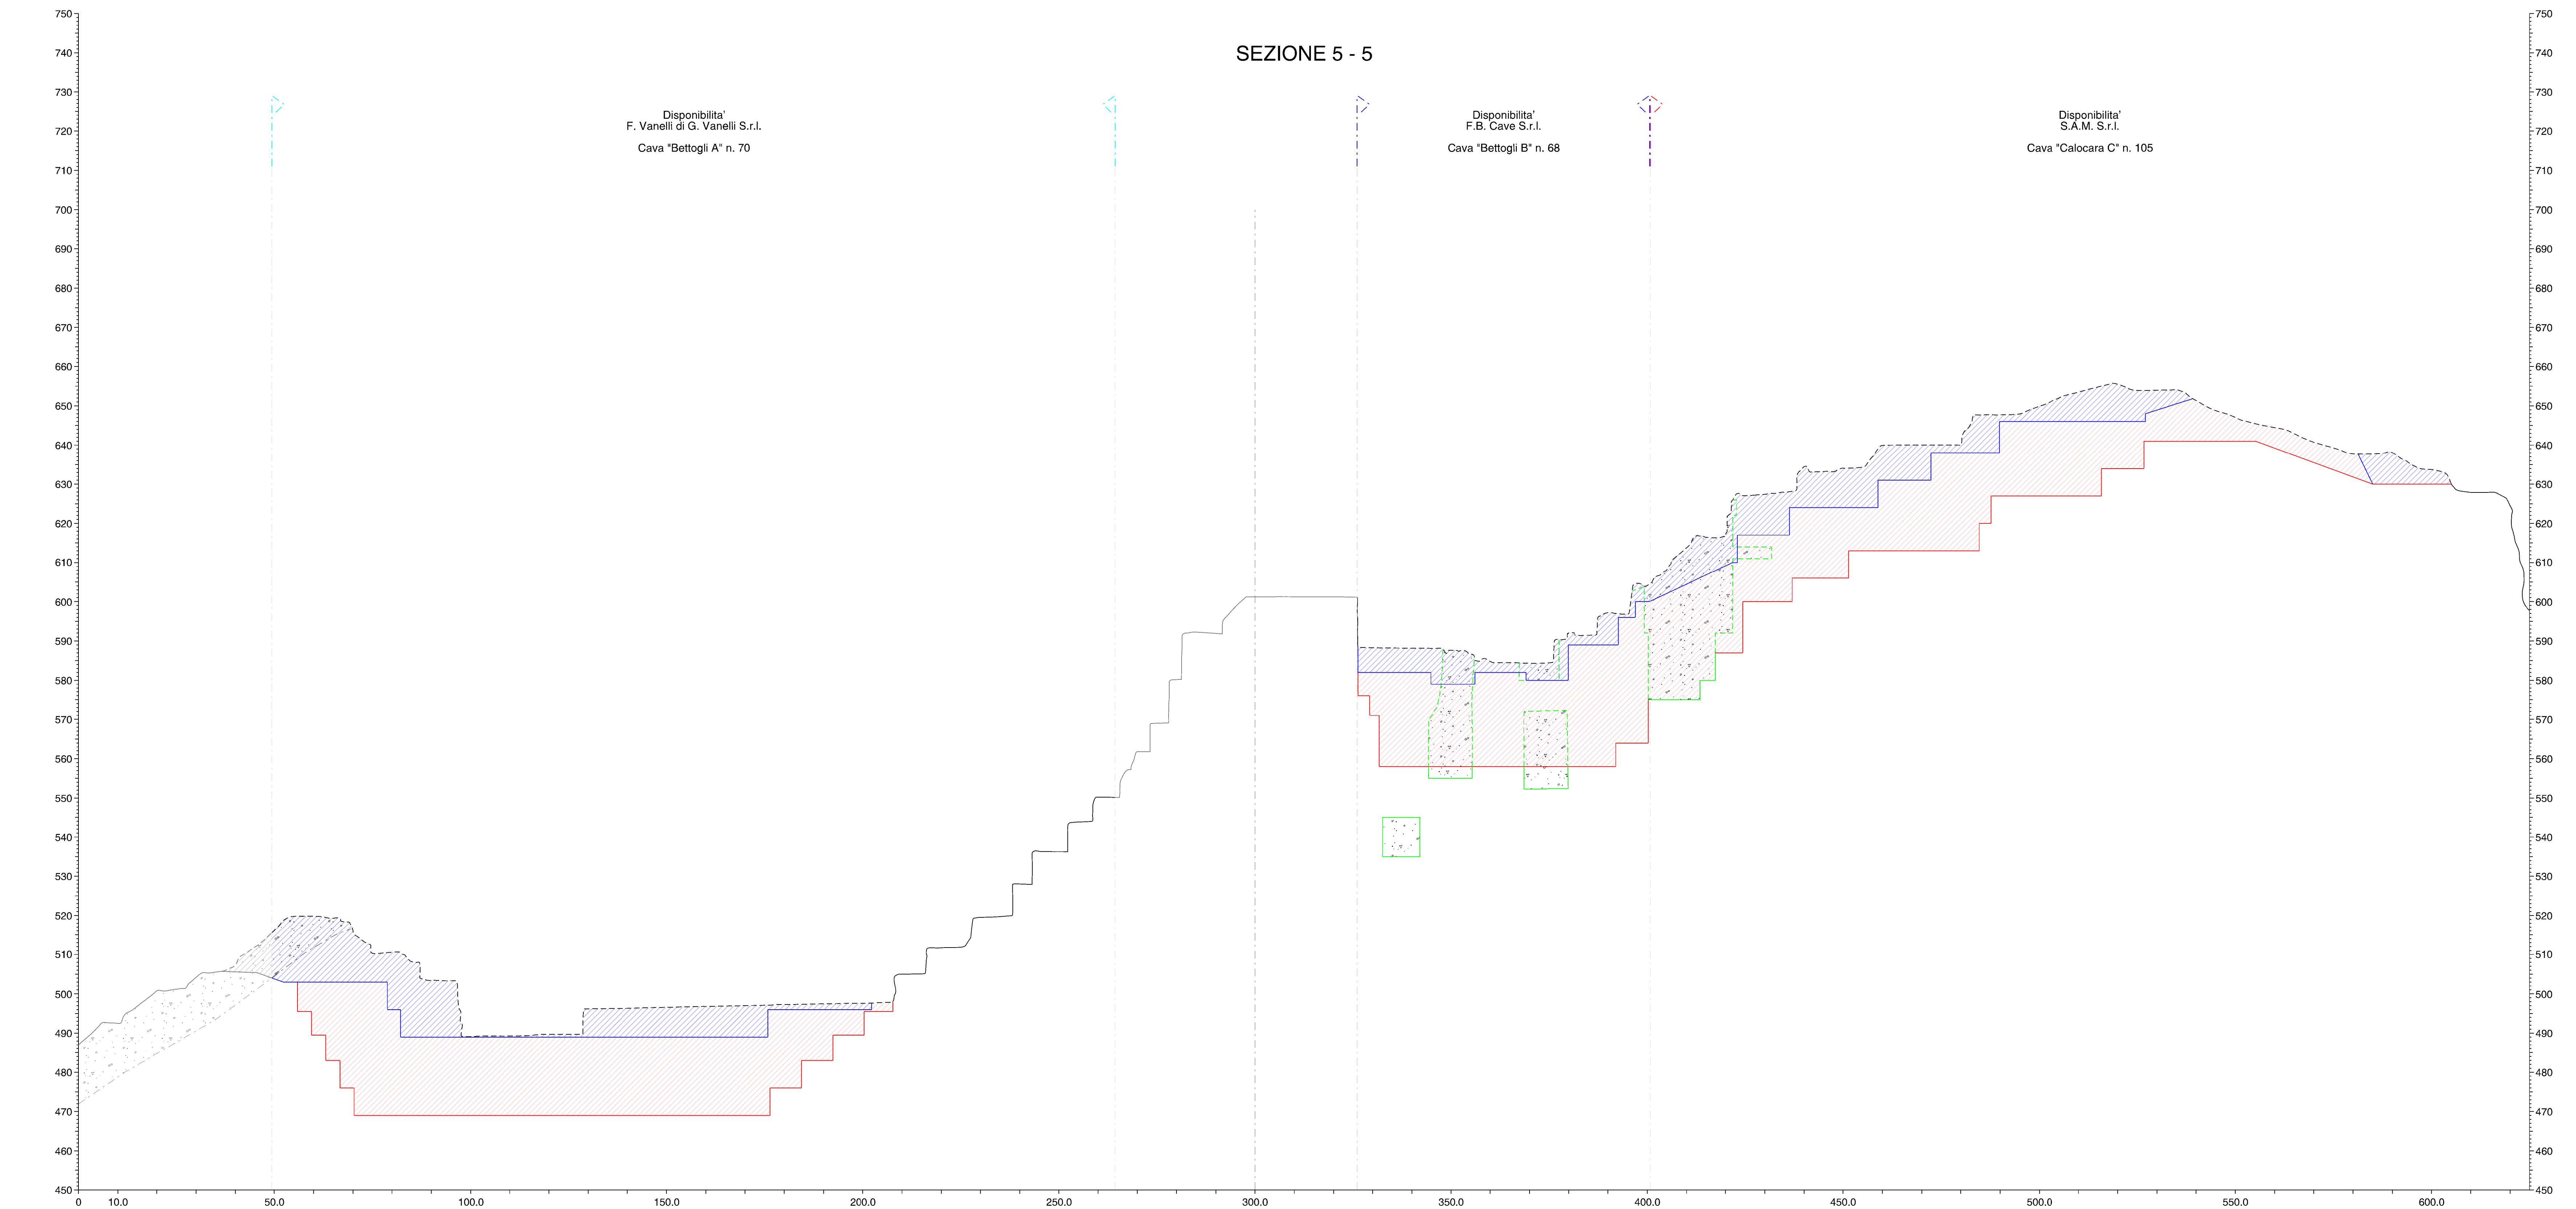

LEGENDA

- Profilo attuale cantiere
- Profilo attuale ove modificato
- Profilo progetto autorizzato
- Profilo progetto variante
- Volume progetto autorizzato
- Volume progetto variante

COMUNE DI CARRARA

PROVINCIA DI MASSA CARRARA

PIANO DI COLTIVAZIONE
CAVA DENOMINATA "BETTOGLI A" N. 70

COORDINATO CON PIANI DI COLTIVAZIONE CAVE DENOMINATE
"BETTOGLI B" N. 68 - "CALOCARA B" N. 103 - "CALOCARA C" N. 105

Redatto ai sensi della L.R. 10/10 e L.R. 35/15

ESERCENTE: V.F. Marmi S.r.l.

TITOLO: SEZIONI (stato att. - prog. aut. - prog. var.)

B			
A			
REV.	DATA	DESCRIZIONE	DIS.
IL TECNICO:	SCALA: 1:700	TAV. N. 8B	
Dott. Ing. MASSIMO GARDENATO Ingegnere	DATA: GIUGNO 2025	REV. 0	FILE: PlanDoc_Infocassa_25

ROC
Rock engineering & environmental assessment