
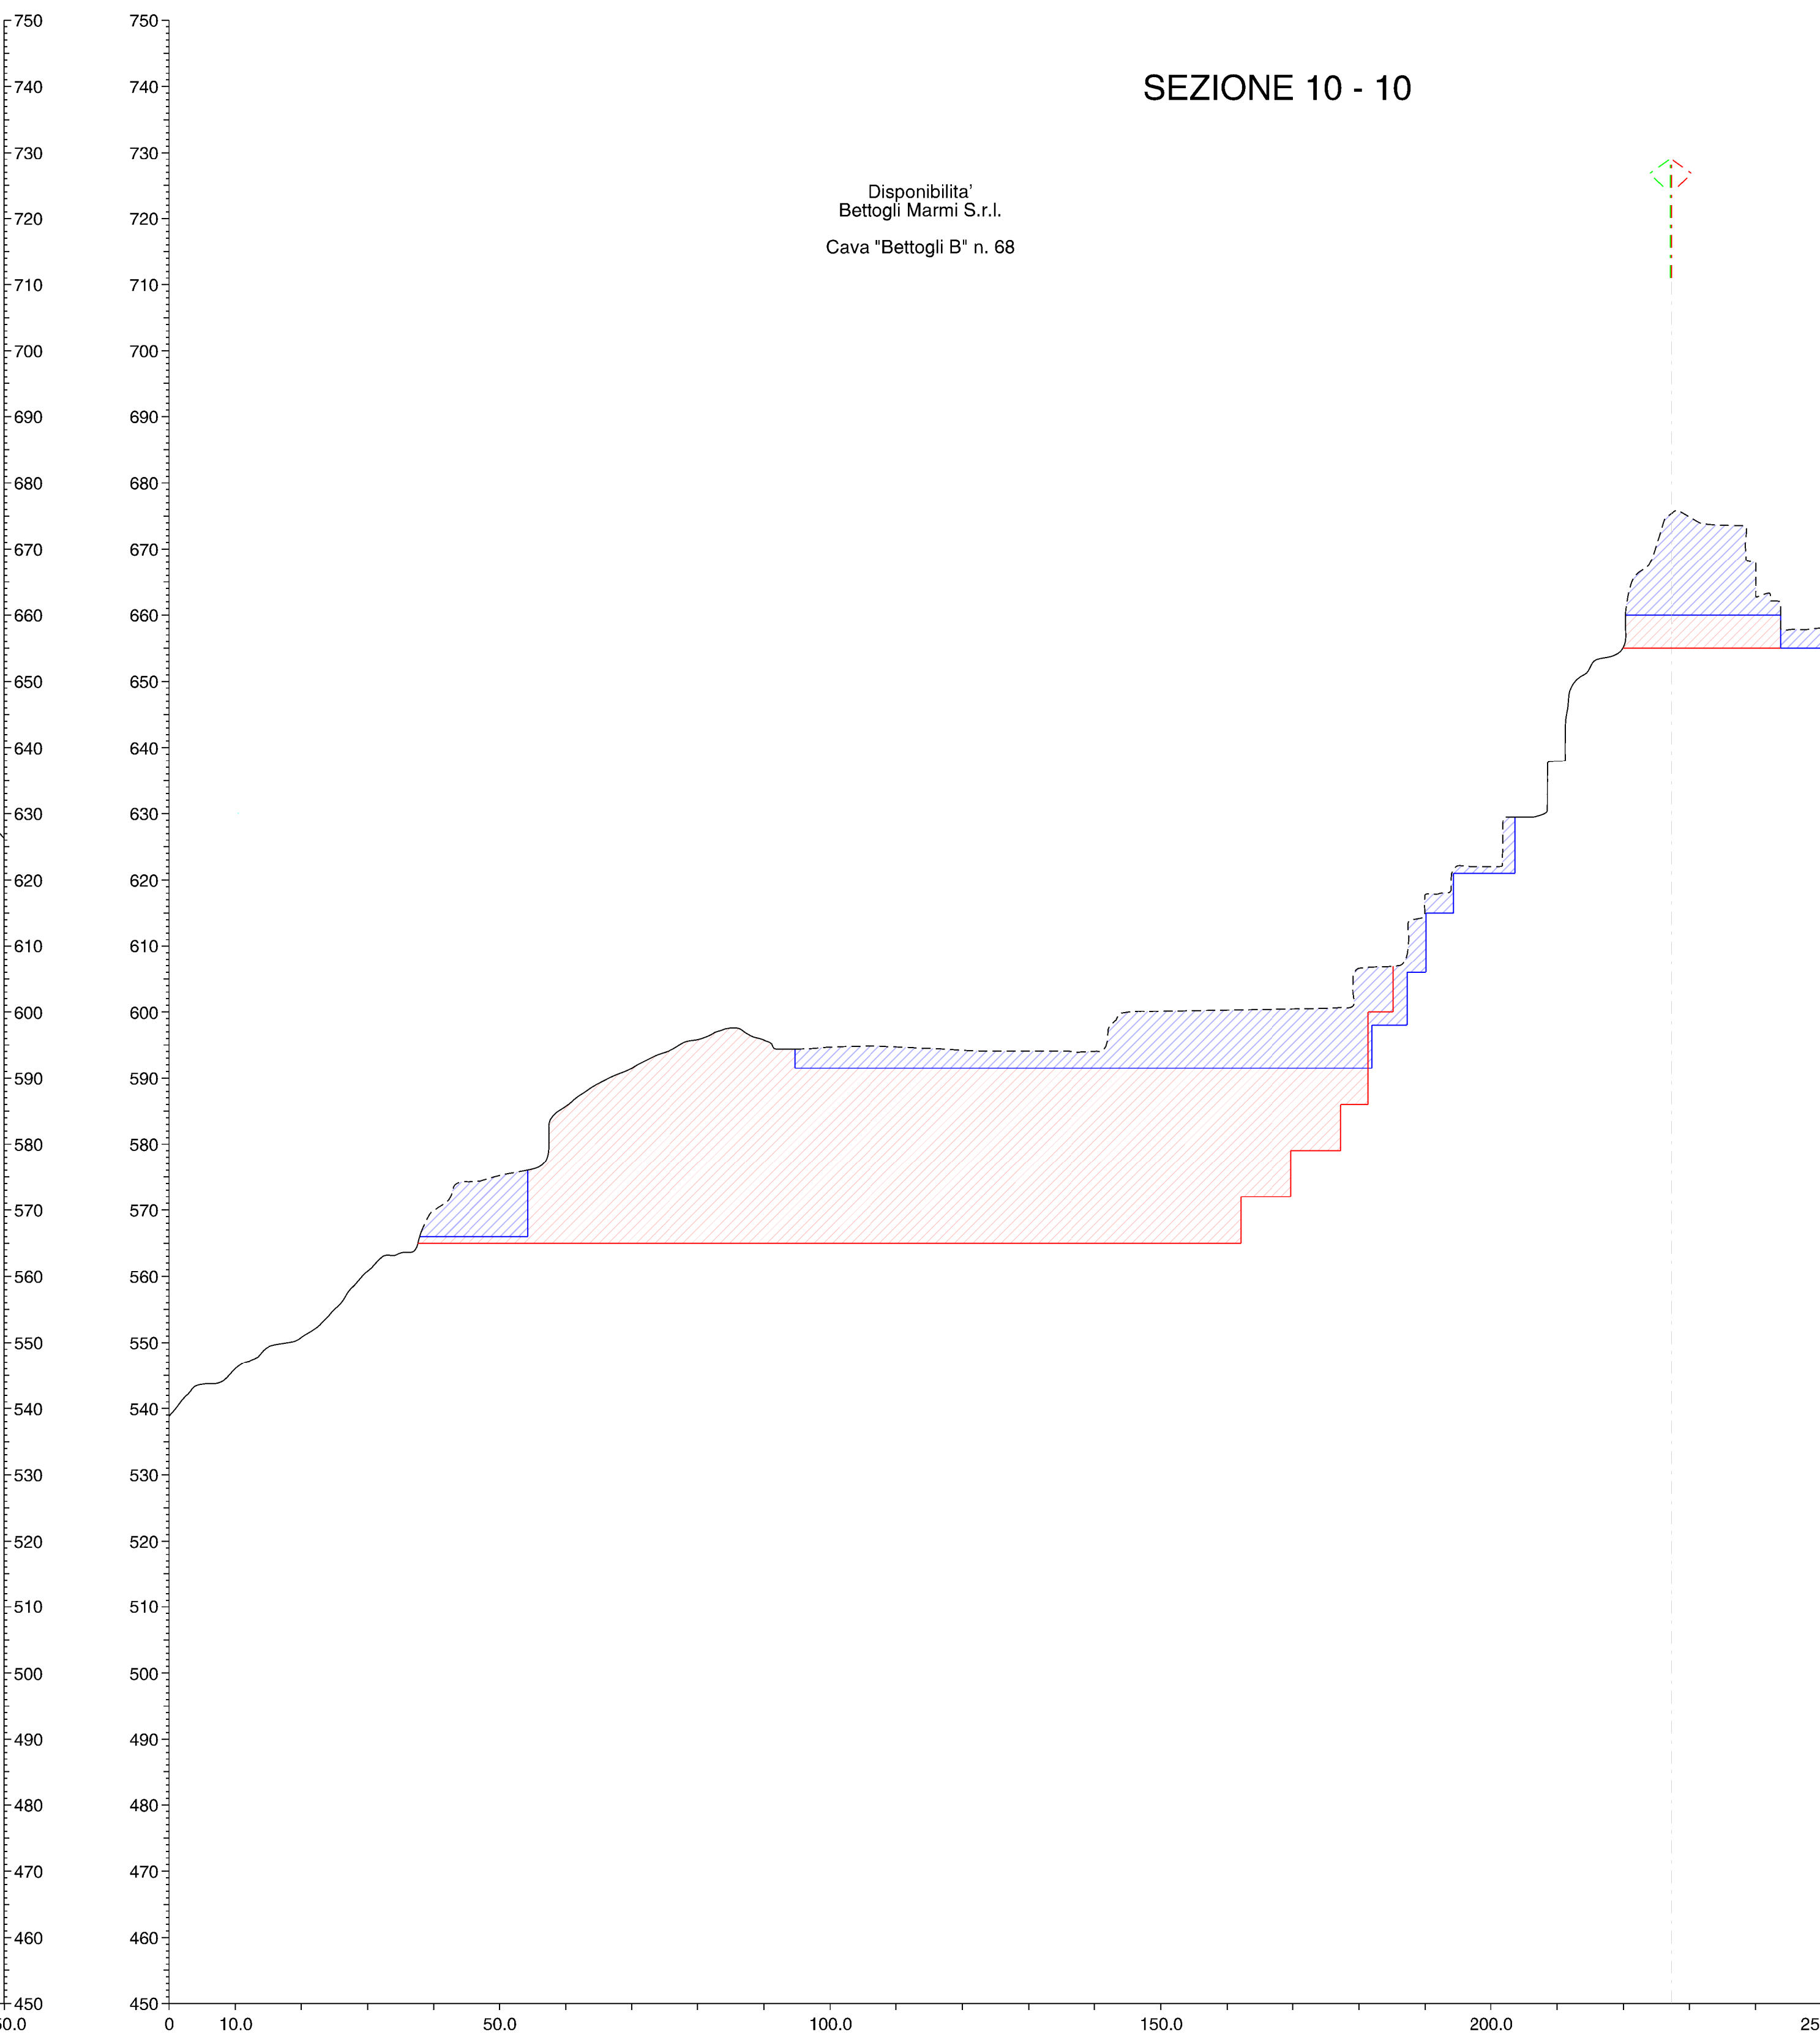
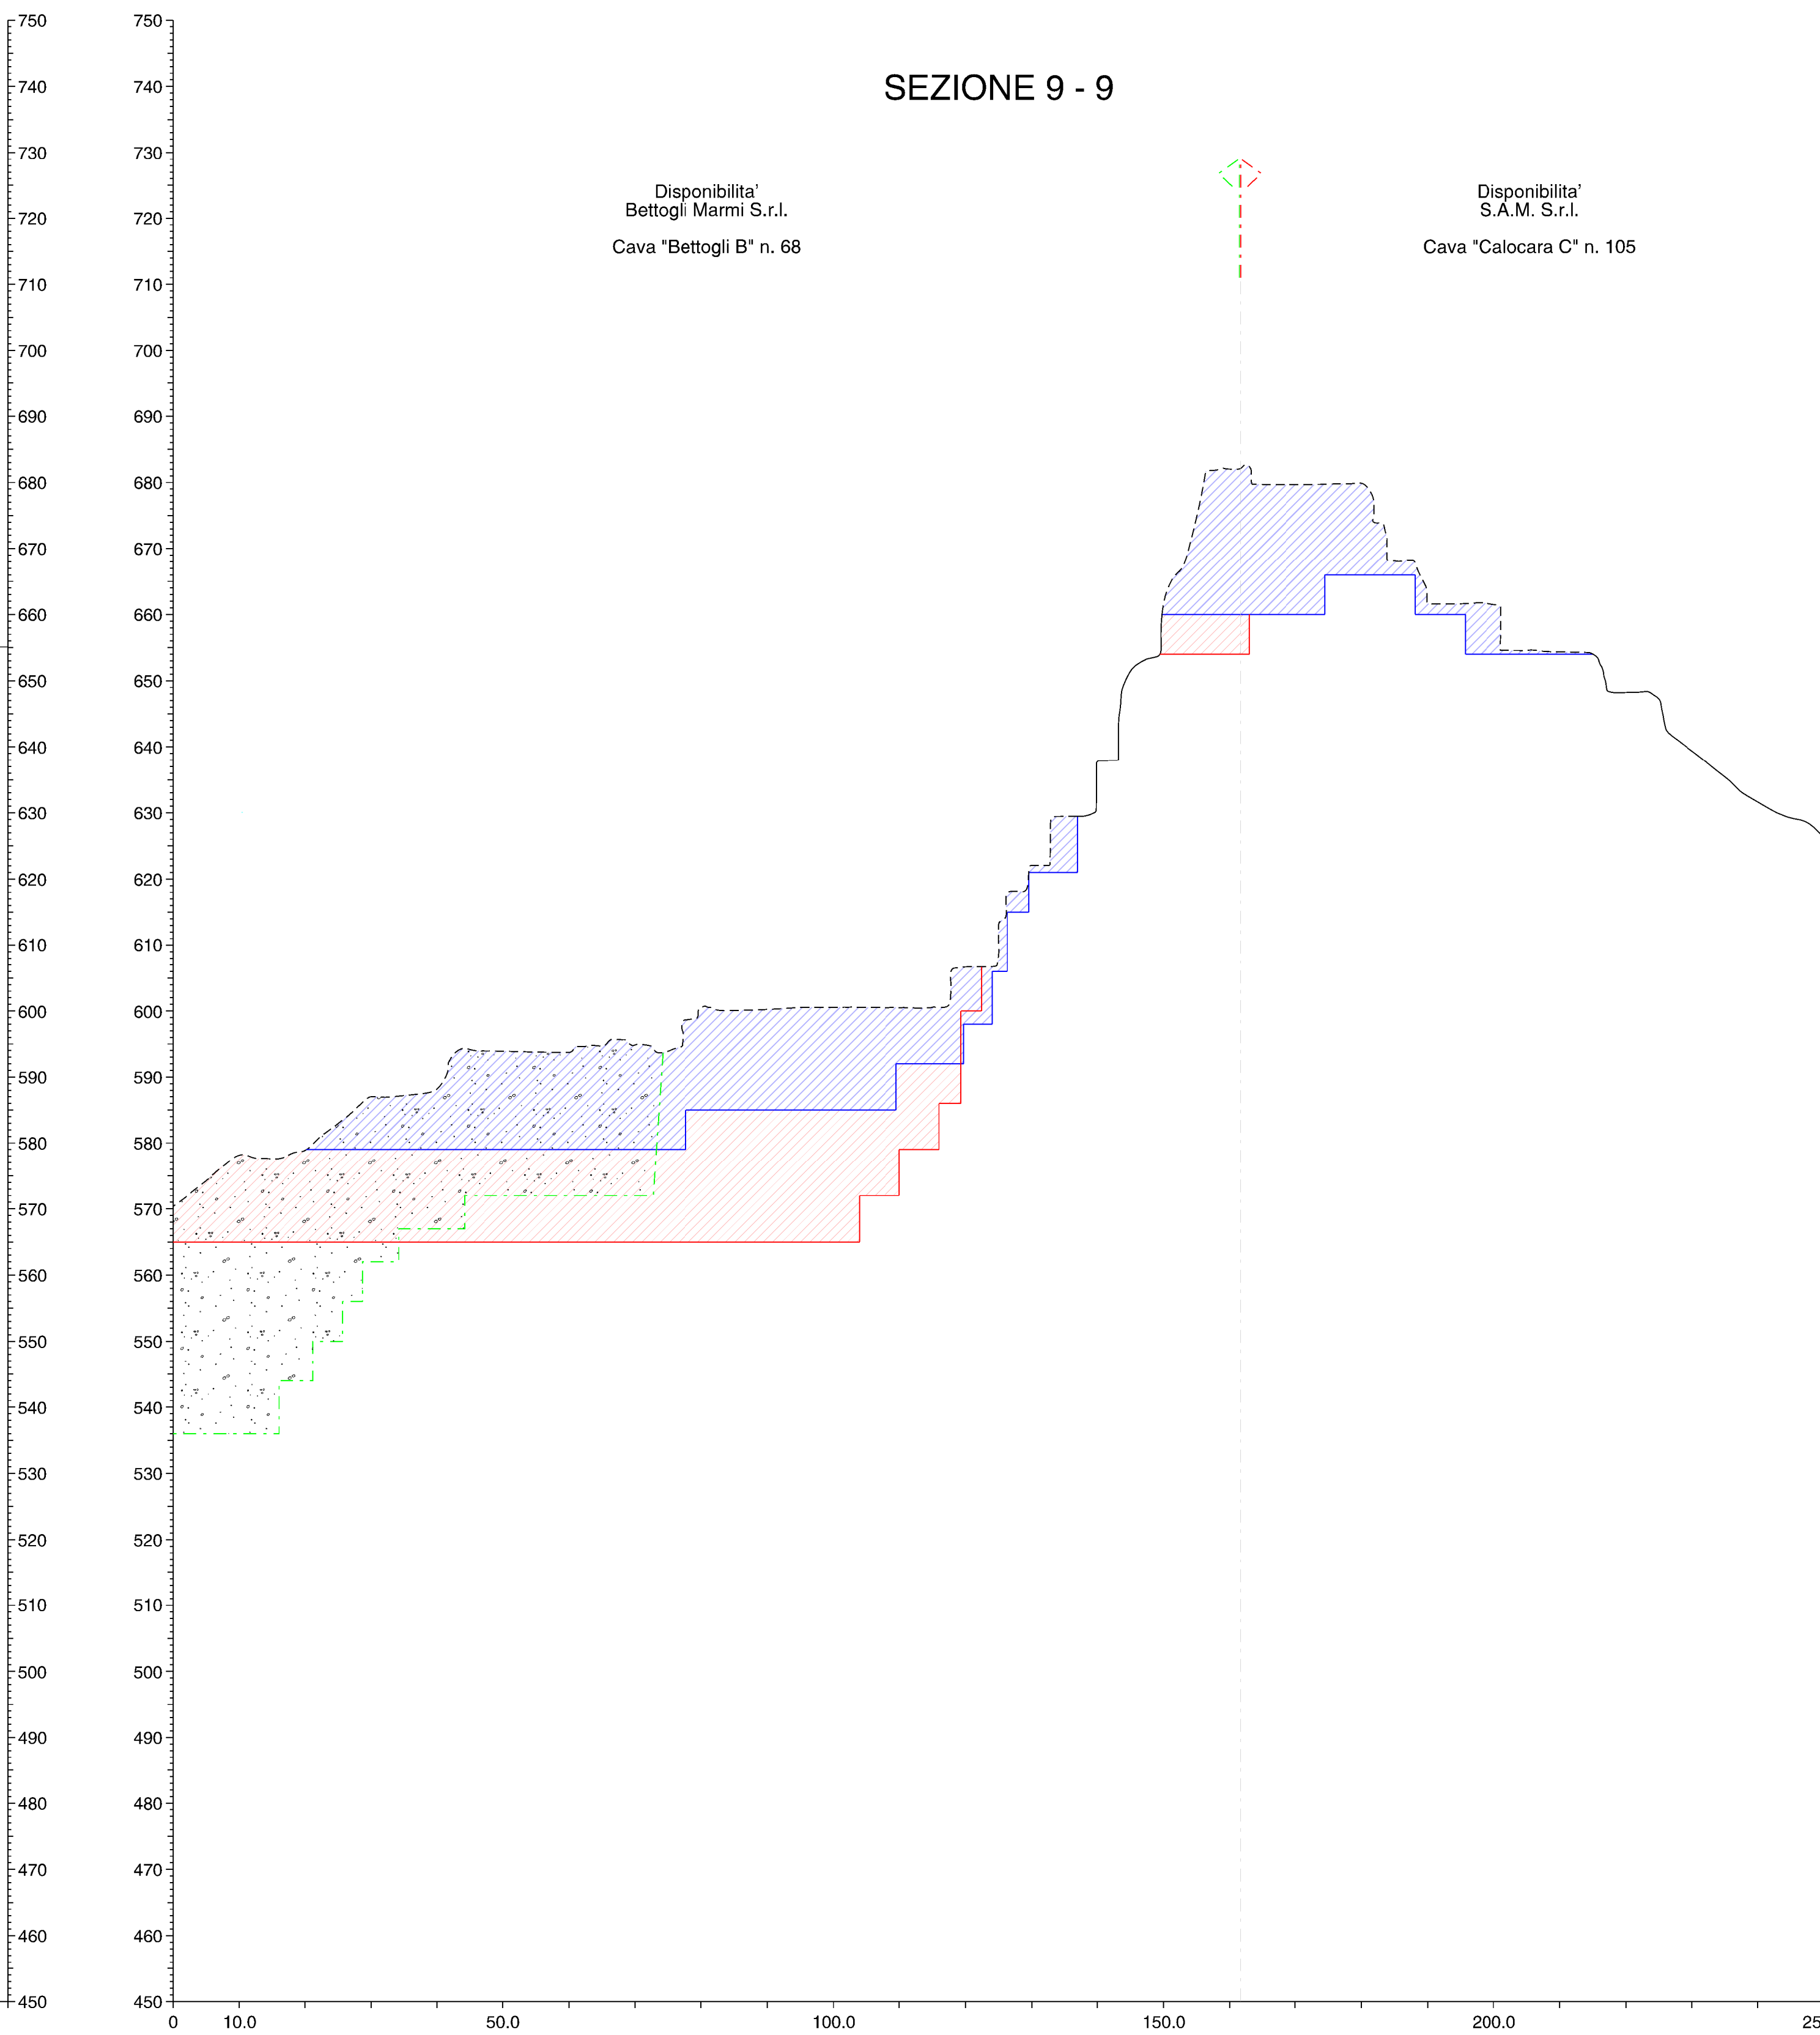


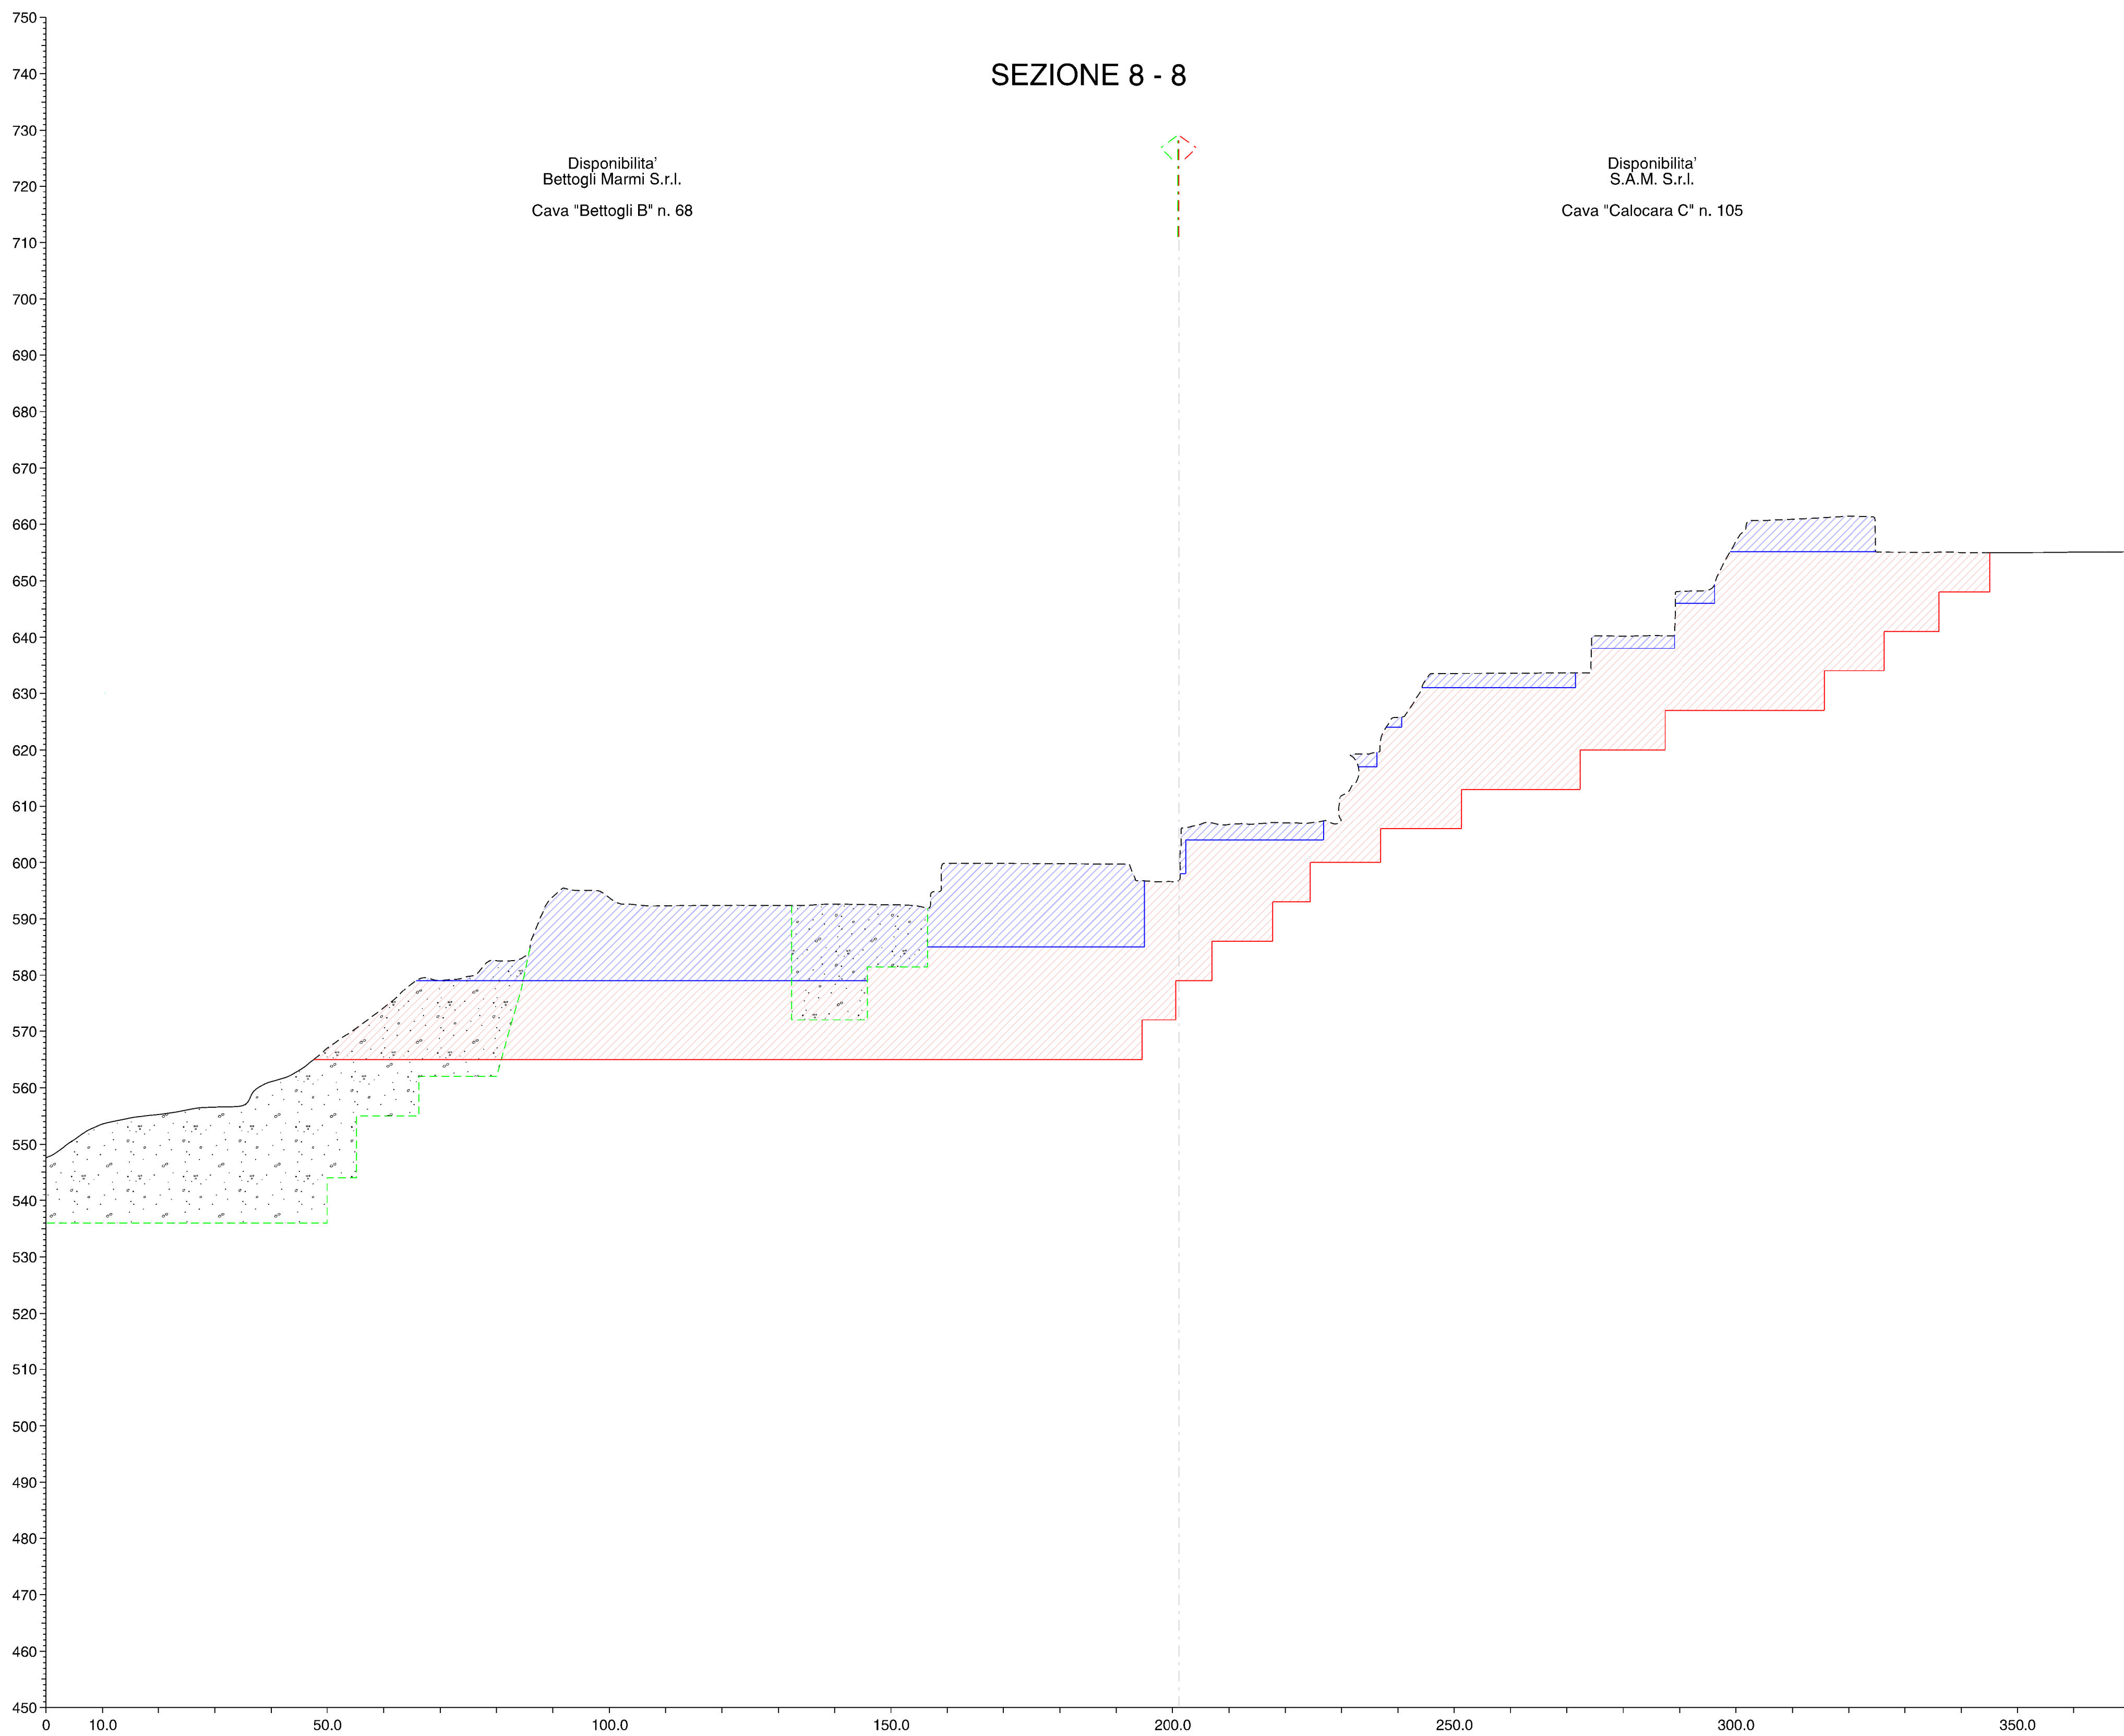

LEGENDA

- Profilo attuale cantiere
- Profilo attuale ove modificato
- Profilo progetto autorizzato
- Profilo progetto variante
- Volume progetto autorizzato
- Volume progetto variante

COMUNE DI CARRARA

PROVINCIA DI MASSA CARRARA

PIANO DI COLTIVAZIONE
CAVA DENOMINATA "BETTOGLI A" N. 70

COORDINATO CON PIANI DI COLTIVAZIONE CAVE DENOMINATE
"BETTOGLI B" N. 68 - "CALOCARA B" N. 103 - "CALOCARA C" N. 105

Redatto ai sensi della L.R. 10/10 e L.R. 35/15

ESERCENTE:	TITOLO:
V.F. Marmi S.r.l.	SEZIONI (stato att. - prog. aut. - prog. var.)

B			
A			
REV.	DATA	DESCRIZIONE	DIS.
IL TECNICO:		SCALA:	TAV. N.
		1:700	8C
		DATA:	REV.
		GIUGNO 2025	0
		FILE:	Parfilex_VnCarrara_8C

Via G. Risconi, 44 55032 Castelnuovo Garfagnana (LU) - Via di Turigliano, 2/A 55033 Carrara (MS)
Tel. 0585 093037 fax 0585 841517 e-mail: studi@roc-net.net