



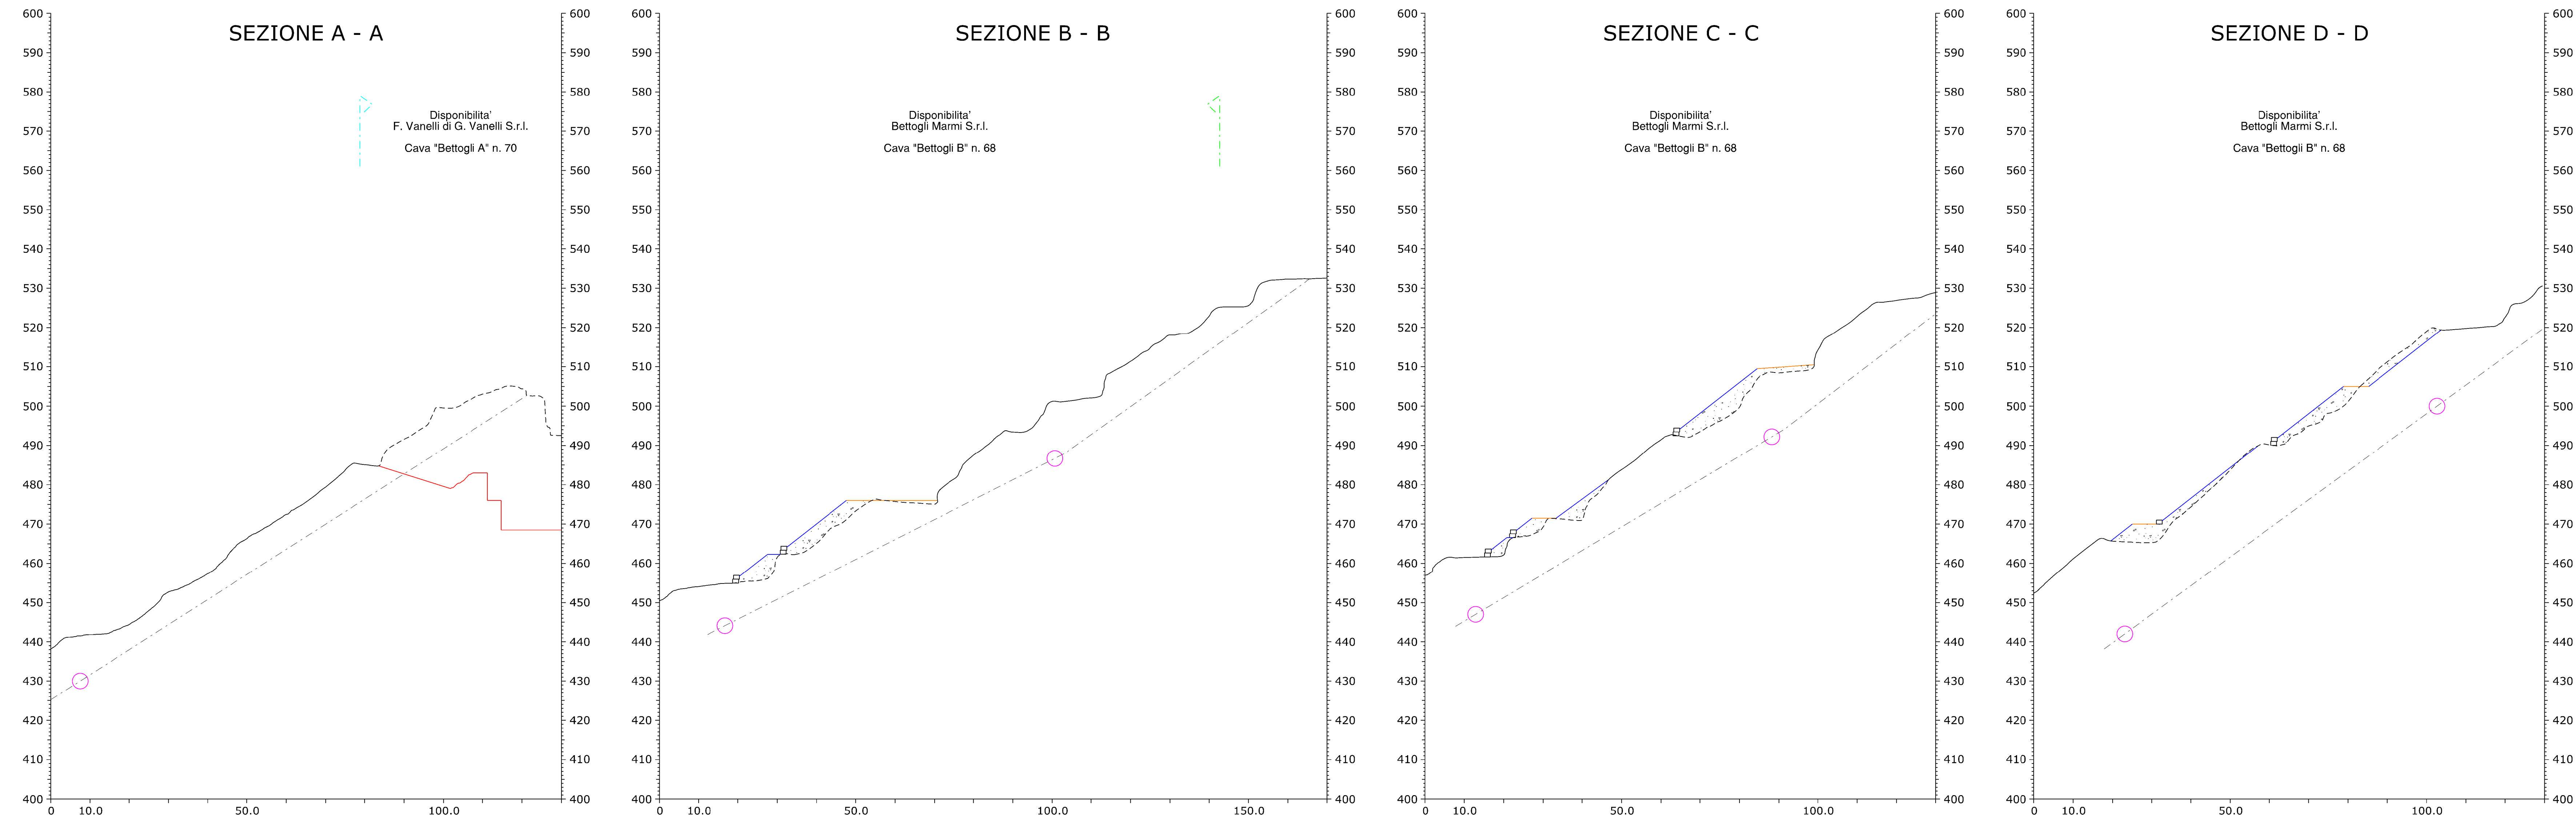

- LEGENDA
- Profilo attuale cantiere
 - Profilo attuale ove modificato
 - Profilo progetto - fase finale
 - Profilo strada
 - Profilo ravaneto strada
 - Profilo substrato roccioso
 - Sondaggio sismico
 - Bastioni

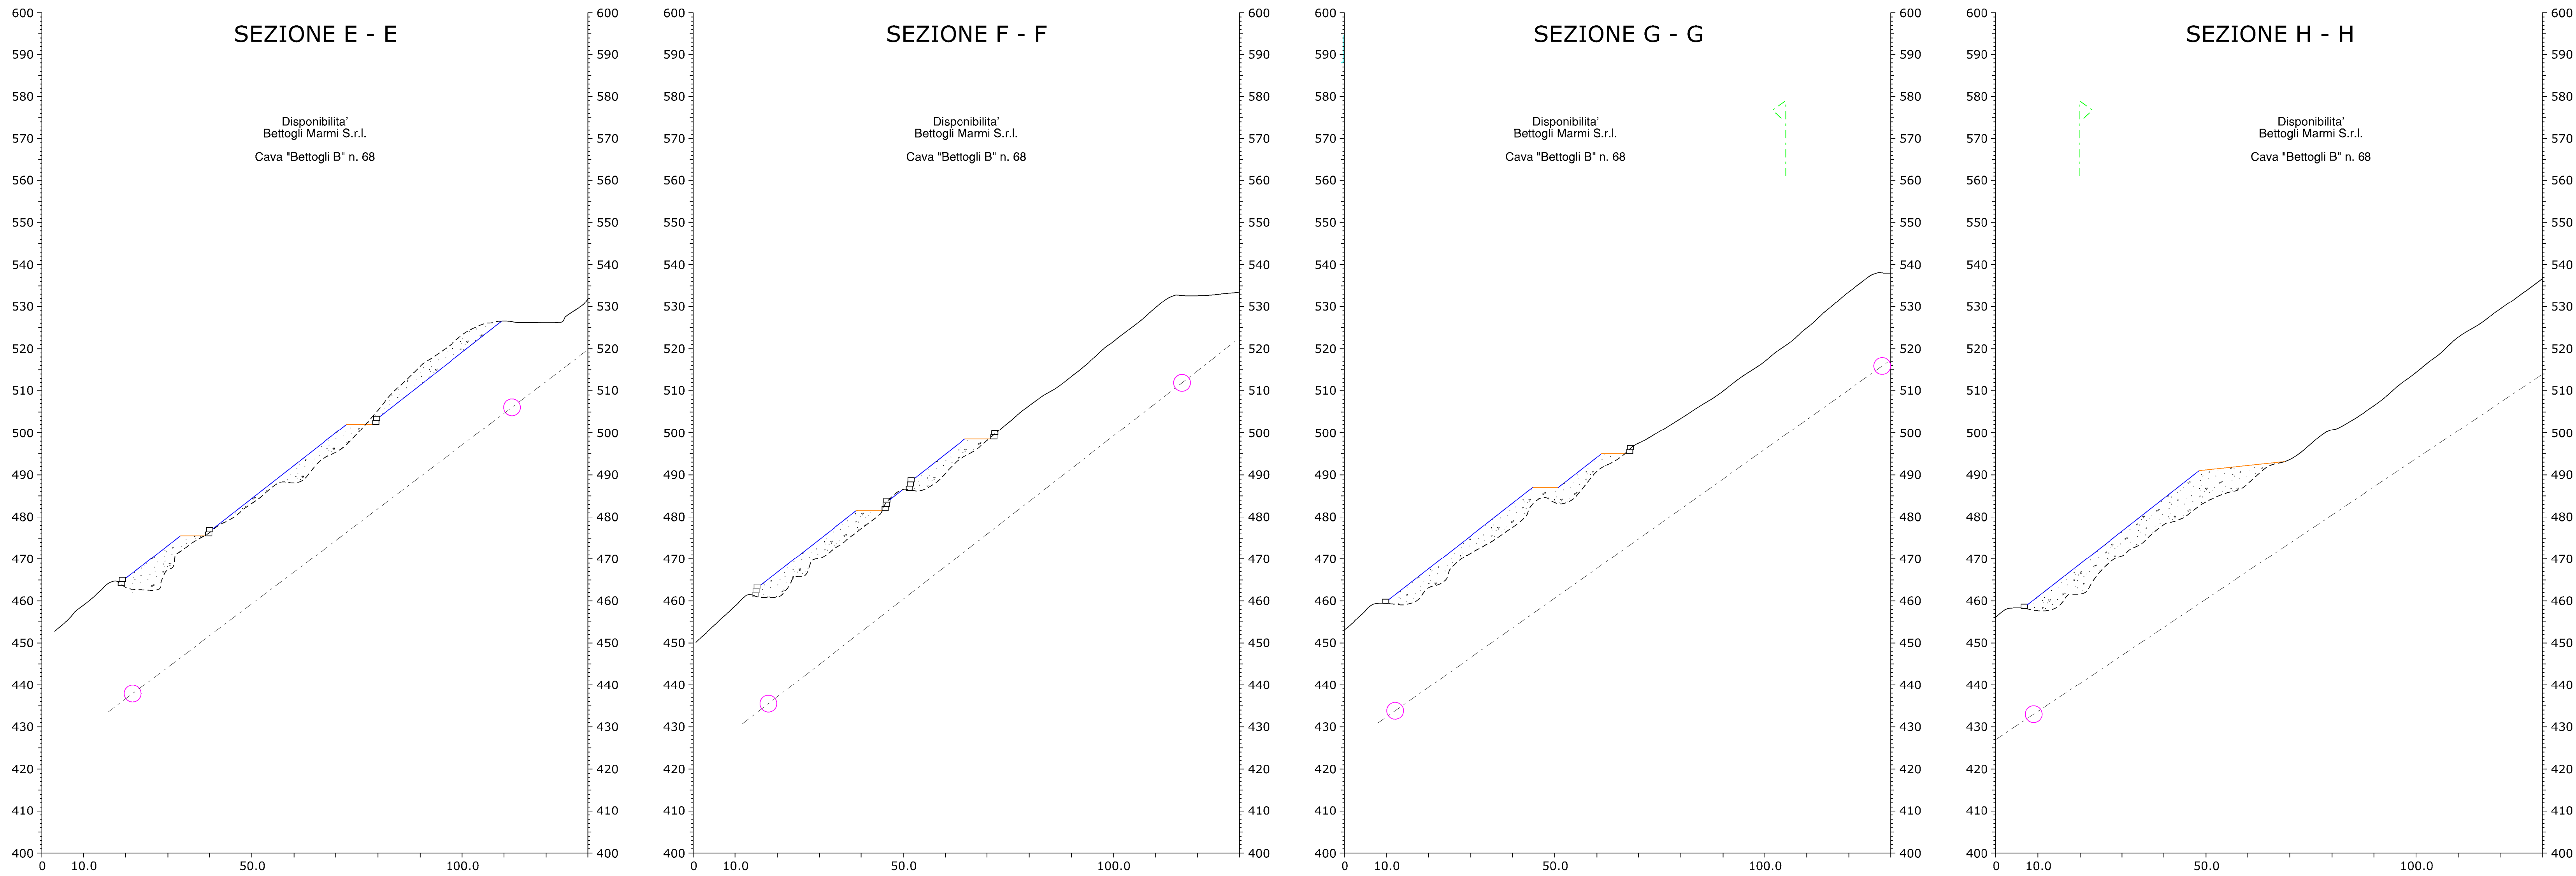

COMUNE DI CARRARA

PROVINCIA DI MASSA CARRARA

PIANO DI COLTIVAZIONE

CAVA DENOMINATA "BETTOGLI A" N. 70

COORDINATO CON PIANI DI COLTIVAZIONE CAVE DENOMINATE
"BETTOGLI B" N. 68 - "CALOCARA B" N. 103 - "CALOCARA C" N. 105

Redatto ai sensi della L.R. 10/10 e L.R. 35/15

ESERCENTE:

V.F. Marmi S.r.l.

TITOLO:

SEZIONI STRADA
CAVA N. 68

B			
A			
REV.	DATA	DESCRIZIONE	DIS.
IL TECNICO:		SCALA:	TAV. N.
INGEGNERE ING. MASSIMO GARDENATO ingegnere minerario		1:700	9
		DATA:	REV.
		GIUGNO 2025	0
		FILE	PlanSet_ViaCalocara_01

via G. Pascoli, 44 55032 Carrarese Carrignano (CL) - via di Turgiano, 2/A 54033 Carrara (MS)

Tel. 0587 593037 fax 0587 593757 E-mail: studio@roc.it