


LEGENDA

- Profilo attuale cantiere
- Profilo attuale ove modificato
- Profilo progetto autorizzato
- Profilo progetto in variante
- Volume progetto autorizzato
- Volume progetto in variante

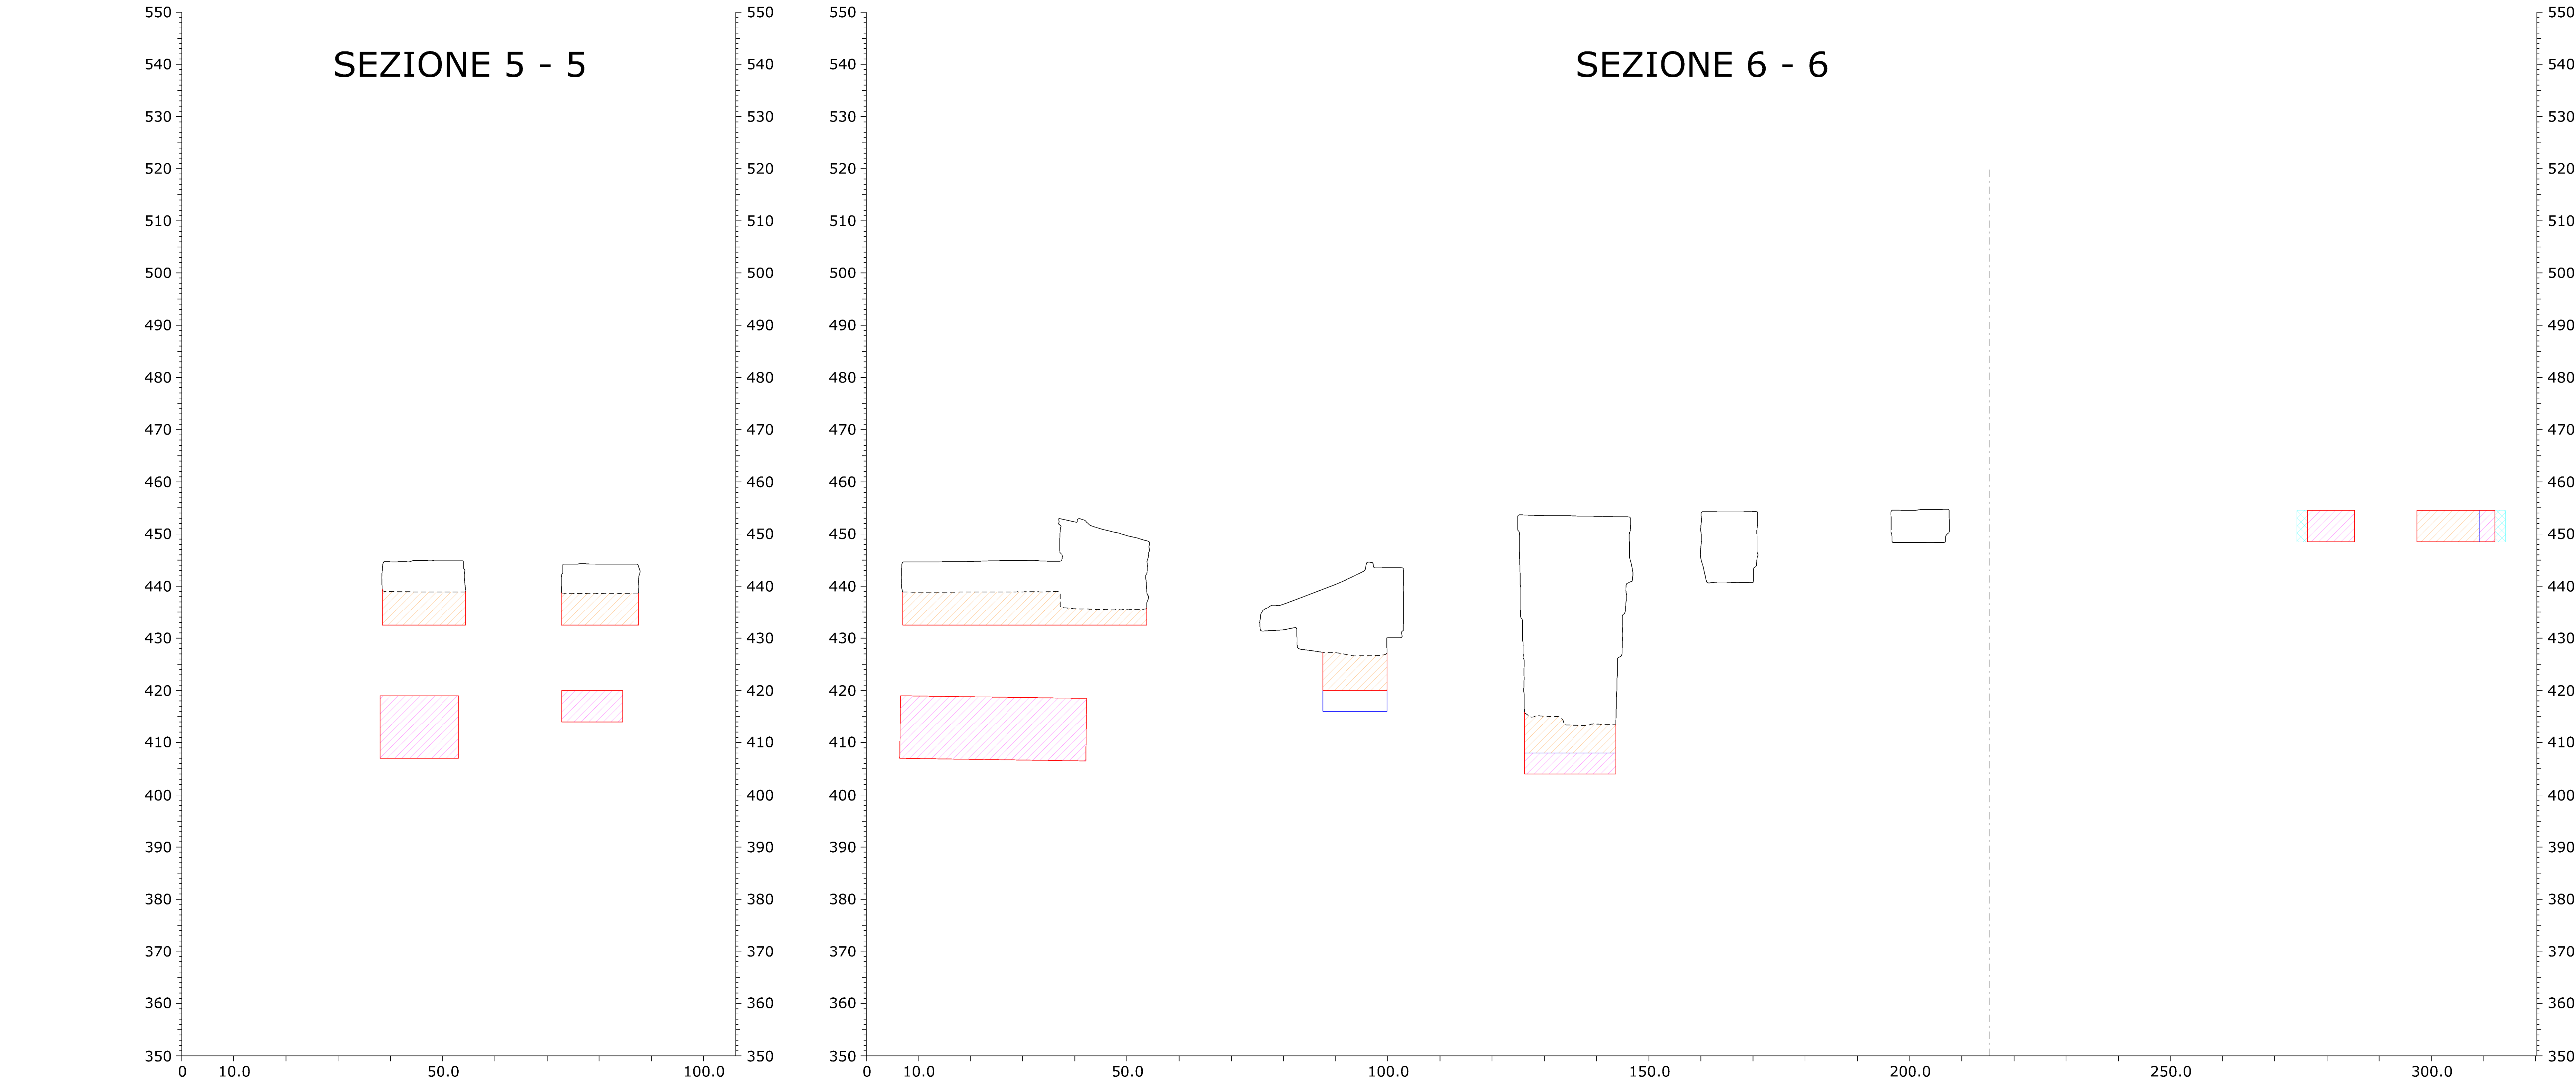

COMUNE DI CARRARA

PROVINCIA DI MASSA CARRARA

PIANO DI COLTIVAZIONE  
CAVA DENOMINATA "FANTISCRITTI A" N. 85

Redatto ai sensi della L.R. 10/10 e L.R. 35/15

ESERCENTE:		TITOLO:	
Tonini Cave Fantiscritti S.r.l.		SEZIONI DI RAFFRONTO	
B			
A			
REV.	DATA	DESCRIZIONE	DIS.
IL TECNICO:		SCALA:	TAV. N.
Dott. Ing. MASSIMO GARDENATO ingegnere minerario		1:500	6A
NOVEMBRE 2025		REV.	0
		FILE:	PlanSez_VerTecchione_28_52



via G. Pascoli, 44 55032 Castelnuovo Garfagnana (LU) - via di Tunigliano, 24a 54033 Carrara (MS)  
Tel. 0585 093077 fax 0585 842512 e-mail: studio@roccet.net