

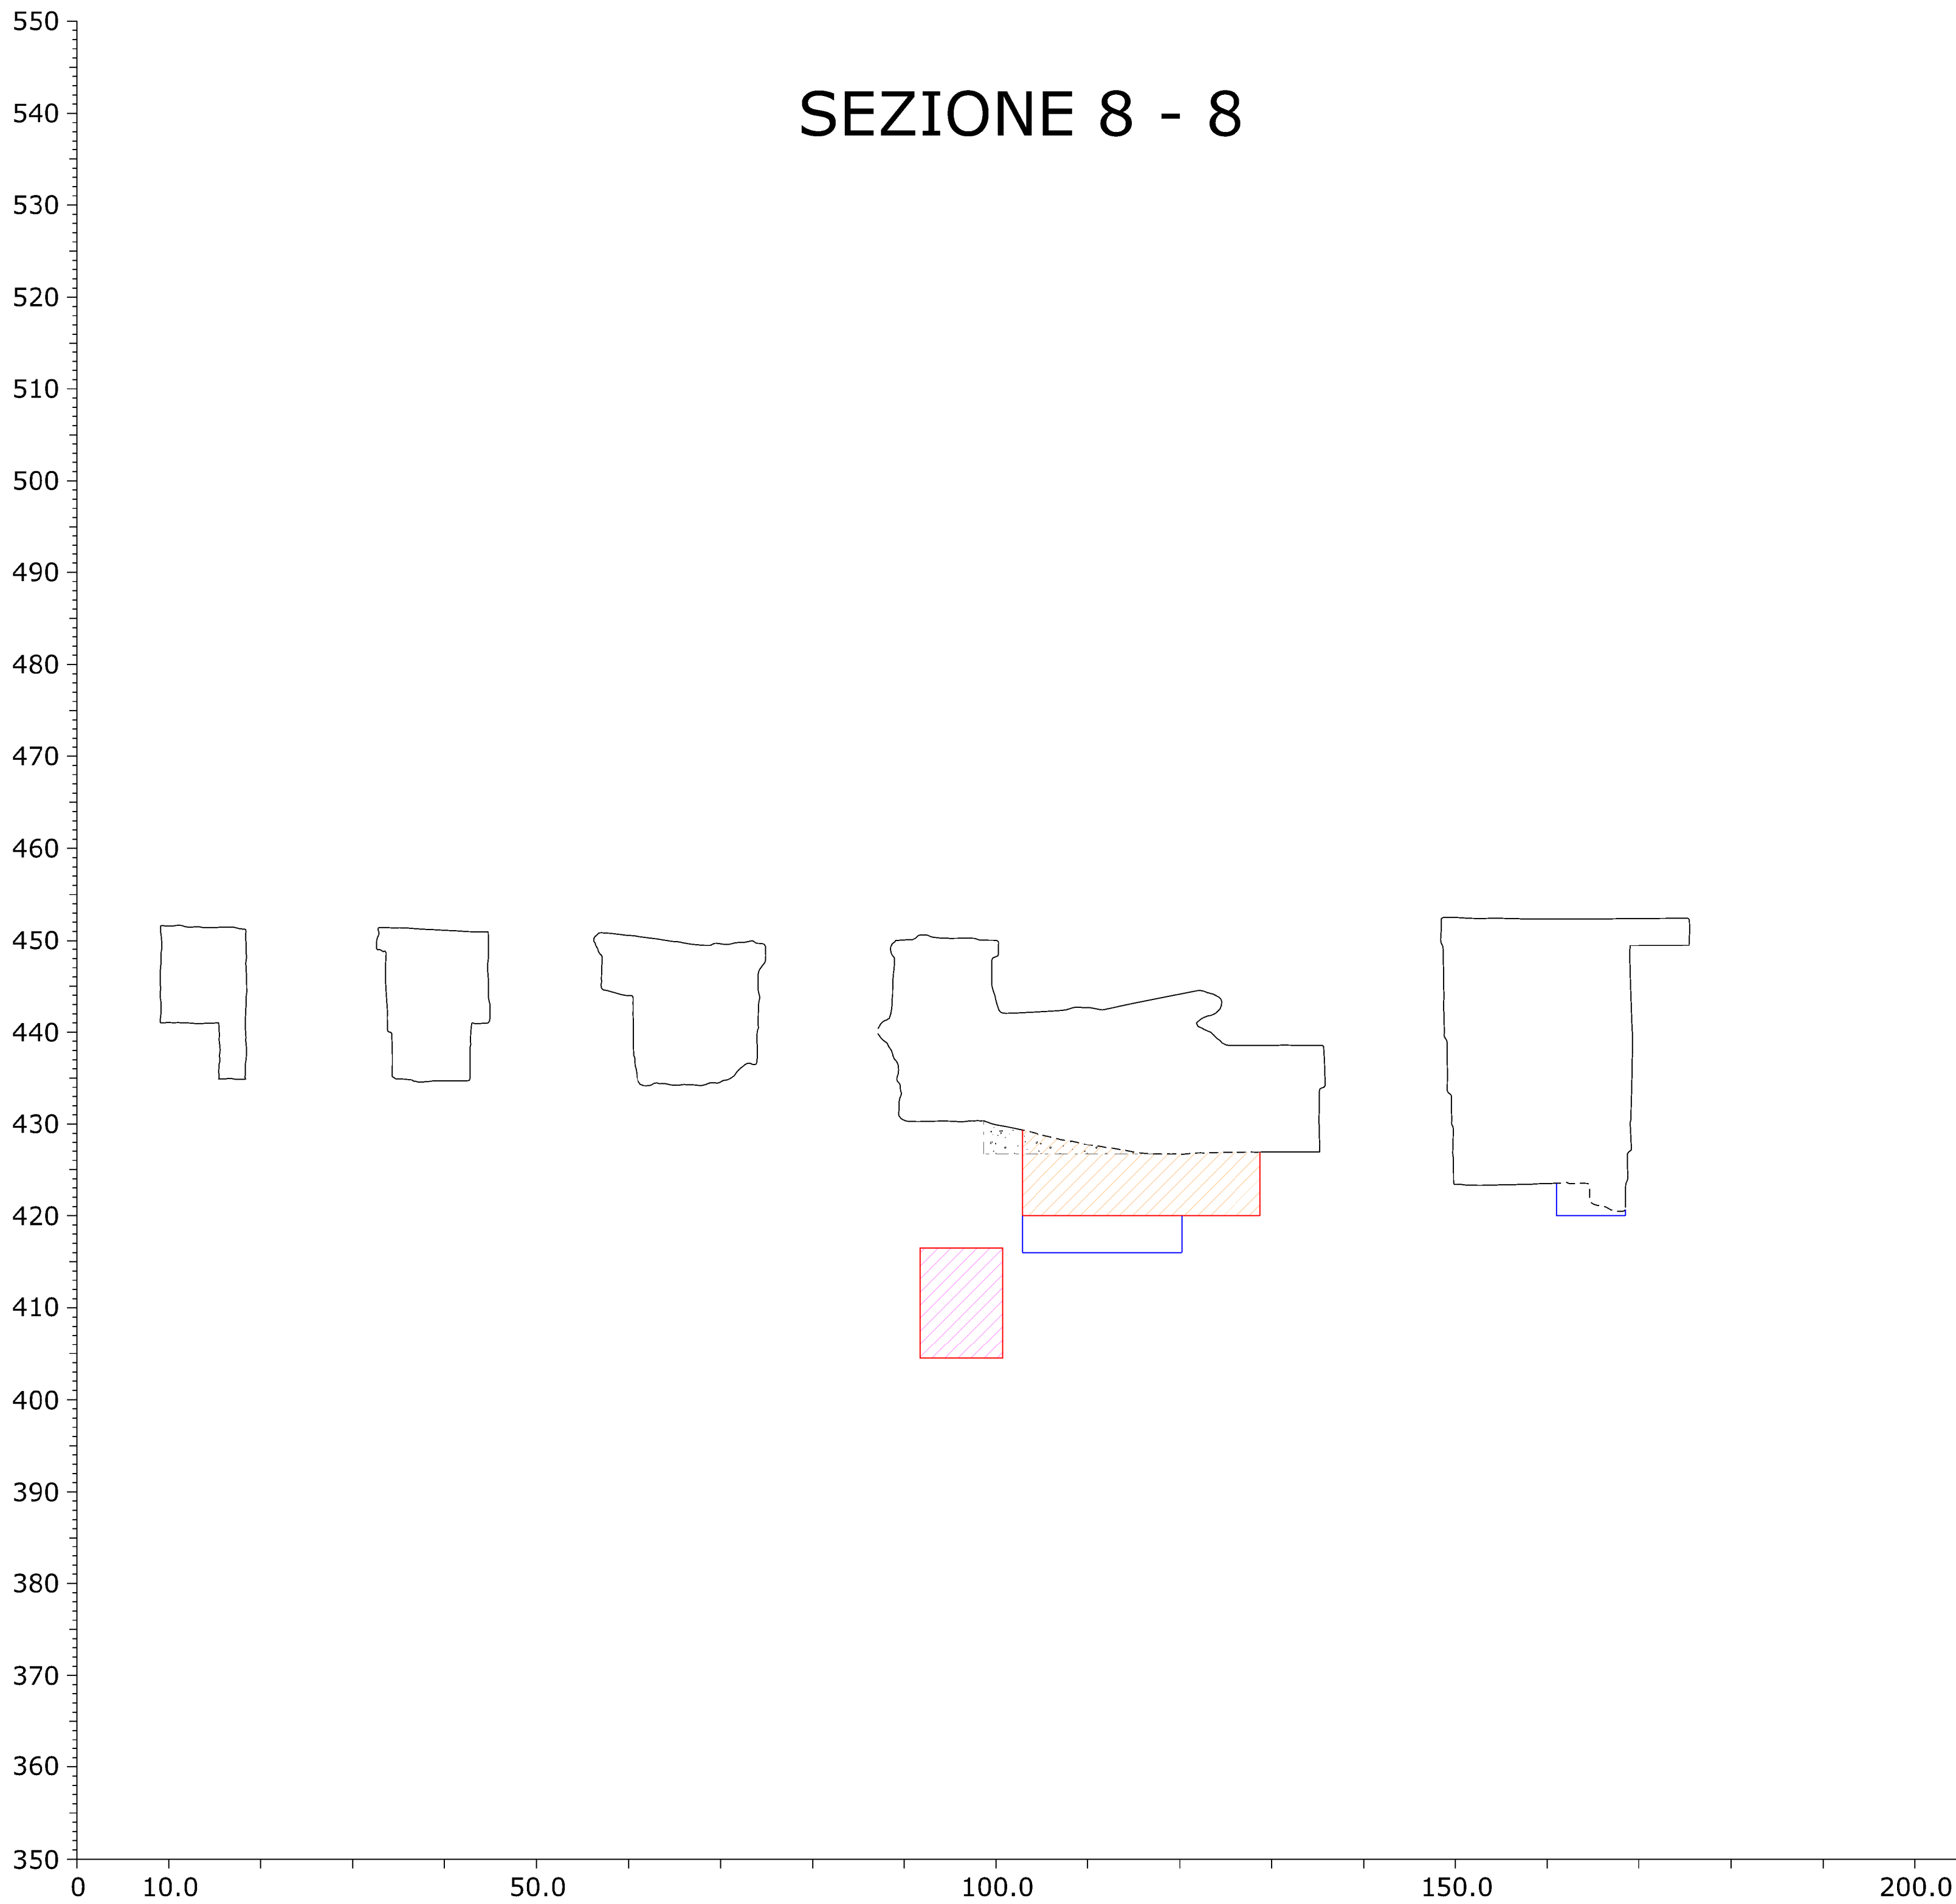
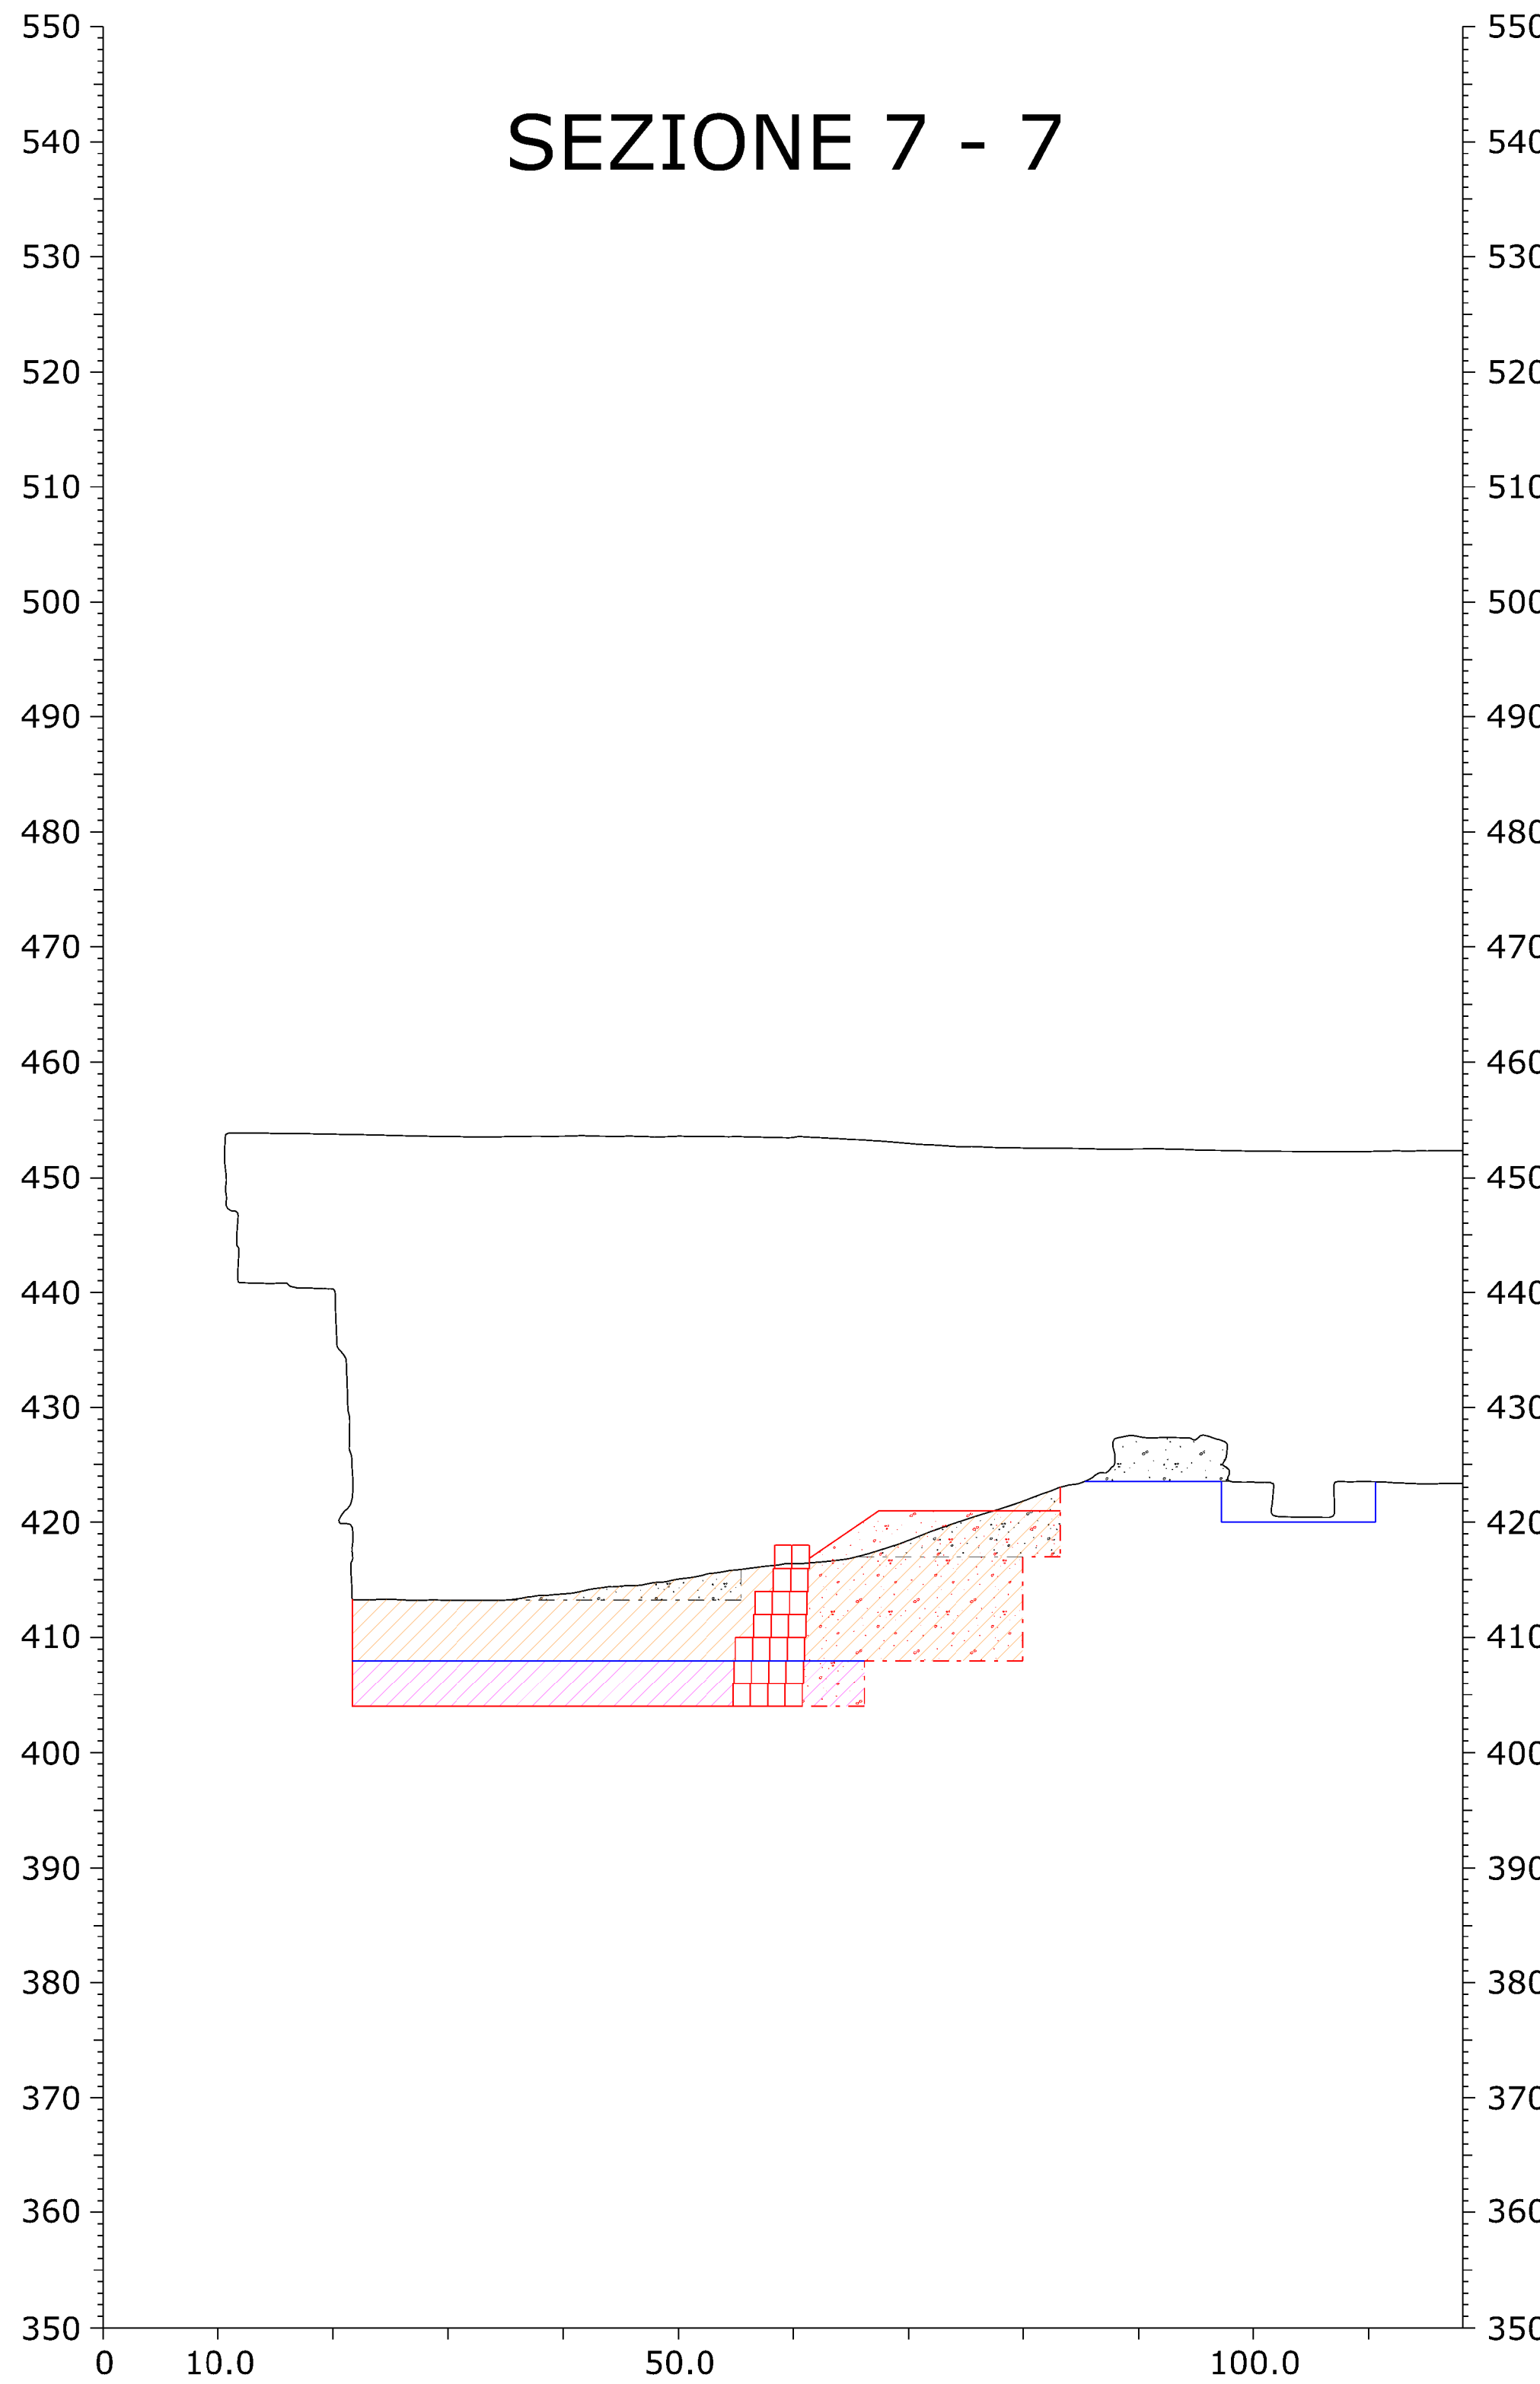


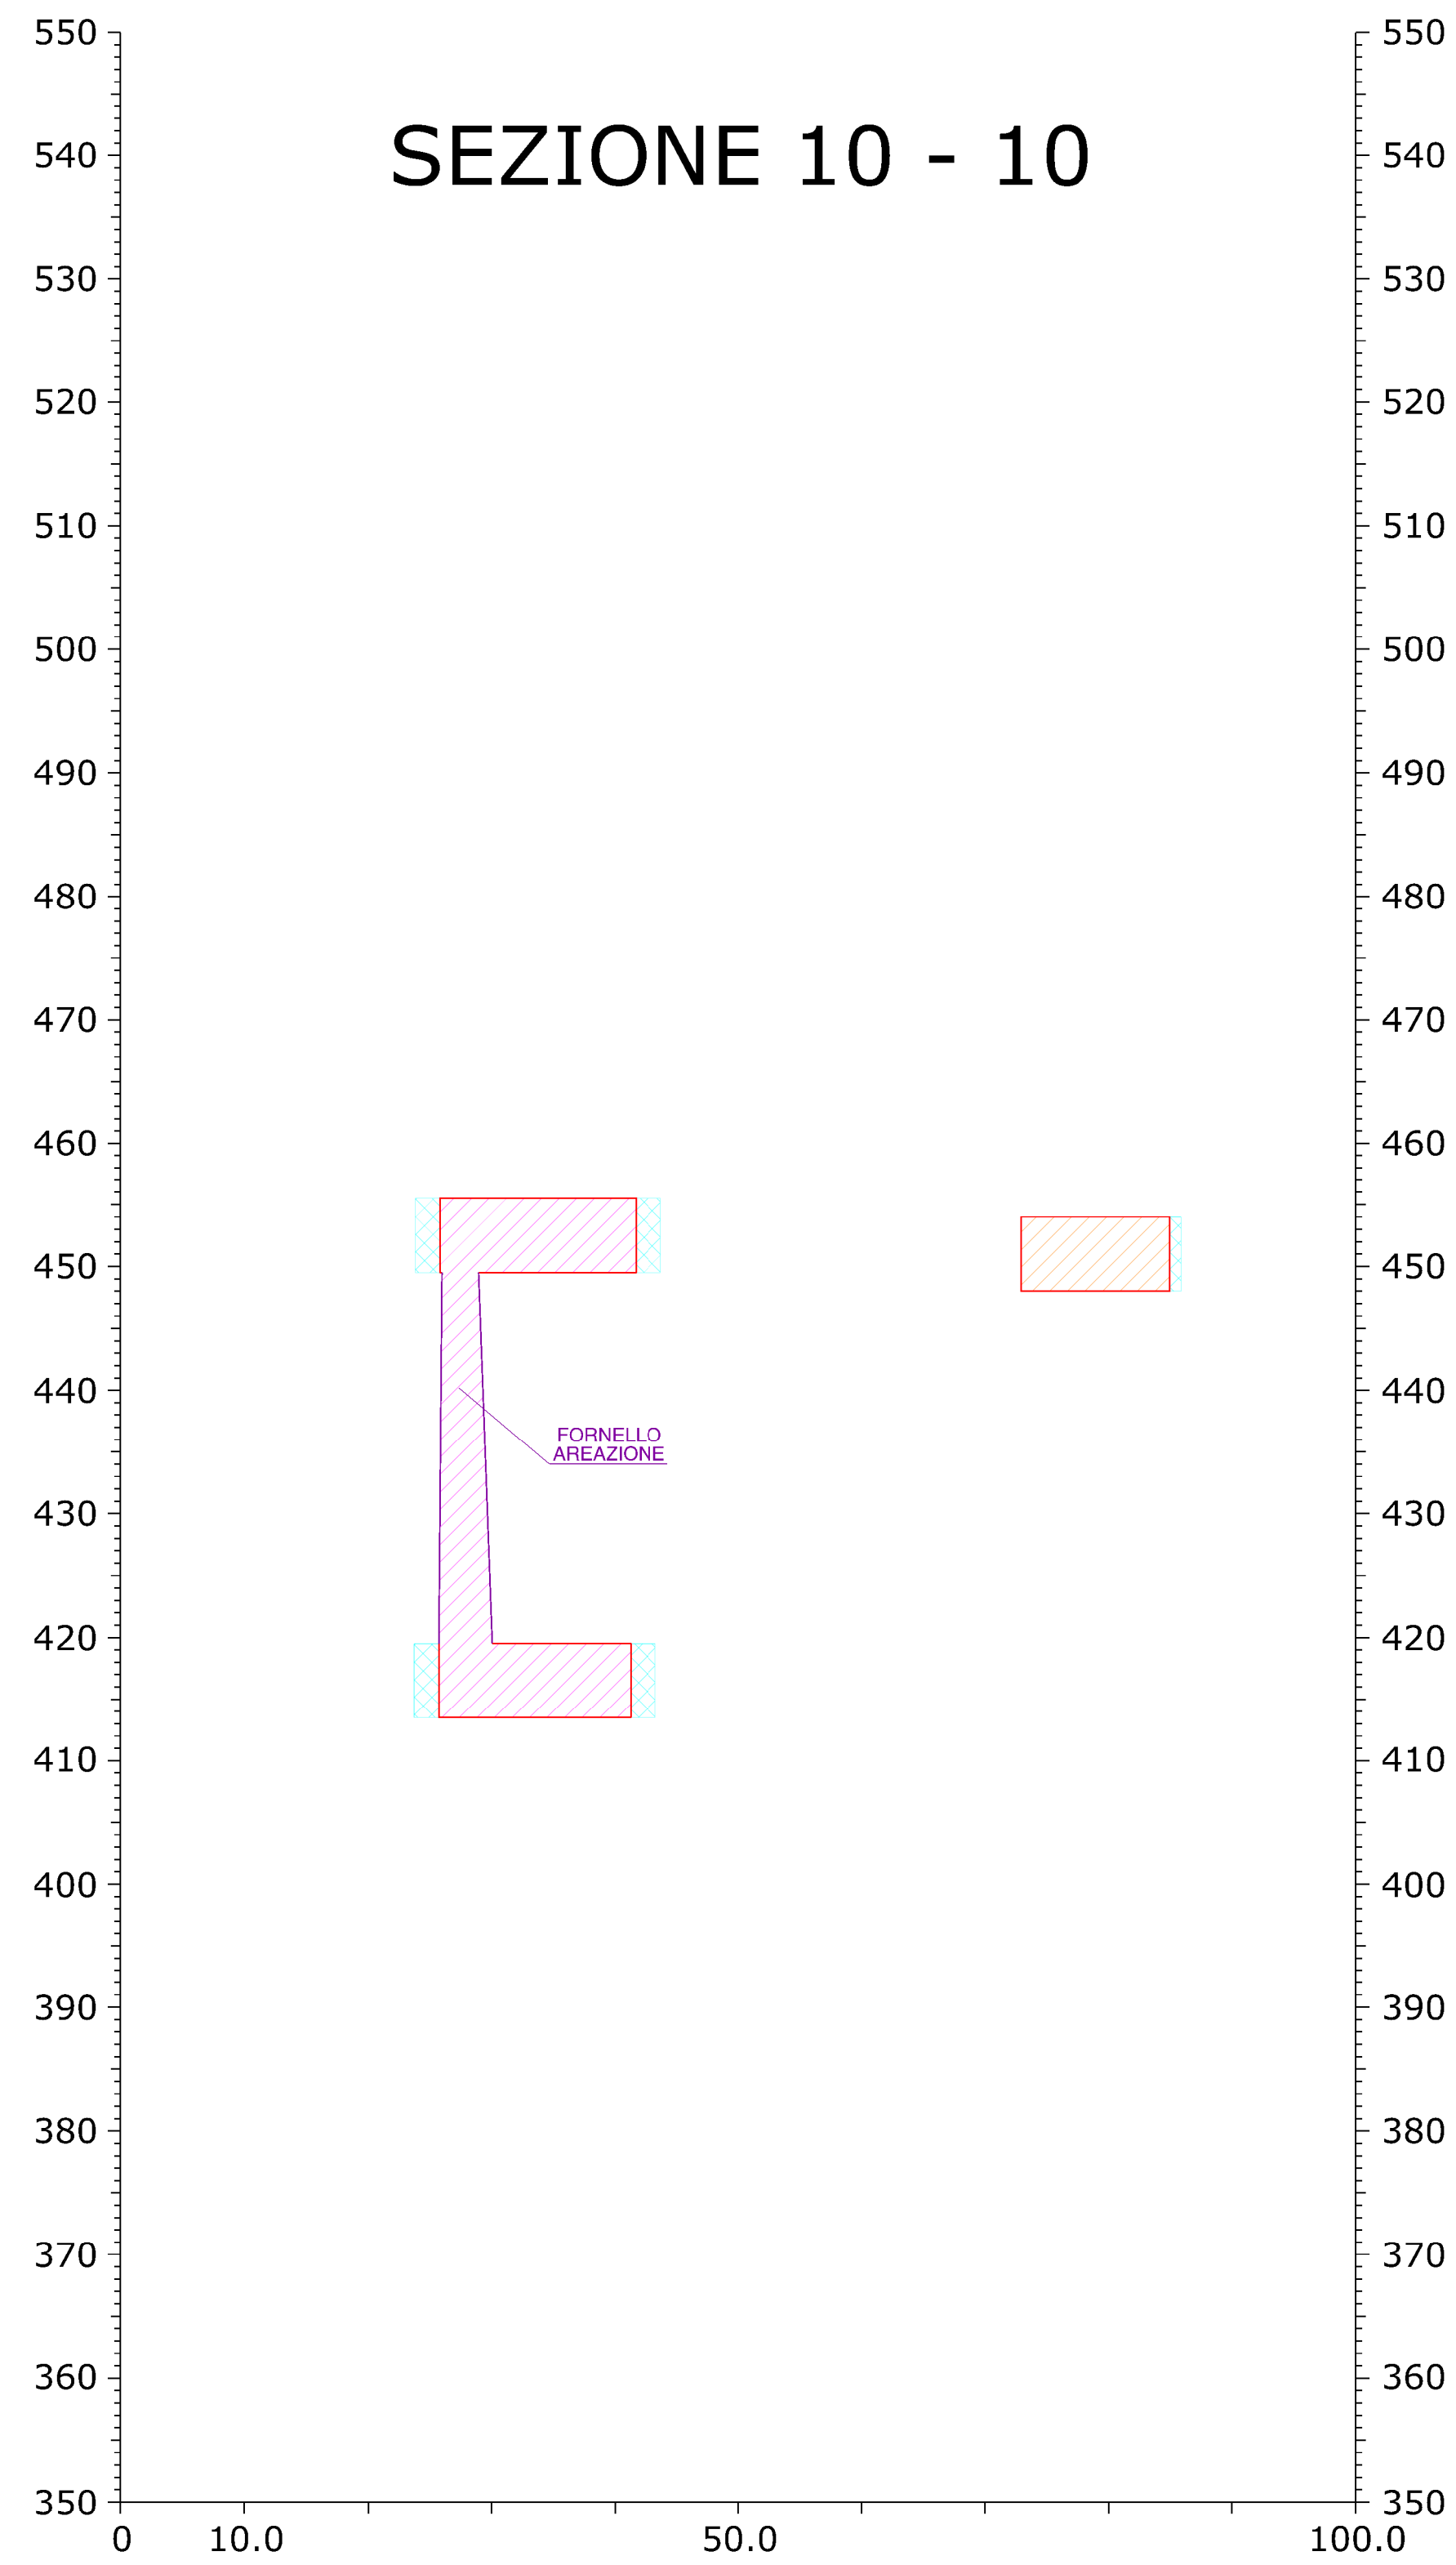

LEGENDA

- Profilo attuale cantiere
- Profilo attuale ove modificato
- Profilo progetto autorizzato
- Profilo progetto in variante
- Volume progetto autorizzato
- Volume progetto in variante

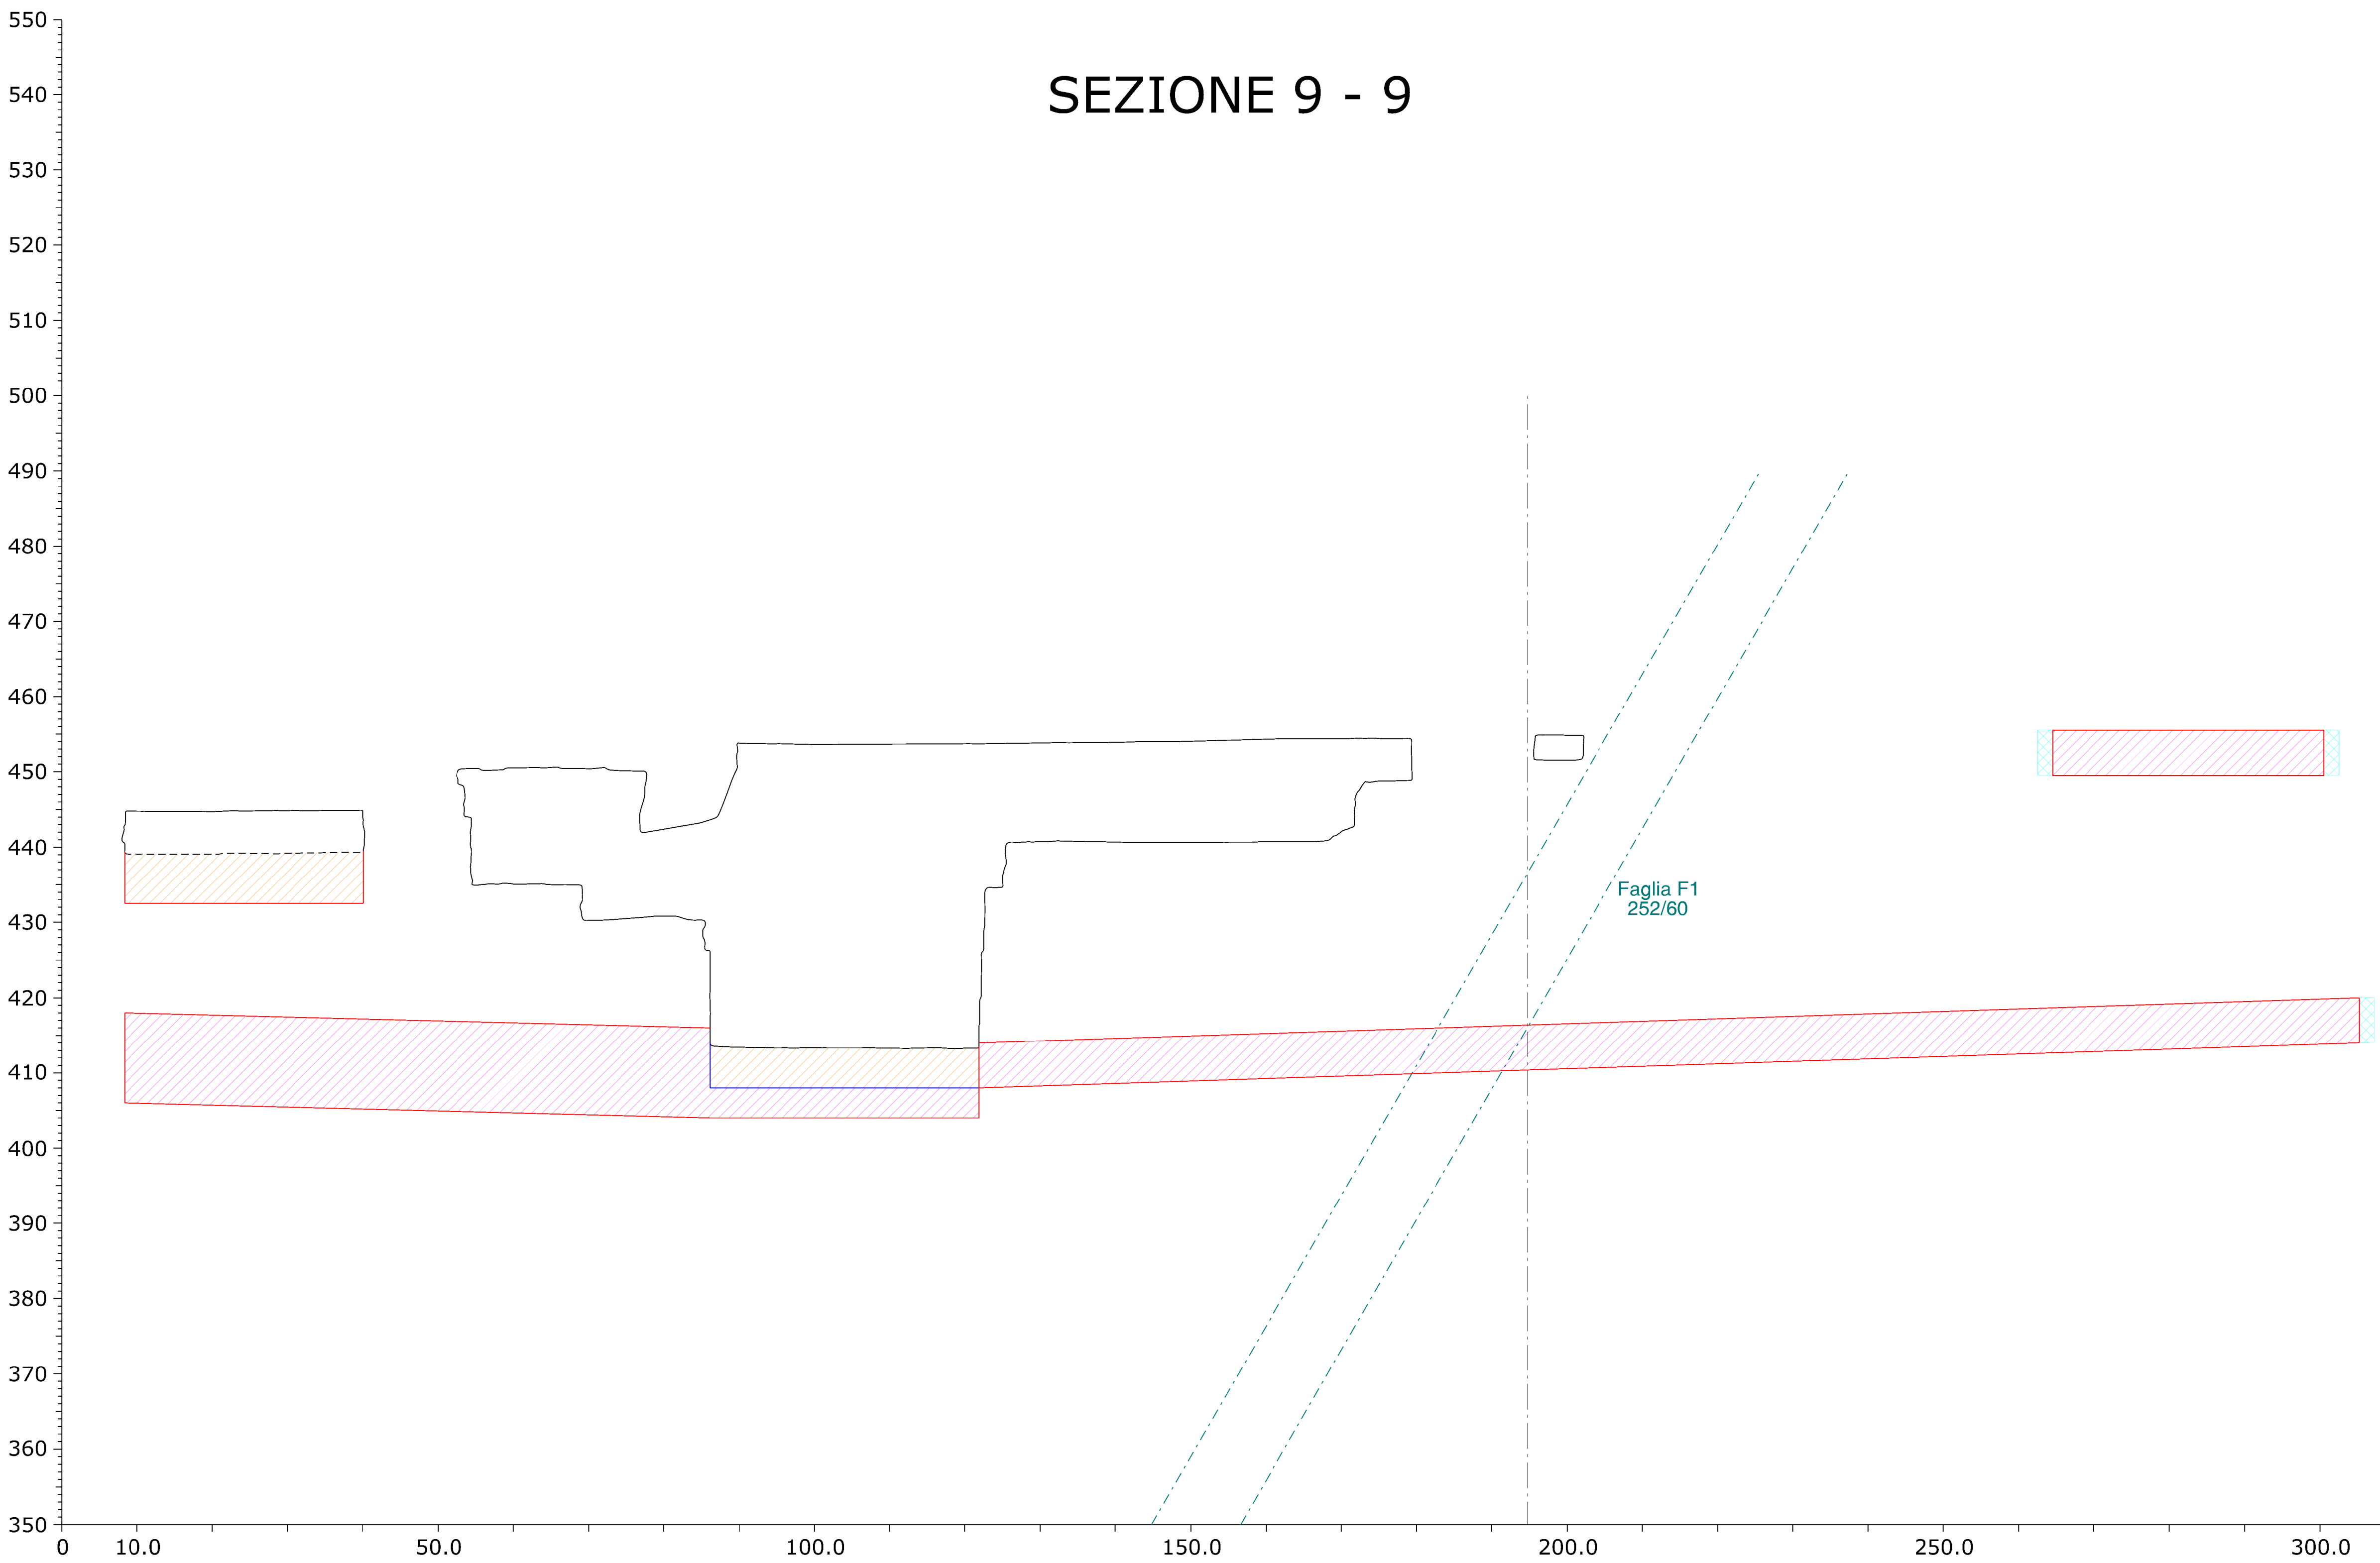

COMUNE DI CARRARA

PROVINCIA DI MASSA CARRARA

PIANO DI COLTIVAZIONE
CAVA DENOMINATA "FANTISCRITTI A" N. 85

Redatto ai sensi della L.R. 10/10 e L.R. 35/15

ESERCENTE:			TITOLO:	
Tonini Cave Fantiscritti S.r.l.			SEZIONI DI RAFFRONTO	
B				
A				
REV.	DATA	DESCRIZIONE		DIS.
IL TECNICO:		SCALA:	TAV. N.	
Dott. Ing. MASSIMO GARDENATO Ingegnere minerario		1:500	6B	
		DATA:	REV.	
		NOVEMBRE 2025	0	
		FILE: PianSez_VarTeochione_25_s2		



via G. Pascoli, 44 55032 Castelnuovo Garfagnana (LU) - via di Turligliano, 24a 54033 Carrara (MS)
Tel. 0585 093077 fax 0585 042512 e-mail: studio@rocnr.net