


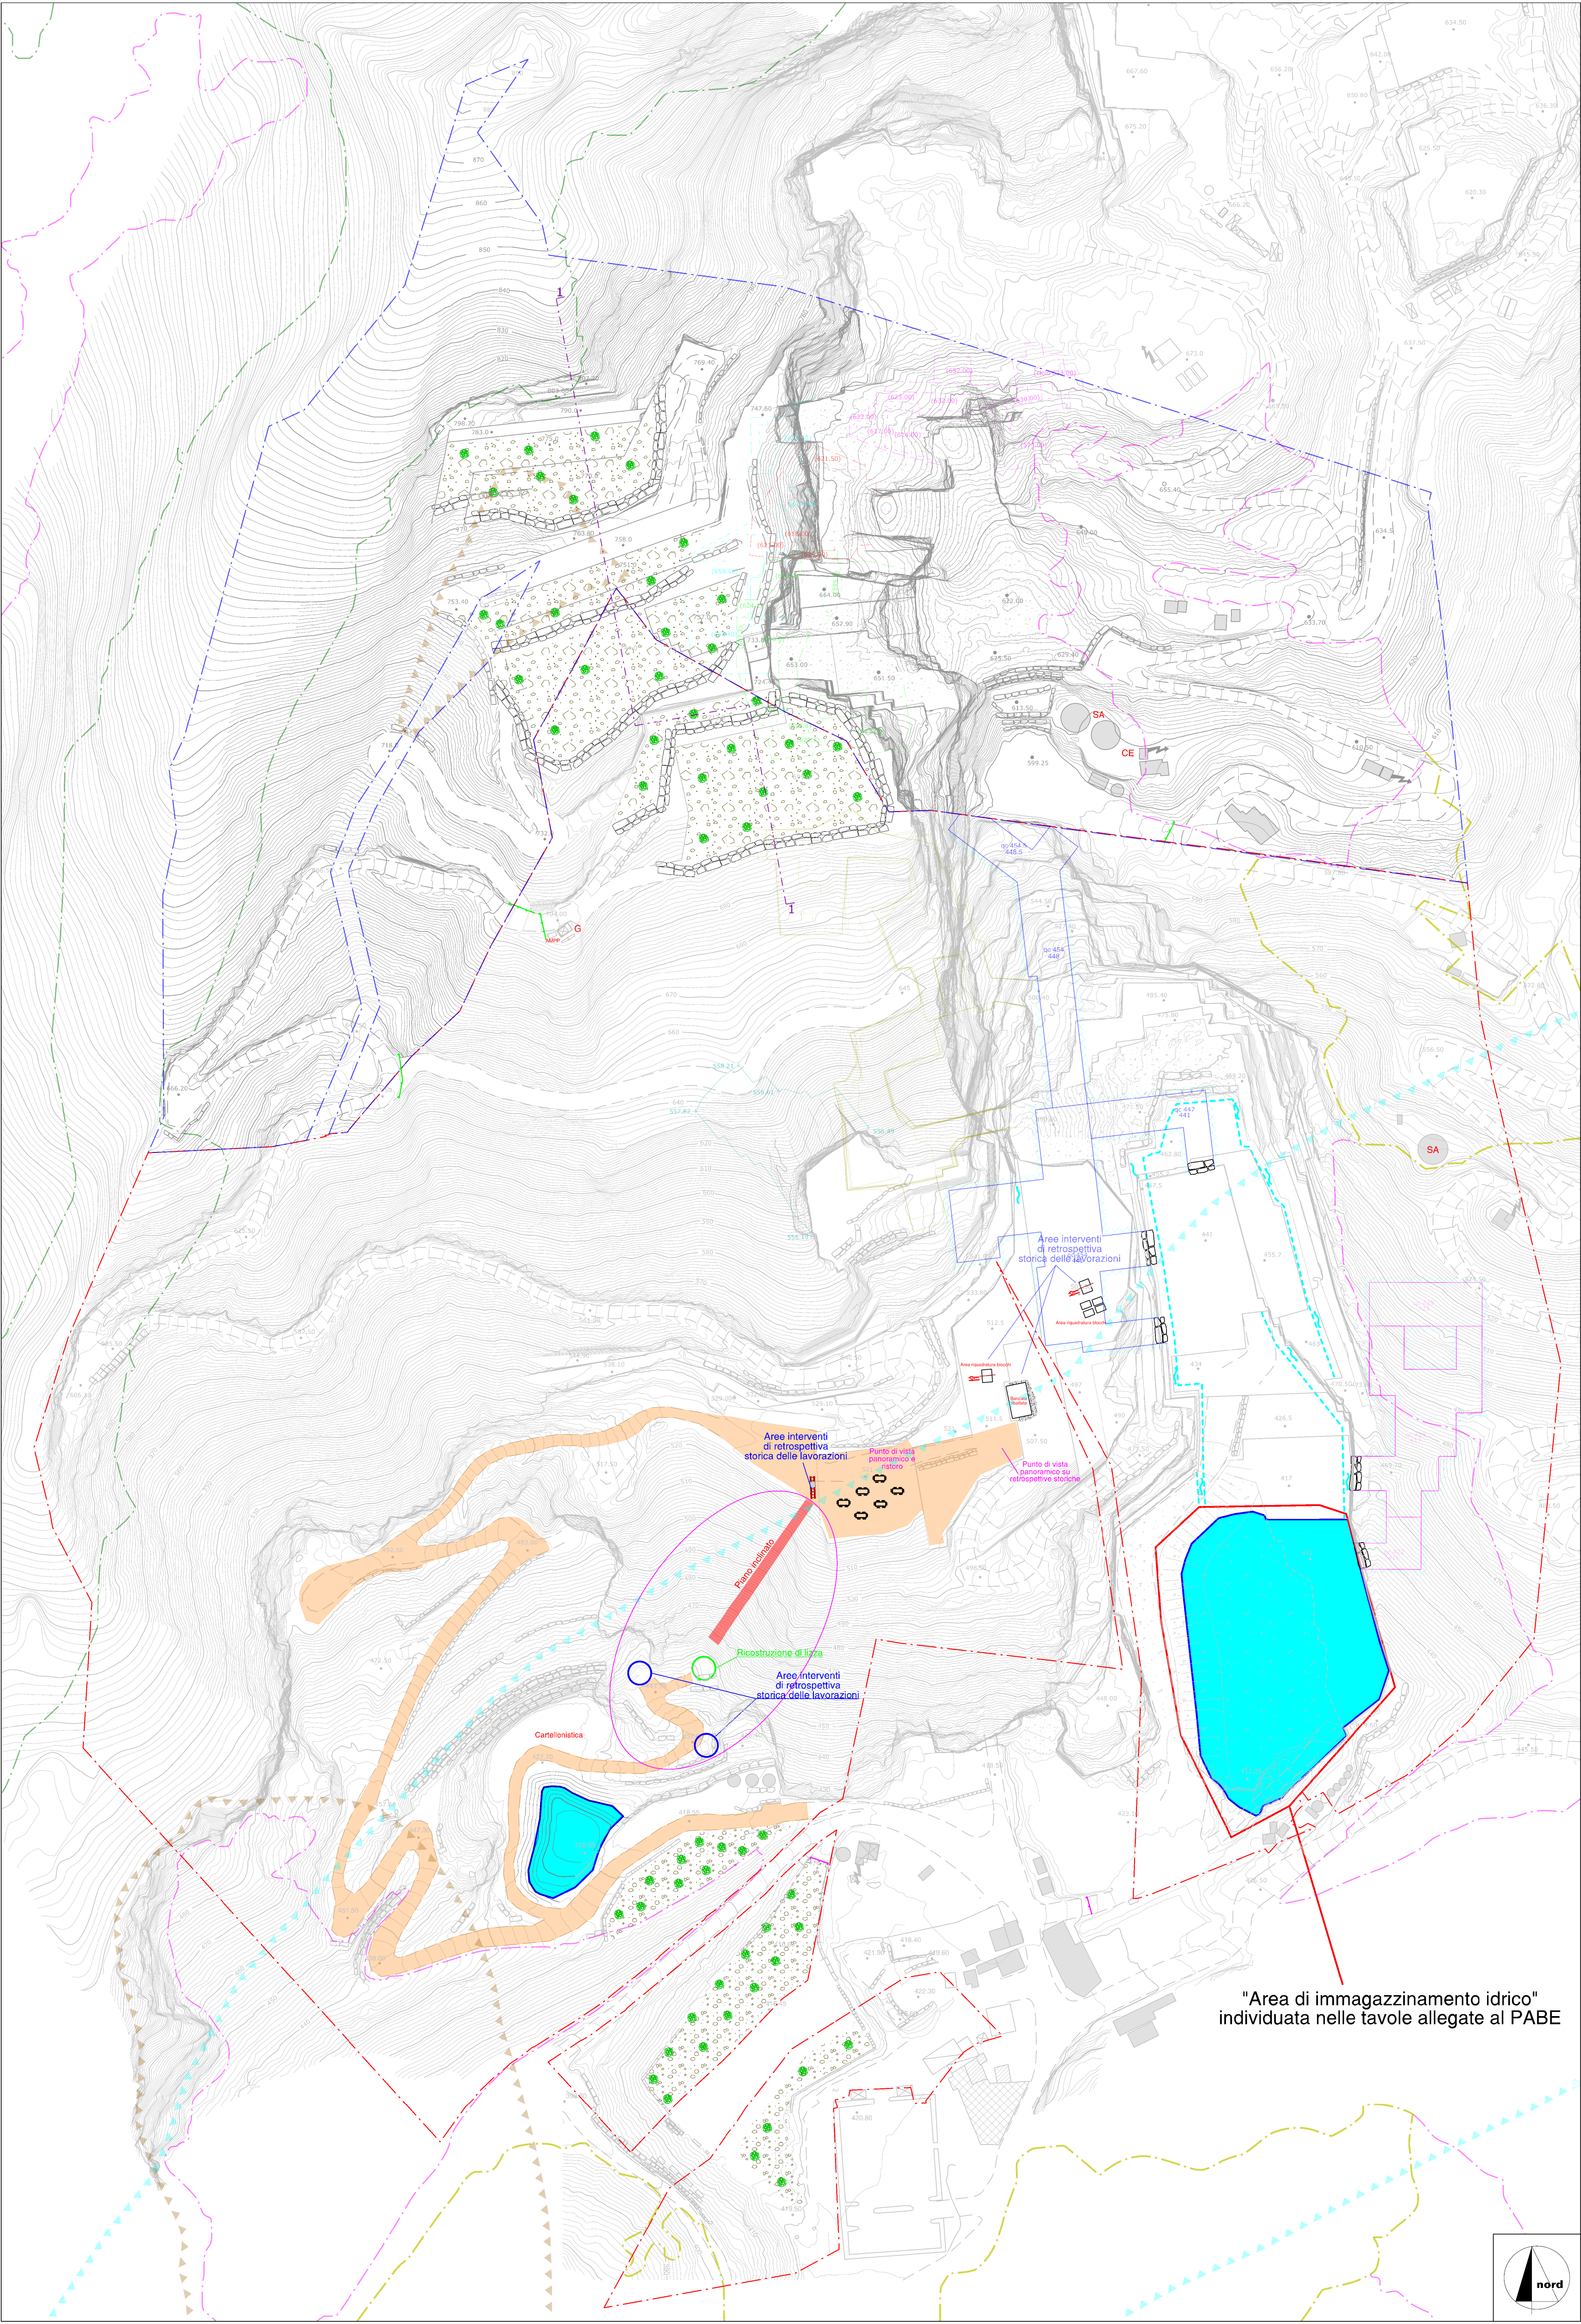

LEGENDA

- Area cava "Verdichiara" n. 88 in disponibilit  F.T. Cave S.r.l.
- Area cava "Fantiscritti B" n. 92 in disponibilit  Figaia Cave S.p.A.
- Traccia di sezione
- Quota media di riferimento bancata (tolleranza +/-1 m)
- BANCATE DI COLTIVAZIONE (Tolleranza posizione +/- 2 m in relazione a multipli di taglio ed eventuali fratture incidenti la bancata residuale che impongono l'attestazione della bancata sulle stesse)
- Porfiro progetto sotterraneo - Cantiere Est
- Porfiro progetto sotterraneo - Cantiere Ovest
- Sotterranei abbandonati - Babboni-Secchiar
- Sotterranei abbandonati - Fantiscritti livello superiore
- Sotterranei abbandonati - Fantiscritti livello inferiore Nord
- Sotterranei abbandonati - Fantiscritti livello inferiore Sud
- Sotterranei abbandonati - Fantiscritti B
- Sotterranei abbandonati - Scaloni
- Vincolo Legge 42/2004 Lettera C - Fiumi, torrenti e corsi d'acqua
- Crinai da tutelare (art.6 c.7 lett.c)
- Ravaneti R1 (art.31 c.3)
- Ravaneti R2 (art.31 c.4)
- Pericolosit  geologica elevata e molto elevata (art.32)
- Tolleranza posizionamento sotterraneo
- "Area di immagazzinamento idrico" - individuate nelle tavole allegate al PABE
- Piano inclinato a aree interventi di ripristino da realizzati in ottemperanza alla prescrizione contenuta al punto c) comma 2 nella Det. Dir nr 100 del 11.10.2016
- Area interventi di ripristino realizzati in ottemperanza alla prescrizione contenuta al punto c) comma 2 nella Det. Dir nr 100 del 11.10.2016
- Cancelli di interdizione alle aree
- Parapetti di protezione
- Canalette e direzione di deflusso preferenziale delle acque meteoriche superficiali
- Viabilit  di accesso verso zone di ripristino del cantiere denominato Scaloni
- Chiusura accessi cantieri sotterranei mediante bastionatura
- Interventi di risistemazione ambientale

COMUNE DI CARRARA

PROVINCIA DI MASSA CARRARA

PIANO DI COLTIVAZIONE
CAVA DENOMINATA "VERDICHIARA" N. 88

COORDINATO CON PIANO DI COLTIVAZIONE
CAVA DENOMINATA "FANTISCRIPTI B" N. 92

Redatto ai sensi della L.R. 10/10 e L.R. 35/15

ESERCENTE:		TITOLO:	
F.T. Cave S.r.l.		PLANIMETRIA DI RISISTEMAZIONE AMBIENTALE (fase finale)	

B			
A			
REV.	DATA	DESCRIZIONE	DIS.
IL TECNICO:		SCALA:	TAV. N.
Dott. Ing. MASSIMO GARDENATO Ingegnere minerario		1:1000	11A
		DATA:	REV.
		AGOSTO 2025	0
		FILE:	
		Piastra Ambientale N. L. Piano PT_20	



Via G. Falconi, 44 55031 Carrara (Carrara) (LU) - 55031 Carrara (LU)
Tel. 0585 093277 Fax 0585 842512 e-mail: studi@roccet.net