


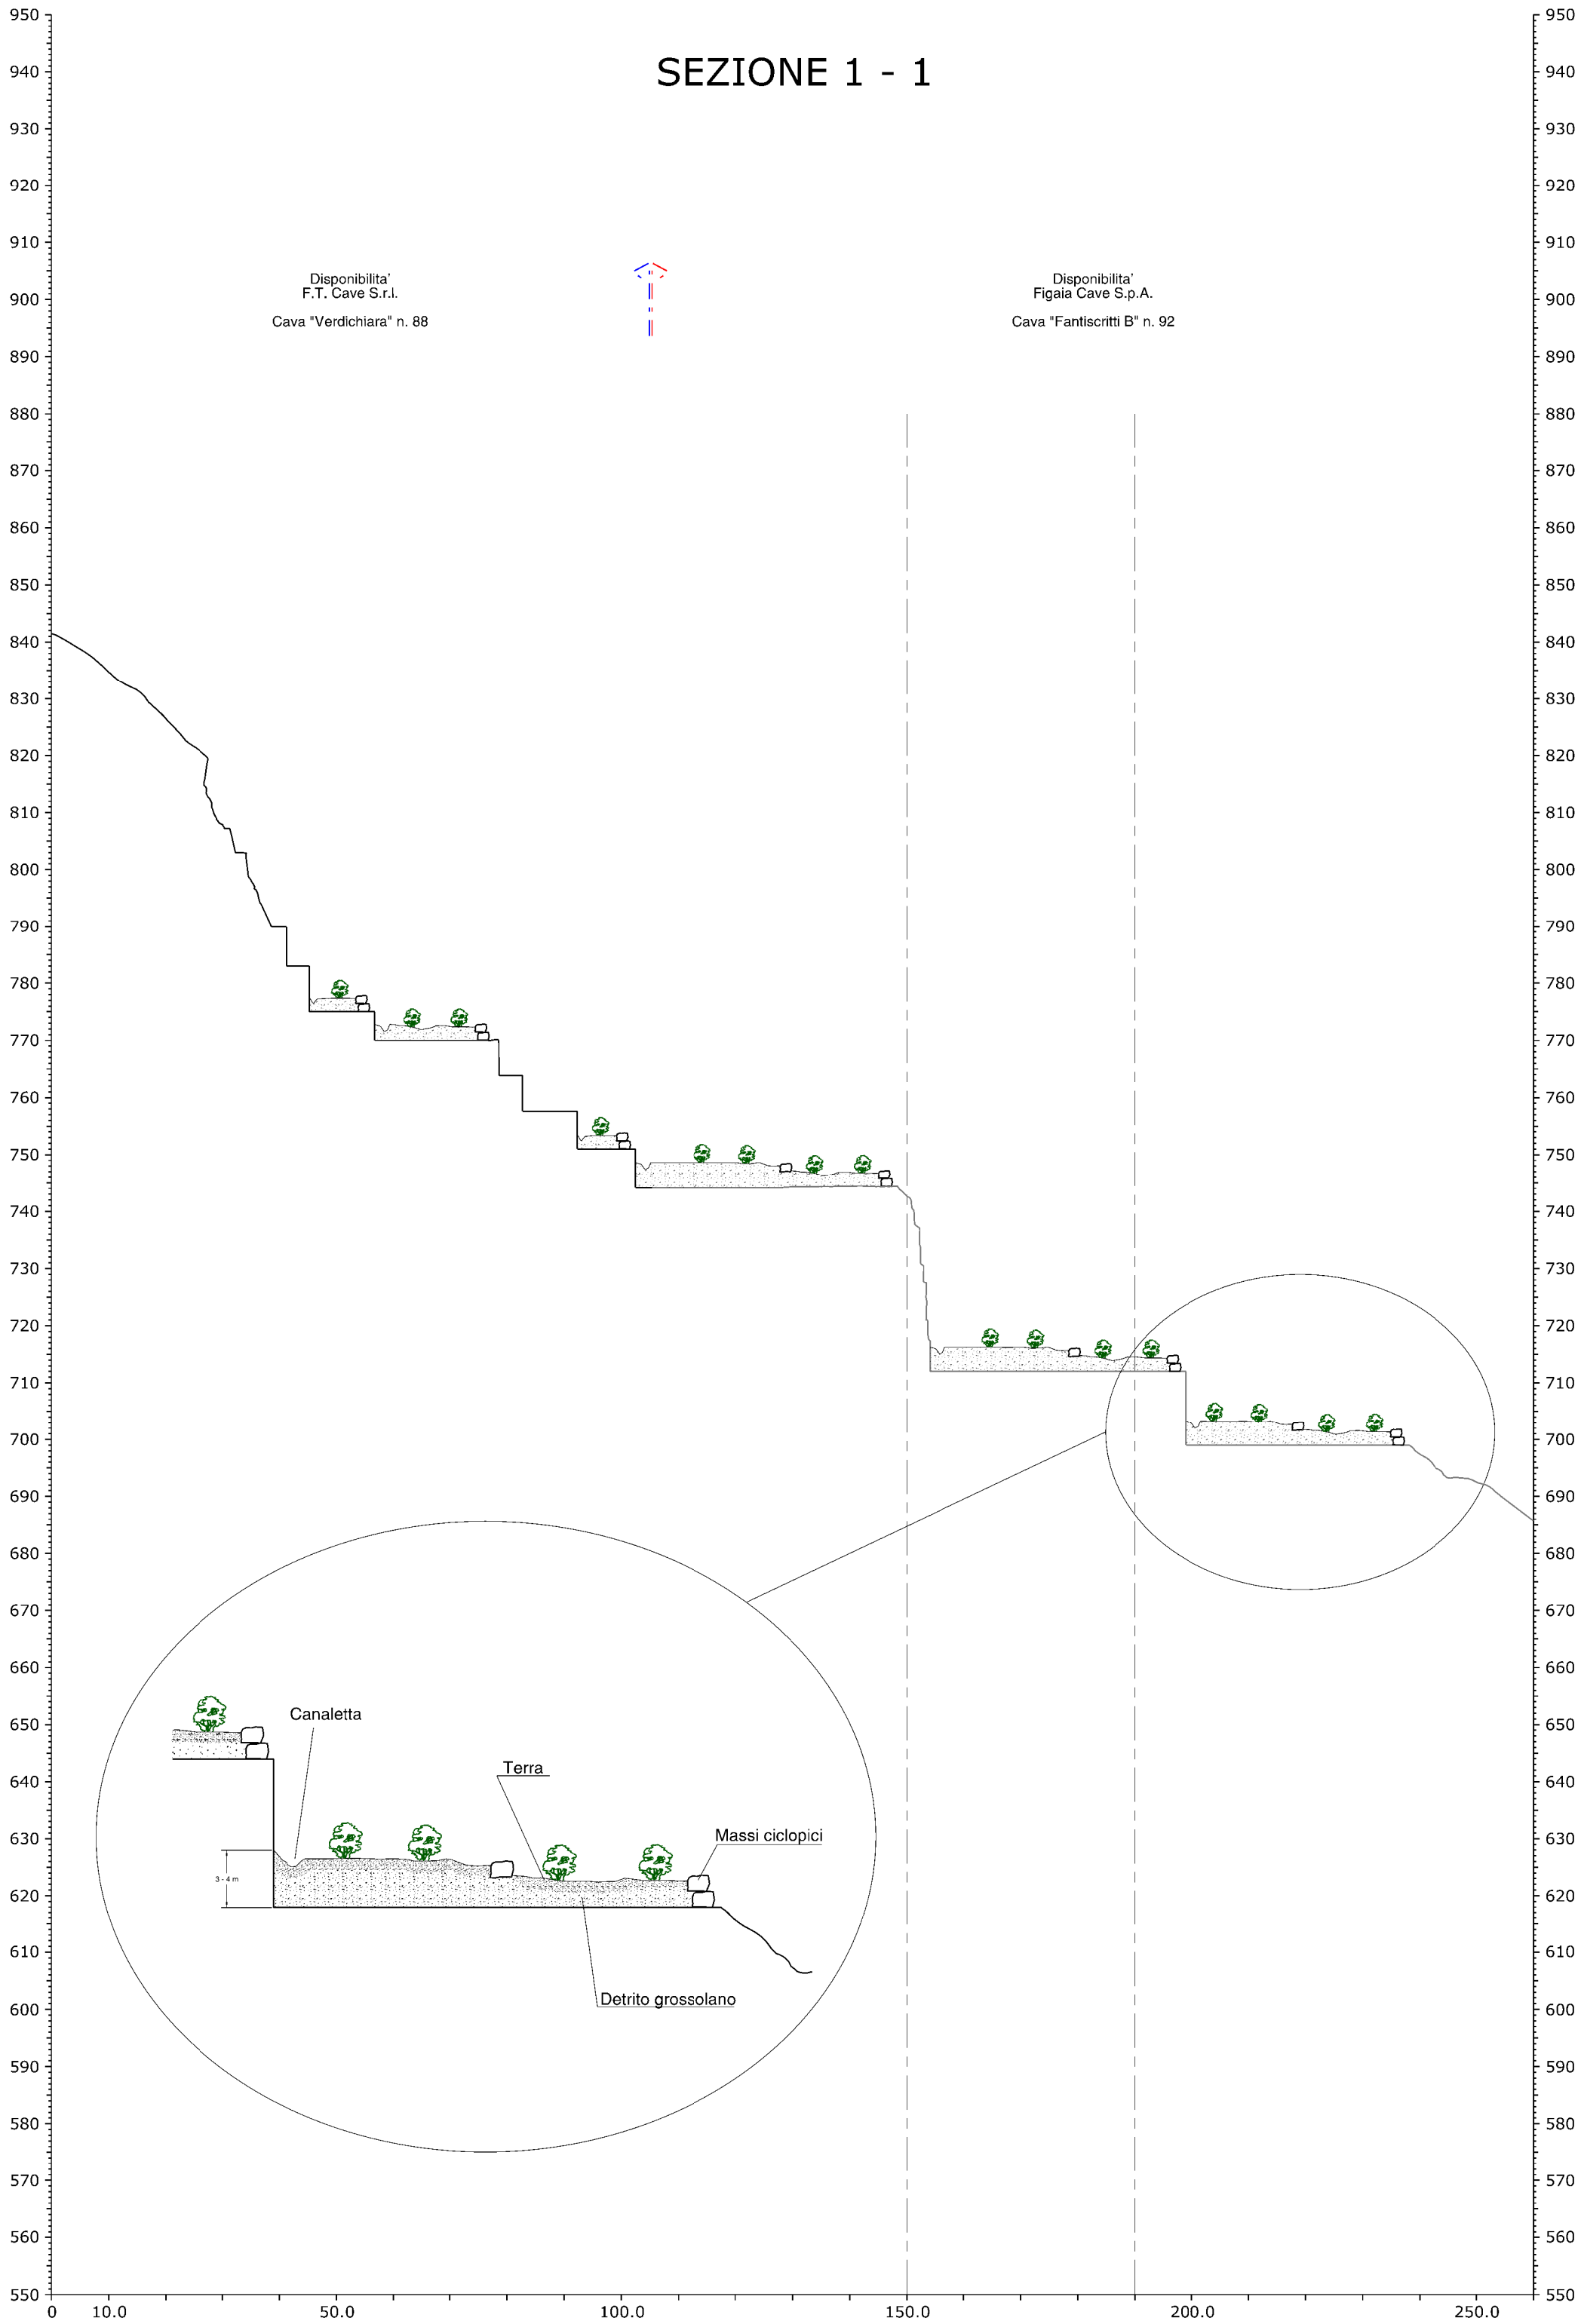

COMUNE DI CARRARA

PROVINCIA DI MASSA CARRARA

PIANO DI COLTIVAZIONE

CAVA DENOMINATA "VERDICHIARA" N. 88

COORDINATO CON PIANO DI COLTIVAZIONE

CAVA DENOMINATA "FANTISCRITTI B" N. 92

Redatto ai sensi della L.R. 10/10 e L.R. 35/15

ESERCENTE:		TITOLO:	
F.T. Cave S.r.l.		SEZIONI DI RISISTEMAZIONE AMBIENTALE (fase finale)	

B			
A			
REV.	DATA	DESCRIZIONE	DIS.

IL TECNICO:

Dott. Ing. MASSIMO GARDENATO

ingegnere minerario

ROCCIA

INGEGNERIA

SCALA:

1:1000

TAV. N.

11B

DATA:

AGOSTO 2025

REV.

0

FILE:

Sezioni_Piano FT_25

ROC

Rock engineering & environmental assessment

via G. Pascoli, 44 55032 Castelnuovo Garfagnana (LU) - via di Turigliano, 24a 54033 Carrara (MS)

Tel. 0585 093077 fax 0585 842512 e-mail: studio@roccia.net