


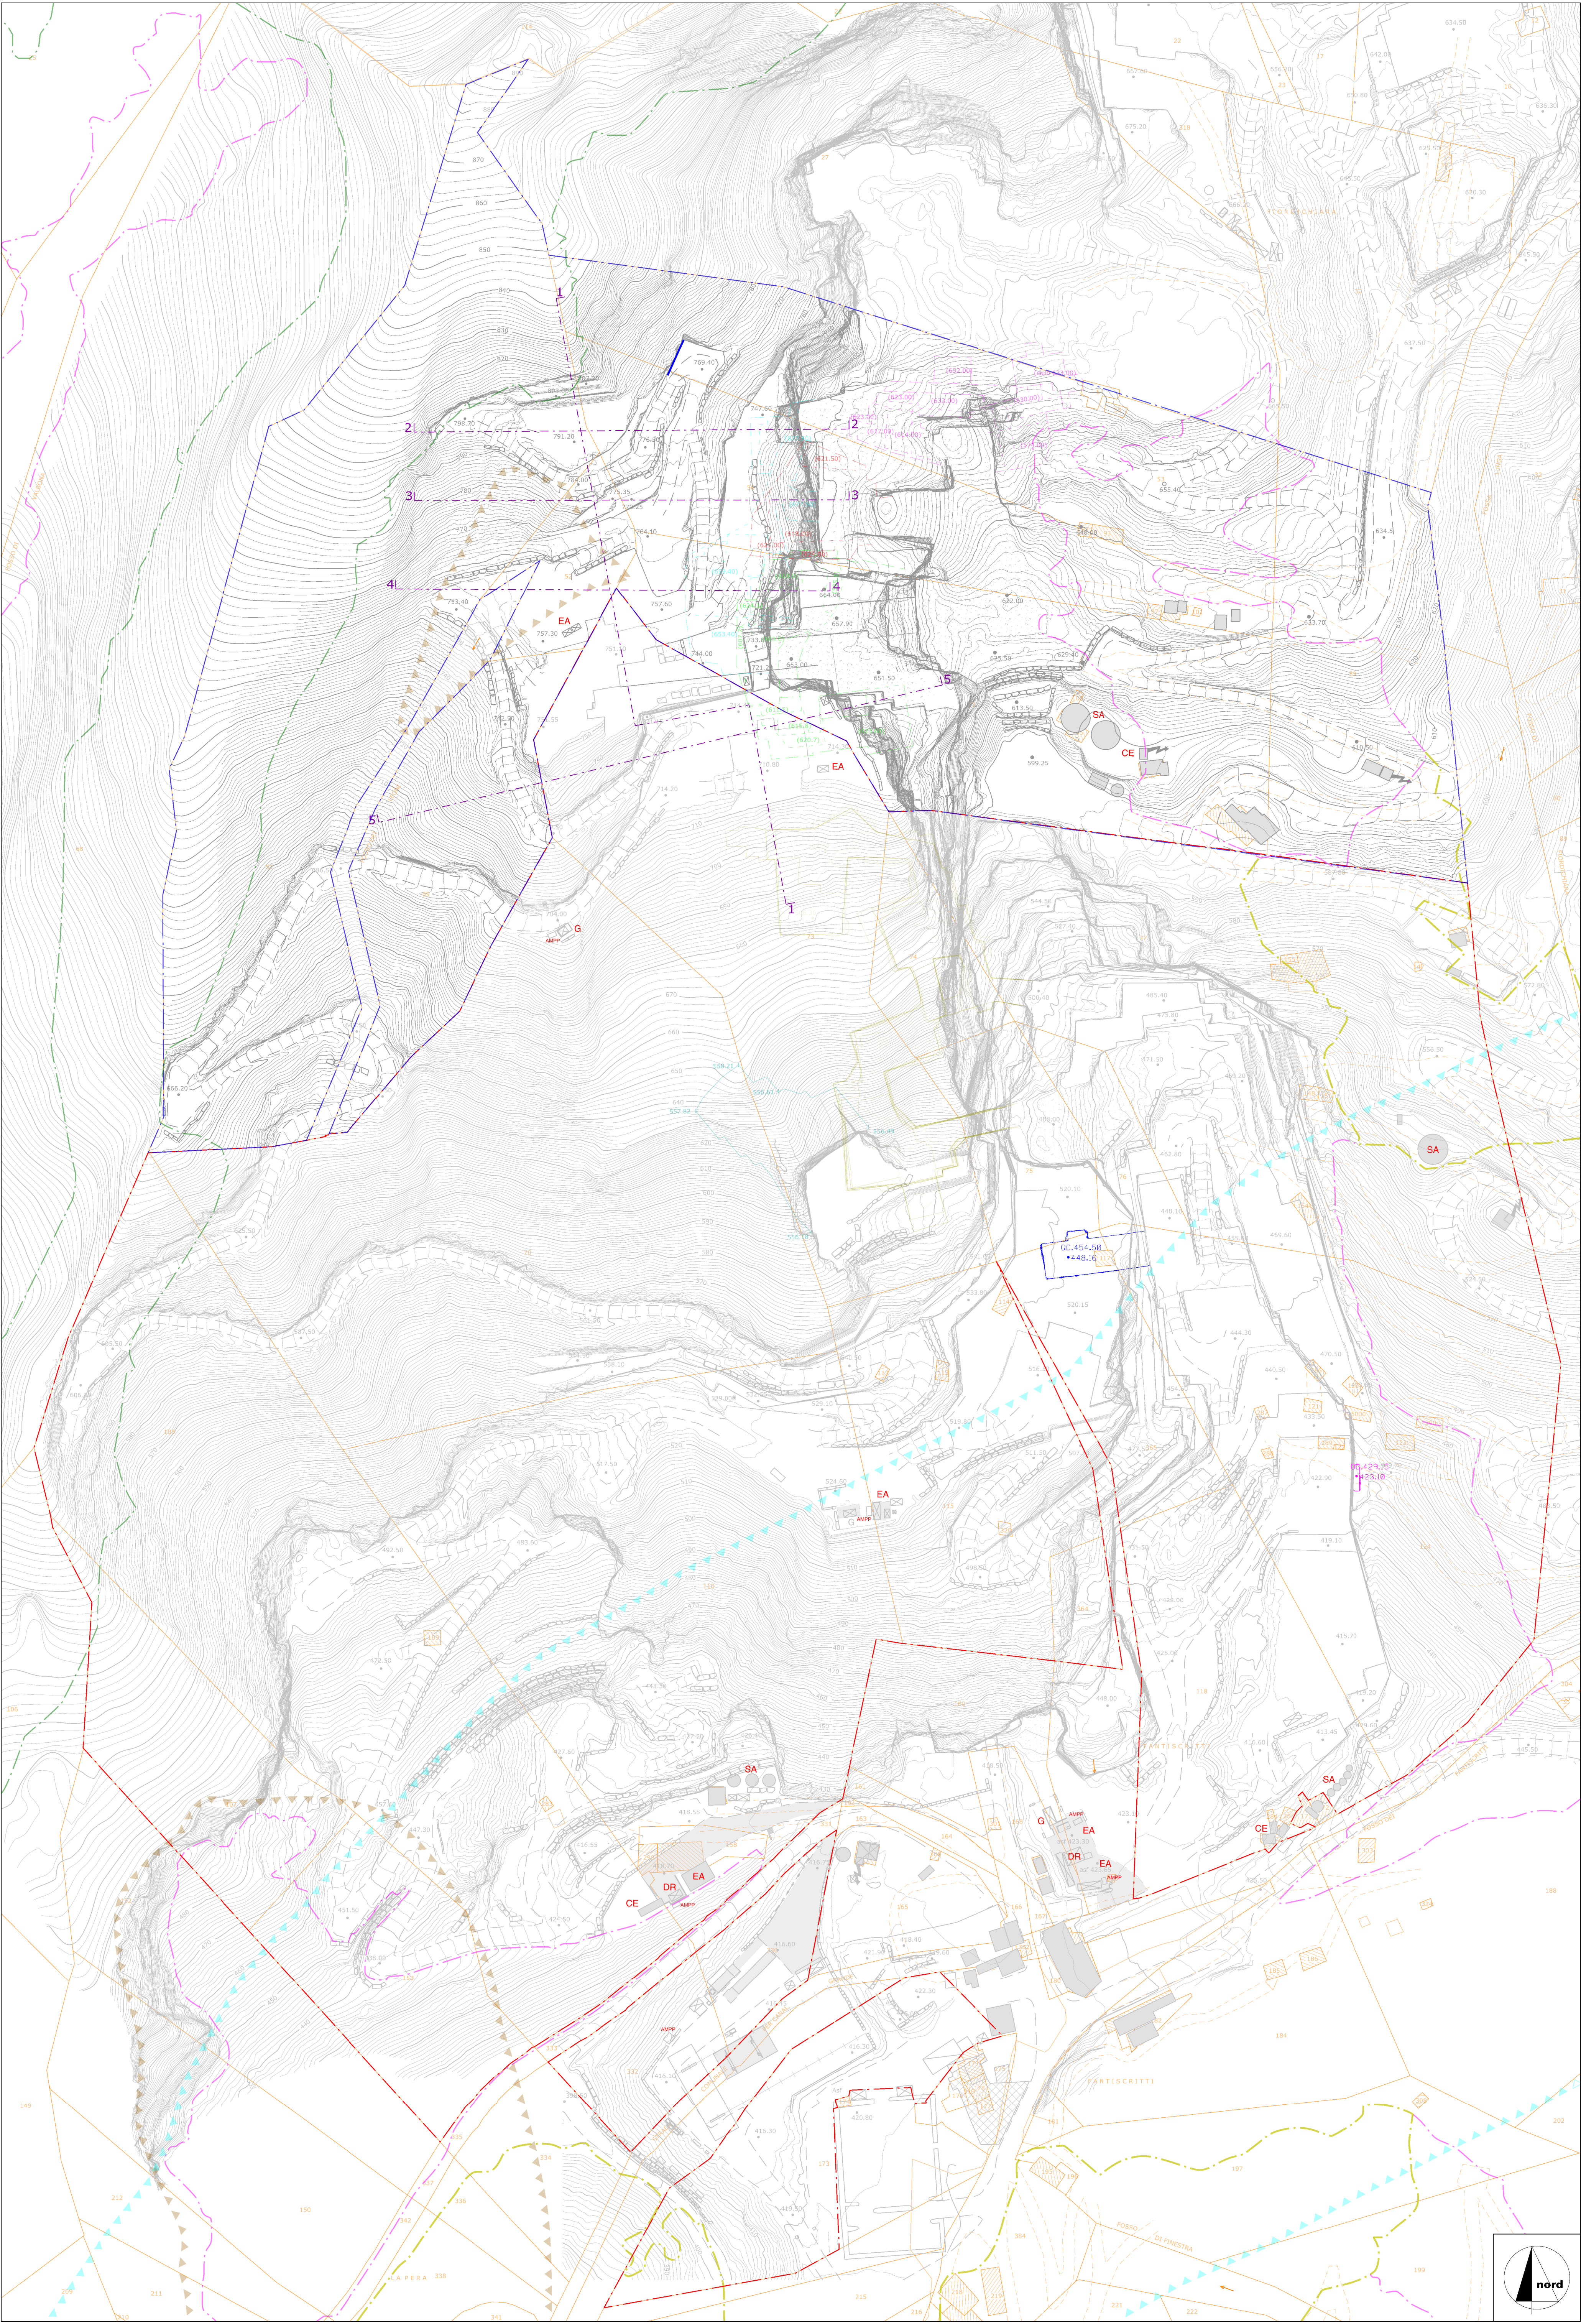

LEGENDA

- Area cava "Verdichiara" n. 88 in disponibilit  F.T. Cave S.r.l.
- Area cava "Fantiscritti B" n. 92 in disponibilit  Figaia Cave S.p.A.
- Dividendi catastali
- Traccia di sezione
- Quota media di riferimento bancata (tolleranza +/-1 m)
- Serbatoio gasolio - Serbatoio acqua
- Cabina Elettrica - Edifici Aziendali - Deposito rifiuti
- Profilo attuale sotterraneo - Cantiere Est
- Profilo attuale sotterraneo - Cantiere Ovest
- Sotterranei abbandonati - Babbioni-Secchiari
- Sotterranei abbandonati - Fantiscritti livello superiore
- Sotterranei abbandonati - Fantiscritti livello inferiore Nord
- Sotterranei abbandonati - Fantiscritti livello inferiore Sud
- Sotterranei abbandonati - Fantiscritti B
- Sotterranei abbandonati - Scalon
- Vincolo Legge 42/2004 Lettera C - Fiumi, torrenti e corsi d'acqua
- Crinali da tutelare (art.8 c.7 lett.c)
- Ravaneti R1 (art.31 c.3)
- Ravaneti R2 (art.31 c.4)
- Pericolosit  geologica elevata e molto elevata (art.32)

COMUNE DI CARRARA

PROVINCIA DI MASSA CARRARA

PIANO DI COLTIVAZIONE
CAVA DENOMINATA "VERDICHIARA" N. 88

COORDINATO CON PIANO DI COLTIVAZIONE
CAVA DENOMINATA "FANTISCRITTI B" N. 92

Redatto ai sensi della L.R. 10/10 e L.R. 35/15

ESERCENTE:	TITOLO:
F.T. Cave S.r.l.	PLANIMETRIA STATO ATTUALE

B			
A			
REV.	DATA	DESCRIZIONE	DIS.
IL TECNICO:	SCALA:	TAV. N.	
Dott. Ing. MASSIMO GARDENATO Ingegnere minerario	1:1000	5	
	DATA:	REV.	
	AGOSTO 2025	0	
	FILE:		

